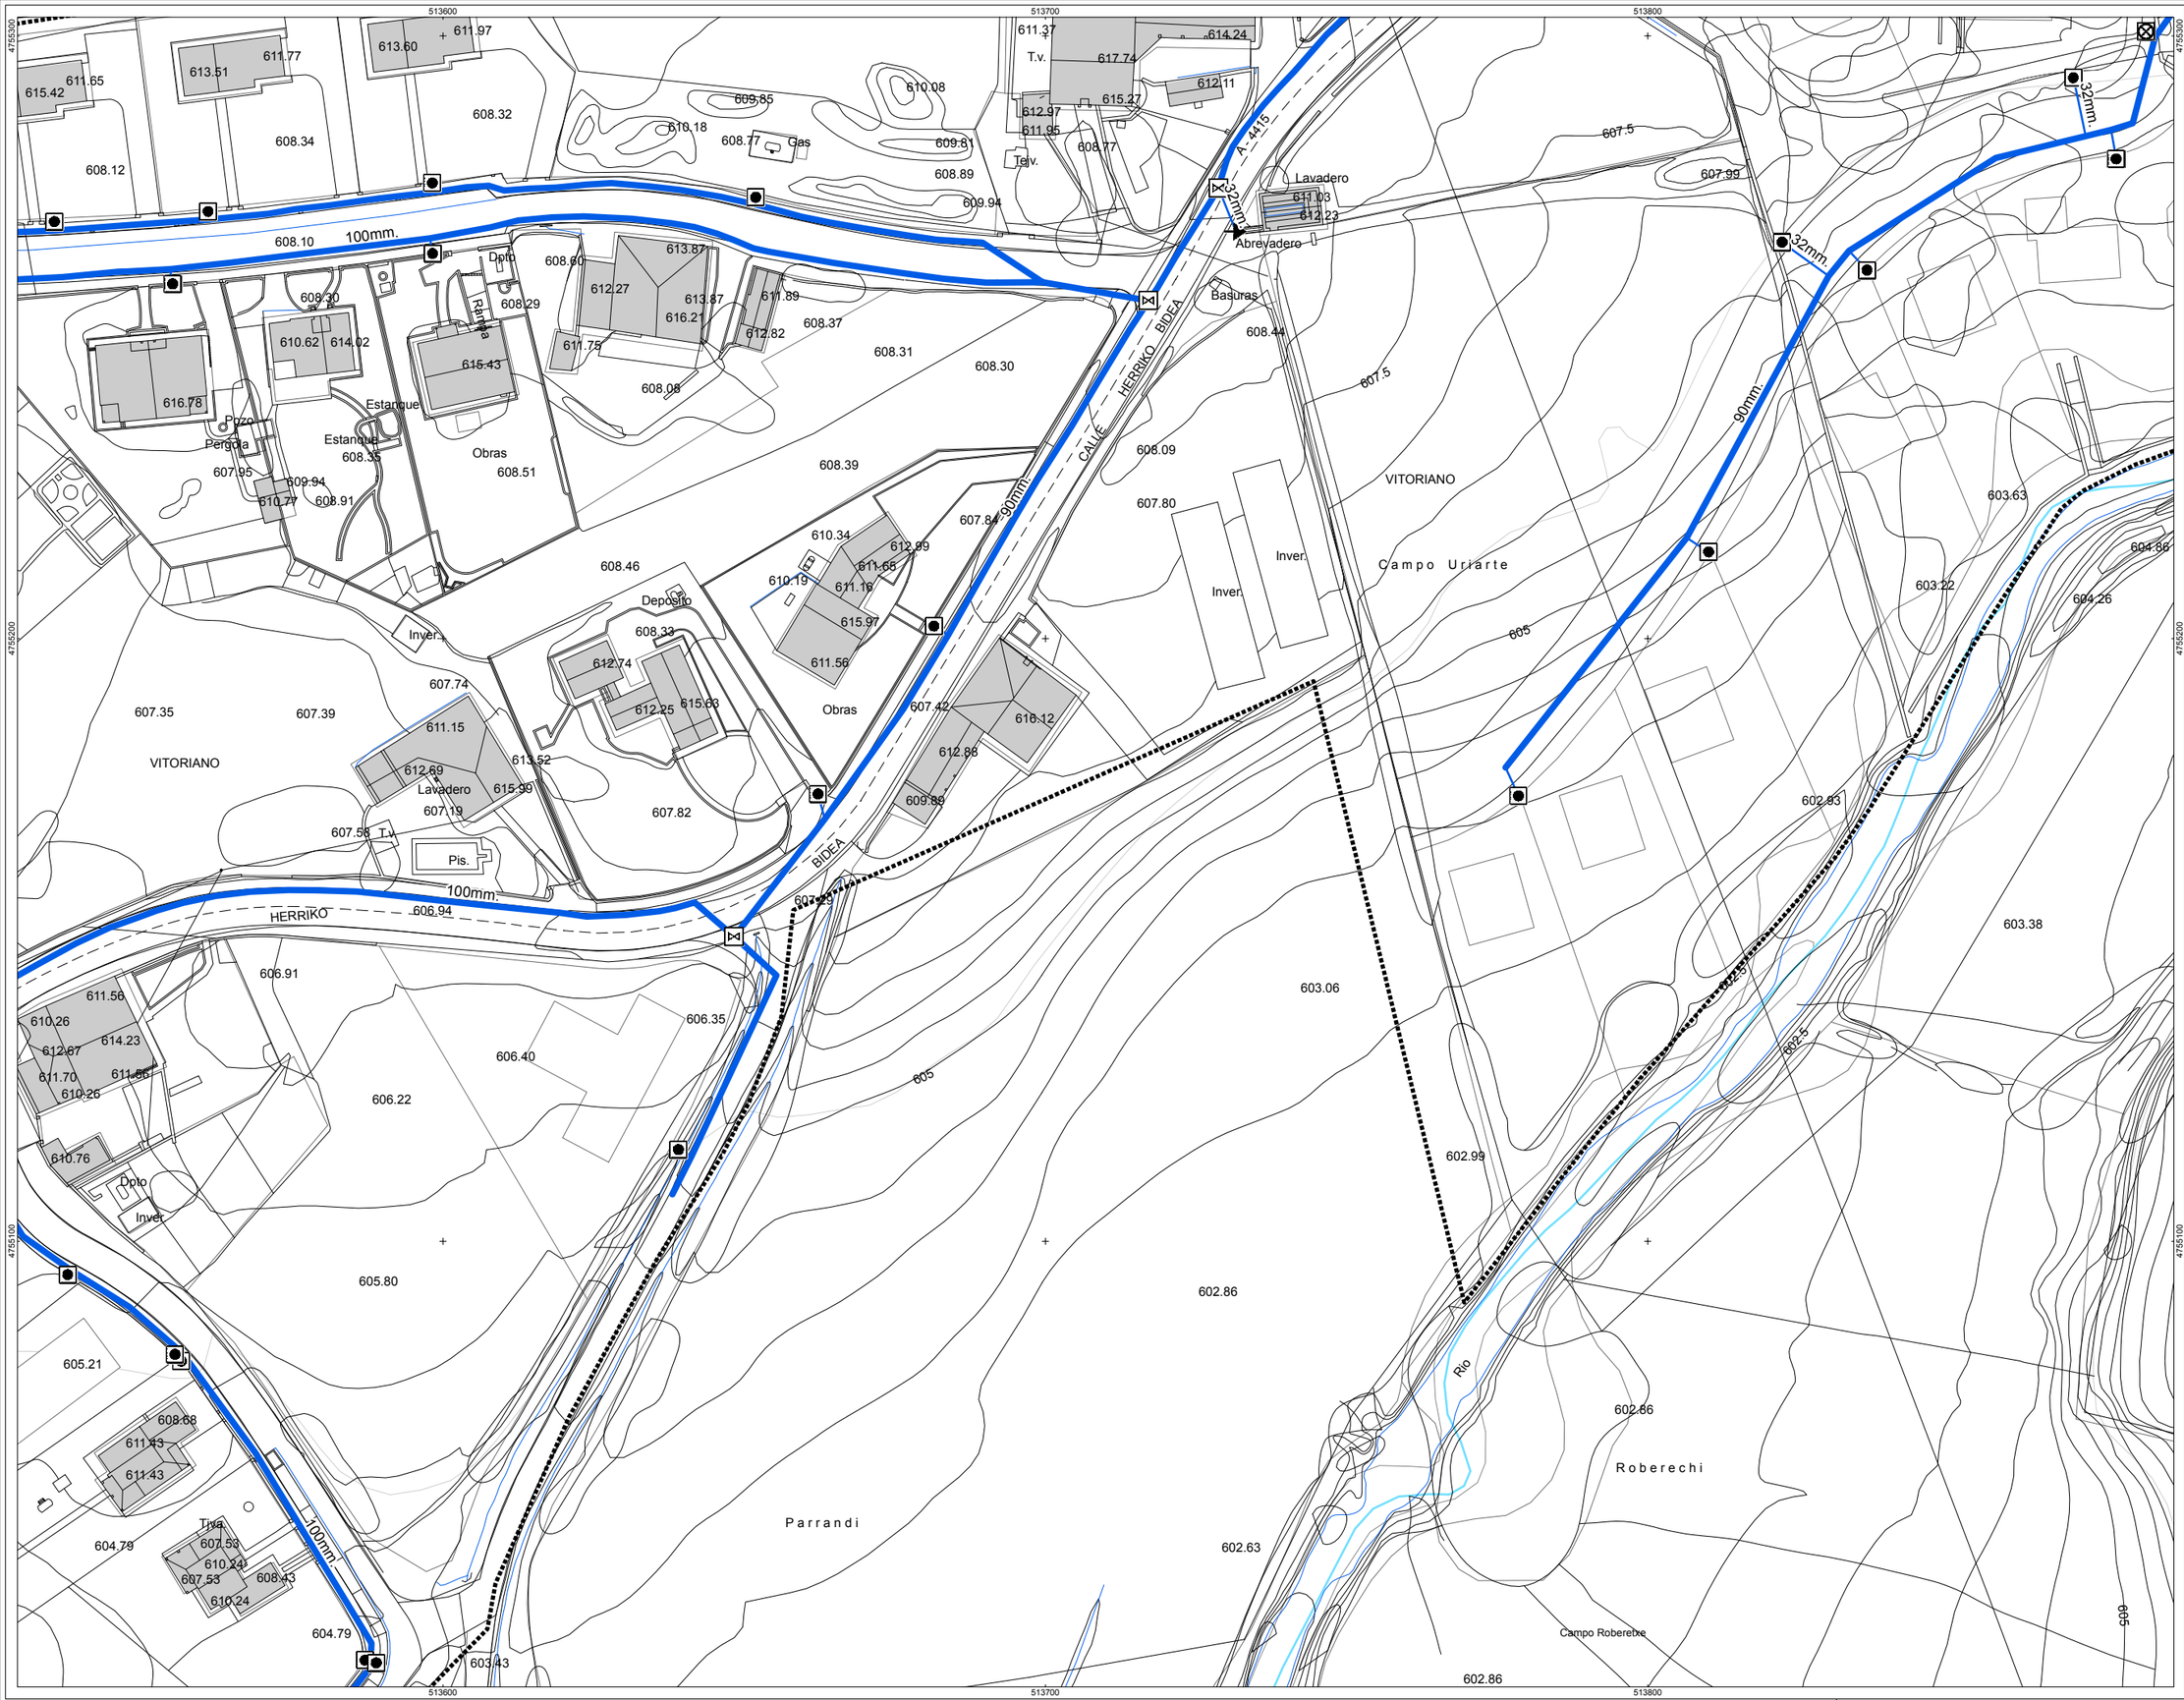

erlerenta mapa
mapa de referencia

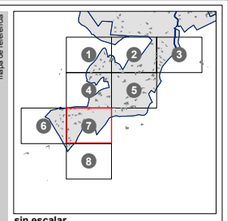

sin escalar

DESCRIPCIÓN

- CASETA BOMBEO
- DEPÓSITO
- NTE IFF 30 FUENTE PUBLICA
- NTE IFA 19 LLAVE DE PASO
- NTE IFA 23 VENTOSA
- NTE IFA 24 ARQUETA DE ACOMETIDA
- NTE IFA 26 BOCA DE INCENDIO
- NTE IFR 13 BOCA DE RIEGO

SUBTIPO

- ACOMETIDA
- RED GENERAL

leyenda
legenda

P INFORMACIÓN DERIVADA DE PROYECTO

LIMITE CASCO URBANO

oharrak
observaciones

zk nº
AHI-155/10-KS5

data
fecha
MAYO 2012

proiektua
proyecto
INVENTARIO DE REDES DE ABASTECIMIENTO, SANEAMIENTO, PAVIMENTACIÓN Y CANALIZACIONES DE ELECTRICIDAD, ALUMBRADO, COMUNICACIONES Y GAS PARA SU INCLUSIÓN EN EL PLANEAMIENTO URBANISTICO DE ZUIA

plano
planO
MAPA DE LA RED EN BAJA DEL ABASTECIMIENTO DEL NÚCLEO DE BITORIANO

sustatzailea
promotor
Arabako Foru Aldundia
Diputación Foral de Álava
Toki Administrazioaren eta Lurralde Orekaren Saila
Departamento de Administración Local y Equilibrio Territorial
Hirigintza Zerbitzua
Servicio de Urbanismo

kokalekua
situación
T.M. DE ZUIA

eskala
escala
A3: 1/1.000
0 5 10 20 30 mts

berrikuspena
revisión
rev 0.0

plano zk
nº plano
BIT-07

orria zk
nº hoja
07-08

inbentarioaren data
fecha del inventario
MAYO 2012

arduduna
responsable

geotech
CONSULTORA MEDIOAMBIENTAL
www.infogeotech.com
Parque Tecnológico de Araba
c/ Albert Einstein, 44
01510 Miñano - Araba
Tlf: 945010949 - Fax: 945010948
mail: info@infogeotech.com
url: www.infogeotech.com