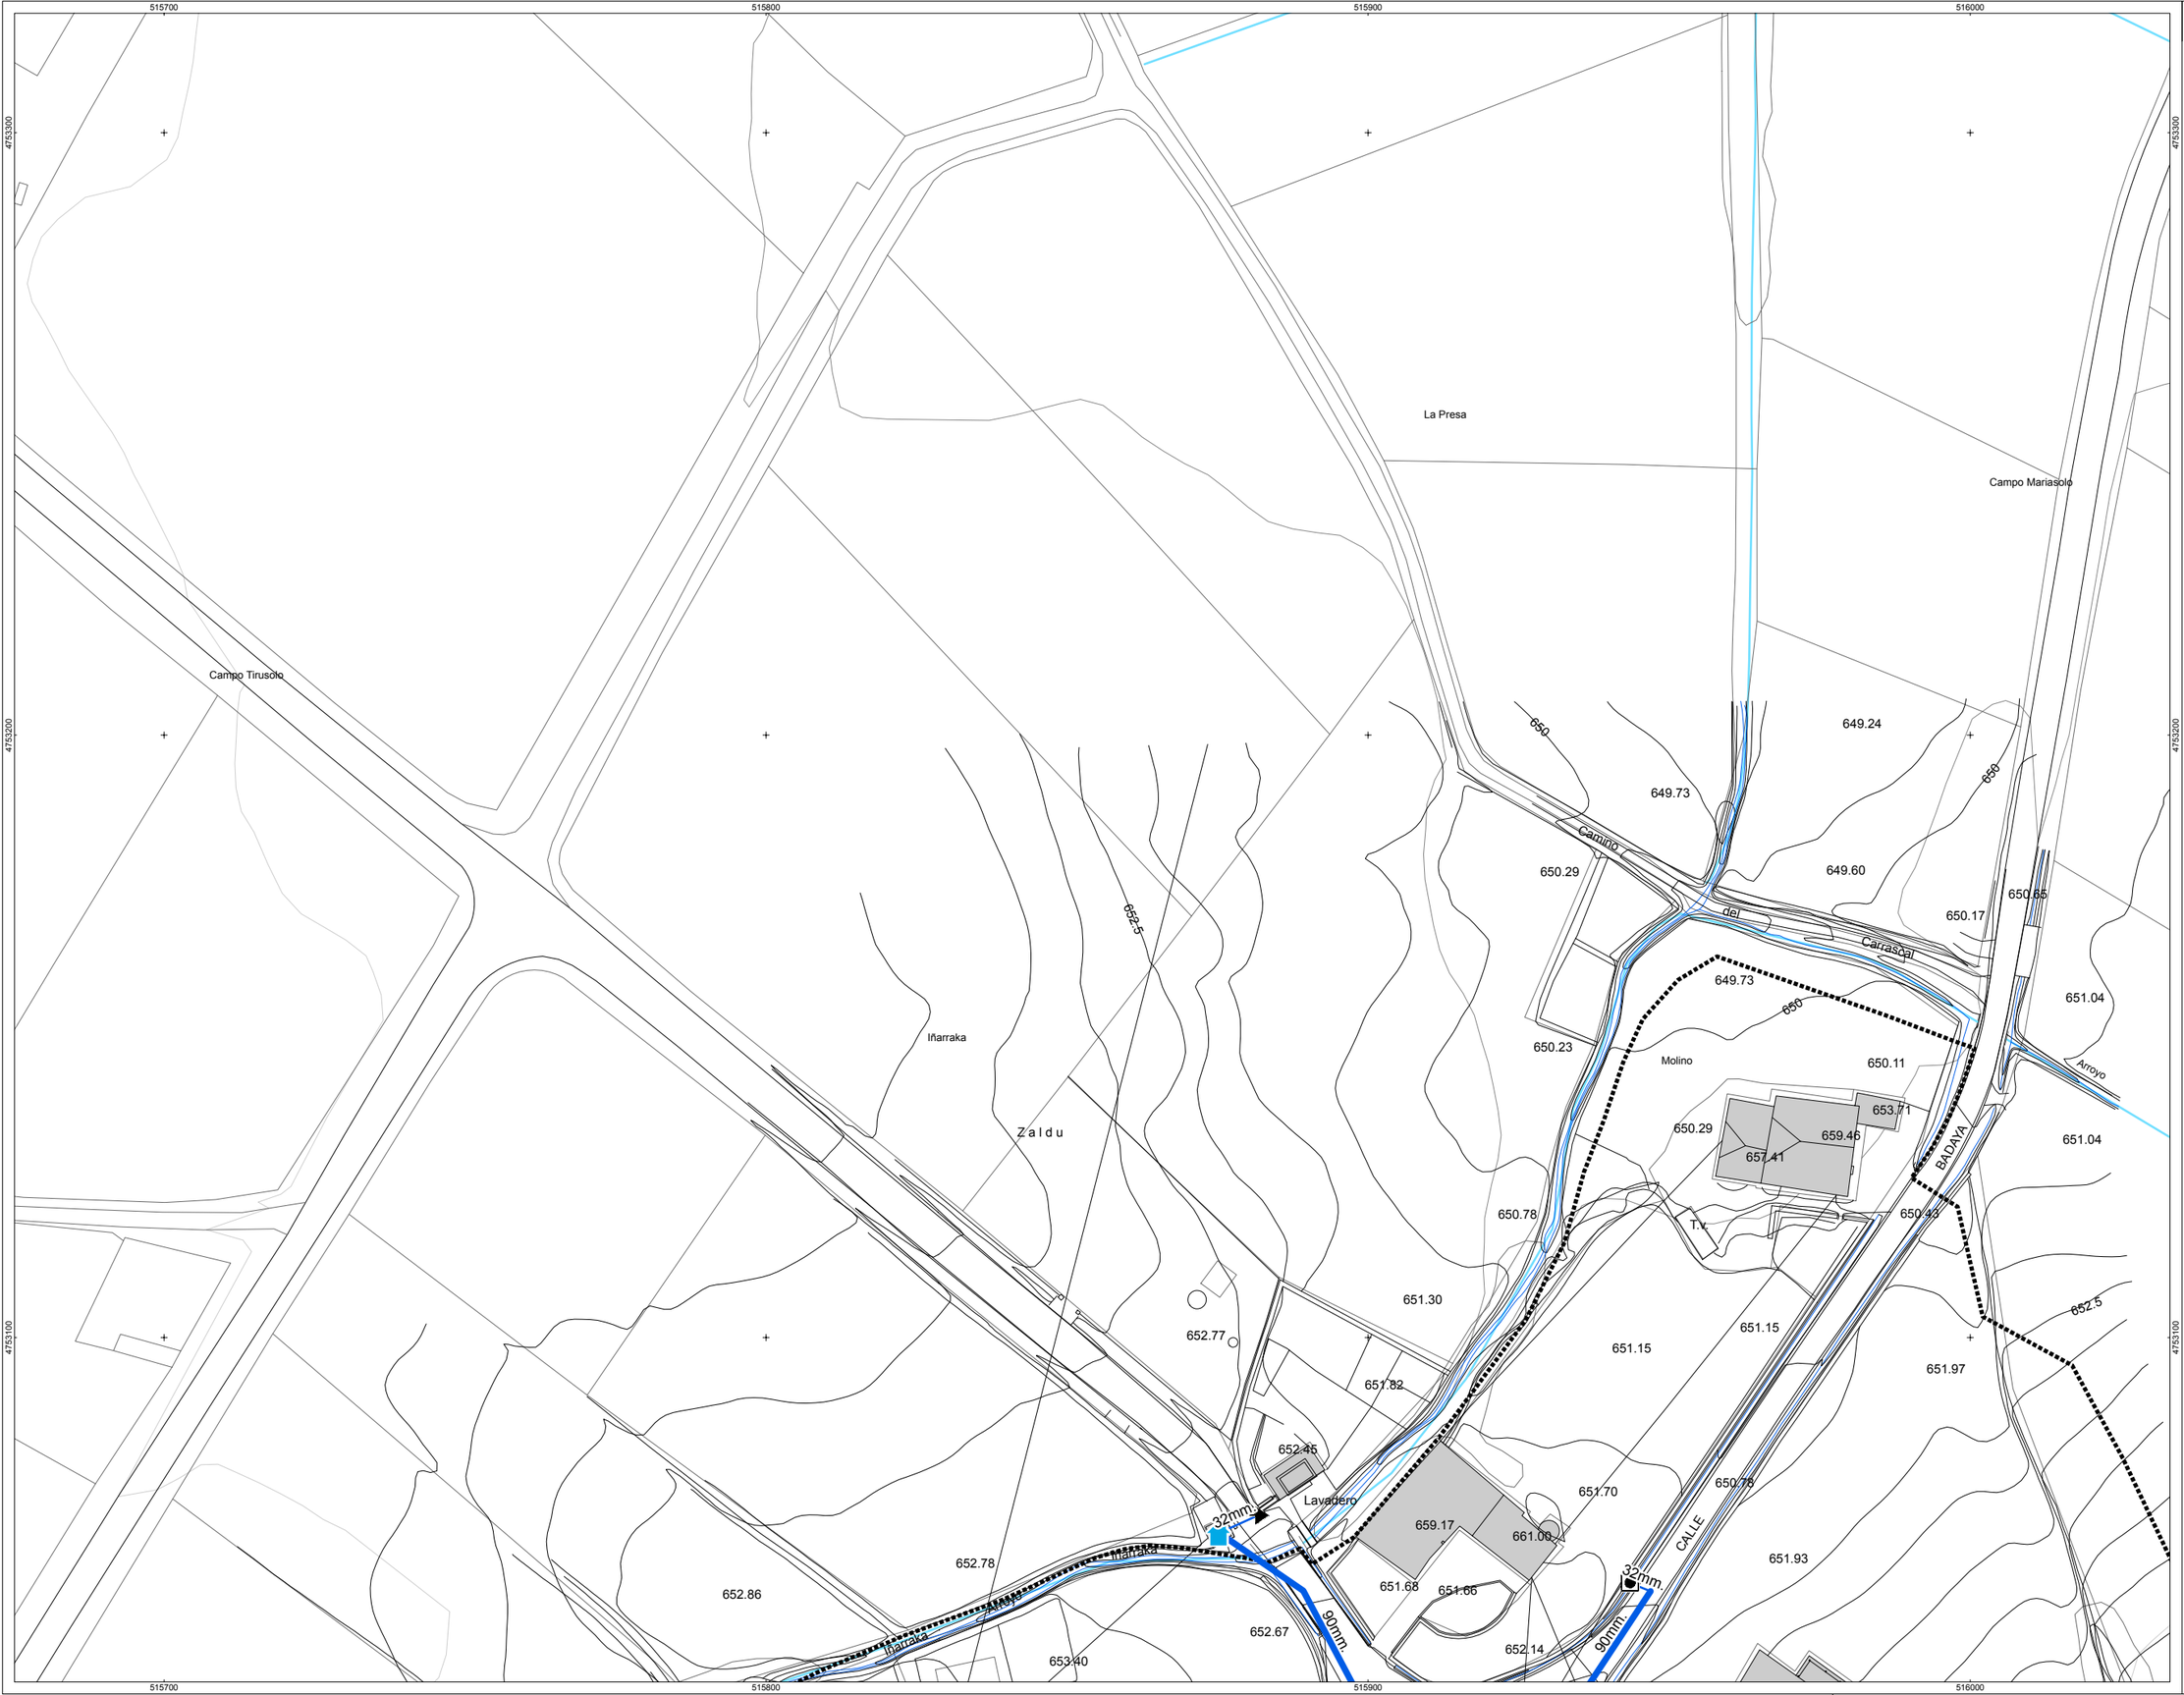

ereferentzia mapa
mapa de referencia

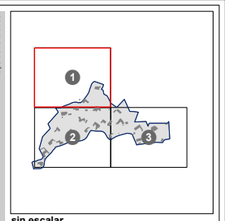

sin escalar

DESCRIPCIÓN

- CASETA BOMBEO
- DEPÓSITO
- NTE IFF 30 FUENTE PUBLICA
- NTE IFA 19 LLAVE DE PASO
- NTE IFA 23 VENTOSA
- NTE IFA 24 ARQUETA DE ACOMETIDA
- NTE IFA 26 BOCA DE INCENDIO
- NTE IFR 13 BOCA DE RIEGO

SUBTIPO

- ACOMETIDA
- RED GENERAL

legenda
leyenda

P INFORMACIÓN DERIVADA DE PROYECTO

LIMITE CASCO URBANO

oharrak
observaciones

zk
nº

AHI-155/10-KS5

data
fecha

MAYO 2012

proiektua
proyecto

INVENTARIO DE REDES DE ABASTECIMIENTO, SANEAMIENTO, PAVIMENTACIÓN Y CANALIZACIONES DE ELECTRICIDAD, ALUMBRADO, COMUNICACIONES Y GAS PARA SU INCLUSIÓN EN EL PLANEAMIENTO URBANISTICO DE ZUIA

plano
plano

MAPA DE LA RED EN BAJA DEL ABASTECIMIENTO DEL NÚCLEO DE DOMAIKIA

sustatzailea
promotor

Arabako Foru Aldundia
Diputación Foral de Álava

Tokiko Administrazioaren eta Lurralde Orekaren Saila
Departamento de Administración Local y Equilibrio Territorial

Hirigintza Zerbitzua
Servicio de Urbanismo

udalerria
ubicación

T.M. DE ZUIA

eskala
escala

A3: 1/1.000

0 5 10 20 30 mts

bertsioa
revisión

rev 0.0

plano zk
nº plano

DOM-01

orria zk
nº hoja

01-03

inbentarioaren data
fecha del inventario

MAYO 2012

arduraduna
contratista

geotech
CONSULTORA MEDIOAMBIENTAL
www.infogeotech.com

Parque Tecnológico de Araba
c/ Albert Einstein, 44
01510 Miñano - Araba
Tlf: 945010949 - Fax: 945010948
mail: info@infogeotech.com
url: www.infogeotech.com