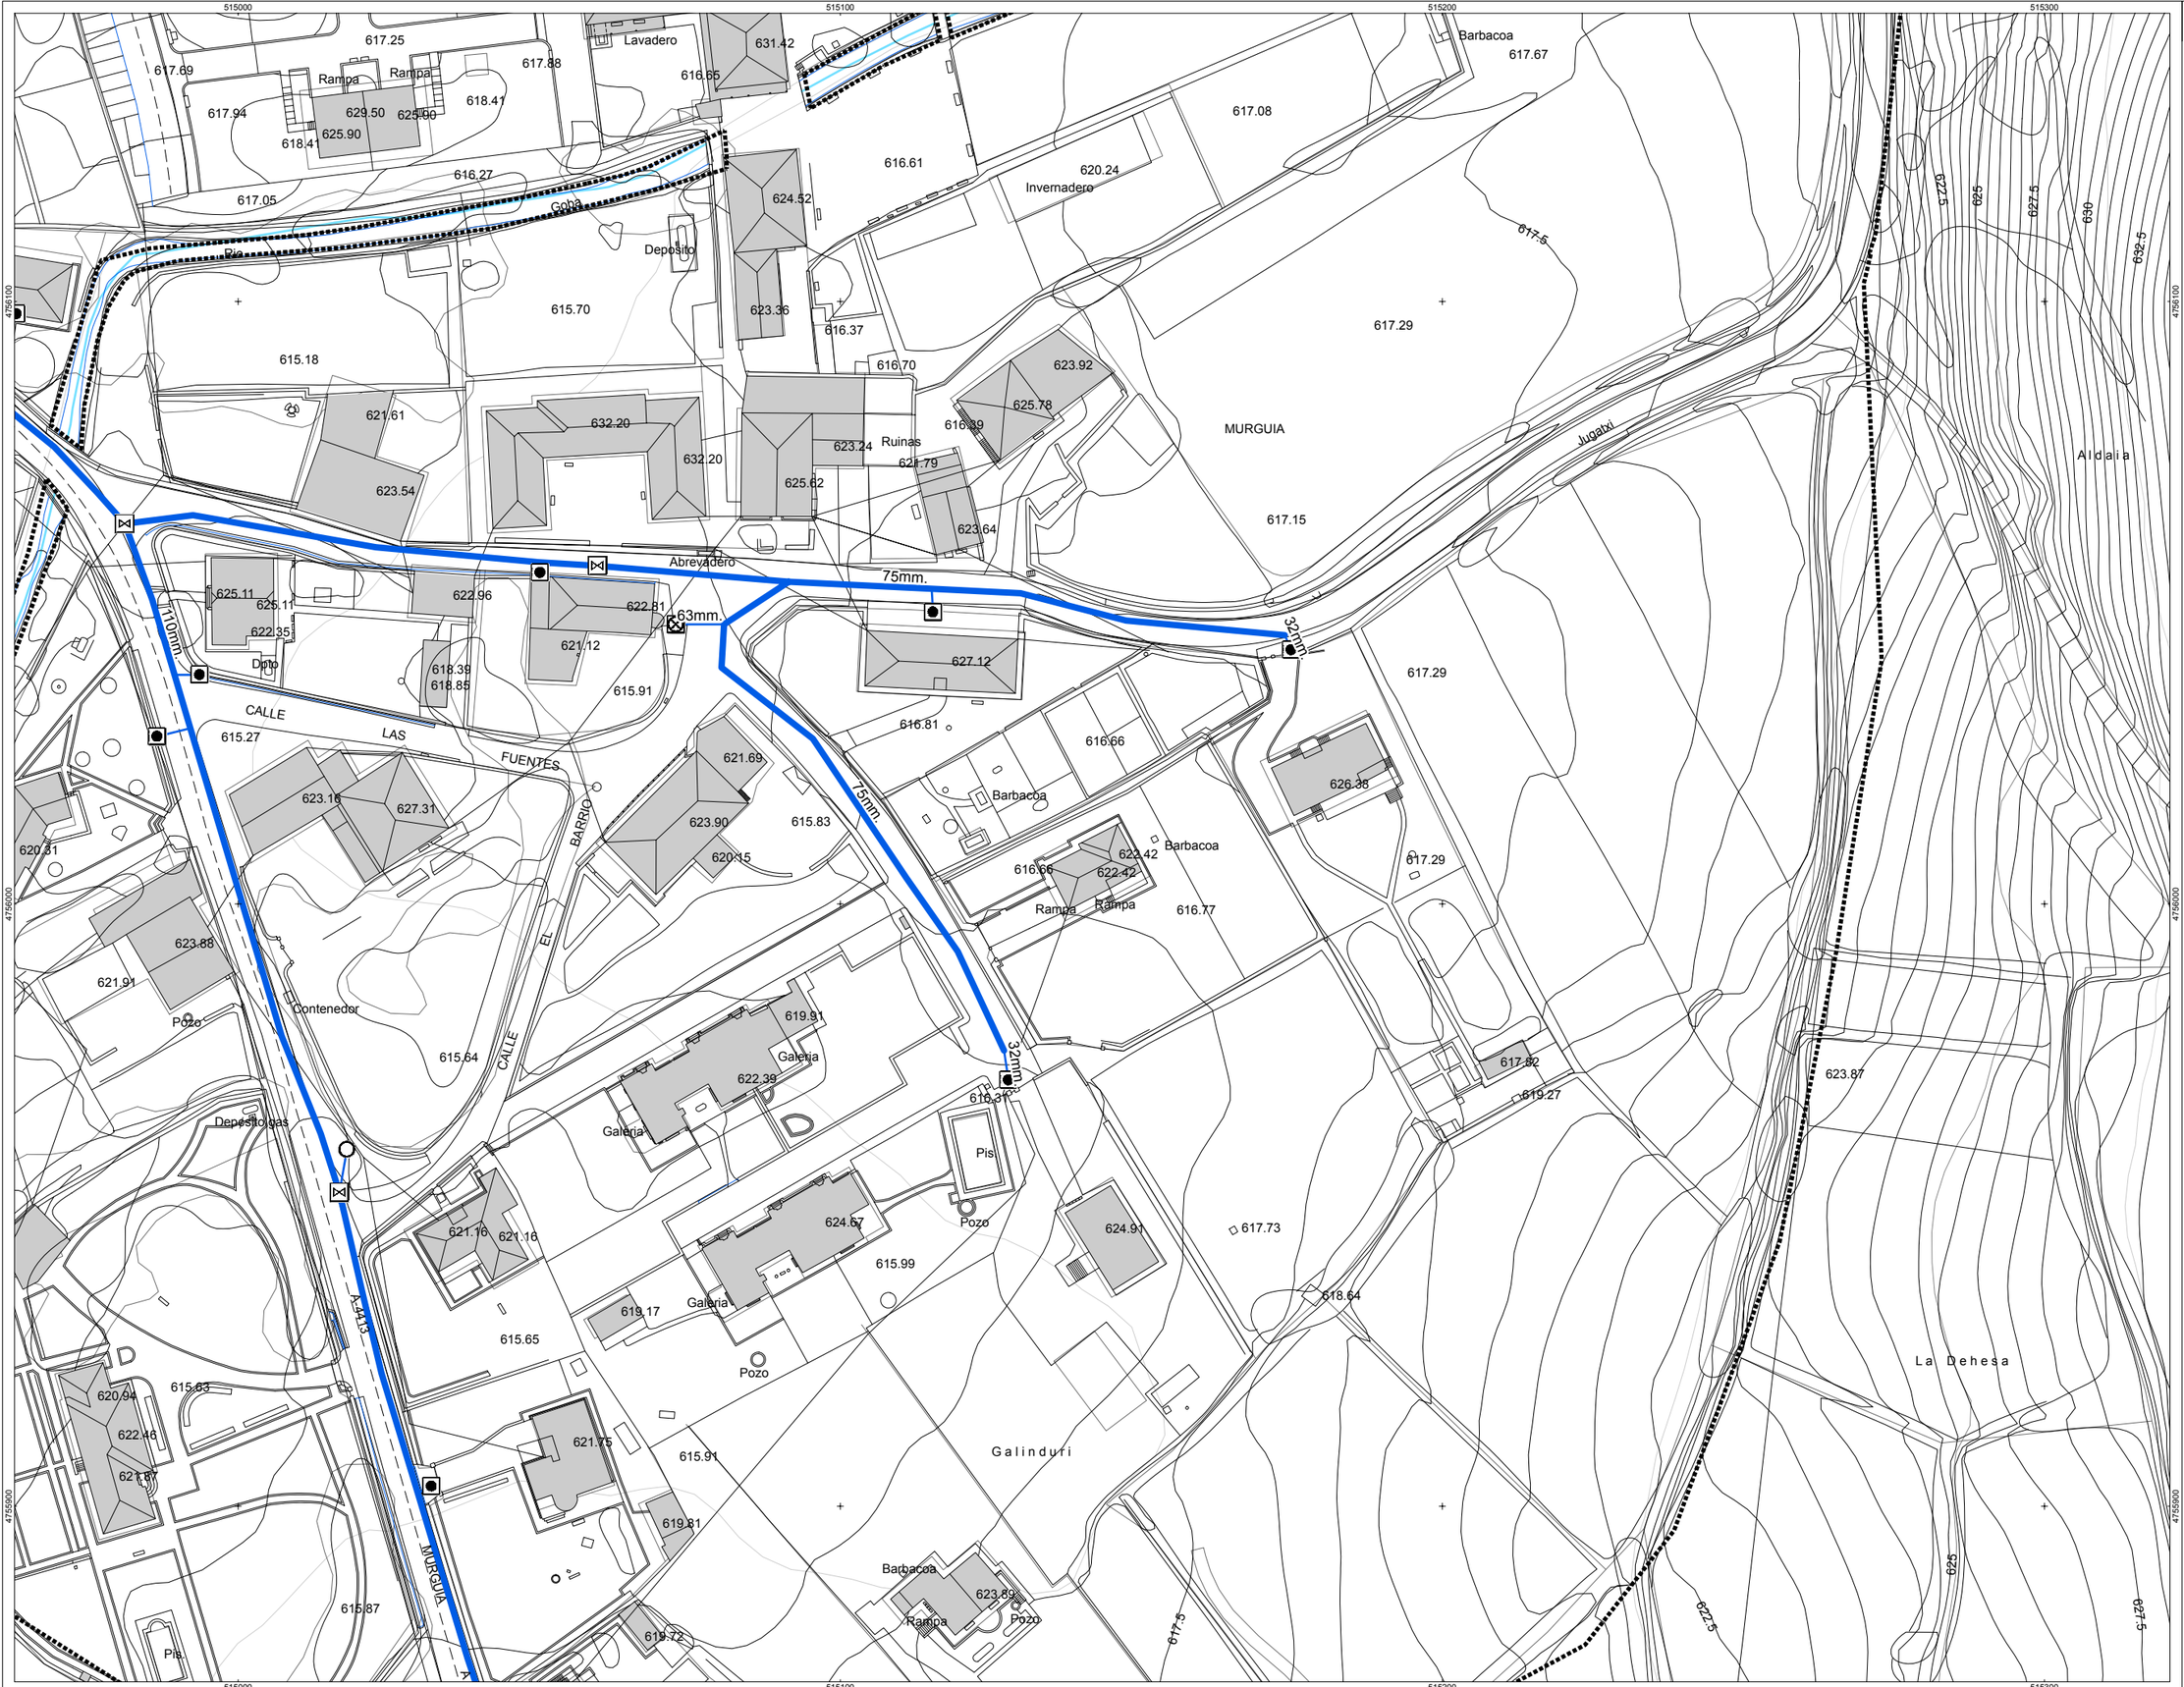

erreferentzi mapa
mapa de referencia

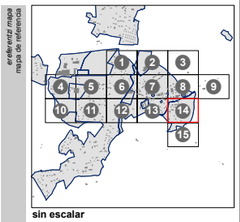

sin escalar

DESCRIPCIÓN

- CASETA BOMBEO
- DEPÓSITO
- NTE IFF 30 FUENTE PUBLICA
- NTE IFA 19 LLAVE DE PASO
- NTE IFA 23 VENTOSA
- NTE IFA 24 ARQUETA DE ACOMETIDA
- NTE IFA 26 BOCA DE INCENDIO
- NTE IFR 13 BOCA DE RIEGO

SUBTIPO

- ACOMETIDA
- RED GENERAL

leyenda
leyenda

P INFORMACIÓN DERIVADA DE PROYECTO

LIMITE CASCO URBANO

oharrak
observaciones

zk
nº

AHI-155/10-KS5

data
fecha

MAYO 2012

proiektua
proyecto

INVENTARIO DE REDES DE ABASTECIMIENTO, SANEAMIENTO, PAVIMENTACIÓN Y CANALIZACIONES DE ELECTRICIDAD, ALUMBRADO, COMUNICACIONES Y GAS PARA SU INCLUSIÓN EN EL PLANEAMIENTO URBANISTICO DE ZUIA

MAPA DE LA RED EN BAJA DEL ABASTECIMIENTO DEL NÚCLEO DE MURGIA

plano
plano

sustatzailea
promotor

Toki Administrazioaren
eta Lurralde Ondarearen Saila
Departamento de Administración
Local y Equipamiento Territorial

Arabako Foru Aldundia
Diputación Foral de Alava

Ingurune Zerbitzua
Servicio de Urbanismo

kokalekua
situación

T.M. DE ZUIA

eskala
escala

A3: 1/1.000

0 5 10 20 30 mts

bermuzpena
revisión

rev 0.0

plano zk.
nº plano

MUR-14

orria zk.
nº hoja

14-15

irbentaroaren data
fecha de inventario

MAYO 2012

ahorkuilaria
consultor

geotech
CONSULTORA MEDIOAMBIENTAL
www.infogeotech.com

Parque Tecnológico de Araba
c/ Albert Einstein, 44
01510 Miñano - Araba
Tlf: 945010949 - Fax: 945010948
mail: info@infogeotech.com
url: www.infogeotech.com