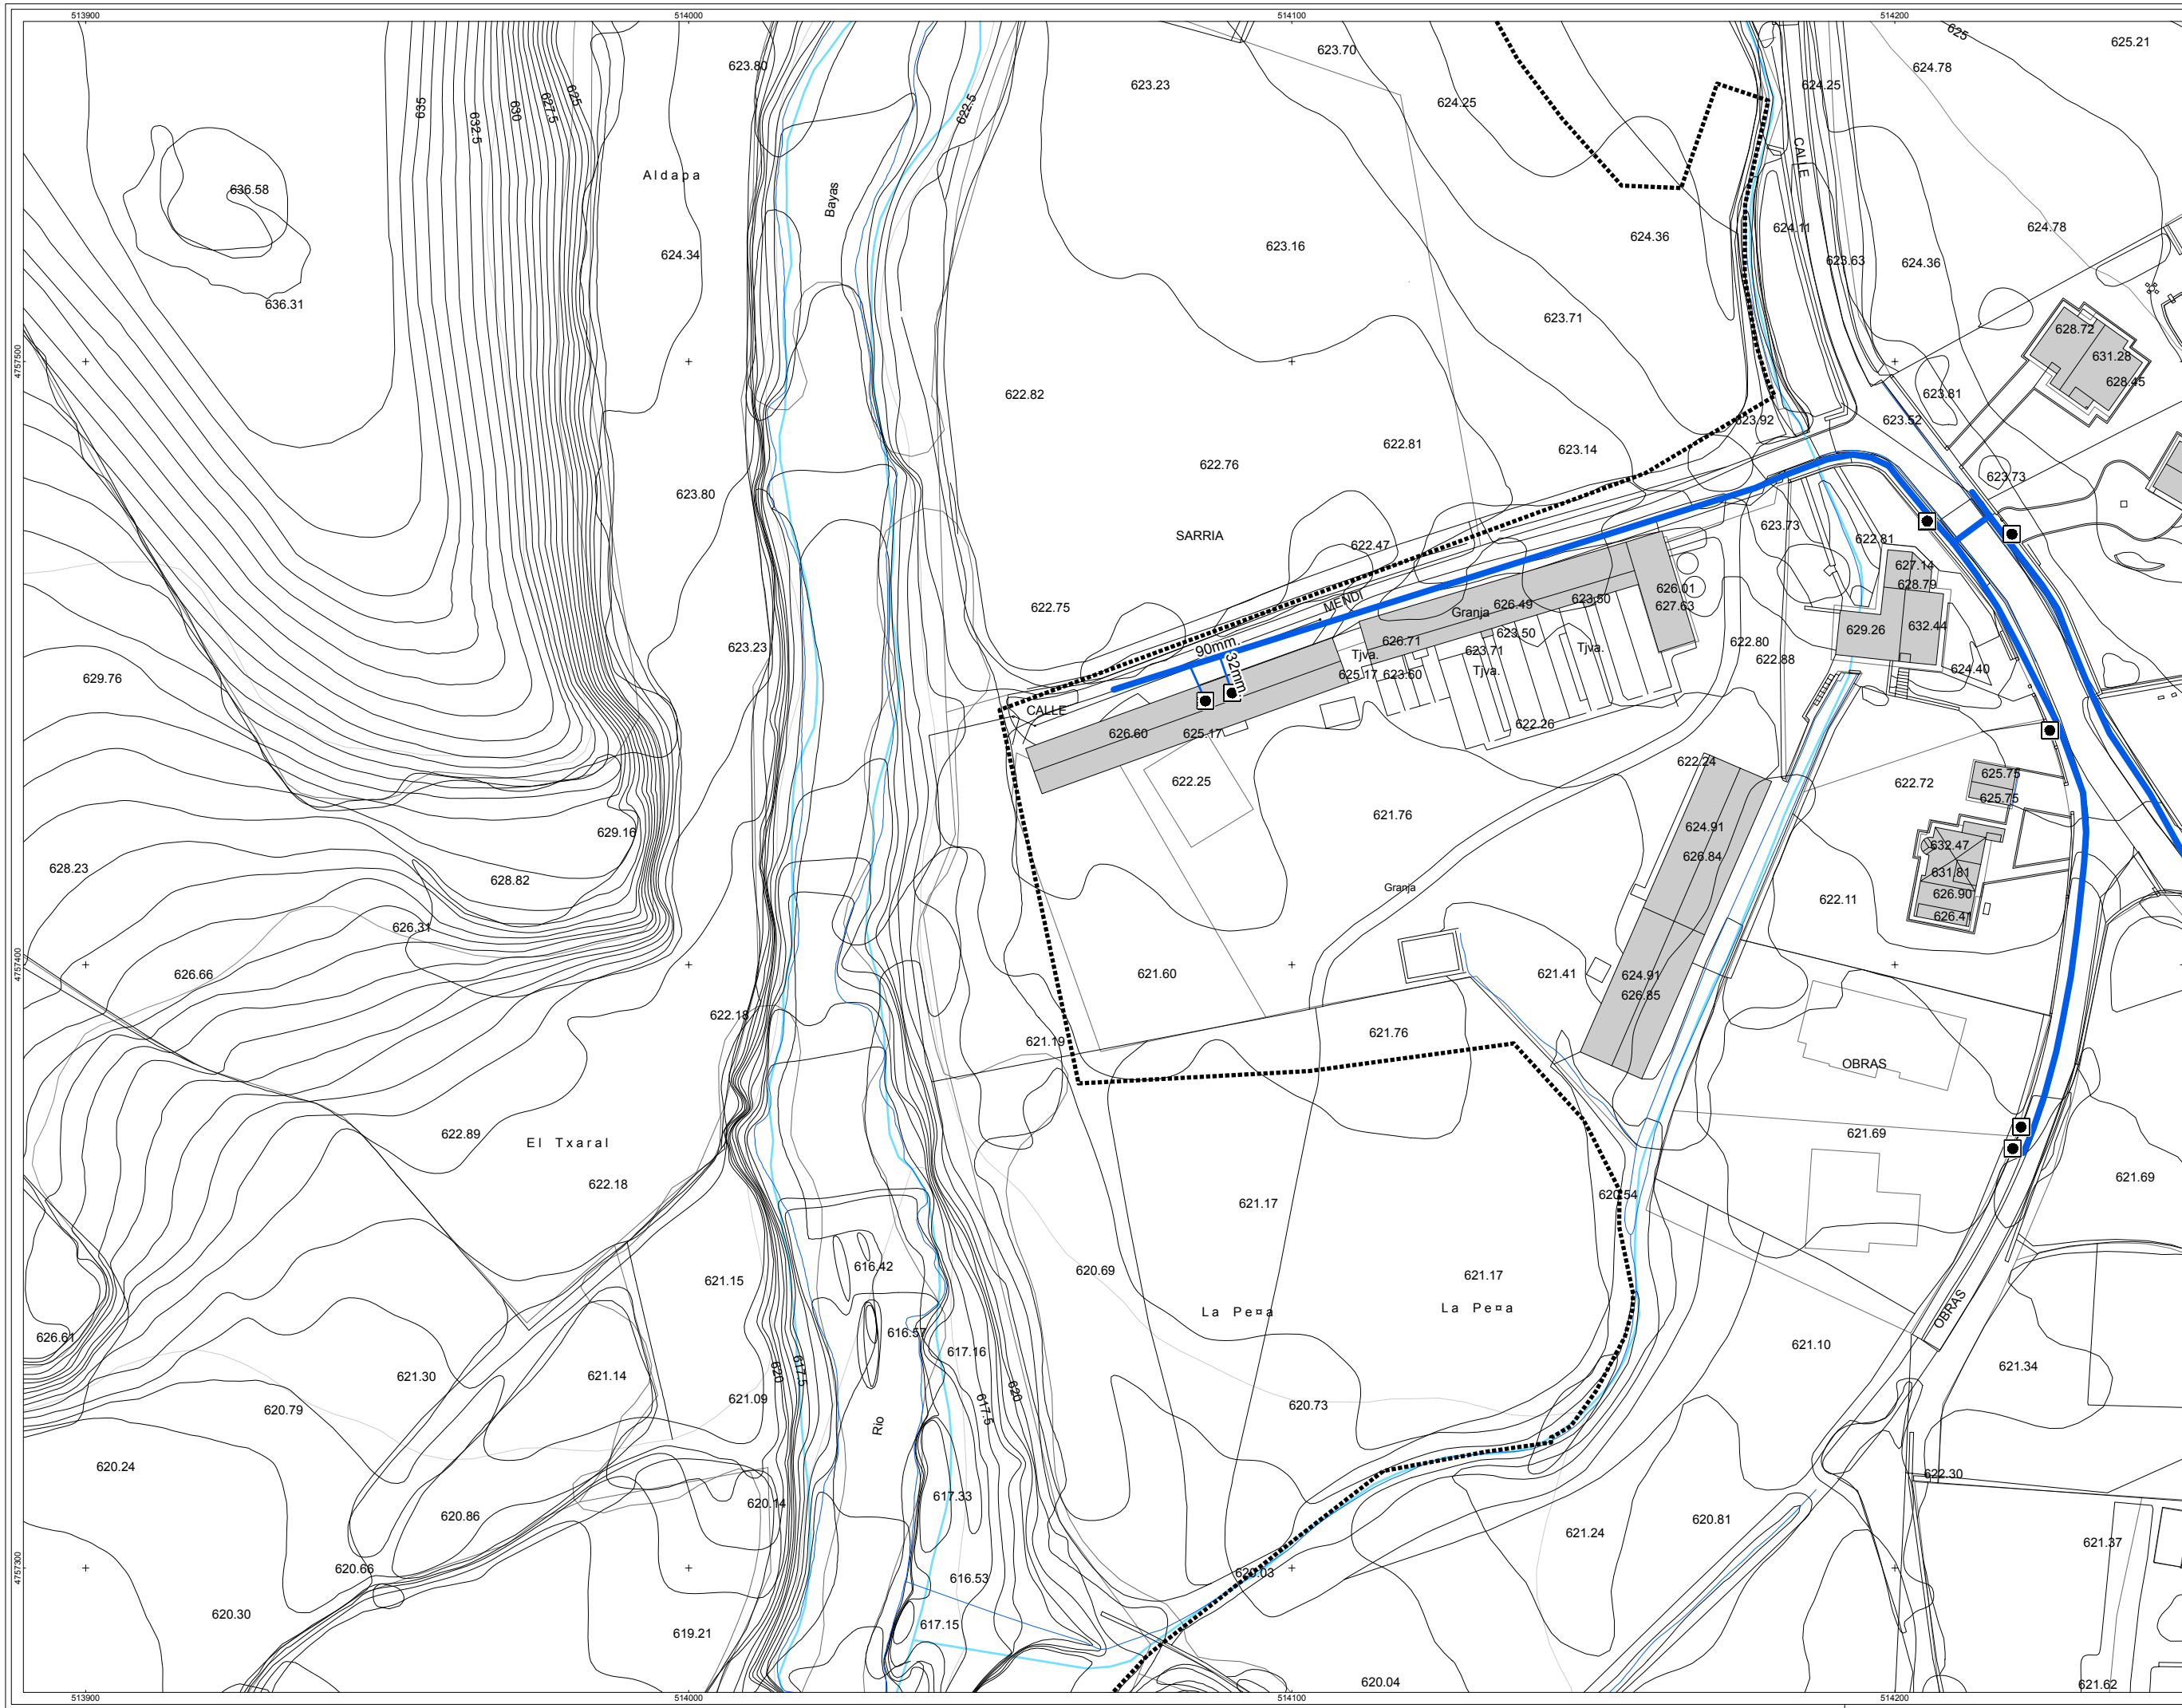


DESCRIPCIÓN

- CASETA BOMBEO
- DEPÓSITO
- NTE IFF 30 FUENTE PUBLICA
- NTE IFA 19 LLAVE DE PASO
- NTE IFA 23 VENTOSA
- NTE IFA 24 ARQUETA DE ACOMETIDA
- NTE IFA 26 BOCA DE INCENDIO
- NTE IFR 13 BOCA DE RIEGO

SUBTIPO

- ACOMETIDA
- RED GENERAL

INFORMACIÓN DERIVADA DE PROYECTO



AHI-155/10-KS5

MAYO 2012

INVENTARIO DE REDES DE ABASTECIMIENTO, SANEAMIENTO, PAVIMENTACIÓN Y CANALIZACIONES DE ELECTRICIDAD, ALUMBRADO, COMUNICACIONES Y GAS PARA SU INCLUSIÓN EN EL PLANEAMIENTO URBANÍSTICO DE ZUIA

MAPA DE LA RED EN BAJA DEL ABASTECIMIENTO DEL NÚCLEO DE SARRIA

Tratamiento de Agua Potable
Departamento de Administración
Unidad de Gestión de Recursos
Unidad de Gestión de Recursos

T.M. DE ZUIA

A3: 1/1.000

0 5 10 20 30 mts

rev 0.0

SAR-03

03-10

MAYO 2012



Parque Tecnológico de Araba
c/ Albert Einstein, 44
01510 Miñano - Araba
Tlf: 945010949 - Fax: 945010948
mail: info@infogetech.com
url: www.infogetech.com