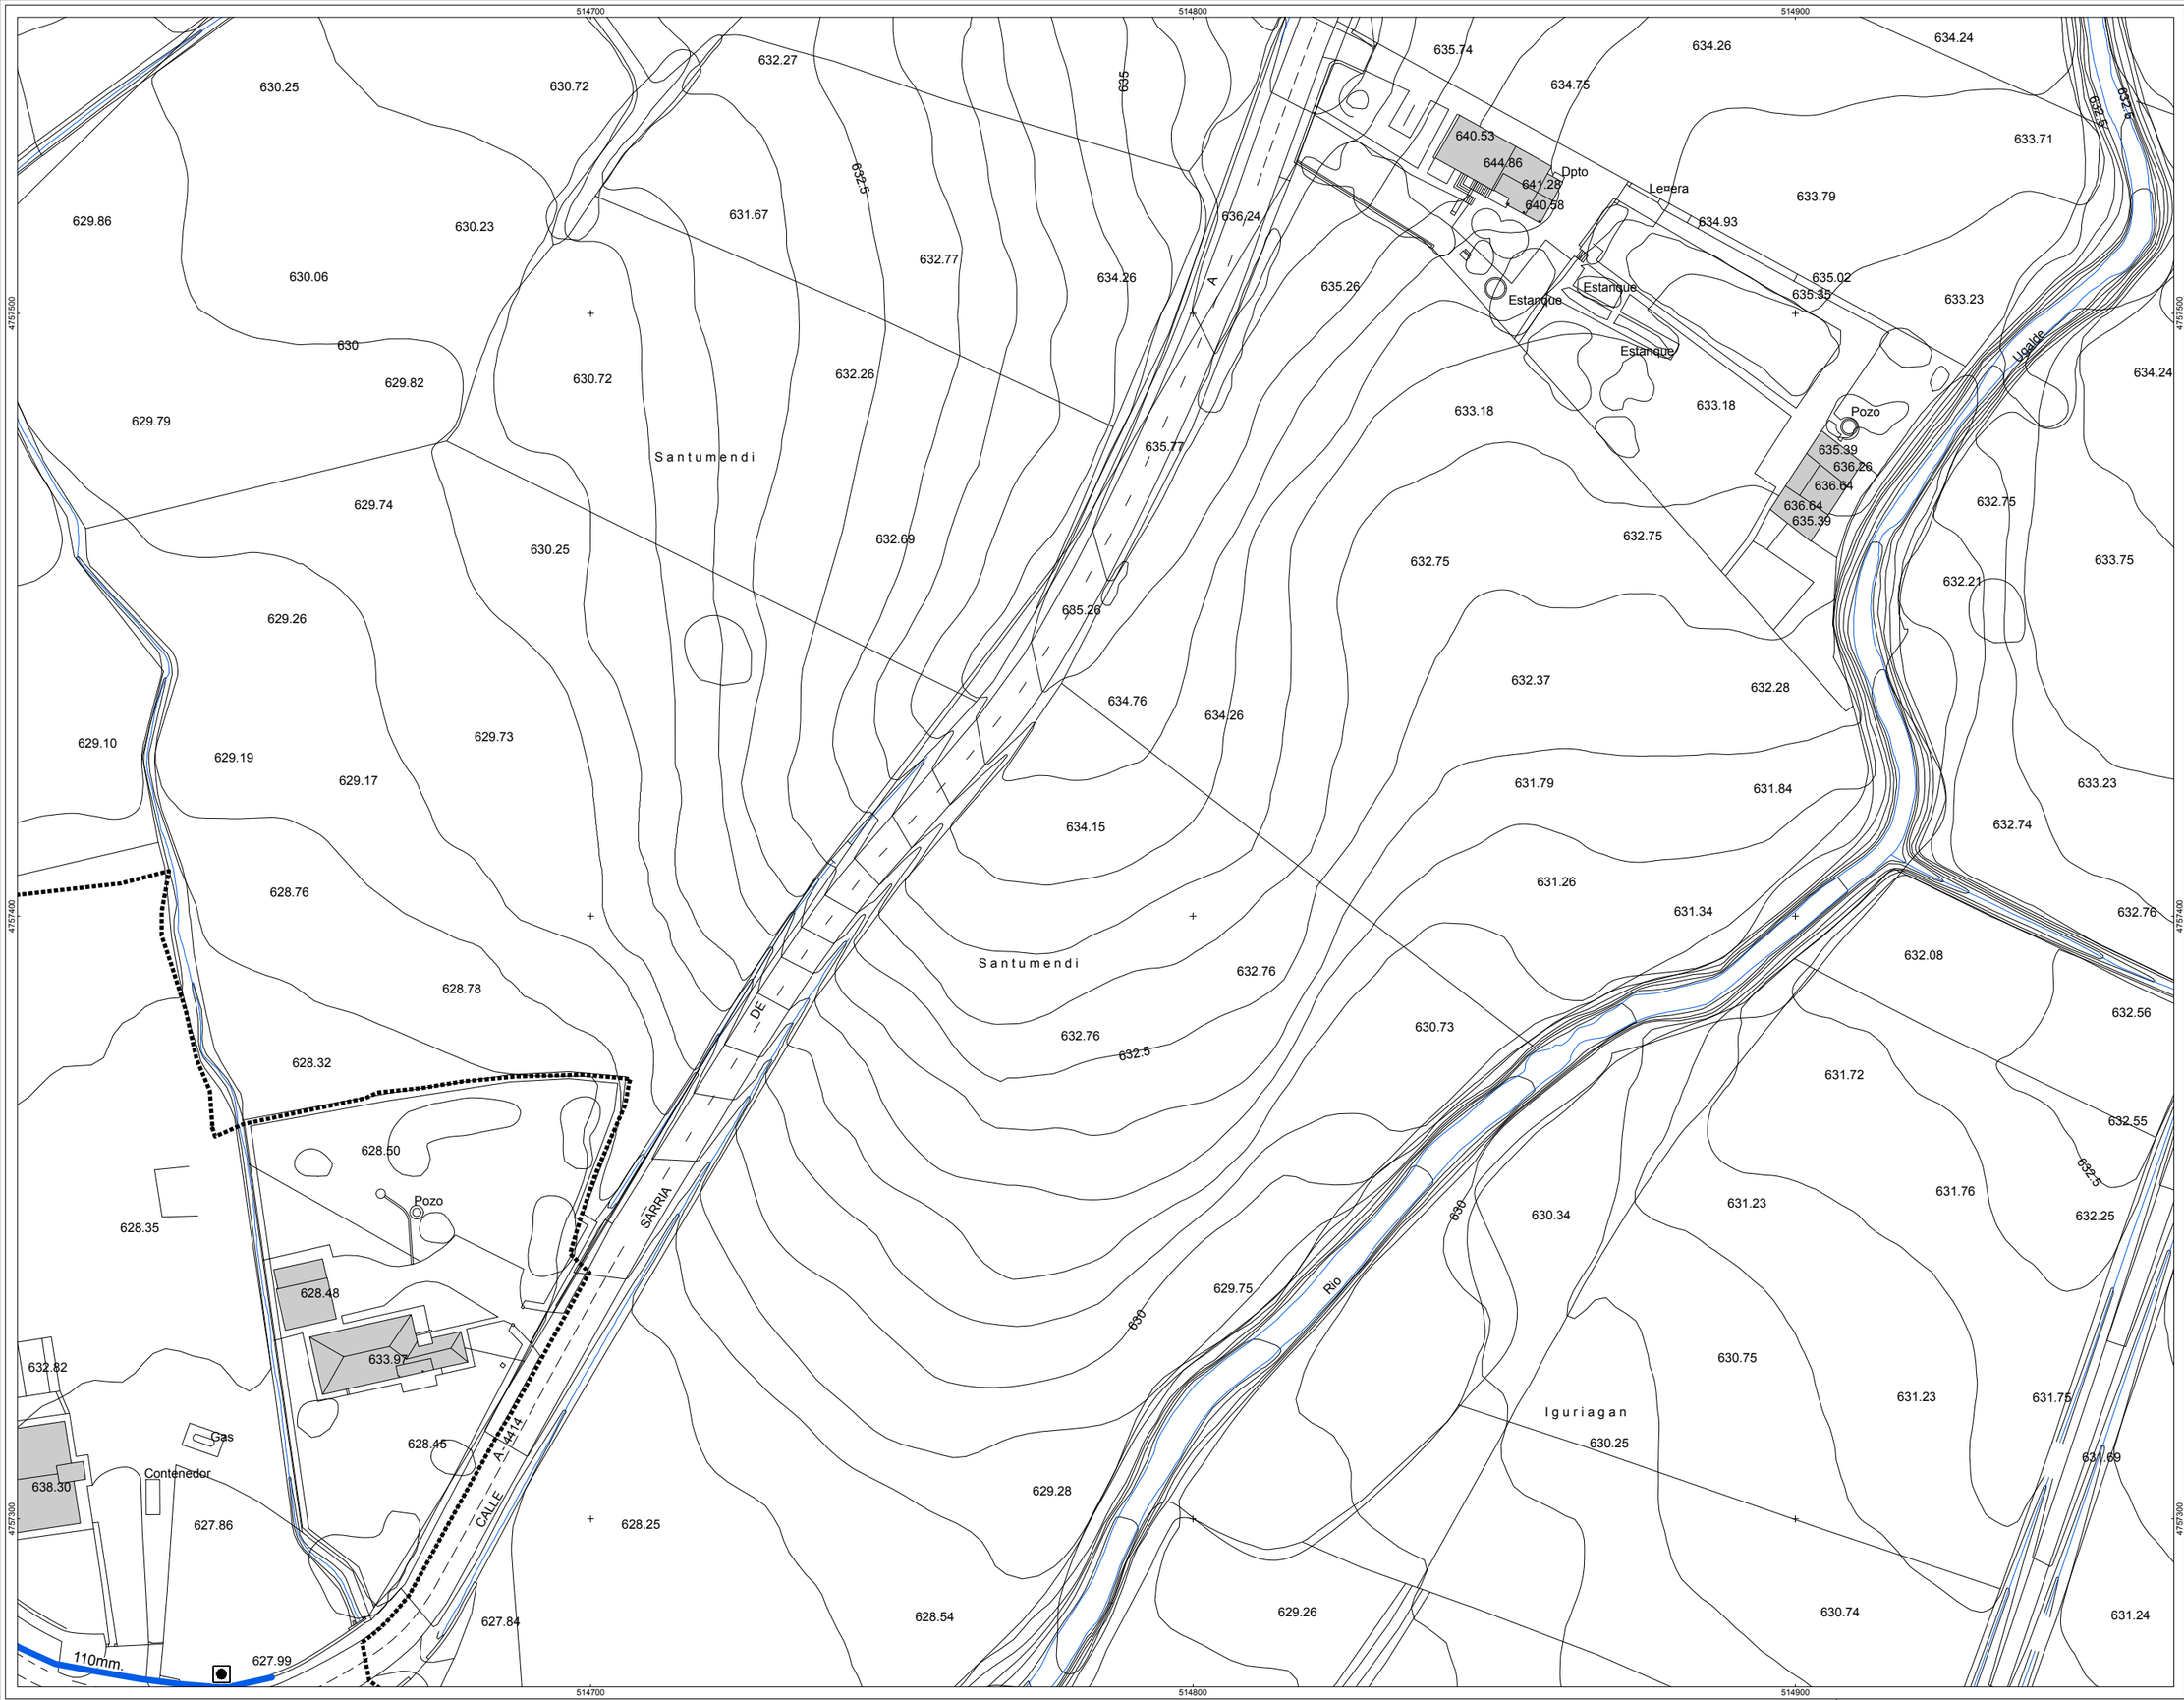

ereferentzi mapa
mapa de referencia

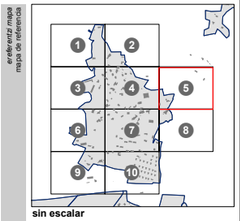

sin escalar

DESCRIPCIÓN

- CASETA BOMBEO
- DEPÓSITO
- NTE IFF 30 FUENTE PUBLICA
- NTE IFA 19 LLAVE DE PASO
- NTE IFA 23 VENTOSA
- NTE IFA 24 ARQUETA DE ACOMETIDA
- NTE IFA 26 BOCA DE INCENDIO
- NTE IFR 13 BOCA DE RIEGO

SUBTIPO

- ACOMETIDA
- RED GENERAL

legenda
leyenda

P INFORMACIÓN DERIVADA DE PROYECTO

LIMITE CASCO URBANO

ohartrak
observaciones

zk
nº: **AHI-155/10-KS5**

data
fecha: **MAYO 2012**

proiektua
proyecto: **INVENTARIO DE REDES DE ABASTECIMIENTO, SANEAMIENTO, PAVIMENTACIÓN Y CANALIZACIONES DE ELECTRICIDAD, ALUMBRADO, COMUNICACIONES Y GAS PARA SU INCLUSIÓN EN EL PLANEAMIENTO URBANISTICO DE ZUIA**

planoa
plano: **MAPA DE LA RED EN BAJA DEL ABASTECIMIENTO DEL NÚCLEO DE SARRIA**

sustatzailea
promotor:

Territorio Histórico de Álava
Diputación Foral de Álava

Toki Administrazioaren eta Lurralde Orekaren Saila
Departamento de Administración Local y Equilibrio Territorial

Hirigintza Zerbitzua
Servicio de Urbanismo

kokaleku
situación: **T.M. DE ZUIA**

eskala
escala: **A3: 1/1.000**

0 5 10 20 30 mts

berrikuspena
revisión: **rev 0.0**

orria zk. / plano nº:
nº hoja: **SAR-05**

05-10

inbentarioaren data
fecha de inventario: **MAYO 2012**

ahokularia
consultor:

geotech
CONSULTORA MEDIOAMBIENTAL
www.infogeotech.com

Parque Tecnológico de Araba
c/ Albert Einstein, 44
01510 Miñano - Araba
Tlf: 945010949 - Fax: 945010948
mail: info@infogeotech.com
url: www.infogeotech.com