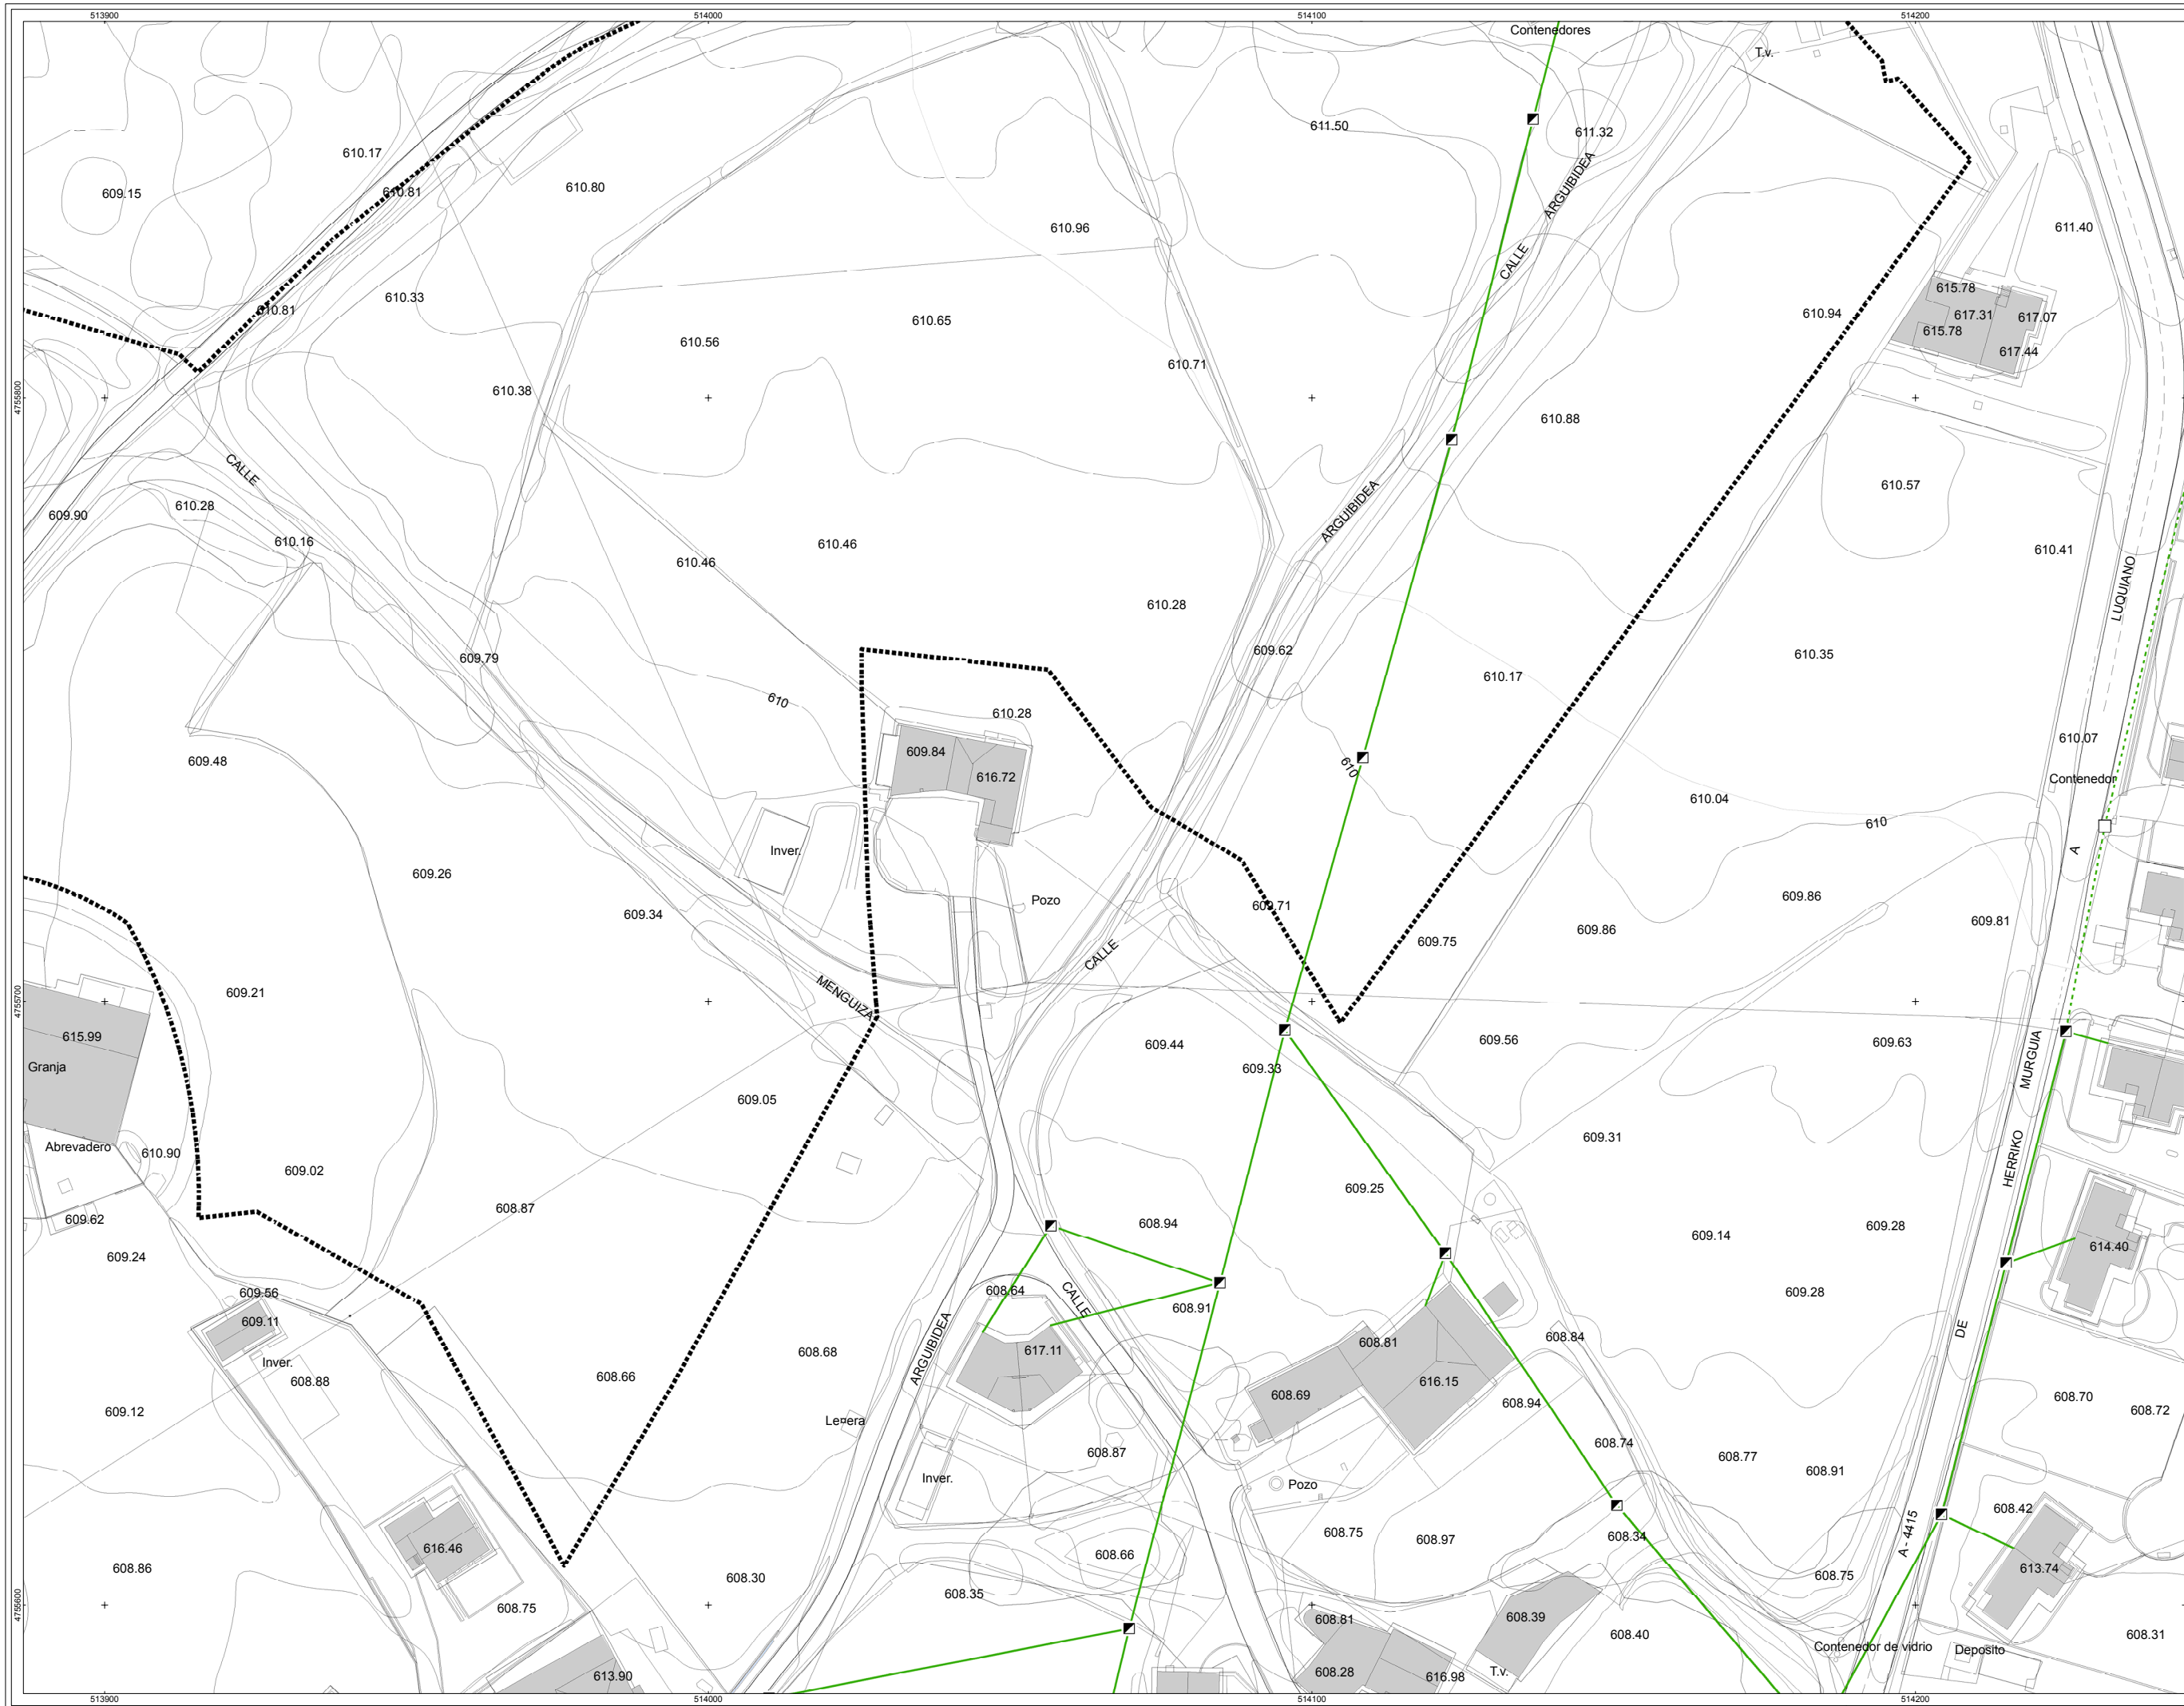


sin escalar


COMUNICACIONES TIPO

- ☐ NTE IAT 20 ARQUETA DE COMUNICACIONES
- ☒ POSTE

TIPO DE RED

- AÉREA
- - - SUBTERRÁNEA

INFORMACIÓN DERIVADA DE PROYECTO

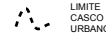

AHI-155/10-KS5

MAYO 2012

INVENTARIO DE REDES DE ABASTECIMIENTO, SANEAMIENTO, PAVIMENTACIÓN Y CANALIZACIONES DE ELECTRICIDAD, ALUMBRADO, COMUNICACIONES Y GAS PARA SU INCLUSIÓN EN EL PLANEAMIENTO URBANÍSTICO DE ZUIA

MAPA DE LA RED DE COMUNICACIONES DEL NÚCLEO DE BITORIANO

Araba Foru Aldizkaria
Departamento de Administración Local y Espacios Urbanos
Ingeniería Técnica
Carreteras de Edificación

T.M. DE ZUIA

A3: 1/1.000

0 5 10 20 30 mts

rev 0.0

BIT-02

02-10

MAYO 2012



Parque Tecnológico de Araba
c/ Albert Einstein, 44
01510 Miñano - Araba
Tlf: 945010949 - Fax: 945010948
mail: info@infogeotech.com
url: www.infogeotech.com