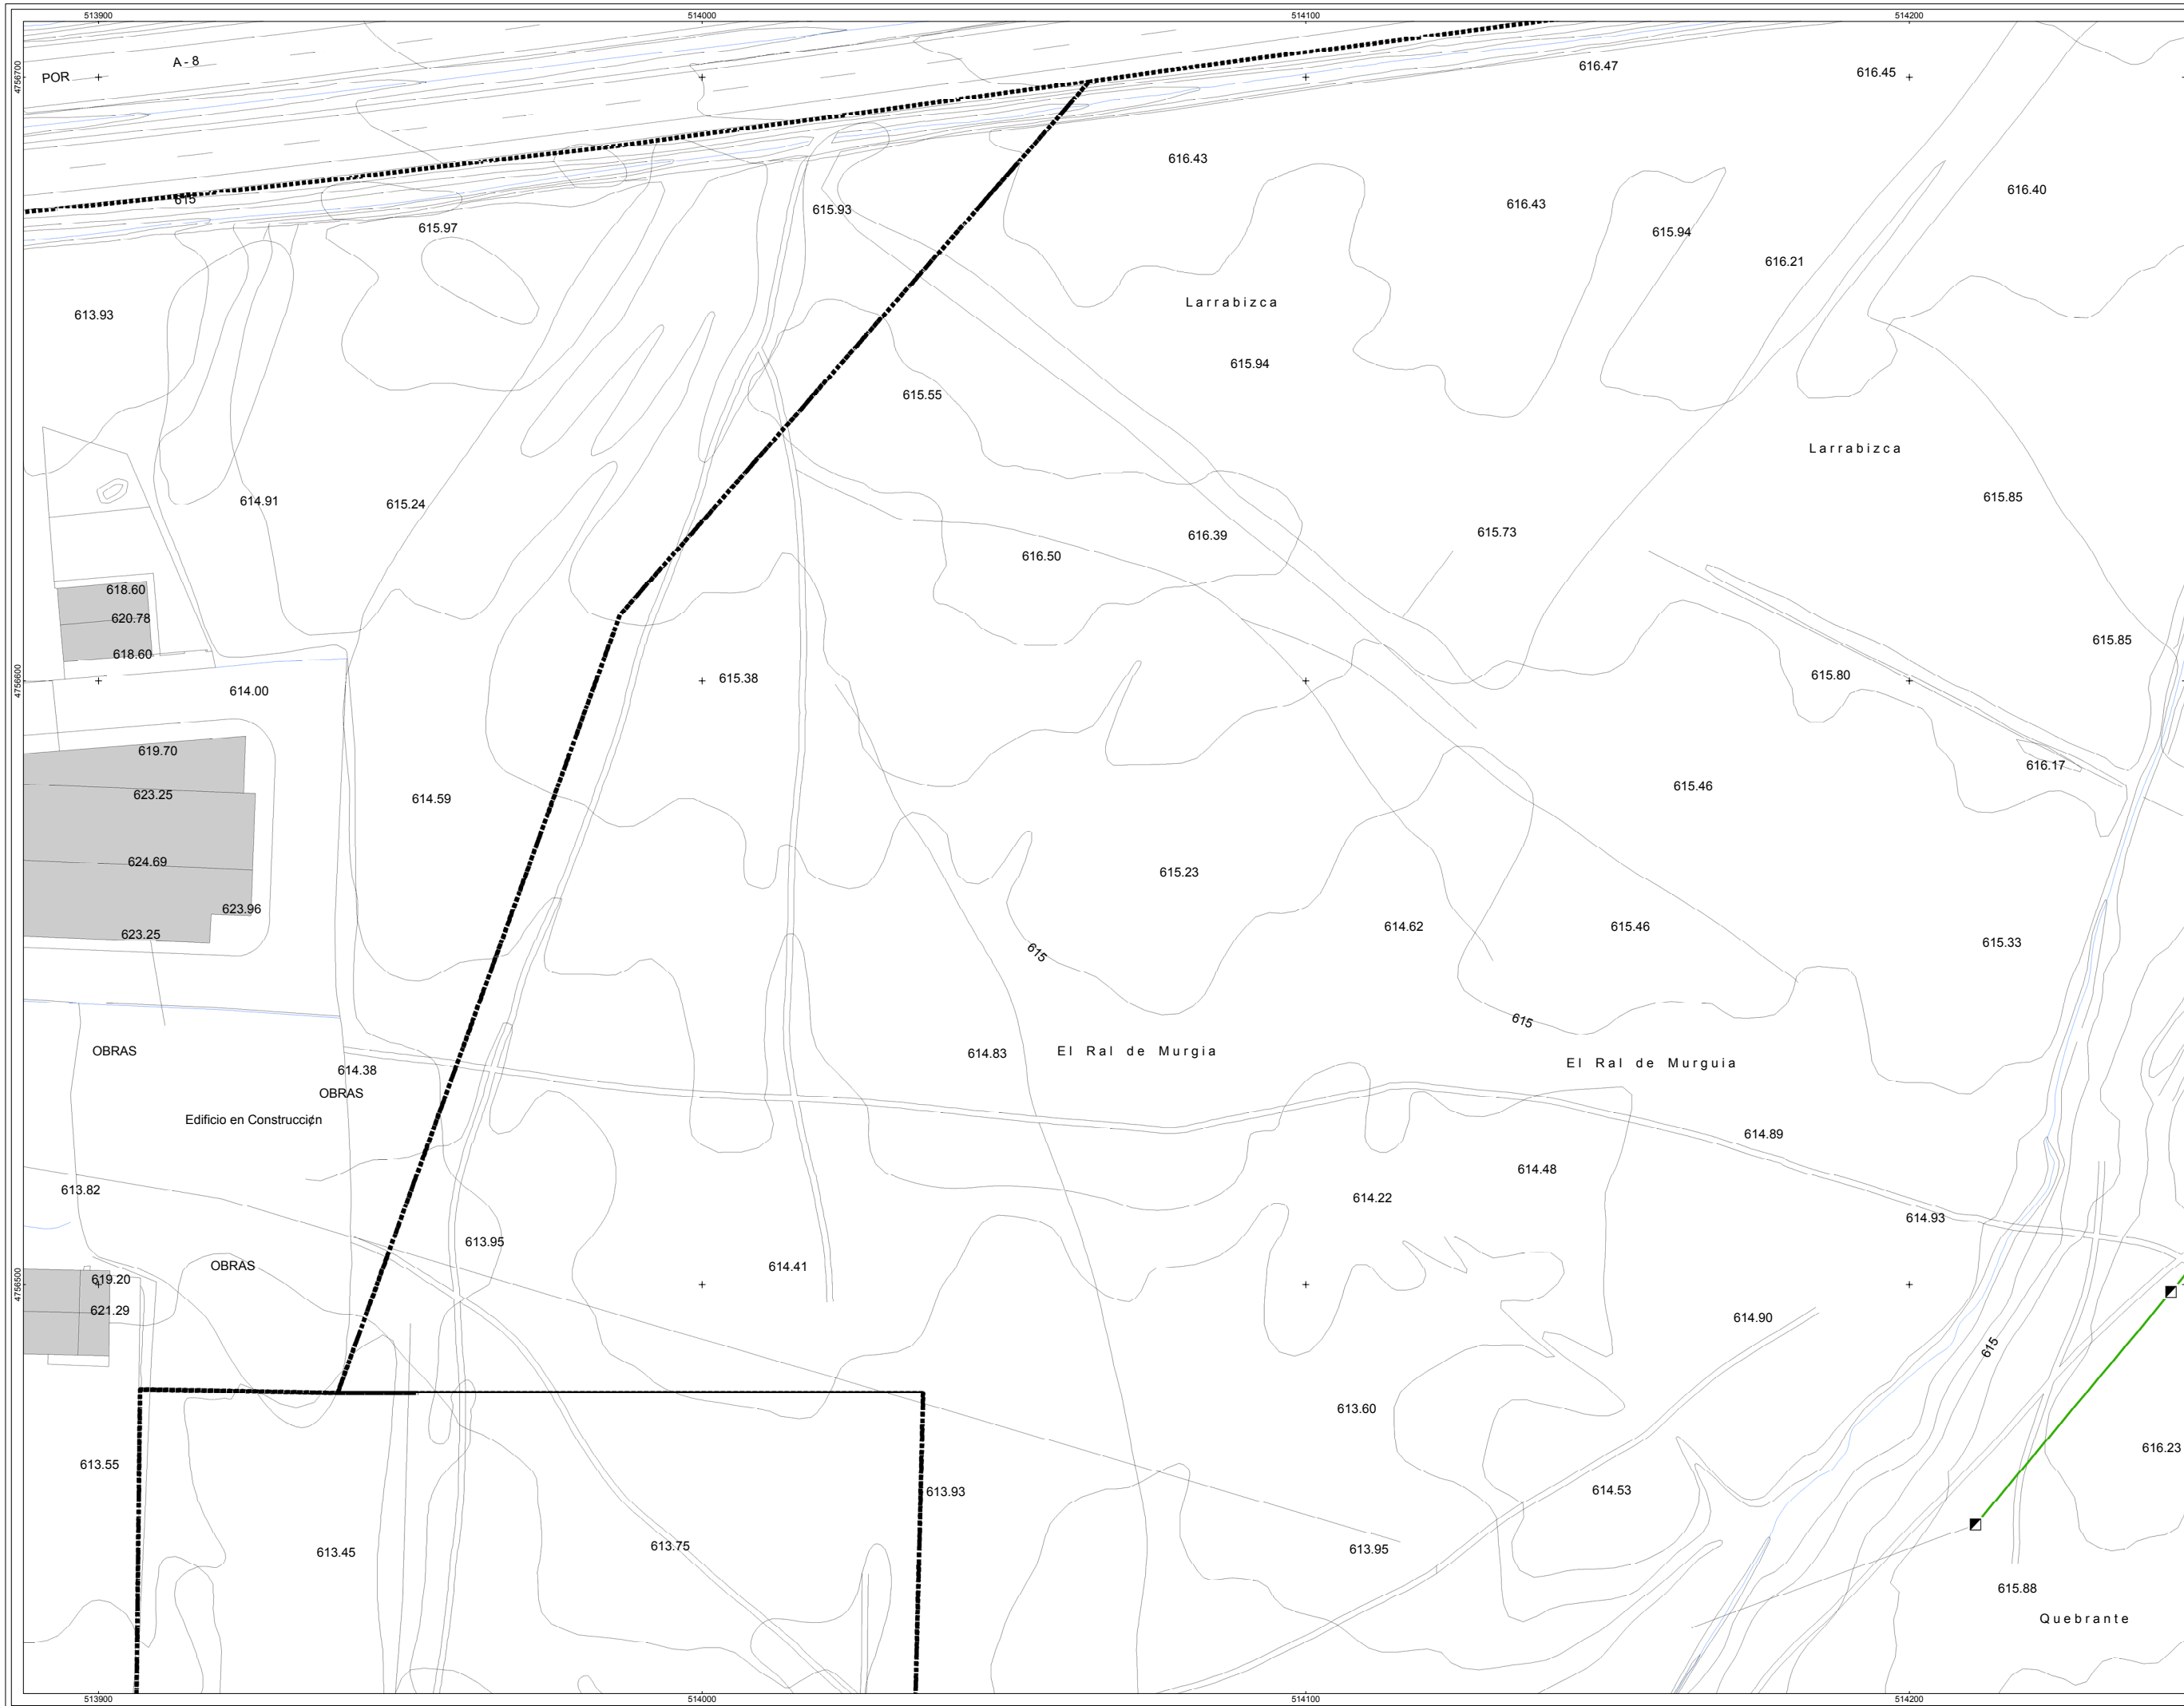


sin escalar

COMUNICACIONES TIPO

- ☐ NTE IAT 20 ARQUETA DE COMUNICACIONES
- ☒ POSTE

TIPO DE RED

- AÉREA
- - - SUBTERRÁNEA

INFORMACIÓN DERIVADA DE PROYECTO

LÍMITE CASCO URBANO

Observaciones

AHI-155/10-KS5

MAYO 2012

INVENTARIO DE REDES DE ABASTECIMIENTO, SANEAMIENTO, PAVIMENTACIÓN Y CANALIZACIONES DE ELECTRICIDAD, ALUMBRADO, COMUNICACIONES Y GAS PARA SU INCLUSIÓN EN EL PLANEAMIENTO URBANÍSTICO DE ZUIA

MAPA DE LA RED DE COMUNICACIONES DEL NÚCLEO DE MURGIA

Elaborado por: Arribas Foru Aldundia, Departamento de Urbanismo, Ordenación del Territorio y Medio Ambiente

T.M. DE ZUIA

A3: 1/1.000



rev 0.0

MUR-01

01-15

MAYO 2012

geotech
CONSULTORIA MEDIOAMBIENTAL
www.infogetech.com

Parque Tecnológico de Araba
c/ Albert Einstein, 44
01510 Miñano - Araba
Tlf: 945010949 - Fax: 945010948
mail: info@infogetech.com
url: www.infogetech.com