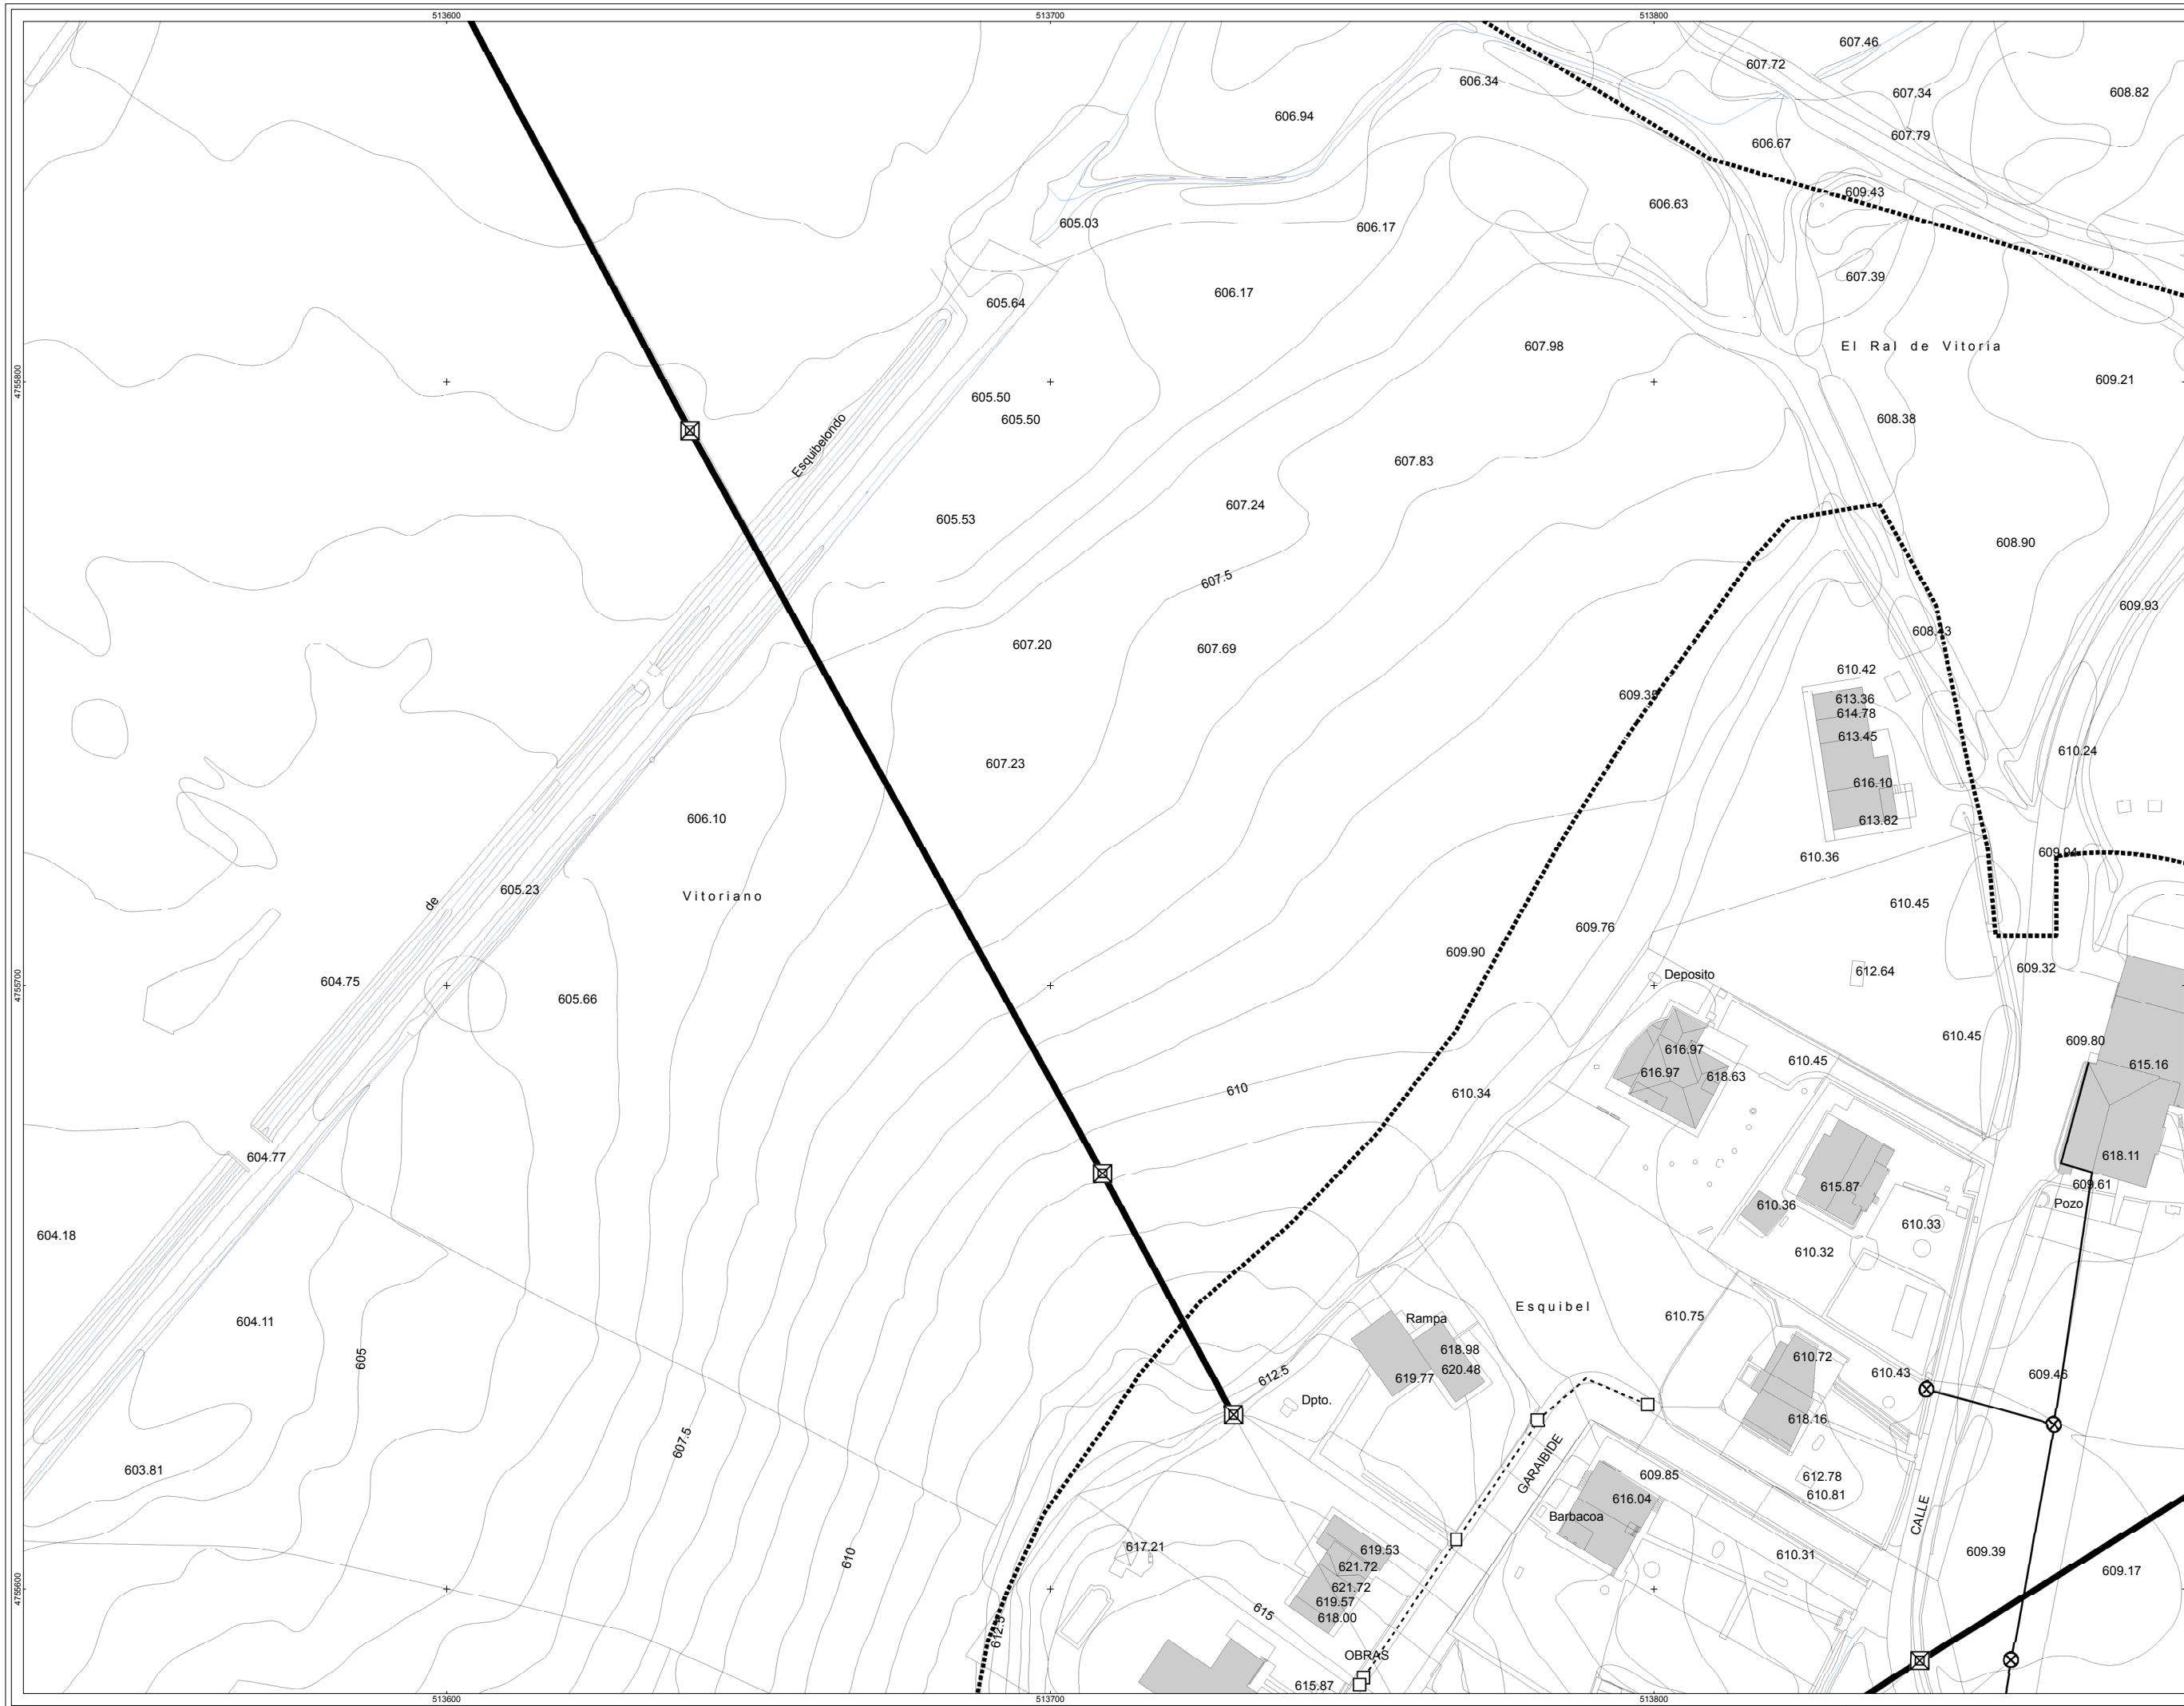


- sin escalar
- DESCRIPCIÓN**
- ☐ NTE IER 20 REGISTRO
 - ☒ POSTE
 - ☒ TORRE
 - ☒ TRANSFORMADOR
 - ☐ TUBO SOTERRADO
- TENSIÓN, TENDIDO**
- ALTA, AÉREA**
 - ALTA, SUBTERRÁNEA**
 - BAJA, AÉREA**
 - BAJA, SUBTERRÁNEA**
- INFORMACIÓN**
- DERIVADA DE PROYECTO**
 - LÍMITE CASCO URBANO**

Mapa de la red eléctrica del núcleo de Bitoriano

AHI-155/10-KS5

MAYO 2012

INVENTARIO DE REDES DE ABASTECIMIENTO, SANEAMIENTO, PAVIMENTACIÓN Y CANALIZACIONES DE ELECTRICIDAD, ALUMBRADO, COMUNICACIONES Y GAS PARA SU INCLUSIÓN EN EL PLANEAMIENTO URBANÍSTICO DE ZUIA

MAPA DE LA RED ELÉCTRICA DEL NÚCLEO DE BITORIANO

Elaborado por: [Logo of Geotech]

Trabajo desarrollado por: [Logo of Geotech]

Trabajo desarrollado por: [Logo of Geotech]

T.M. DE ZUIA

A3: 1/1.000

0 5 10 20 30 mts

rev 0.0

BIT-01

01-10

MAYO 2012

geotech

CONSULTORIA MEDIOAMBIENTAL

Parque Tecnológico de Araba
c/ Albert Einstein, 44
01510 Miñano - Araba
Tlf: 945010949 - Fax: 945010948
mail: info@infogetech.com
url: www.infogetech.com