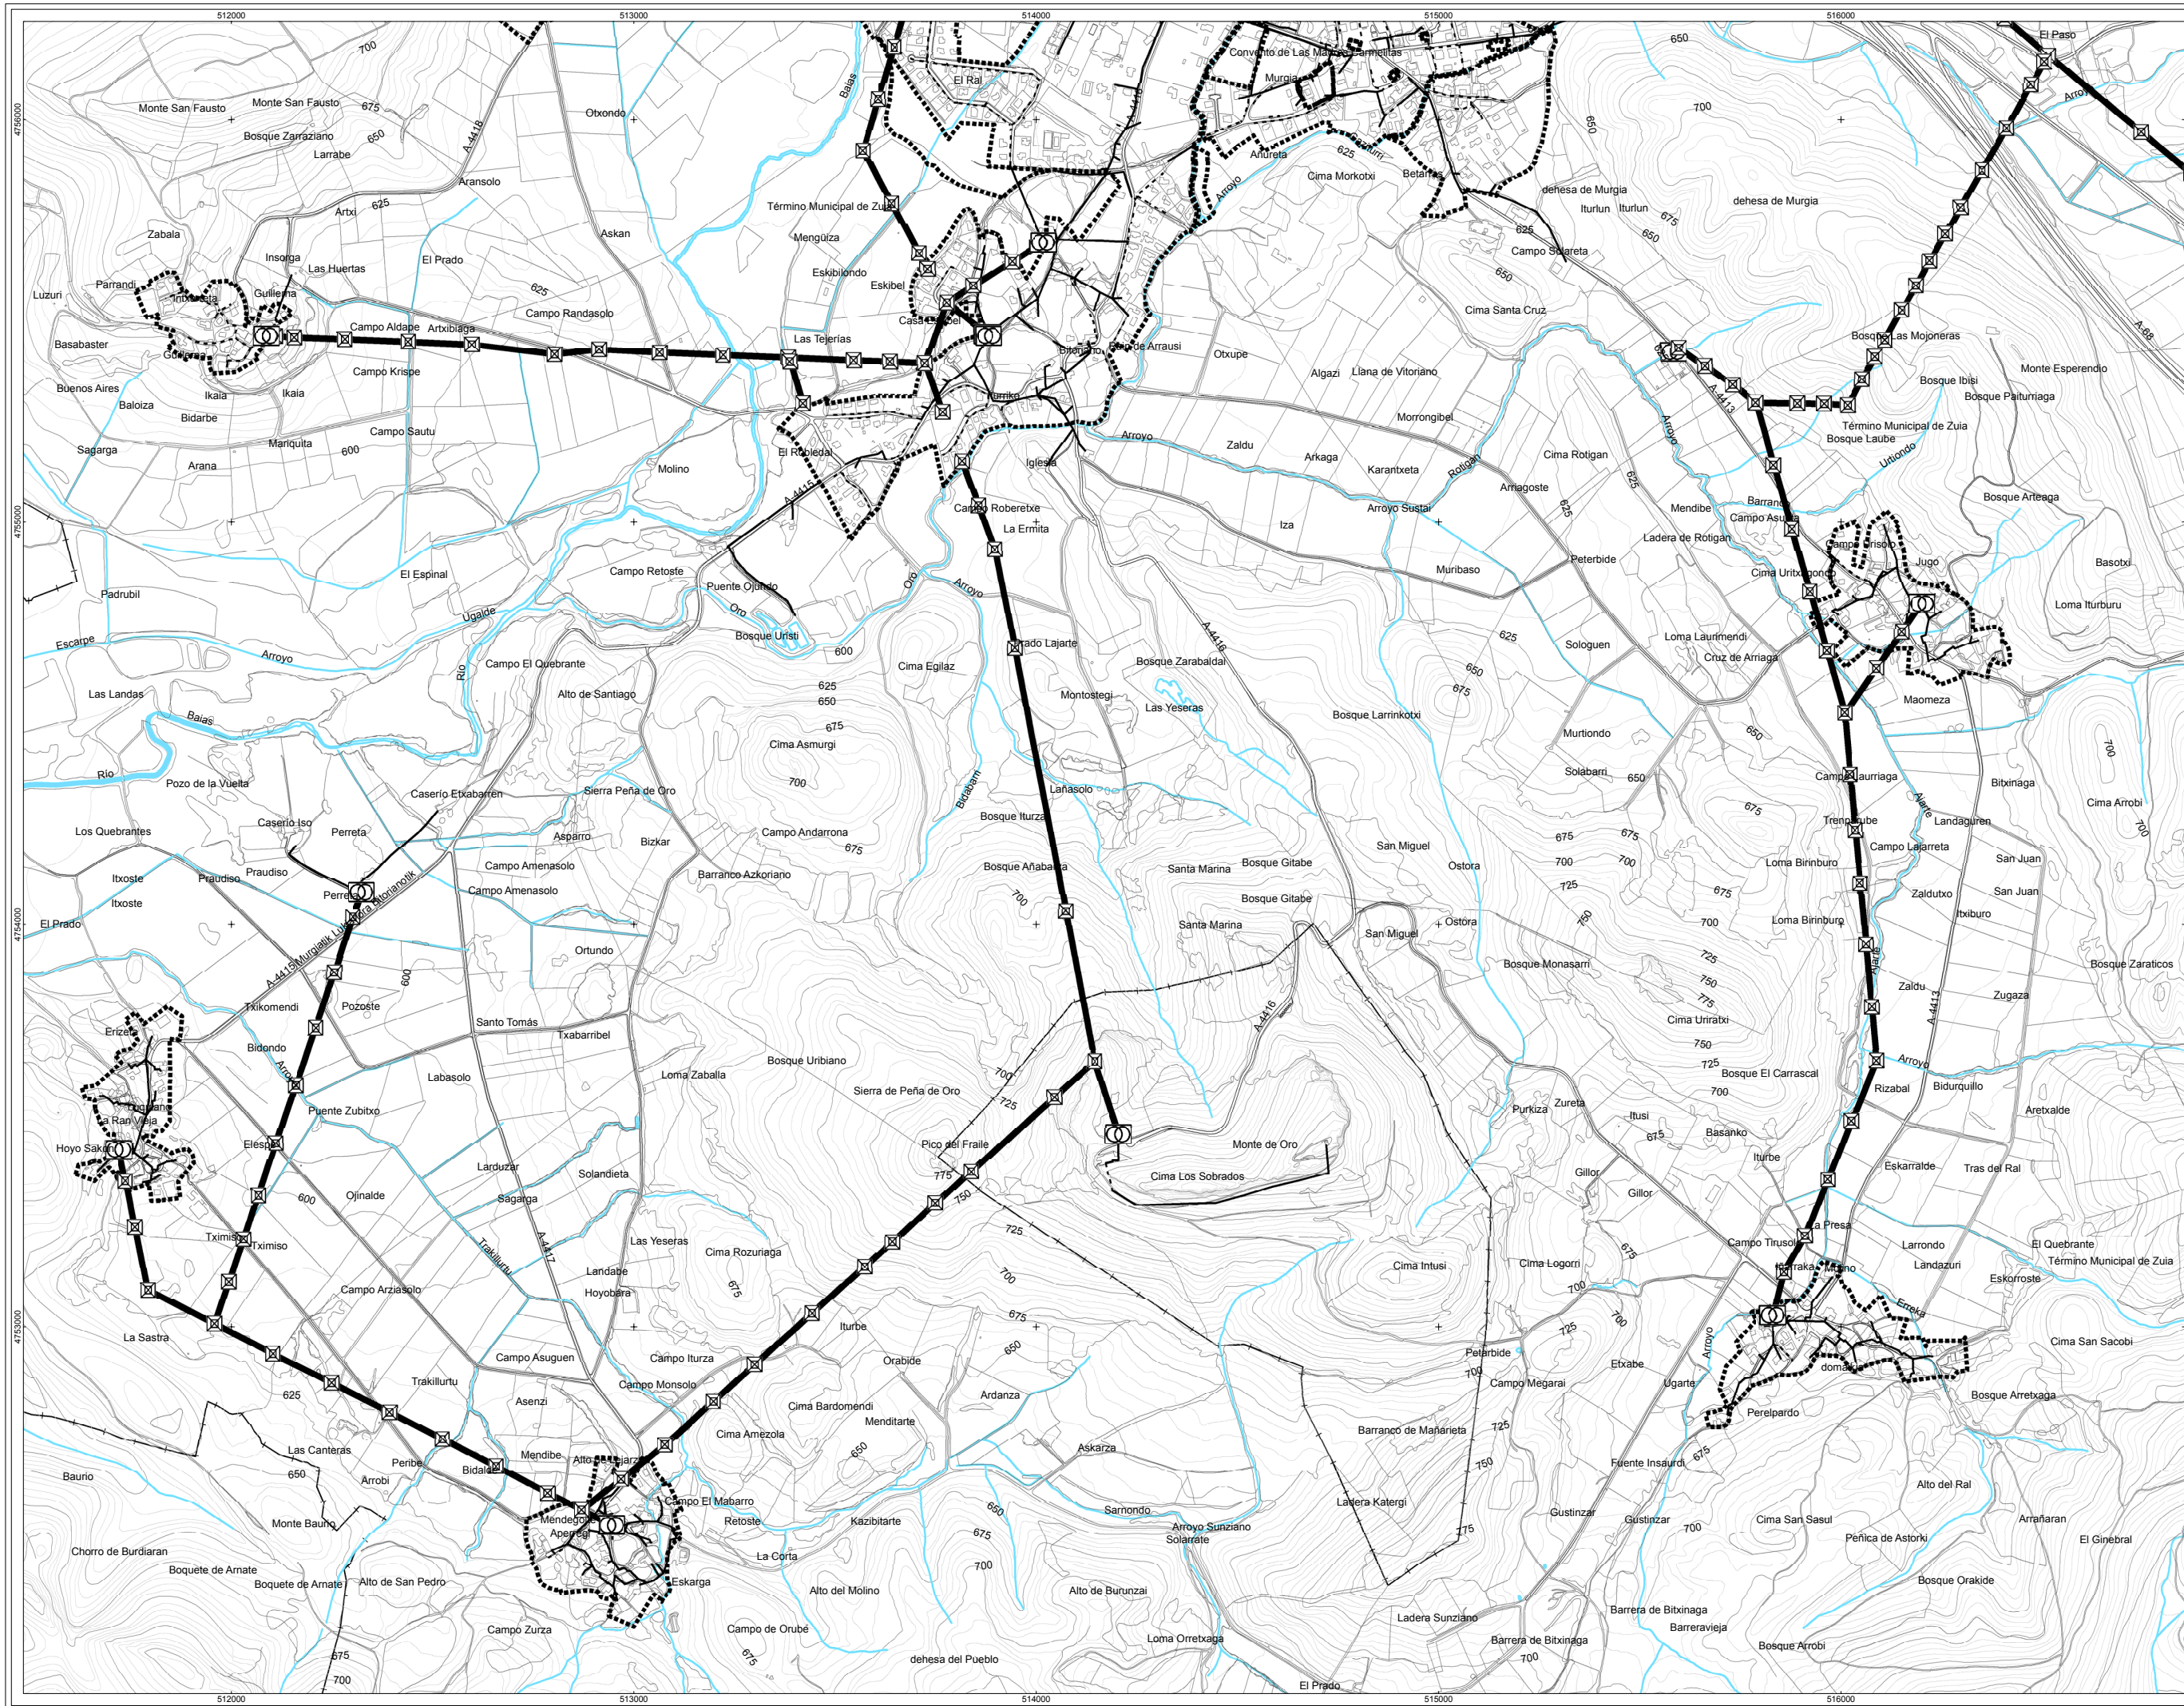


sin escalar

DESCRIPCIÓN

- TORRE
- TRANSFORMADOR

TENSIÓN, TENDIDO

- ALTA, AÉREA
- ALTA, SUBTERRÁNEA
- BAJA, AÉREA
- BAJA, SUBTERRÁNEA

INFORMACIÓN DERIVADA DE PROYECTO

LÍMITE CASCO URBANO

AHI-155/10-KS5

MAYO 2012

INVENTARIO DE REDES DE ABASTECIMIENTO, SANEAMIENTO, PAVIMENTACIÓN Y CANALIZACIONES DE ELECTRICIDAD, ALUMBRADO, COMUNICACIONES Y GAS PARA SU INCLUSIÓN EN EL PLANEAMIENTO URBANÍSTICO DE ZUIA

MAPA DE LA RED ELÉCTRICA DE ALTA TENSIÓN DEL MUNICIPIO DE ZUIA

Tercer Ayuntamiento del País Vasco
Departamento de Urbanismo y Medio Ambiente

T.M. DE ZUIA

A3: 1/15.000
0 75 150 300 450 mts

rev 0.0

ZUI-03B

04-05

MAYO 2012



Parque Tecnológico de Araba
c/ Albert Einstein, 44
01510 Miñano - Araba
Tlf: 945010949 - Fax: 945010948
mail: info@infogetech.com
url: www.infogetech.com