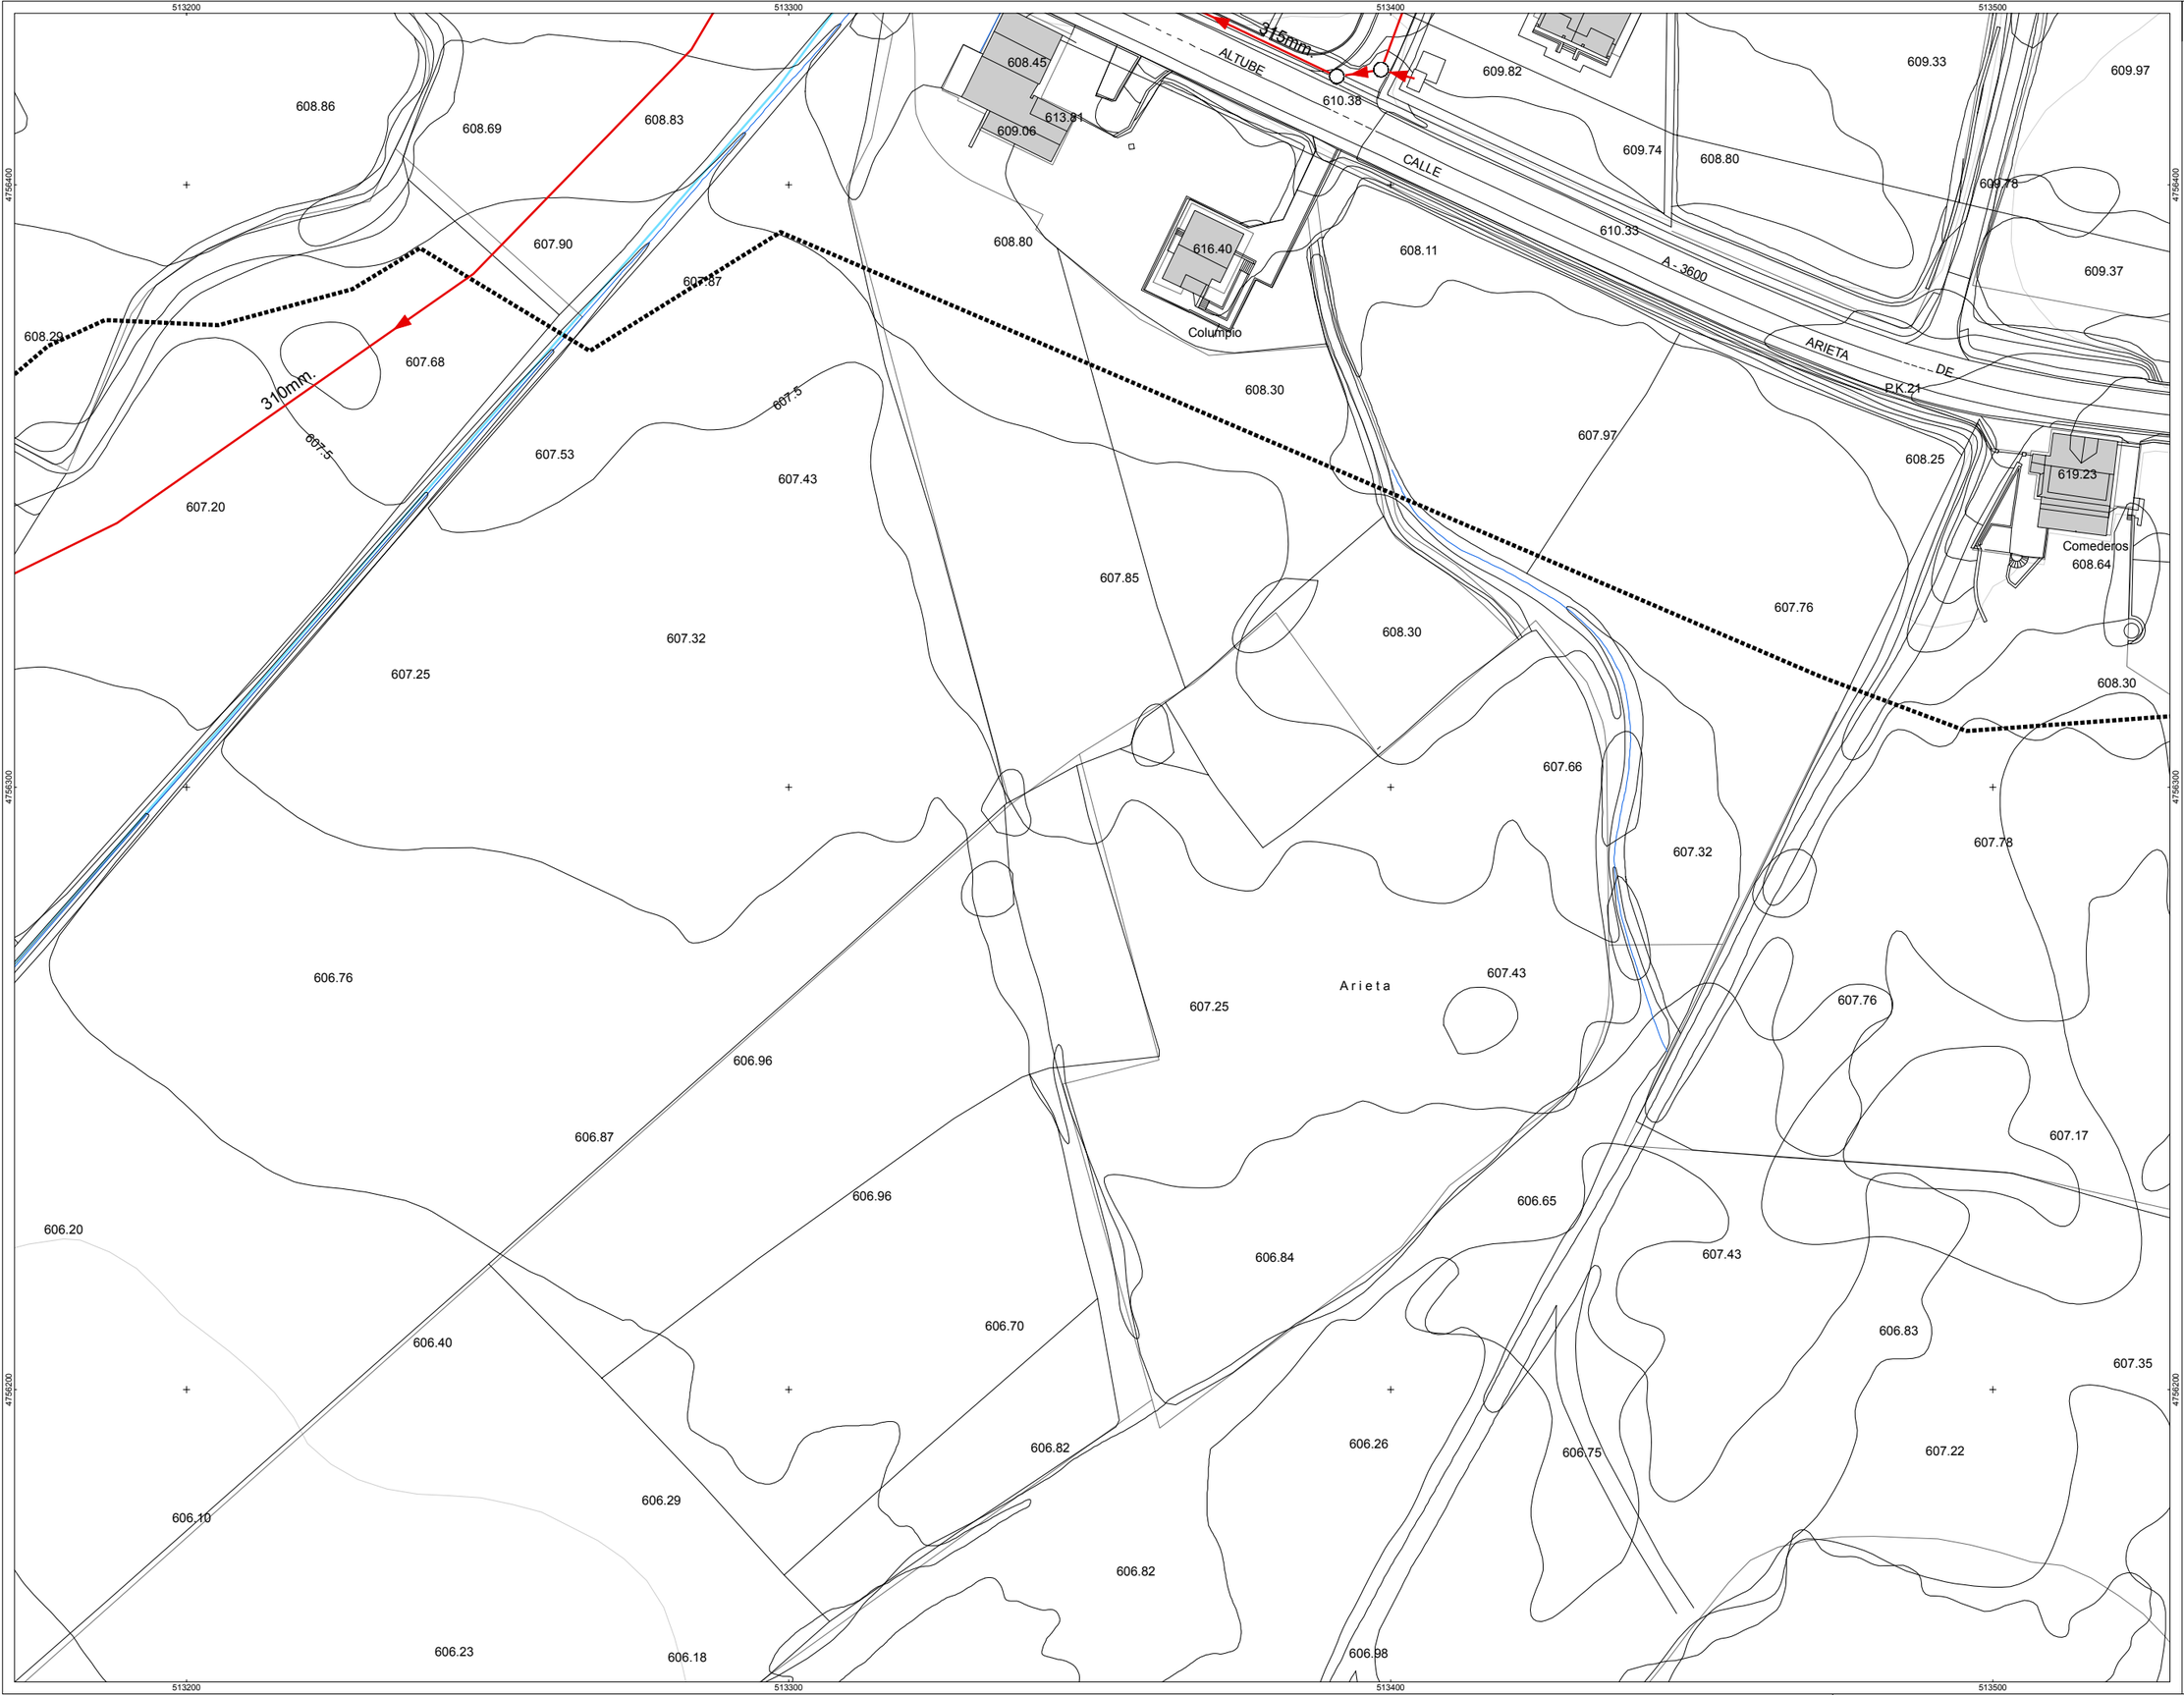

erlaterrenz mapa / *mapa de referencia*

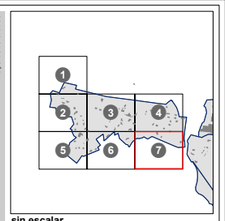

sin escalar

DESCRIPCIÓN

- DEPURADORA
- NTE ISA 12 CÁMARA DE DESCARGA
- NTE ISA 13 SUMIDERO
- NTE ISA 14 POZO DE REGISTRO
- NTE ISD 4 FOSA SEPTICA
- PUNTO DE VERTIDO PLUVIALES

TIPO

- FECAL
- PLUVIAL

legenda / *leyenda*

P INFORMACIÓN DERIVADA DE PROYECTO

LIMITE CASCO URBANO

oharrak / *observaciones*

zk / *nº* **AHI-155/10-KS5**

data / *fecha* **MAYO 2012**

proiektua / *proyecto* **INVENTARIO DE REDES DE ABASTECIMIENTO, SANEAMIENTO, PAVIMENTACIÓN Y CANALIZACIONES DE ELECTRICIDAD, ALUMBRADO, COMUNICACIONES Y GAS PARA SU INCLUSIÓN EN EL PLANEAMIENTO URBANISTICO DE ZUIA**

planoa / *plano* **MAPA DE LA RED DE SANEAMIENTO DEL NÚCLEO DE AMETZAGA**

sustatzailea promotor

Arabako Foru Aldundia
Diputación Foral de Álava

Tokí Administrazioaren eta Lurralde Orekaren Saila
Departamento de Administración Local y Equilibrio Territorial
Herrigintza Zerbitzua
Servicio de Urbanismo

kokalekua / *situación* **T.M. DE ZUIA**

eskala / *escala* **A3: 1/1.000**

0 5 10 20 30 mts

berrikuspena / *revisión* **rev 0.0**

plano zk / *nº plano* **AME-07**

orria zk / *nº hoja* **07-07**

Inbentarioaren data / *fecha del inventario* **MAYO 2012**

ahokularia / *consultor*

geotech
CONSULTORA MEDIOAMBIENTAL
www.infogeotech.com

Parque Tecnológico de Araba
c/ Albert Einstein, 44
01510 Miñano - Araba
Tlf: 945010949 - Fax: 945010948
mail: info@infogeotech.com
url: www.infogeotech.com