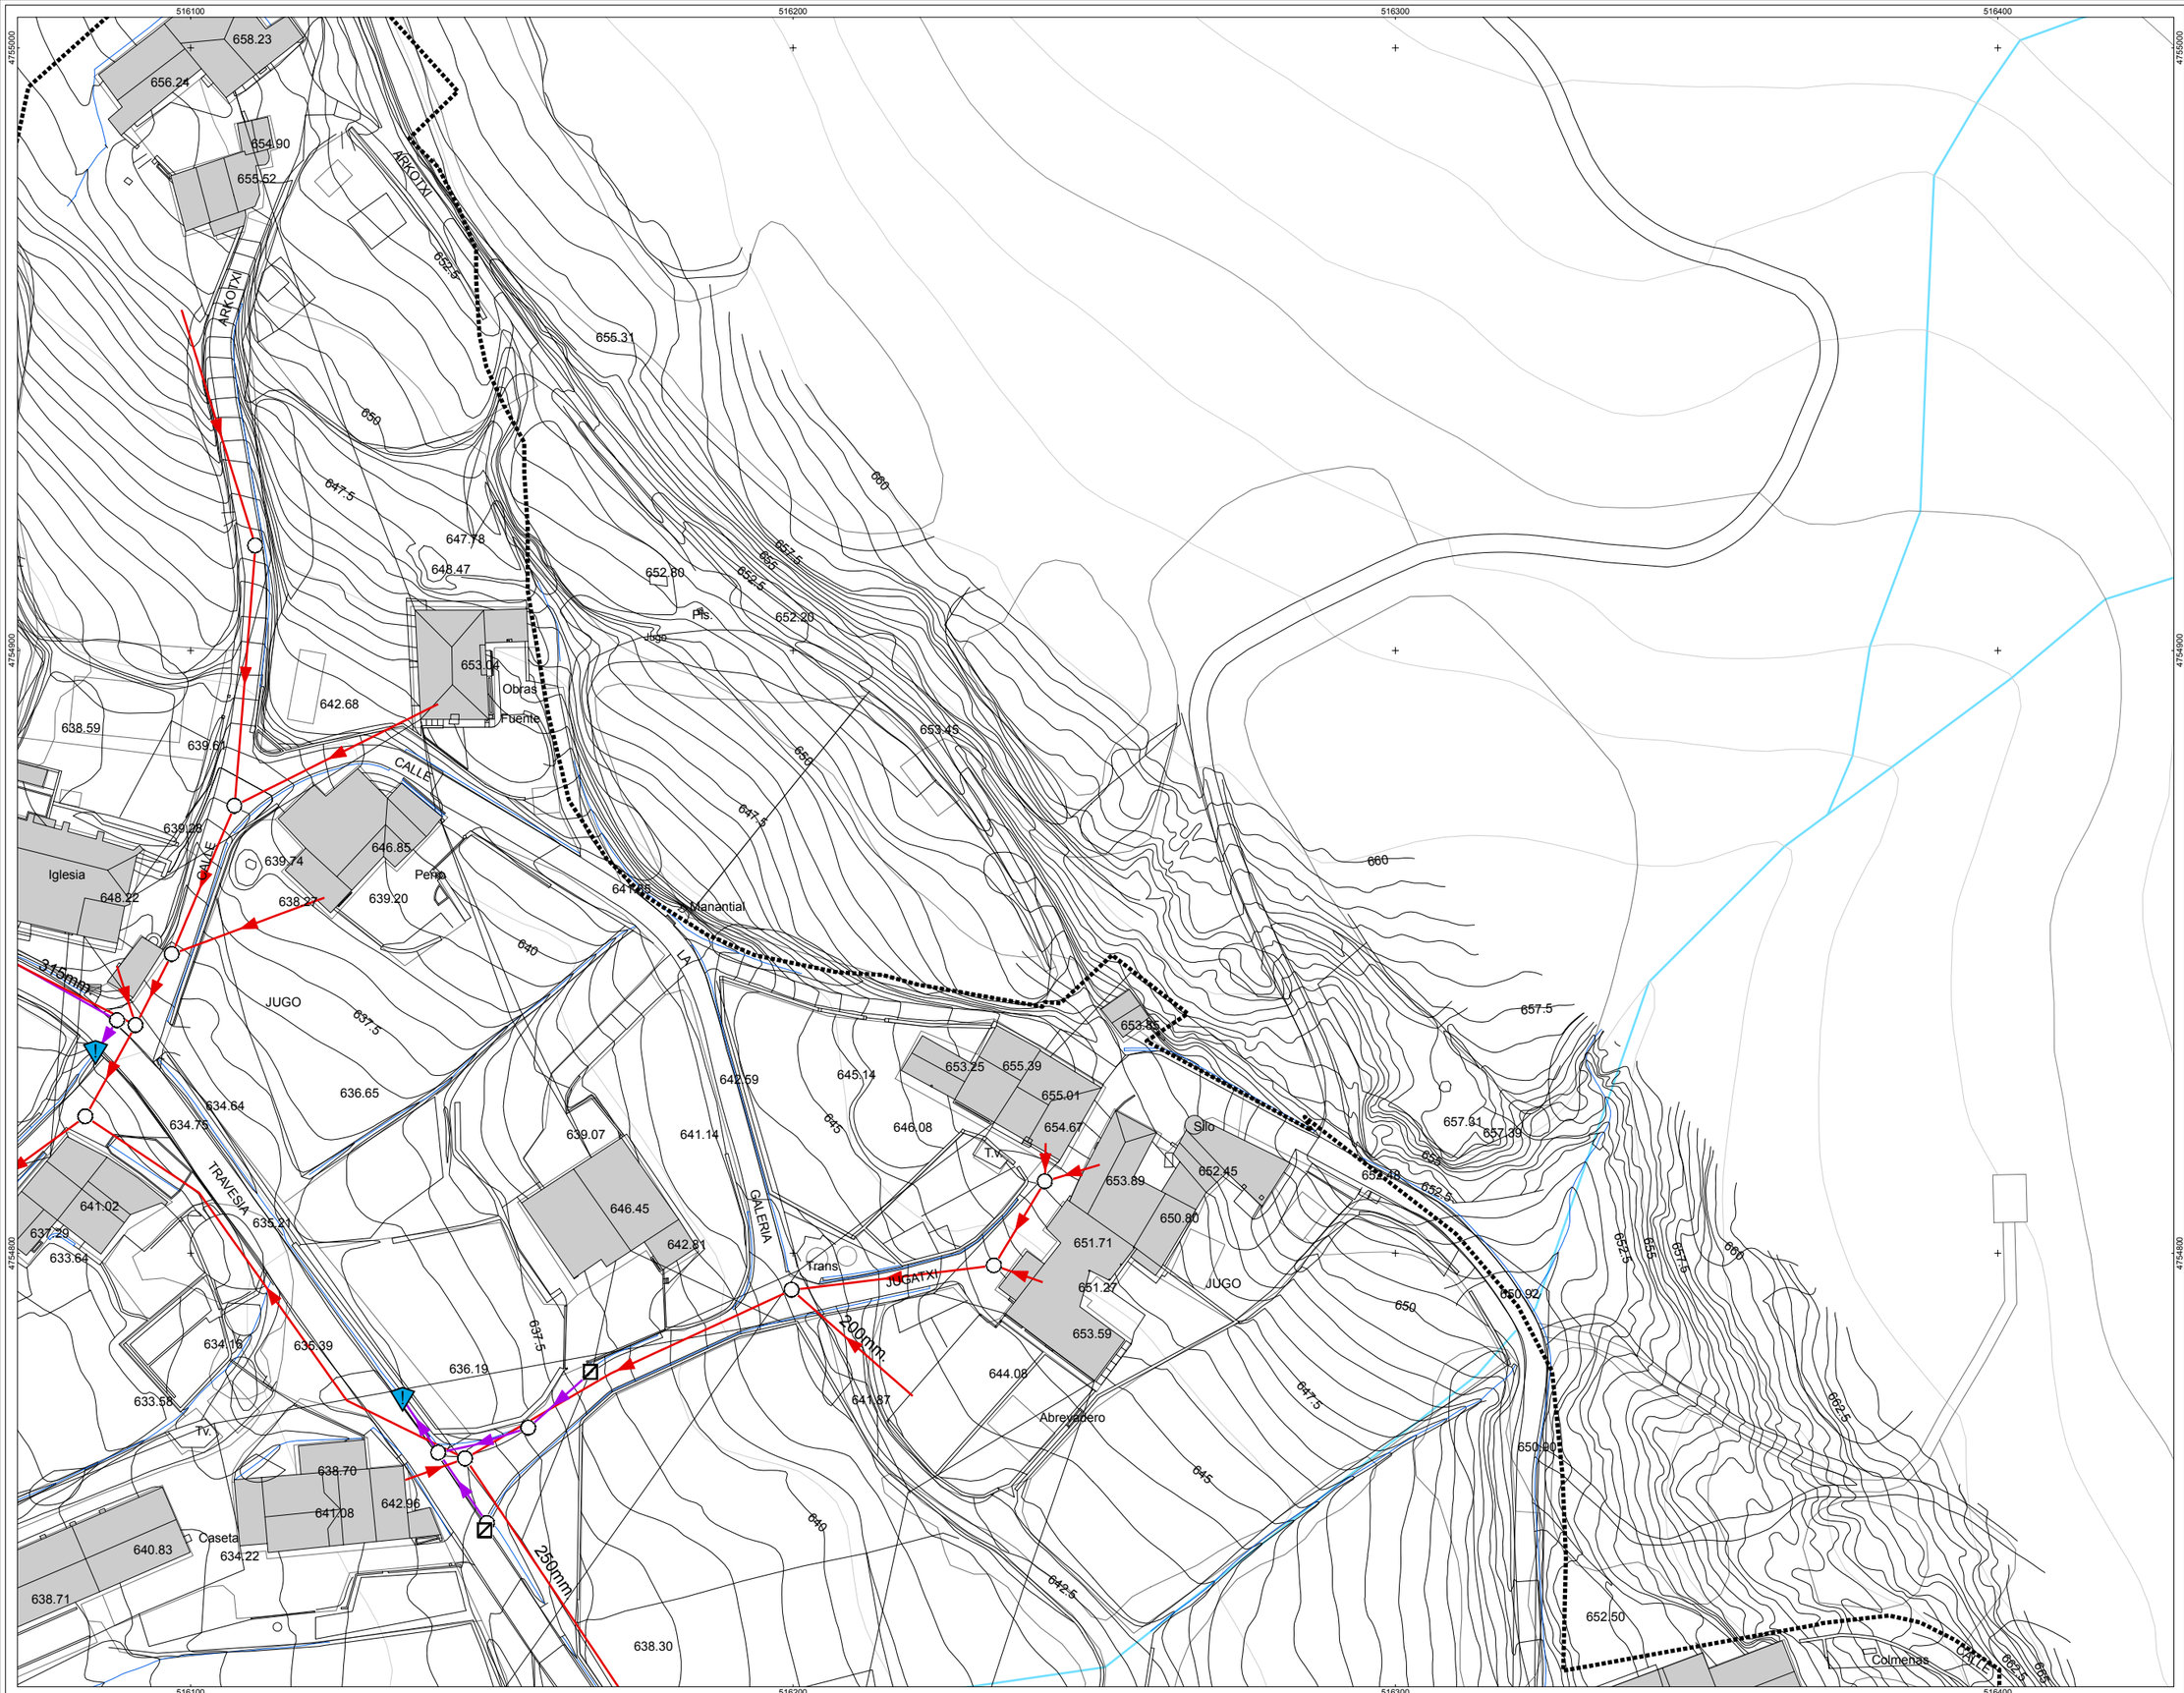

referentzi mapa
mapa de referencia

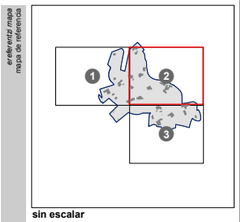

sin escalar

DESCRIPCIÓN

- DEPURADORA
- NTE ISA 12 CÁMARA DE DESCARGA
- NTE ISA 13 SUMIDERO
- NTE ISA 14 POZO DE REGISTRO
- NTE ISD 4 FOSA SEPTICA
- PUNTO DE VERTIDO PLUVIALES

TIPO

- FECAL
- PLUVIAL

leyenda
leyenda

P INFORMACIÓN DERIVADA DE PROYECTO

LIMITE CASCO URBANO

oharrak
observaciones

zk nº: **AHI-155/10-KS5**

data
fecha: **MAYO 2012**

proiektua
proyecto: **INVENTARIO DE REDES DE ABASTECIMIENTO, SANEAMIENTO, PAVIMENTACIÓN Y CANALIZACIONES DE ELECTRICIDAD, ALUMBRADO, COMUNICACIONES Y GAS PARA SU INCLUSIÓN EN EL PLANEAMIENTO URBANISTICO DE ZUIA**

plano
plano: **MAPA DE LA RED DE SANEAMIENTO DEL NÚCLEO DE JUGO**

sustatzailea
promotor:

Araba Lurralde Antolamendu eta Lurraldearen Garapen Sailburuordetza
Viceconsejería de Ordenación del Territorio y Desarrollo Territorial
Departamento de Administración Local y Equilibrio Territorial
Hirigintza Zerbitzua
Servicio de Urbanismo

kokalekua
situación: **T.M. DE ZUIA**

eskala
escala: **A3: 1/1.000**

0 5 10 20 30 mts

bermuzpena
revisión: **rev 0.0**

plano zk
nº plano: **JUG-02**

orria zk
nº hoja: **02-03**

iribidenaren data
fecha de inventario: **MAYO 2012**

ahorkuilena
consultor:

geotech
CONSULTORA MEDIOAMBIENTAL
www.infogeotech.com

Parque Tecnológico de Araba
c/ Albert Einstein, 44
01510 Miñano - Araba
Tlf: 945010949 - Fax: 945010948
mail: info@infogeotech.com
url: www.infogeotech.com