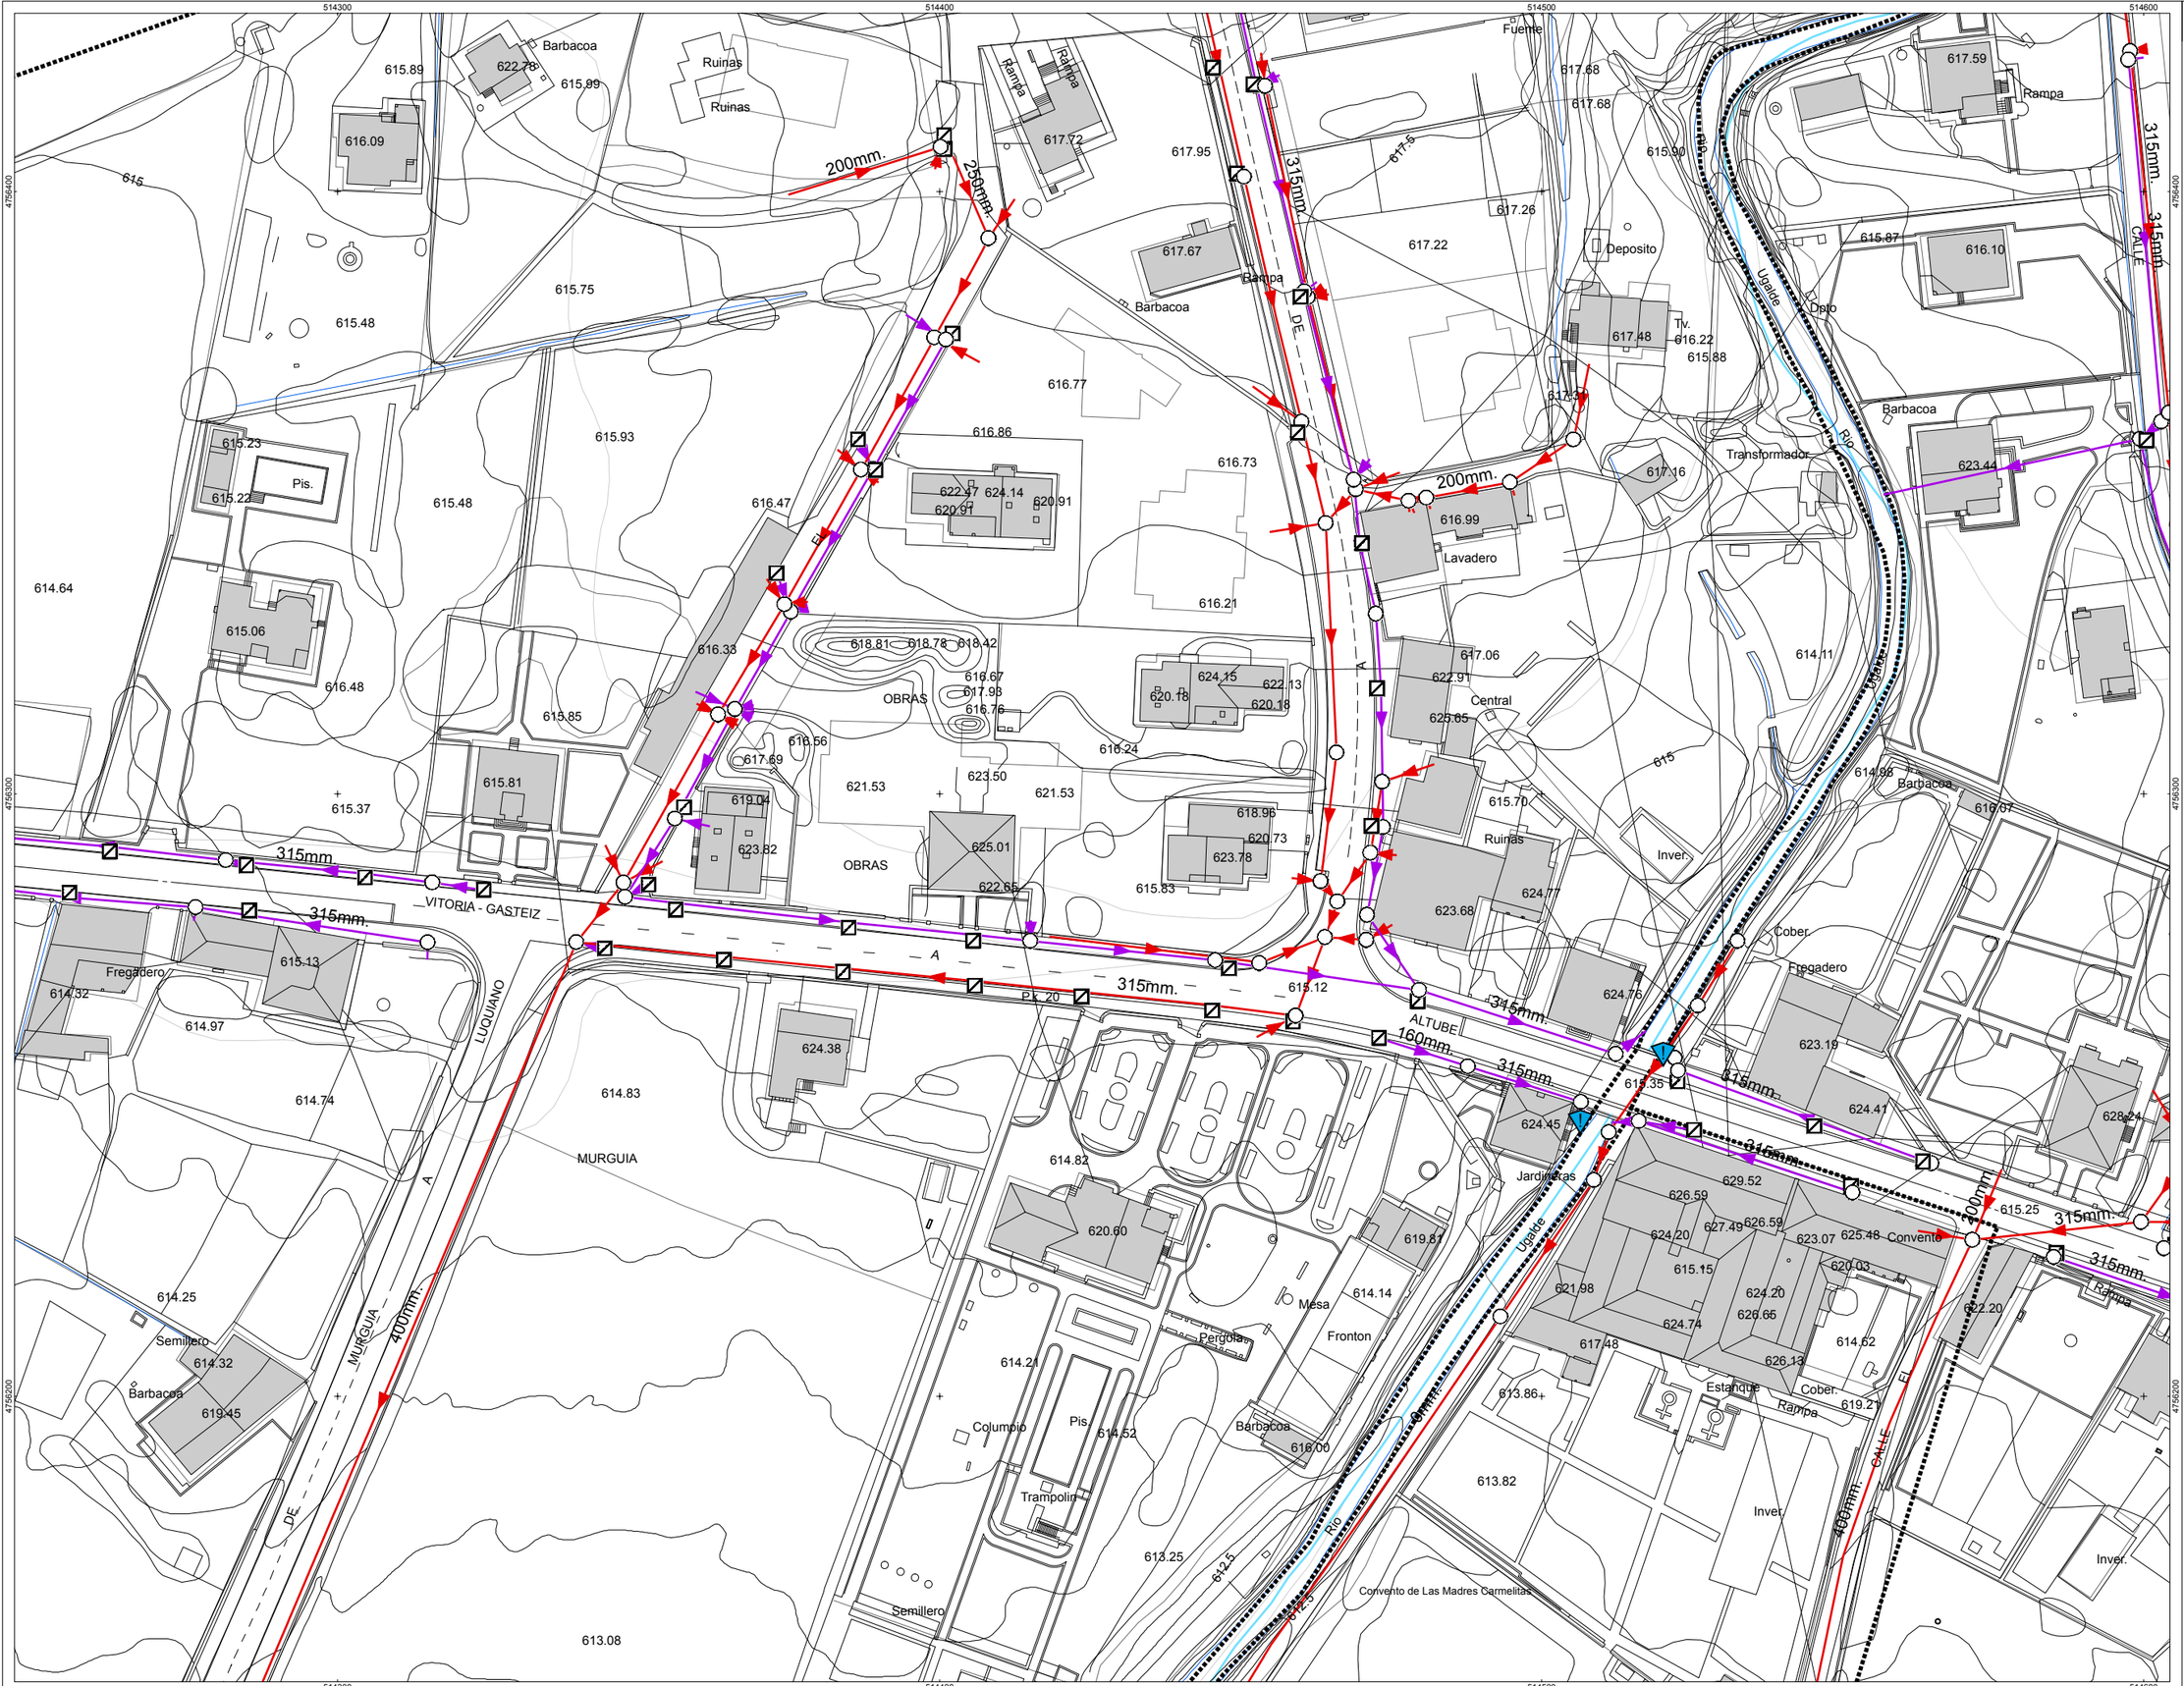

erlerentzat mapa
mapa de referencia

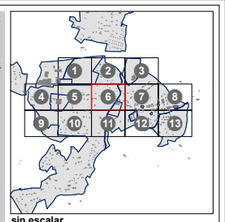

sin escalar

DESCRIPCIÓN

- DEPURADORA
- NTE ISA 12 CÁMARA DE DESCARGA
- NTE ISA 13 SUMIDERO
- NTE ISA 14 POZO DE REGISTRO
- NTE ISD 4 FOSA SEPTICA
- PUNTO DE VERTIDO PLUVIALES

TIPO

- FECAL
- PLUVIAL

lagunda
referencia

P INFORMACIÓN DERIVADA DE PROYECTO

LIMITE CASCO URBANO

oharrak
observaciones

zk
nº

AHI-155/10-KS5

data
fecha

MAYO 2012

proiektua
proyecto

INVENTARIO DE REDES DE ABASTECIMIENTO, SANEAMIENTO, PAVIMENTACIÓN Y CANALIZACIONES DE ELECTRICIDAD, ALUMBRADO, COMUNICACIONES Y GAS PARA SU INCLUSIÓN EN EL PLANEAMIENTO URBANISTICO DE ZUIA

planoa
plano

MAPA DE LA RED DE SANEAMIENTO DEL NÚCLEO DE MURGIA

sustatzailea
promotor

Álava Foru Aldundia
Diputación Foral de Álava

Toki Administrazioen eta Lurralde Orekaren Saila
Departamento de Administración Local y Equilibrio Territorial

Hirugarren Zerbitzua
Servicio de Urbanismo

udalerria
ayuntamiento

T.M. DE ZUIA

eskala
escala

A3: 1/1.000

0 5 10 20 30 mts

bertsioa
revisión

rev 0.0

plano zk
nº plano

MUR-06

orria zk
nº hoja

06-13

inbentarioaren data
fecha de inventario

MAYO 2012

antolatzaileak
contratista

geotech
CONSULTORA MEDIOAMBIENTAL
www.infogeotech.com

Parque Tecnológico de Araba
c/ Albert Einstein, 44
01510 Miñano - Araba
Tlf: 945010949 - Fax: 945010948
mail: info@infogeotech.com
url: www.infogeotech.com