


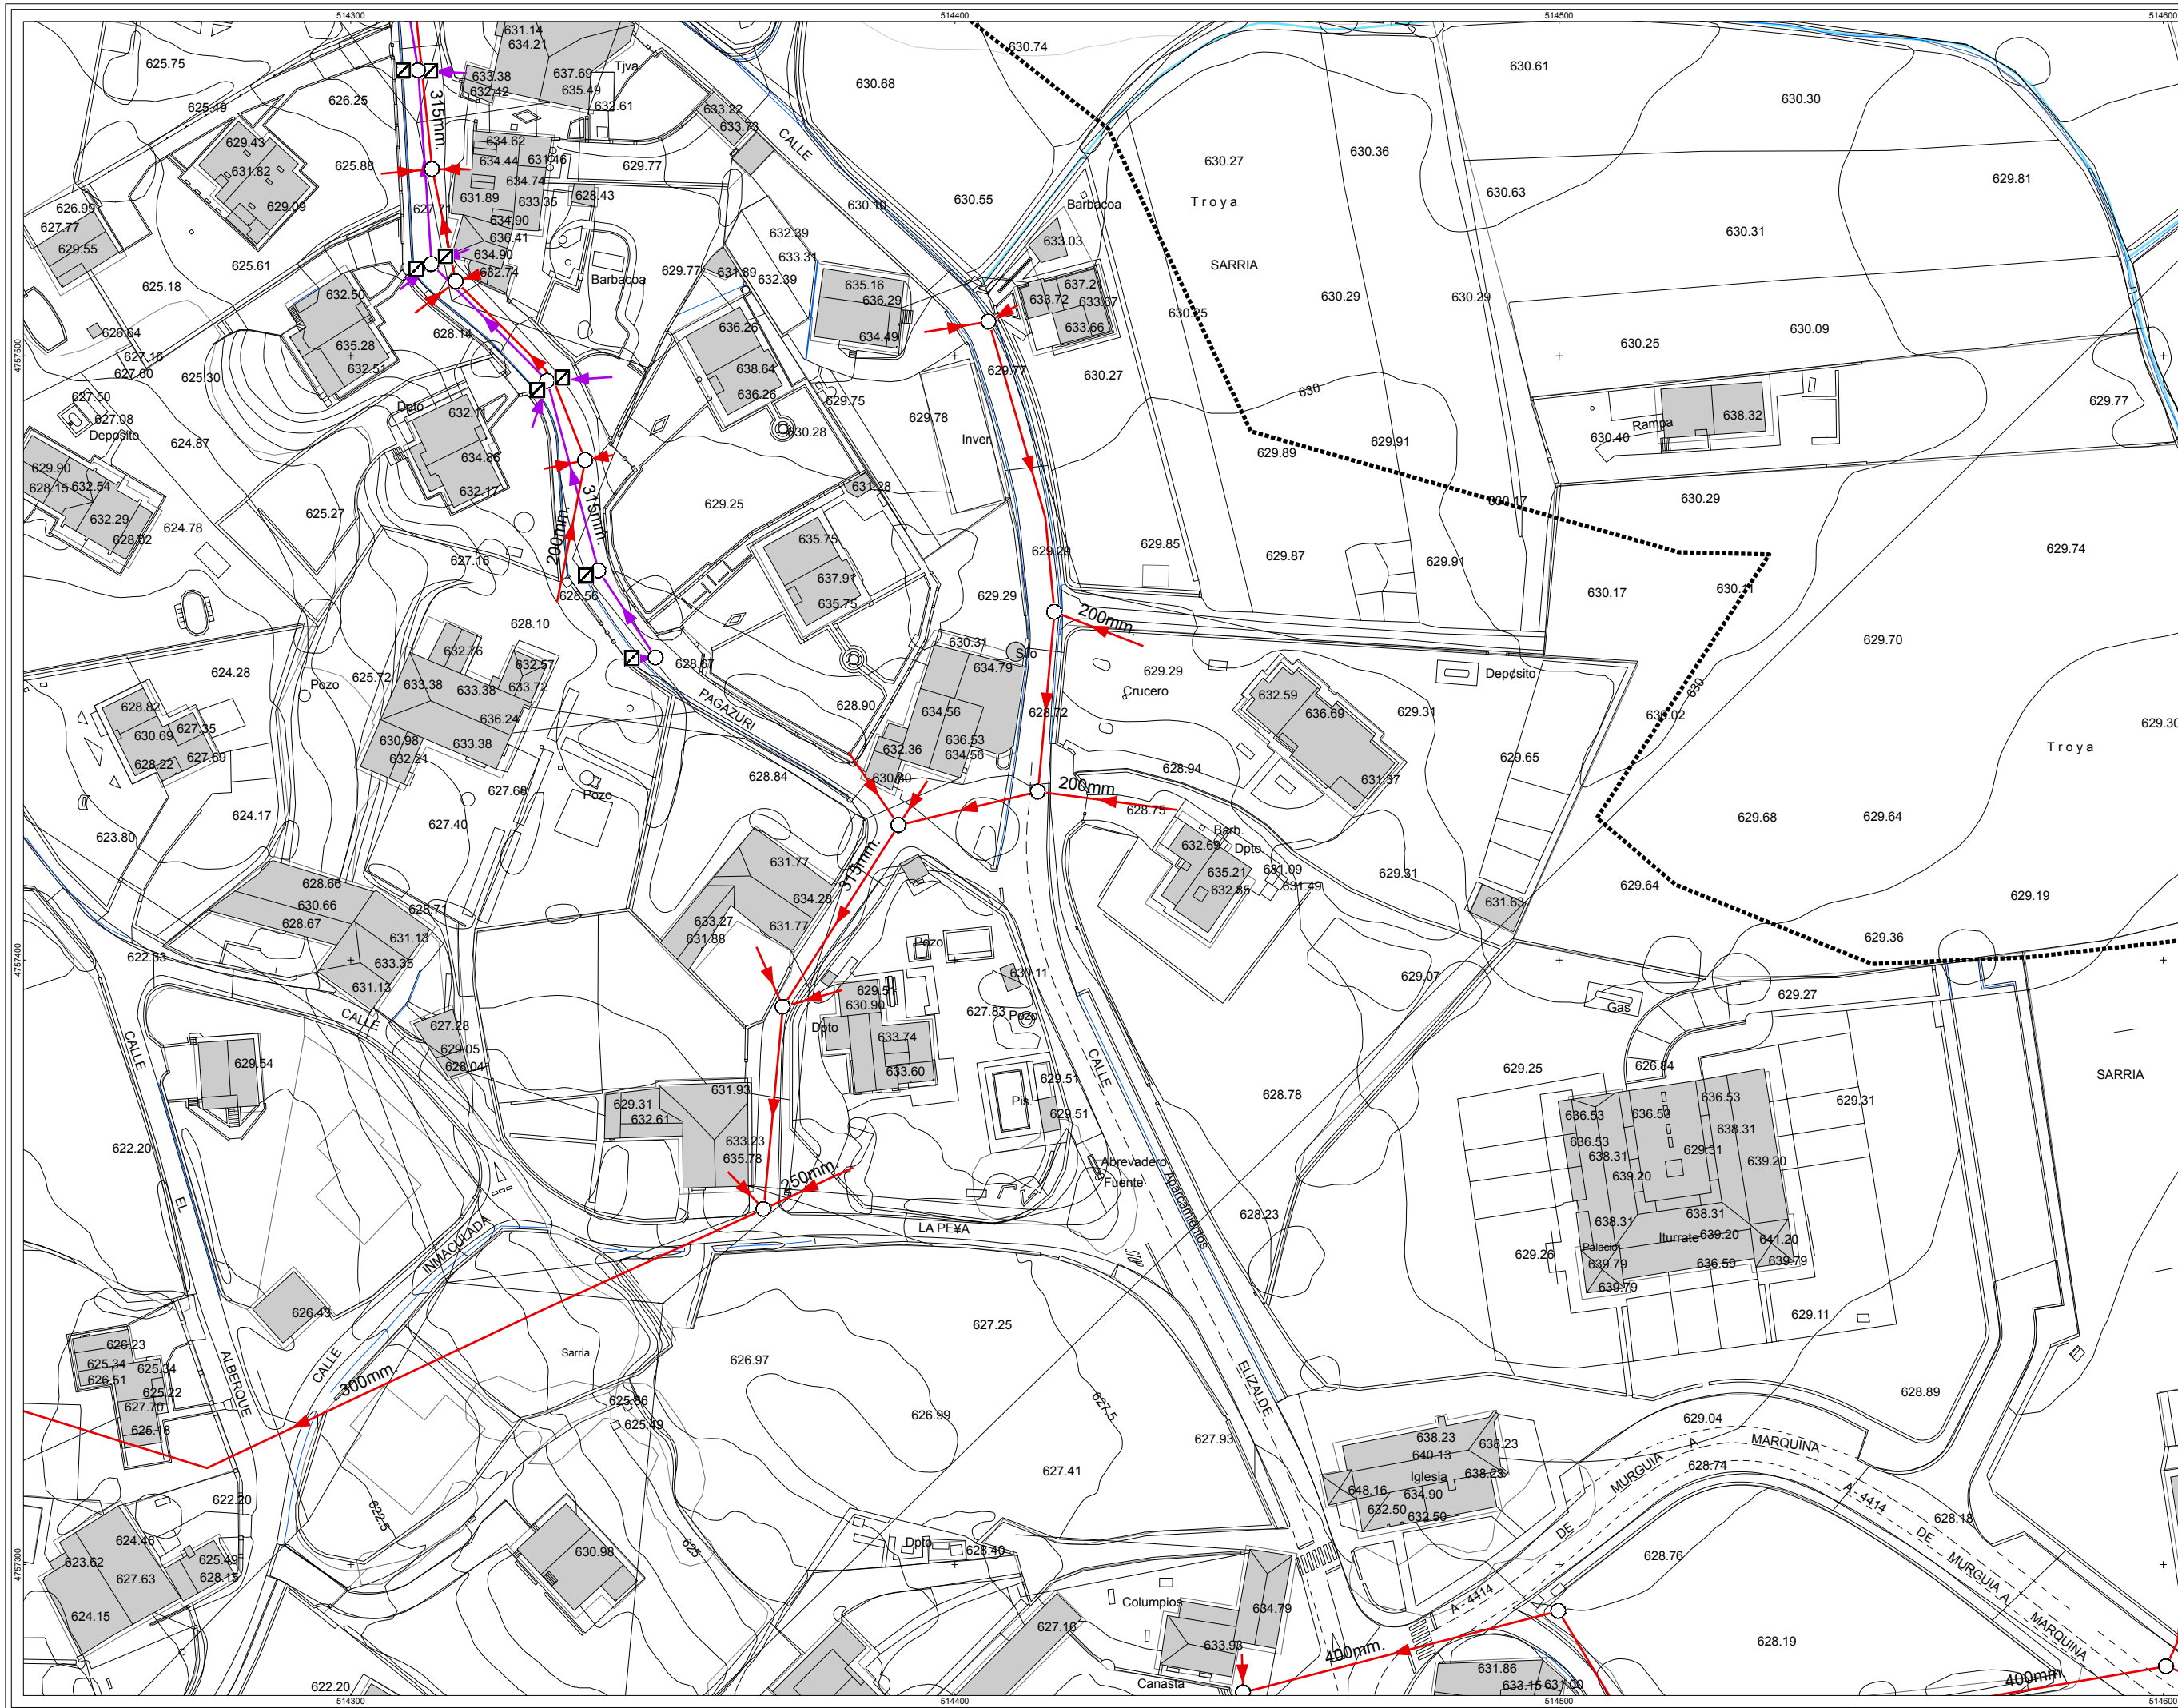

sin escalar

DESCRIPCIÓN

- DEPURADORA
- NTE ISA 12 CÁMARA DE DESCARGA
- NTE ISA 13 SUMIDERO
- NTE ISA 14 POZO DE REGISTRO
- NTE ISD 4 FOSA SEPTICA
- PUNTO DE VERTIDO PLUVIALES

TIPO

- FECAL
- PLUVIAL

INFORMACIÓN

DERIVADA DE PROYECTO

LÍMITE CASCO URBANO

AHI-155/10-KS5

MAYO 2012

INVENTARIO DE REDES DE ABASTECIMIENTO, SANEAMIENTO, PAVIMENTACIÓN Y CANALIZACIONES DE ELECTRICIDAD, ALUMBRADO, COMUNICACIONES Y GAS PARA SU INCLUSIÓN EN EL PLANEAMIENTO URBANÍSTICO DE ZUIA

MAPA DE LA RED DE SANEAMIENTO DEL NÚCLEO DE SARRIA

T.M. DE ZUIA

A3: 1/1.000

0 5 10 20 30 mts

rev 0.0

SAR-04

04-09

MAYO 2012

geotech

CONSULTORIA MEDIOAMBIENTAL

Parque Tecnológico de Araba
c/ Albert Einstein, 44
01510 Miñano - Araba
Tlf: 945010949 - Fax: 945010948
mail: info@infogetech.com
url: www.infogetech.com