



SUMARIO

AURKIBIDEA

	PAGINA		ORRIALDEA
I DIPUTACION FORAL DE ALAVA		I ARABAKO FORU ALDUNDIA	
* Anuncios		* Iragarpenak	
DEPARTAMENTO DE HACIENDA, FINANZAS Y PRESUPUESTOS		OGASUN, FINANTZA ETA AURREKONTU SAILA	
- Notificación actos administrativos a sujetos pasivos de la Tasa Fiscal sobre el Juego.....	10.220	- Jokoaren gaineko Tasa Fiskalaren egintza administratiboen subjektu pasiboei jakinarazpena.....	10.220
- Notificación actos administrativos a sujetos pasivos del I.E.S.D.M.T.	10.220	- ZGBGZBaren subjektu pasiboei egintza administratiboen jakinarazpena.	10.220
- Notificación de actos administrativos relacionados con el I.R.P.F.	10.221	- PFEzrekin lotutako egintza administratiboen jakinarazpena.	10.221
- Concesión de beneficios fiscales aplicables a Trazados, Desarrollos y Montajes de Vitoria, S.A.L. Número de Orden Foral 1.411 de 12 de noviembre de 1998	10.222	- "Trazados, Desarrollos y Montajes de Vitoria, S.A.L." enpresari aplikagarriak diren zerga onurak ematea, 1998ko azaroaren 12ko 1.411 zenbakiko Foru Agindua.	10.222
- Concesión de beneficios fiscales a Industrias Meca-Bost, S.A.L. Número Orden Foral 1.410 de fecha de 12 de noviembre	10.222	- "Industrias Meca-Bost, S.A.L." enpresari aplikagarriak diren zerga onurak ematea. 1998ko azaroaren 12ko 1.410 zenbakiko Foru Agindua.	10.222
DEPARTAMENTO DE URBANISMO ARQUITECTURA Y MEDIO AMBIENTE		HIRIGINTZA, ARKITEKTURA ETA INGURUGIRO SAILA	
- Anuncio relativo a la Orden Foral número 839/98, de 18 de noviembre, en relación con el expediente de revisión de las Normas Subsidiarias de Planeamiento del municipio de Iruña de Oca ..	10.223	- Irargarpena, Iruña Okako udalerriko Plangintzako Arau Subsidiarioen berrikuskaketa espedienteari dagokionez, azaroaren 18ko 839/98 zenbakiko Foru Aginduari buruzkoa	10.223
- Anuncio correspondiente a la Orden Foral número 846/98 sobre expediente de modificación de las Normas Subsidiarias de Laguardia, referente a la recalificación del Cerro de la Mesa de Laserna	10.226	- Irargarpena, Lasernako Muinoaren Zentroaren birkalifikazioa dela-eta, Biasteriko Arau Subsidiarioen aldaketa espedienteari buruzko 846/98 zenbakiko Foru Aginduari dagokiona.....	10.226
- Anuncio relativo a la Orden Foral 834/98 correspondiente al expediente de solicitud de autorización para la instalación de una minicentral hidroeléctrica en Elciego	10.227	- Elciegion hidroelektrika minizentral bat instalatzeko baimen eskabidearen espedienteari dagokion 834/98 Foru Aginduari buruzko iragarpena.....	10.227
DEPARTAMENTO DE CULTURA Y EUSKERA		KULTURA ETA EUSKARA SAILA	
- Anuncio para inscripciones en la Base de Datos de actividades culturales para 1999.....	10.227	- Kultur jardueren, 1999.erako, datutegian izenak emateko iragarpena.	10.227
DEPARTAMENTO DE AGRICULTURA		NEKAZARITZA SAILA	
- Resolución del Director de Medio Natural y Enología en materia de pesca a don Ramón Berrio Echeverría. Expediente 20/98	10.227	- Natur Ingurune eta Enologia Zuzendariaren ebazpena arrantza arloan Ramón Berrio Echeverría jaunari. Expedientea 20/98.....	10.227

DEPARTAMENTO DE OBRAS PUBLICAS
Y TRANSPORTES

- Adjudicación del "Proyecto complementario de paso de ganado en el p.k. 1,300 de las obras de acondicionamiento y mejora de trazado de la carretera A-624, tramo Menagaray-Artziniega, p.k. 49,400 a 55,300 10.228

II ADMINISTRACION LOCAL DEL TERRITORIO HISTORICO DE ALAVA*** Ayuntamientos**

LAPUEBLA DE LABARCA

- Aprobación proyecto urbanización calle Tejerías. 10.229

LLODIO

- Expediente de actividades molestas para instalación de bar en calle Gorbea, número 1, tramitado a instancia de Jomar, S.C..... 10.229

VITORIA-GASTEIZ

- Suministro de material para mantenimiento de alumbrado público, año 1998 (II) 10.229
- Obras de construcción de 200 panteones en la parcela 182 del cementerio de El Salvador 10.230
- Estudio preliminar y de viabilidad de un parque temático del medio ambiente para Vitoria-Gasteiz 10.231
- Subasta para obras de reforma de colector principal de Txagorritxu en el entronque con el río Batán 10.233
- Subasta para la enajenación de las participaciones de la E.L.M. de Armentia y del Ayuntamiento de Vitoria-Gasteiz en la parcela número 5 de la Unidad de Actuación número 1 (industrias en borde de carretera nacional I) 10.234
- Concurso para adquisición de bancos para el servicio de vía pública..... 10.235
- Concurso para prestación del servicio de asesoría de sexualidad para jóvenes..... 10.236
- Solicitud de licencia de instalación de Corporación Zigor, S.A. y otros 10.237
- Declaración de la necesidad de ocupación de fincas clasificadas como sistema general de equipamiento y viario al este de la calle Los Astrónomos, en el polígono de Santa Lucía 10.238
- Solicitud de licencia de instalación de Aleaciones Alavesas, S.A. y otros 10.238
- Cédula de notificación a don Rubén Ortiz Moreno, expediente 74/98 10.239
- Cédula de notificación a Juan José Solís Carrasco, expediente 104/98 10.240

ZIGOITIA

- Aprobación definitiva expediente Crédito Adicional 1/98..... 10.241

ZUIA

- Aprobación inicial expediente de Crédito Adicional 4/98..... 10.241
- Aprobación inicial expediente normalización de fincas 12 y 14-A-6-101 10.242

HERRILAN ETA GARRAIO SAILA

- "A-624 errepidearen trazadura, Menagarai-Artziniega tartea, 49,400 km-tik 55,300 km-ra, egokitze eta hobetze lanen 1,300 km-an abere pasabidearen osagarritzko egitasmoa"ren esleipena..... 10.228

II ARABAKO LURRALDE HISTORIKOAREN TOKI ADMINISTRAZIOA*** Udalak**

LAPUEBLA DE LABARCA

- Tejerías kalearen urbanizatze egitasmoaren onespina 10.229

LLODIO

- Jomar, S.C.-ren eskaeraz izapidetzen ari den jarduera gogaikarrien espedientea, Gorbeia kaleko, 1. zenbakian taberna instalatzeko 10.229

VITORIA/GASTEIZ

- 1998 urterako kale argiteriaren mantenimendurako gaiez hornitzea (II) 10.229
- Salbatzailearen hilerriko 182. lursailen 200 hilibi eraikitzeko lanak 10.230
- Vitoria/Gasteizen inguruari buruzko parke tematiko bat ezartzeari buruzko aurretiko bideragarritasun azterketa 10.231
- Txagorritxuko estolda nagusia Batán ibaiarekiko elkargunean egokitze lanen enkantea..... 10.233
- 1. Iharduera Unitatearen (N-1 errepidearen ondo industriak) 5. lursailen Gasteizko Udalak eta Armentia MTE-ak dituzten partizipazioak berraztertzeko enkantea 10.234
- Bide publikoen zerbitzuarentzako bankuak erosteko lehiaketa..... 10.235
- Gazteentzako sexu-aholkularitza zerbitzua eskaintzeko lehiaketa. 10.236
- Corporación Zigor, S.A.-k eta beste batzuek instalazioa egiteko lizentzia eskatzea 10.237
- Santa Luzia poligonoan, Astronomo kalearen ekialdean dauden hainbat onibar, ekipamendu zein bideetako sistema orokor moduan sailkatutakoak, Okupatzeko beharrendaren aldarrikapena..... 10.238
- Aleaciones Alavesas, S.A.k eta beste batzuek instalazioa egiteko lizentzia 10.238
- Rubén Ortiz Moreno jaunaren jakinarazpen zedula, 74/98 espedientea..... 10.239
- Juan José Solís Carrasco jaunari jakinarazpen zedula, 104/98 espedientea..... 10.240

ZIGOITIA

- 1/98 Kreditu Gehigarria espedientearen behin-behinko onspena 10.241

ZUIA

- 4/98 Kreditu Gehigarria espedientearen hasierako onspena 10.241
- 12 eta 14-A-6-101 finken normalizatze espedientearen hasierako onspena 10.242

III OTRAS ADMINISTRACIONES PUBLICAS*** Administración Autónoma Vasca****GOBIERNO VASCO**

- Autorización de vertido Ayuntamiento de Arrazua-Ubarrundia..... 10.242
- Información pública del expediente de Bien Cultural Calificado, con la categoría de monumento, de la torre Negorta de Zuaza-Ayala (Alava) 10.243

*** Administración del Estado**

- Solicitud apertura de un pozo en el término municipal de Cigoitia 10.251
- Notificaciones a Andrés García-El Esparragal, S.A. 10.251
- Resolución sancionadora 33/98 10.252
- Notificación a Aitor Corralejo Pérez..... 10.252
- Notificación a Juan Antonio García Pérez 10.253
- Corrección de errores del anuncio publicado en el BOLETIN OFICIAL del Territorio Histórico de Alava número 125, de fecha 2 de noviembre de 1998, en relación con el edicto de notificación de créditos declarados incobrables por la Dirección Provincial de la Tesorería General de la Seguridad Social de Alava 10.253

IV ADMINISTRACION DE JUSTICIA**Juzgados de 1ª Instancia**

- NUMERO 1 DE VITORIA-GASTEIZ
- Separación contenciosa 281/95..... 10.253

NUMERO 4 DE VITORIA-GASTEIZ

- Separación contenciosa 464/98..... 10.253
- Divorcio contencioso 1002/98 10.254

NUMERO 6 DE VITORIA-GASTEIZ

- Artículo 131 L.H. 385/98-L 10.254
- Juicio ejecutivo 509/98..... 10.254

Juzgados de Instrucción**NUMERO 1 DE VITORIA-GASTEIZ**

- Notificación de sentencia en juicio de faltas 452/98..... 10.255

NUMERO 2 DE VITORIA-GASTEIZ

- Notificación de sentencia en juicio de faltas 110/98..... 10.255

NUMERO 3 DE VITORIA-GASTEIZ

- Juicio faltas 61/98..... 10.255
- Citación juicio faltas 546/98 10.255

Juzgados otras provincias**JUZGADO DE LO SOCIAL NUMERO 2 DE NAVARRA**

- Ejecución 88/96..... 10.256

III BESTE ADMINISTRAZIO PUBLIKOAK*** Euskal Autonomia Administrazioa****EUSKO JAURLARITZA**

- Isurtze baimena. Arrazua-Ubarrundiako Udala..... 10.242
- Zuaza-Aiarako (Araba) Negorta dorrea Kultura Ondasun gisa, monumentu izendapenez sailkatzeko espedientea jendaurrean jartzea. 10.243

*** Estatuko Administrazioa**

- Zigoitian putzu bat irekitzeko eskaera..... 10.251
- Andrés García-El Esparragal, S.A. enpresarentzako jakinarazpena 10.251
- 33/98 ebazpen zigortzailea 10.252
- Aitor Corralejo Pérezentzako jakinarazpena 10.252
- Juan Antonio García Pérezentzako jakinarazpena 10.253
- 1998ko azaroaren 2ko Araba Lurralde Historikoa-ren ALDIZKARI OFIZIALaren 125. zenbakian iragarki baten akatsak zuzentzea. Iragarki hori Arabako Gizarte Segurantzaren Diruzaintza Nagusiaren Probintziako Zuzendaritzak kobrazentzat hartutako kredituak jakinarazteko ediktuari buruzkoa da 10.253

IV JUSTIZIA ADMINISTRAZIOA**1. Auzialdiko Epaitegiak****VITORIA/GASTEIZKO 1. EPAITEGIA**

- 281/95 auzibide apartatzea 10.253

VITORIA/GASTEIZKO 4. EPAITEGIA

- 464/98 auzibideezko apartatzea 10.253
- 1002/98 auzibide banaketa..... 10.254

VITORIA/GASTEIZKO 6. EPAITEGIA

- LHren 131. artikulua. 385/98-L 10.254
- 509/98 betearazpen epaiketa 10.254

Argibideetarako Epaitegiak**VITORIA/GASTEIZKO 1. EPAITEGIA**

- 452/98 hutsegite epaiketako epaia jakinaraztea 10.255

VITORIA/GASTEIZKO 2. EPAITEGIA

- 110/98 hutsegite epaiketan epaia jakinaraztea 10.255

VITORIA/GASTEIZKO 3. EPAITEGIA

- 61/98 hutsegite epaiketa 10.255
- 546/98 hutsegite epaiketarako deia..... 10.255

Beste probintzietako epaitegiak**NAFARROAKO 2. LAN EPAITEGIA**

- 88/96 betearazpena 10.256

**DIPUTACION FORAL DE ALAVA
ARABAKO FORU ALDUNDIA**

ANUNCIOS

**DEPARTAMENTO DE HACIENDA,
FINANZAS Y PRESUPUESTOS**

DIRECCION DE HACIENDA

Servicio de Tributos Indirectos-Tasa sobre el Juego

7.817

Por la Oficina Gestora de la Tasa Fiscal sobre el Juego ha sido remitida al sujeto pasivo que a continuación se detalla, notificación de actos administrativos relacionados con este Impuesto, no habiendo sido posible practicar la notificación personal al interesado.

Denominación social: Player S.A.L.

N.I.F.: A-48.498.323.

Periodo: 1º, 2º, 3º y 4º trimestre 1993.

Examen del expediente administrativo: el sujeto pasivo anteriormente relacionado dispone de un plazo de diez días, contados a partir del siguiente al de la publicación de este anuncio, para examinar el expediente administrativo en las dependencias administrativas.

Del acto administrativo referenciado en este anuncio resulta deuda tributaria. Esta deuda tributaria deberá hacerse efectiva en las Oficinas de los Servicios de Hacienda, sitas en la calle Samaniego número 14 de Vitoria-Gasteiz, o en cualquier entidad bancaria o Caja de Ahorros dentro de los quince días hábiles siguientes a partir de la finalización del plazo de diez días fijado para el examen del expediente administrativo.

Recursos: Contra el acto administrativo objeto de este expediente se podrá interponer recurso de reposición ante la Oficina Gestora de la Tasa Fiscal sobre el Juego o, alternativamente, reclamación económico-administrativa ante el Organismo Jurídico Administrativo de Alava, dentro del plazo de quince días contados a partir del siguiente a la finalización del plazo de diez días fijado para el examen del expediente.

En Vitoria-Gasteiz, a 21 de noviembre de 1998.— LA JEFE DE SERVICIO DE TRIBUTOS INDIRECTOS.

**DEPARTAMENTO DE HACIENDA,
FINANZAS Y PRESUPUESTOS**

DIRECCION DE HACIENDA

Servicio de Tributos Indirectos-Impuesto Especial sobre Determinados Medios de Transporte

7.818

Por la Oficina Gestora del Impuesto Especial sobre Determinados Medios de Transporte ha sido remitida al sujeto pasivo que a continuación se detalla, notificación de actos administrativos relacionados con este Impuesto, no habiendo sido posible practicar la notificación personal al interesado.

Denominación social: Jokin Larrañaga Larrañaga.

N.I.F.: 15.956.152.

Examen del expediente administrativo: el sujeto pasivo anteriormente relacionado dispone de un plazo de diez días, contados a partir del siguiente al de la publicación de este anuncio, para examinar el expediente administrativo en las dependencias administrativas.

Del acto administrativo referenciado en este anuncio resulta deuda tributaria. Esta deuda tributaria deberá hacerse efectiva en las Oficinas de los Servicios de Hacienda, sitas en la calle Samaniego número 14 de Vitoria-Gasteiz, o en cualquier entidad bancaria o Caja de Ahorros dentro de los quince días hábiles siguientes a partir de la finalización del plazo de diez días fijado para el examen del expediente administrativo.

Recursos: Contra el acto administrativo objeto de este expediente se podrá interponer recurso de reposición ante la Oficina

IRAGARPENAK

**OGASUN, FINANTZA ETA
AURREKONTU SAILA**

OGASUN ZUZENDARITZA

Zeharkako Zergen Zerbitzua-Jokoaren gaineko Tasa

7.817

Jokoaren gaineko Tasa Fiskalaren Bulego Kudeatzaileak jarraian zerrendatzen den subjektu pasiboari Zerga honekin lotutako ekintza administratiboen jakinarazpena bidali dizkie, subjektu pasibo horri jakinarazte pertsonala egitea ezinezkoa izan delarik.

Sozietate izena: Player S.A.L.

I.F.Z.: A-48.498.323.

Zergaldia: 1993ko 1., 2., 3. eta 4. hiruilekoak.

Administrazio espedientearen azterketa: Arestian aipatutako subjektu pasiboak hamar eguneko epea izango du, iragarpen hau argitaratzen den biharamonetik kontaktzen hasita, administrazio espedientearen administrazio bulegoetan aztertzeko.

Iragarpen honetan aipatutako administrazio egintzetatik zerga zorra azaltzen da. Zerga zor hori Vitoria/Gasteizko Samaniego kalean, 14 zenbakian, dagoen Ogasun Zerbitzuetako Bulegoetan edo beste edozein Aurrezki Kutxan dirutan sartu beharko dute, espedientearen azterketarako jarritako hamar eguneko epea amaitzen den egunetik kontaktzen hasita ondorengo hamabost egunetan.

Errekurtsoak: Espedientearen helburu den administrazio ekintzaren aurka Jokoaren gaineko Tasa Fiskalaren Bulego Kudeatzailearen aurrean birjarpen errekurtsua tartearri ahal izango du edo, bestela, erreklamazio ekonomiko-administratiboa Arabako Lege eta Administrazio Erakundearen aurrean, espedientearen azterketa egiteko emandako hamar eguneko epea amaitzen den biharamonetik hasita kontaktutako hamabost eguneko epearen barne.

Vitoria/Gasteiz, 1998ko azaroaren 21a.— ZEHARKAKO ZERGEN ZERBITZUKO BURUA.

**OGASUN, FINANTZA ETA
AURREKONTU SAILA**

OGASUN ZUZENDARITZA

Zeharkako Zergen Zerbitzua-Zenbait Garraio Bideen gaineko Zerga Berezia

7.818

Zenbait Garraio Bideen gaineko Zerga Bereziaren Bulego Kudeatzaileak jarraian zerrendatzen den subjektu pasiboari Zerga honekin lotutako ekintza administratiboen jakinarazpena bidali dizkie, subjektu pasibo horri jakinarazte pertsonala egitea ezinezkoa izan delarik.

Sozietate izena: Jokin Larrañaga Larrañaga.

I.F.Z.: 15.956.152.

Administrazio espedientearen azterketa: Arestian aipatutako subjektu pasiboak hamar eguneko epea izango du, iragarpen hau argitaratzen den biharamonetik kontaktzen hasita, administrazio espedientearen administrazio bulegoetan aztertzeko.

Iragarpen honetan aipatutako administrazio egintzetatik zerga zorra azaltzen da. Zerga zor hori Vitoria/Gasteizko Samaniego kalean, 14 zenbakian, dagoen Ogasun Zerbitzuetako Bulegoetan edo beste edozein Aurrezki Kutxan dirutan sartu beharko dute, espedientearen azterketarako jarritako hamar eguneko epea amaitzen den egunetik kontaktzen hasita ondorengo hamabost egunetan.

Errekurtsoak: Espedientearen helburu den administrazio ekintzaren aurka Zenbait Garraio Bideen gaineko Zerga Berezia-

Gestora del Impuesto Especial sobre Determinados Medios de Transporte o, alternativamente, reclamación económico-administrativa ante el Organismo Jurídico Administrativo de Alava, dentro del plazo de quince días contados a partir del siguiente a la finalización del plazo de diez días fijado para el examen del expediente.

En Vitoria-Gasteiz, a 21 de noviembre de 1998.— LA JEFE DE SERVICIO DE TRIBUTOS INDIRECTOS.

**DEPARTAMENTO DE HACIENDA,
FINANZAS Y PRESUPUESTOS**

DIRECCION DE HACIENDA

Sección de I.R.P.F.

7.856

Por la Oficina Gestora del Impuesto sobre la Renta de las Personas Físicas ha sido remitida al sujeto pasivo que a continuación se detalla, notificación de actos administrativos relacionados con este Impuesto, no habiendo sido posible practicar la notificación personal al interesado.

Relación de sujeto pasivo y actos administrativos:

NOMBRE/DENOMINACION SOCIAL	D.N.I./N.I.F.	PERIODO
ACEDO RIVERO J.ANTONIO	16.248.315	95019512
ACEDO RIVERO J.ANTONIO	16.248.315	96019612
ACEDO RIVERO J.ANTONIO	16.248.315	94019412
ACEDO RIVERO J.ANTONIO	16.248.315	93019312
ACEDO RIVERO J.ANTONIO	16.248.315	92019212
ARRATIBEL GAZTAÑAZPI VICENTE	15.944.726	96019612
CARRASCAL BERRUETA M.NIEVES	16.234.494	96019612
CASTRO MADERAL SAGRARIO	14.953.847	93019312
CASTRO MADERAL SAGRARIO	14.953.847	94019412
CASTRO MADERAL SAGRARIO	14.953.847	95019512
CERVERA DE VELASCO EDUARDO	16.206.405	94019412
CERVERA DE VELASCO EDUARDO	16.206.405	95019512
CERVERA DE VELASCO EDUARDO	16.206.405	92019212
CERVERA DE VELASCO EDUARDO	16.206.405	93019312
ESTRELLA NAVAS M.CARMEN	16.247.236	94019412
FERNANDEZ GARCIA GONZALO	13.301.230	96019612
FDZ DE QUINCOCES MENDIETA M. MIRARI	16.272.031	96019612
GARCIA CARAVANTES ANGEL	16.220.365	96019612
GRAJALES ARCAUTE JUAN IGNACIO	16.273.506	96019612
INCHAURRAGA SAN ILDEFONSO SUSANA	15.849.498	96019612
MAJUELO MARTINEZ DE BUJO JESUS	16.174.188	94019412
MANZANAL BERCEO MARIO	16.202.748	96019612
MARTINEZ CASTAÑEDA JUAN ANTONIO	72.709.074	96019612
MENENDEZ DEL VALLE FERMIN	10.750.801	96019612
MENENDEZ DEL VALLE FERMIN	10.750.801	92019212
MONTOYA BUSTAMANTE ISIDRO	16.236.189	95019512
MONTOYA BUSTAMANTE ISIDRO	16.236.189	96019612
PUELLES ALAMEDA RICARDO NICOLAS	16.270.268	96019612
RAMIREZ VIÑEGRAS TEODORO	16.259.007	96019612
RAPOSO ROMERO NABOR	16.233.149	92019212
RODRIGUEZ IZQUIERDO PABLO	71.256.284	94019412
RODRIGUEZ IZQUIERDO PABLO	71.256.284	95019512
ROMANO IGARTUA LUIS MARIA	16.246.443	96019612
SAINZ ROS JAIME	15.296.950	95019512
SALAZAR UGARTE MARGARITA	16.228.027	92019212
SANZ MUÑOZ FRANCISCO	16.274.904	96019612
SOMOVILLA SANTAMARIA FLORENCIO	16.527.345	96019612
TOVAR GONZALEZ F.JAVIER	16.272.785	96019612
VELASCO PLAZAOLA PATXI XABIER	30.561.191	94019412

Se advierte al interesado que la notificación de referencia deberá ser retirada en la Oficina Gestora del Impuesto sobre la Renta de las Personas Físicas, de la Dirección de Hacienda, calle Samaniego 14, en su defecto, la presente servirá de notificación a todos los efectos de conformidad con lo dispuesto en el artículo 120 de la Norma Foral General Tributaria de Alava.

Examen del expediente administrativo: El sujeto pasivo anteriormente relacionado dispone de un plazo de diez días, contados a partir del siguiente al de la publicación de este anuncio, para examinar el expediente administrativo en las dependencias administrativas.

ren Bulego Kudeatzailearen aurrean birjarpen errekurtsua tartearri ahal izango du edo, bestela, erreklamazio ekonomik-administratiboa Arabako Lege eta Administrazio Erakundearen aurrean, espedientearen azterketa egiteko emandako hamar eguneko epea amaitzen den biharamonetik hasita kontatutako hamabost eguneko epearen barne.

Vitoria/Gasteiz, 1998ko azaroaren 21a.— ZEHARKAKO ZER-GEN ZERBITZUKO BURUA.

**OGASUN, FINANTZA ETA
AURREKONTU SAILA**

OGASUN ZUZENDARITZA

PFEZren Atala

7.856

Pertsona Fisikoen Errentaren gaineko Zergaren Bulego Kudeatzaileak jarraian zerrendatzen diren subjektu pasiboek Zerga horrekin lotutako egintza administratiboen jakinarazpenak bidali dizkie, subjektu pasibo horiei jakinarazte pertsonala egitea ezinezkoa izan delarik.

Subjektu pasibo eta ekinza administrat. zerrenda:

IZENA/HELBIDE SOZIALA	NAN/IFZ	DENBORAL.
ACEDO RIVERO J.ANTONIO	16.248.315	95019512
ACEDO RIVERO J.ANTONIO	16.248.315	96019612
ACEDO RIVERO J.ANTONIO	16.248.315	94019412
ACEDO RIVERO J.ANTONIO	16.248.315	93019312
ACEDO RIVERO J.ANTONIO	16.248.315	92019212
ARRATIBEL GAZTAÑAZPI VICENTE	15.944.726	96019612
CARRASCAL BERRUETA M.NIEVES	16.234.494	96019612
CASTRO MADERAL SAGRARIO	14.953.847	93019312
CASTRO MADERAL SAGRARIO	14.953.847	94019412
CASTRO MADERAL SAGRARIO	14.953.847	95019512
CERVERA DE VELASCO EDUARDO	16.206.405	94019412
CERVERA DE VELASCO EDUARDO	16.206.405	95019512
CERVERA DE VELASCO EDUARDO	16.206.405	92019212
CERVERA DE VELASCO EDUARDO	16.206.405	93019312
ESTRELLA NAVAS M.CARMEN	16.247.236	94019412
FERNANDEZ GARCIA GONZALO	13.301.230	96019612
FDZ DE QUINCOCES MENDIETA M. MIRARI	16.272.031	96019612
GARCIA CARAVANTES ANGEL	16.220.365	96019612
GRAJALES ARCAUTE JUAN IGNACIO	16.273.506	96019612
INCHAURRAGA SAN ILDEFONSO SUSANA	15.849.498	96019612
MAJUELO MARTINEZ DE BUJO JESUS	16.174.188	94019412
MANZANAL BERCEO MARIO	16.202.748	96019612
MARTINEZ CASTAÑEDA JUAN ANTONIO	72.709.074	96019612
MENENDEZ DEL VALLE FERMIN	10.750.801	96019612
MENENDEZ DEL VALLE FERMIN	10.750.801	92019212
MONTOYA BUSTAMANTE ISIDRO	16.236.189	95019512
MONTOYA BUSTAMANTE ISIDRO	16.236.189	96019612
PUELLES ALAMEDA RICARDO NICOLAS	16.270.268	96019612
RAMIREZ VIÑEGRAS TEODORO	16.259.007	96019612
RAPOSO ROMERO NABOR	16.233.149	92019212
RODRIGUEZ IZQUIERDO PABLO	71.256.284	94019412
RODRIGUEZ IZQUIERDO PABLO	71.256.284	95019512
ROMANO IGARTUA LUIS MARIA	16.246.443	96019612
SAINZ ROS JAIME	15.296.950	95019512
SALAZAR UGARTE MARGARITA	16.228.027	92019212
SANZ MUÑOZ FRANCISCO	16.274.904	96019612
SOMOVILLA SANTAMARIA FLORENCIO	16.527.345	96019612
TOVAR GONZALEZ F.JAVIER	16.272.785	96019612
VELASCO PLAZAOLA PATXI XABIER	30.561.191	94019412

Interesatuari oharterazten zaio esandako jakinarazpenak Samaniego kalean, 14, dauden, Ogasun Zuzendaritzako Pertsona Fisikoen Errentaren gaineko Zergaren Bulego Kudeatzailean erretiratu beharko dela. Horrela egin ezean, oraingo honek jakinarazpen bezala balioko du ondorio guztietarako, Arabako Zergei buruzko Foru Orokorraren 120. artikuluan ezarritakoaren arabera

Administrazio espedientearen azterketa: Arestian aipatutako subjektu pasiboek hamar eguneko epea izango dute, iragarpen hau argitaratzen den biharamonetik kontatzen hasita, administrazio espedientearen administrazio bulegoetan aztertzeko.

De los actos administrativos referenciados en este anuncio resulta deuda tributaria. Esta deuda tributaria deberá hacerse efectiva en las Oficinas de Hacienda, sitas en la calle Samaniego número 14 de Vitoria-Gasteiz, o en cualquier entidad bancaria o Caja de Ahorros dentro de los quince días hábiles siguientes a partir de la finalización del plazo de diez días fijado para el examen del expediente administrativo.

Recursos: Contra el acto administrativo objeto de este expediente se podrá interponer recurso de reposición ante la Sección de I.R.P.F. o, alternativamente, reclamación económico-administrativa ante el Organismo Jurídico Administrativo de Alava, dentro (tanto para el caso de interposición del recurso de reposición como para el supuesto de presentación de la reclamación económico-administrativa) del plazo de quince días contados a partir del siguiente a la finalización del plazo de diez días fijado para el examen del expediente.

Vitoria-Gasteiz, a 24 de noviembre de 1998.— EL JEFE DEL SERVICIO DE TRIBUTOS DIRECTOS.

**DEPARTAMENTO DE HACIENDA
FINANZAS Y PRESUPUESTOS**

DIRECCION DE HACIENDA

Servicio de Tributos Indirectos-Transmisiones Patrimoniales

7.881

Orden Foral 1.411/1998, de 12 de noviembre.

La Empresa Trazados, Desarrollos y Montajes de Vitoria, S.A.L. N.I.F. A-01270495, se ha dirigido a esta Diputación Foral con fecha 2 de noviembre de 1998, solicitando la aplicación de los beneficios fiscales establecidos para las Sociedades Laborales en el artículo 1º del Decreto Normativo de Urgencia Fiscal 7/1997 del Consejo de Diputados de 20 de mayo, que introduce en el sistema tributario de Alava diversas medidas de la Ley 4/97 de 24 de marzo.

Resultando que por resolución del Director de Economía Social del Departamento de Justicia, Economía, Trabajo y Seguridad Social del Gobierno Vasco, de fecha 3 de agosto de 1998, ha sido calificada como Sociedad Laboral e inscrita en el correspondiente Registro Administrativo con el número 98.012.

Visto el informe emitido al respecto por la Oficina Gestora del Impuesto de fecha 9 de noviembre de 1998, como titular del Departamento de Hacienda, Finanzas y Presupuestos, haciendo uso de las facultades que me competen:

DISPONGO:

PRIMERO.- Declarar aplicables a Trazados, Desarrollos y Montajes de Vitoria, S.A.L., en los plazos establecidos, los beneficios fiscales contenidos en el artículo 1º del Decreto Normativo de Urgencia fiscal 7/1997 del Consejo de Diputados de 20 de mayo, que introduce en el sistema tributario de Alava diversas medidas de la ley 4/97 de 24 de marzo, siempre que cumpla los requisitos exigidos en el artículo 2 del mismo, así como las demás disposiciones que sean de aplicación a las Sociedades Laborales.

SEGUNDO.- La presente Orden Foral se publicará en el BOLETIN OFICIAL del Territorio Histórico de Alava.

En Vitoria-Gasteiz, a 19 de noviembre de 1998.— La Jefe del Servicio de Tributos Indirectos, ANA Mª ZUBIA AGUILLO.

**DEPARTAMENTO DE HACIENDA,
FINANZAS Y PRESUPUESTOS**

DIRECCION DE HACIENDA

Servicio de Tributos Indirectos-Transmisiones Patrimoniales

7.882

Orden Foral 1.410/1998, de 12 de noviembre.

La Empresa Industrias Meca-Bost, S.A.L. con N.I.F. A-01142082, se ha dirigido a esta Diputación Foral con fecha 16 de octubre de 1998, solicitando la aplicación de los beneficios fiscales establecidos para las Sociedades Laborales en el artículo 1º del Decreto Normativo de Urgencia Fiscal 7/1997 del Con-

Iragarpen honetan aipatutako ekintza horietatik zerga zorra azaltzen da. Zerga zor hori Vitoria-Gasteizko Samaniego kalean, 14 zenbakian, dauden Ogasun Bulegoetan edo beste edozein banketxe edo Aurrezki Kutxan dirutan sartu beharko da, espedientearen azterketarako jarritako hamar eguneko epea amaitzen den egunetik kontatzen hasita ondorengo hamabost egunetan.

Errekutsoak: Oraingo espediente honen helburu den egintza administratiboaren egintzaren aurka Atxikipenen Bulegoaren aurrean P.F.E.Z.ren Bulegoaren aurrean birjarpen errekurtsua tartejarri edo, bestela, erreklamazio ekonomik-administratibo Arabako Lege eta Administrazio Erakundearen aurrean, (birjarpen errekurtsua tartejartzen denean nahiz erreklamazio ekonomik-administratiboaren aurkezpena egiten denean) espedientearen azterketa egiteko emandako hamar eguneko epea amaitzen den biharamonetik hasita kontatutako hamabost eguneko epearen barne.

Vitoria/Gasteiz, 1998ko azaroaren 24a.— ZUZENEKO ZERGAREN ZERBITZUKO BURUA.

**OGASUN, FINANTZA ETA
AURREKONTU SAILA**

OGASUN ZUZENDARITZA

Zeharkako Zergen Zerbitzua- Ondare Eskualdaketak

7.881

1.411/1998 Foru Agindua, azaroaren 12koa.

"Trazados, Desarrollos y Montajes de Vitoria, S.A.L." enpresa, I.F.Z. A-01270495 zenbakiarekin, 1998ko azaroaren 2an, Foru Aldundi honi zuzendu zaio, martxoaren 24ko 4/97 legearen zenbait neurri Arabako zerga sistemari sartzen dituen, maiatzaren 20ko Diputatuen Kontseiluaren 7/1997 Zerga Premiazko Araugintzako Dekretuaren 1. artikuluan Lan Sozietateentzat ezarritako zerga onurak aplikatzeko eskatuz.

Ikusiz ezen 1998ko abuztuaren 3ko, Eusko Jaurlaritzako Justizia, Ekonomia, Lan eta Seguritasun Soziala Saileko Gizarte Ekonomiako Zuzendariaren ebazpenez Lan Sozietateentzat kalifikatua eta dagokion Administrazio Erregistroan 98.012 zenbakiaz inskribatua izan dela.

1998ko azaroaren 9ko, Zergaren Bulego Kudeatzaileak gai horri buruz emandako informea ikusita, Ogasun, Finantza eta Aurrekontu Saileko foru diputatua naizenez, eta dagozkidan ahalmenak erabiliz,

ERABAKITZEN DUT:

LEHENENGO.- Martxoaren 24ko 4/97 legearen zenbait neurri Arabako zerga sistemari sartzen dituen, maiatzaren 20ko Diputatuen Kontseiluaren 7/1997 Zerga Premiazko Araugintzako Dekretuaren 1. artikuluan ezarritako zerga onurak "Trazados, Desarrollos y Montajes de Vitoria, S.A.L." enpresari, ezarritako epeetan, aplikagarri deklaratzeko, baldin eta indarrengo arauterriaren 2. artikulua ezarritako baldintzak betetzen baditu, baita Lan Sozietateei aplikagarriak diren beste xedapenak ere.

BIGARREN.- Oraingo Foru Agindua Araba Lurralde Historikoaren ALDIZKARI OFIZIALEAN argitaratuko da.

Vitoria/Gasteiz, 1998ko azaroaren 19a.— Zeharkako Zergen Zerbitzuko Burua, ANA Mª ZUBIA AGUILLO.

**OGASUN, FINANTZA ETA
AURREKONTU SAILA**

OGASUN ZUZENDARITZA

Zeharkako Zergen Zerbitzua- Ondare Eskualdaketak

7.882

1.410/1998 Foru Agindua, azaroaren 12koa.

"Industrias Meca-Bost, S.A.L. enpresa, I.F.Z. A-01142082 zenbakiarekin, 1998ko azaroaren 16an, Foru Aldundi honi zuzendu zaio, martxoaren 24ko 4/97 legearen zenbait neurri Arabako zerga sistemari sartzen dituen, maiatzaren 20ko Diputatuen Kontseiluaren 7/1997 Zerga Premiazko Araugintzako Dekretuaren 1.

Consejo de Diputados de 20 de mayo, que introduce en el sistema tributario de Alava diversas medidas de la Ley 4/97 de 24 de marzo.

Resultando que por resolución de la Dirección General del Instituto Nacional de Fomento de la Economía Social de fecha 23 de agosto de 1993, ha sido calificada como Sociedad Laboral e inscrita en el correspondiente Registro Administrativo con el número 8.508.

Visto el informe emitido al respecto por la Oficina Gestora del Impuesto, de fecha 9 de noviembre de 1998, como titular del Departamento de Hacienda, Finanzas y Presupuestos, haciendo uso de las facultades que me competen:

DISPONGO:

PRIMERO.- Declarar aplicables a Industrias Meca-Bost, S.A.L., en los plazos establecidos, los beneficios fiscales contenidos en el artículo 1º del Decreto Normativo de Urgencia Fiscal 7/1997 del Consejo de Diputados de 20 de mayo, que introduce en el sistema tributario de Alava diversas medidas de la Ley 4/97, de 24 de marzo, siempre que cumpla los requisitos exigidos en el artículo 2 del mismo, así como las demás disposiciones que sean de aplicación a las Sociedades Laborales.

SEGUNDO.- La presente Orden Foral se publicará en el BOLETIN OFICIAL del Territorio Histórico de Alava.

En Vitoria-Gasteiz, a 19 de noviembre de 1998.— La Jefe del Servicio de Tributos Indirectos, ANA M^a ZUBIA AGUILLO.

DEPARTAMENTO DE URBANISMO, ARQUITECTURA Y MEDIO AMBIENTE

7.703

Anuncio

En relación con la Orden Foral número 839, de 18 de noviembre de 1998, en relación con el expediente de revisión de las Normas Subsidiarias de Planeamiento del municipio de Iruña de Oca.

El Diputado de Urbanismo, Arquitectura y Medio Ambiente ha dictado la Orden Foral cuya parte dispositiva a continuación se publica:

"Primer.- Aprobar definitivamente el expediente de revisión de las Normas Subsidiarias de Iruña de Oca con las siguientes condiciones:

I.- RESPECTO A LOS SISTEMAS GENERALES

A) Descalificar el sistema general de equipamiento comunitario genérico de Zaballa, incluyendo estos terrenos en las zonas del suelo no urbanizable que les correspondan.

B) Diferenciar con precisión, en la documentación escrita y en la gráfica, los sistemas generales de los locales, incluyendo en los primeros sólo aquellos que den servicio a toda la comunidad municipal.

II.- RESPECTO AL SUELO URBANO RESIDENCIAL DE ORDENACION DIRECTA

A) Calificar como sistema local de espacios libres únicamente los terrenos que por sus características reúnan los requisitos precisos para tener aquella consideración.

B) Completar la regulación de la zona R1-LN:

* Delimitando con precisión los terrenos afectos a la misma.

* Incluyendo en el artículo 213.1 el parámetro de la parcela mínima edificable.

C) Corregir los artículos 213.1 (Zona R1-LN); 213.2 (Zona R2 Nanclares); 214.1 (Zona R1 Villodas); 214.2 (Zona R2 Villodas); 215.1 (Zona R1 Trespuentes); 216.1 (Zona R1 Montevite), 217.1 (Zona R1 de Ollávarre):

1. Incorporando los parámetros de tamaño de parcela por vivienda (o por tipo edificatorio), y de separación de la edificación a los linderos laterales y al fondo.

2. Suprimiendo el tercer párrafo del apartado referente a la unidad mínima de parcelación.

3. Especificando en el apartado referente a "Alineaciones", que la de la edificación señalada en los planos no es fija, sino máxima.

4. Eliminando en el apartado correspondiente a "Edificabilidad" la forma de computar la superficie edificable de sótanos, semisótanos y entrecubiertas.

artikulu Lan Sozietateentzat ezarritako zerga onurak aplikatzeko eskatuz.

Ikusiz ezen 1998ko abuztuaren 23ko, Eusko Jaurlaritzako Justizia, Ekonomia, Lan eta Segurtasun Soziala Saileko Gizarte Ekonomiako Zuzendariaren ebazpenez Lan Sozietateentzat kalifikatua eta dagokion Administrazio Erregistroan 8.508 zenbakiaz inskribatua izan dela.

1998ko azaroaren 9ko, Zergaren Bulego Kudeatzaileak gai horri buruz emandako informea ikusita, Ogasun, Finantza eta Aurrekontu Saileko foru diputatua naizenez, eta dagozkidan ahalmenak erabiliz,

ERABAKITZEN DUT:

LEHENENGO.- Martxoaren 24ko 4/97 legearen zenbait neurri Arabako zerga sisteman sartzen dituen, maiatzaren 20ko Diputatuen Kontseiluaren 7/1997 Zerga Premiazko Araugintzako Dekretuaren 1. artikuluan ezarritako zerga onurak "Industrias Meca-Bost, S.A.L." enpresari, ezarritako epeetan, aplikagarri deklaratzeko, baldin eta indarreango arauteriaren 2. artikulua ezarritako baldintzak betetzen baditu, baita Lan Sozietateei aplikagarriak diren beste betetzen ere.

BIGARREN.- Oraingo Foru Agindua Araba Lurralde Historikoaren ALDIZKARI OFIZIALEAN argitaratuko da.

Vitoria/Gasteiz, 1998ko azaroaren 19a.— Zeharkako Zergen Zerbitzuko Burua, ANA M^a ZUBIA AGUILLO.

HIRIGINTZA, ARKITEKTURA ETA INGURUGIRO SAILA

7.703

Iragarpena

1998ko azaroaren 18ko, 839 zenbakiko Foru Aginduari dagokionez, Iruña Okako udalerriko Plangintzako Arau Subsidiarioen berrikuskaketa espediente dela-eta.

Hirigintza, Arkitektura eta Ingurugiro Saileko foru diputatuak Foru Agindua eman du, horren agintze zatia jarraian argitaratzen da:

"Lehenengo.- Iruña Okako Arau Subsidiarioen berrikuskaketa espediente behin-betiko onestea ondorengo baldintzekin:

I.- SISTEMA OROKORRAK

A) Zaballako komunitate-ekipamendu orokorraren sistema orokorra deskalifikatzea, lur horiek dagozkien zoru ez urbanizagarriaren gunetan sartuz.

B) Agiri idatzitan eta grafikoetan lokalen sistema orokorra zehatz-mehatz, zehaztasunez bereiztea, lehenengoetan udal komunitate osoari zerbitzua emango dizkioten haiek bakarrik sartuz.

II.- ZUZENENKO ANTOLAMENDUKO ETXEBIZITZA HIRI ZORUA.

A) Espazio libreen sistema lokal bezala kontsiderazio hori izateko beharrezko baldintzak bere ezaugarrietatik betetzen dituzten lurak bakarrik kalifikatzea.

B) R1-LN zonaren erregulazioa osatzea:

* Berari atxikitako lurak zehaztasunez mugatuz.

* 213.1 artikuluan lursail eraikigarri txikieneko parametroa sartuz.

C) C) 213.1 (Zona R1-LN); 213.2 (Zona R2 Nanclares); 214.1 (Zona R1 Villodas); 214.2 (Zona R2 Villodas); 215.1 (Zona R1 Trespuentes); 216.1 (Zona R1 Montevite), 217.1 (Ollávarreko Zona R1) artikulua zuzentzea:

1. Etxebizitza bakoitzeko (edo mota eraikigarri bakoitzeko) lursailaren, eta eraikuntzaren alboko eta hondoko mugetarako aldearen neurri-parametroak erantsiz.

2. Lursailaketa unitate txikienari dagokion atalaren hirugarren paragrafoa kenduz.

3. "Lerrokapenak" dagokion atalean, planoetan jartzen den eraikuntzarena ez dela finkoa, handiena baizik zehaztuz.

4. "Eraikigarritasuna" dagokion atalean sotoen, erdisotoen eta estalkitarteen hedadura eraikigarria kontatzeko modua kenduz.

C) Representar en la documentación gráfica las zonas de protección de las comunicaciones viarias según el criterio establecido en el apartado A anterior.

D) Grafiar en los planos correspondientes los terrenos de reserva para la variante de Nanclares.

E) Fijar las líneas de edificación en los suelos urbanizable y no urbanizable conforme al artículo 42 de la Norma Foral de Carreteras.

F) Considerar a todos los efectos como autovía el entronque de la carretera N-102 con la N1.

G) Prohibir la construcción de accesos directos al futuro Sector de Subillabide desde la N1, debiéndose realizar a través de las carreteras que confluyen en los enlaces actualmente existentes.

VII.- RESPECTO A LA MATERIA DE AGUAS

A) No permitir la realización de coberturas en ningún tramo de los cauces del municipio.

B) Dejar libre una franja de (al menos) 5 m desde el punto de máximas crecidas ordinarias de los últimos diez años, a cada lado de todos los cauces del municipio.

C) Solicitar, en el resto de terreno y previamente a la edificación de cualquier elemento, el estudio hidráulico de avenidas, para 500 años (en zonas urbanas) o 100 años (en el resto) de forma tal que no se produzca la construcción en zonas que sean inundables para estos tiempos de retorno.

VIII.- RESPECTO A LA PROTECCION DEL PATRIMONIO CULTURAL DE LOS BIENES INMUEBLES

A) Incorporar al artículo 220.4 las intervenciones constructivas autorizadas en cada edificio catalogado señaladas en el artículo 67.5.

B) Reorganizar el Catálogo propuesto, haciéndolo coincidir con la relación de elementos de interés arquitectónico contenidos en el Anexo I adjunto.

C) De acuerdo con el informe emitido por la Comisión de Ordenación del Territorio del País Vasco:

1- Recoger los elementos de interés arquitectónico del municipio de Iruña de Oca, contenidos en el Anexo I como Monumentos declarados o con expediente incoado para su declaración, con la protección y delimitaciones que se señalan en los correspondientes regímenes de protección.

2- Incluir la alusión al artículo 36 de la Ley 7/1990, de Patrimonio Cultural Vasco, entre las medidas de conservación del patrimonio catalogado de las Normas Subsidiarias.

3- Sustituir la referencia al Decreto 189/1990, por la del Decreto 214/1996 en el articulado de las Normas Subsidiarias.

4- Señalar que, el Oppidum de Iruña de Oca se encuentra sujeto a las determinaciones y protección que dicha Ley establece para los Bienes Calificados.

5- Incluir los yacimientos y elementos de interés arqueológico del municipio de Iruña de Oca, con la protección y las delimitaciones que se señalan en el Anexo II y la ubicación planimétrica del Anexo III.

IX.- RESPECTO A CUESTIONES PUNTUALES DE LA NORMATIVA

A) Suprimir los artículos 1.3; 8; 15; 16; 48.3; 48.7; 67.5; 82; 83; 84; 85; 86; 89; 90; 91; 92; 93; 97; 109; 136; 143; 200.2; 201.2; 206; 207; 208; 209; 210; 211 y 218.

B) Suprimir, sustituyéndolos por una referencia genérica a la Ley 3/98 General de Protección del Medio Ambiente del País Vasco, los artículos 32; 33; 34 y 35.

C) Adaptar las definiciones contenidas en los artículos 137 a 170 (referentes a los parámetros urbanísticos y los edificatorios) a los criterios utilizados en el Título VII "Condiciones específicas de las diversas zonas".

D) Ceñir el contenido del artículo 219 (modificando el epígrafe) a la definición de las diferentes zonas del suelo no urbanizable.

E) En el artículo 95 donde dice "... del Título III... de la Ley 9/1989", deberá decir "... de la legislación urbanística vigente".

F) En el artículo 200.1 donde dice "... el artículo 197 del Reglamento de Gestión" deberá decir "... en la legislación urbanística vigente".

C) Agiri grafikoetan bide komunikabideen babespen guneak aurkeztea aurreko A atalean jarritako irizpidearen arabera.

D) Dagozkien planoetan Nanclaresko saihebidetako erre-serba lurragrafiaztea.

E) Zoru urbanizagarri eta ez urbanizagarrietan eraikuntza lerroak jartzea Errepideei buruzko Foru Arauaren 42 artikulurekin bat.

F) Ondorio guztietarako N1rekin N-102 errepidearen elkar-tzea autobia bezala hartzea.

G) N1tik etorkizuneko Subillabide Sektorerako zuzeneko sarbideak eraikitzea debekatzea, gaur-egun dauden elkartzeetan datozen errepideen bidez egin behar delarik.

VII.- UREN GAIA

A) Udalerriko urbideen zati bat ere estaltzen ez uztea.

B) Azken hamar urte hauetako uholde arrunt handienaren puntutik (gutxienez) 5 metroko zirrinda bat libre uztea.

C) Lurraren gainerakoan eta edozein elementu eraiki aurretik, 500 urtetarako (hiri gunetan) edo 100 urtetarako (gainerakoan) uretorrien ikasketa hidrauliko bat eskatzea, itzul-denbora horietarako urpetu daitezken guneetan eraikuntzarik ez dadila jaso lortuz.

VIII.- ONDASUN HIGIEZINEN KULTUR ONDAREAREN BABESPENA.

A) 220.4 artikuluari 67.5 artikuluan seinalatutako eraikin katalogatu bakoitzean baimendutako eraikuntza eskuhartzeak erantsi.

B) Proposatutako Katalogoa berrantolatzea, honekin batera doan Eranskinean dauden arkitektura intereseko elementuen zerrendarekin bat etor dadila eraginez.

C) Euskal Herriko Lurraldeko Antolamendu Batzordeak emandako informarekin bat:

1- I Eranskinean azaltzen diren, Iruña Okako udalerriko arkitektura intereseko elementuak Monumentu bezala aitortuak edo bere aitortpena egiteko hasitako espedientearekin jasotzea, dagozkien babespen erregimenetan seinalatzen diren babespen eta mugekin.

2- Euskal Kultur Ondareari buruzko, 7/1990 Legearen 36 artikularen aipamena sartztea, Arau Subsidiarioen ondare katalogatuaren kontserbatze neurrien artean.

3- Arau Subsidiarioen artikuluetan 189/1990 Dekretuaren aipamena, 214/1996 Dekretuarenarekin ordezkatztea.

4- Iruña Okako Oppiduma, Ondasun Kalifikatuentzat Lege horrek jartzen duen babespen eta erabakiei lotua dagoela seinalatzea.

5- Iruña Okako udalerriko arkeologia intereseko aztarnategiak eta elementuak sartztea, II Eranskinean seinalatzen diren babespen eta mugekin eta III Eranskinaren kokamen planimetrikoarekin.

IX.- ARAUTERIAREN GAI PUNTUALAK

A) 1.3; 8; 15; 16; 48.3; 48.7; 67.5; 82; 83; 84; 85; 86; 89; 90; 91; 92; 93; 97; 109; 136; 143; 200.2; 201.2; 206; 207; 208; 209; 210; 211 eta 218 artikulua kentzea.

B) 32; 33; 34 eta 35 artikulua kentzea, Euskal Herriko Ingu-rugiroaren babespenari buruzko 3/98 Lege Orokorra aipamen orokor batez ordezkatztea.

C) 137tik 170 artikuluetan (hirigintza eta eraikuntza parametrotrei dagokienak) aurkitzen diren definizioak VII Tituluan "Zenbait guneen baldintza bereziak" erabilitako irizpideei egokitzea.

D) 219 artikulua edukia (epigrafea aldatuz) Zoru ez urbanizagarriaren zenbait gune desberdinen definizioari mugatu.

E) 95 artikuluan "9/1989 Legearen III Tituluaren" dioen lekuan, "indarreango hirigintza arauteriaren" esan behar du.

F) 200.1 artikuluan "Kudeaketa Erregelamenduaren 197 artikulua" dioen lekuan, "indarreango hirigintza arauterian....." esan behar du.

El Diputado Foral titular del Departamento de Urbanismo, Arquitectura y Medio Ambiente, AVELINO FERNANDEZ DE QUINCOCES MENDIETA.

DEPARTAMENTO DE CULTURA Y EUSKERA

7.857

Anuncio

Inscripciones en la Base de Datos de actividades culturales

Hasta el 15 de enero de 1999 permanecerá abierto el plazo para inscribirse en la Base de Datos del Departamento de Cultura de la Diputación Foral de Alava para aquellas personas físicas o jurídicas que realicen actividades culturales y deseen formar parte de la oferta cultural de éste en su programación cultural del año 1999 en los distintos municipios del Territorio Histórico de Alava.

La documentación debe presentarse en el Departamento de Cultura y Euskera, en las oficinas de la plaza de la Provincia, número 5-3º, en horario de 9 a 14 horas de lunes a viernes, y de 16 a 19 los miércoles. Teléfono de información 18 18 18, extensión 2102 o 2104.

Vitoria-Gasteiz, 17 de noviembre de 1998.— El Diputado Foral titular del Departamento de Cultura y Euskera, MIKEL MINTEGI AREITIOAURTENA.

DEPARTAMENTO DE URBANISMO, ARQUITECTURA Y MEDIO AMBIENTE

7.860

Anuncio

Orden Foral número 834 de 16 de noviembre de 1998, en relación con el expediente de autorización para la instalación de una minicentral hidroeléctrica en Elciego.

En el día de la fecha el Departamento de Urbanismo, Arquitectura y Medio Ambiente ha dictado la Orden Foral cuya parte dispositiva a continuación se publica:

"Primero.- Otorgar la autorización prevista en el artículo 85-2º del Texto Refundido de la Ley sobre el Régimen del Suelo y Ordenación Urbana de 1976 para la instalación de una mini central hidroeléctrica en Elciego, en terrenos clasificados como Suelo No Urbanizable, según expediente promovido por Ibaindar S.L.

Segundo.- La presente autorización no exime de la obligación de obtener la preceptiva licencia municipal con carácter previo a la ejecución del proyecto, ni prejuzga el contenido del acuerdo municipal correspondiente.

Tercero.- La autorización previa no pone fin a la vía administrativa ni impide su continuación y, consecuentemente, no resulta susceptible de recurso alguno, que únicamente podrá dirigirse contra la Resolución de otorgamiento o denegación de la licencia por parte del Ayuntamiento de Elciego, en calidad de Órgano competente para dictar el acto administrativo que proceda."

Lo que se publica para general conocimiento.

El Diputado Foral titular del Departamento de Urbanismo, Arquitectura y Medio Ambiente, AVELINO FDEZ. DE QUINCOCES MENDIETA.

DEPARTAMENTO DE AGRICULTURA

7.929

Resolución del Director de Medio Natural y Enología, dictada en el expediente 20/98, de infracción en materia de pesca, incoado a don Ramón Berrio Echeverría, vecino de Vitoria-Gasteiz, domiciliado en la calle Zapatería, 43-B.

Resultando: Que se formuló contra usted por la Guardería Honoraria, el día 18 de abril de 1998, a las 12.50 horas, en el Coto de Durana-río Zadorra, término municipal de Arrazua-Ubarrundia, denuncia por pescar cangrejo señal sin licencia y en época de veda.

Resultando: que con fecha 24 de abril de 1998, le fue remitido el pliego de cargos, haciéndole saber su derecho a formular

Hirigintza, Arkitektura eta Ingurugiro Saileko foru diputatua, AVELINO FERNANDEZ DE QUINCOCES MENDIETA.

KULTURA ETA EUSKARA SAILA

7.857

Iragarpena

Kultur jarduerak datu Datutegian izenak emateak

Kultur jarduerak gauzatzen dituzten eta Arabako Lurralde Historikoko zenbait udalerritan 1999. urteko Sail honen kultur programetan honek eskaintzen dituen kultur ekintzetan parte hartu nahi duten pertsona fisiko eta juridiko haientzat Arabako Foru Aldundiaren Kultura Sailaren Datutegian izenak emateko epea irekia geldituko da 1999ko urtarrilaren 15era arte.

Agiriak Kultura eta Euskara Sailean, Probintziako Plazako, 5-3. zenbakia, bulegoetan, goizeko 9etatik 14etara, astelehenetik ostiralera, eta 16tik 19ra asteazkenetan. Informaziorako telefonoa 18 18 18, luzapena 2102 edo 2104.

Vitoria/Gasteiz, 1998ko azaroaren 17a.— Kultura eta Euskara Saileko foru diputatua, MIKEL MINTEGI AREITIOAURTENA.

HIRIGINTZA, ARKITEKTURA ETA INGURUGIRO SAILA

7.860

Iragarpena

834 zenbakiko Foru Agindua, 1998ko azaroaren 16koa, Elciego hidroelektrika minizentral bat instalatzeko baimen eskabidearen espedienteari dagokiona.

Gaurko egunean Hirigintza, Arkitektura eta Ingurugiro Sailak Foru Agindua eman du, zeinen agintze zatia jarraian argitaratzen den:

"Lehenengoa.- Zoru ez urbanizagarri bezala sailkatutako lurretan, Elciego hidroelektrika minizentral bat instalatzeko 1976ko Zoruaren eta Hiri Antolaketa Erregimenari buruzko Legearen Testu Bateratuaren 85-2. artikuluan, aurrikusitako baimena eman, lbaindar, S.L. sozietateak hasitako espedientearen arabera.

Bigarrena.- Oraingo baimen honek ez du salbuesten proiektua egiteratu baino lehenago Udalaren lizentzia lortzeko behar-kizunetik, eta ez du aurrez epaitzen dagokion Udak Akordioaren edukia.

Hirugarrena.- Aurretiko baimena izateak esan nahi du administrazioari ez diola amaierarik ematen ez eta ez duela bere jarraipena oztapaten, eta horren ondorioz, ez duela inolako errekurtsorik jasoko. Errekurtso hori, bidezkoa, den administrazio ekintza emateko eskuduna den Erakundearen denez, Elciegoko Udalak emandako lizentziaren emakidaren edo ukapenaren Ebazpenaren aurka bakarrik zuzendu ahal izango da."

Denek jakin dezaten argitaratzen da.

Hirigintza, Arkitektura eta Ingurugiro Saileko foru diputatua, AVELINO FERNANDEZ DE QUINCOCES MENDIETA.

NEKAZARITZA SAILA

7.929

Ebazpena, Natur Ingurunea eta Enologia Zuzendariarena, Vitoria/Gasteizko Zapatari kalean, 43-B, helbidea duen Ramón Berrio Echeverría jaunaren aurka arrantza-alorreko hauspenaren 20/98 espedientearen emana.

Ikusiz: Ohorezko Zaintzak zure aurka, 1998ko apirilaren 18an, eguerdiko 12.50etan, Arrazua-Ubarrundiako udal barrutiko, Zadorra ibaia-Duranako Arrantza-esparruan, lizentziarik gabe eta debeku garaian karramarruak harrapatzeagatik salaketa egin duela.

Ikusiz: 1998ko apirilaren 24an, karguen plegua bidali zitzaionla alegazioak egiteko duen eskubidea jakinaraziz, plegu hori Pos-

alegaciones, siendo devuelta por el Servicio de Correos, con fecha 14 de mayo, con la leyenda "Se ausentó de dicha dirección-Desconocido", por lo que, disponiendo de otra nueva dirección, se procedió, con fecha 15 de mayo de 1998, al envío de una nueva notificación, siendo también devuelta por el Servicio de Correos con la leyenda "Ausente en horas de reparto".

Resultando: Que con fecha 15 de julio de 1998 le fue remitida propuesta de resolución, siendo devuelta por el Servicio de Correos con la leyenda "Ausente en horas de reparto".

Resultando: Que el expediente se ha tramitado de conformidad con la normativa en vigor.

Considerando: que los hechos probados constituyen una infracción contemplada en los artículos 3.4, 3.20 y 4.8 de la Ley 1/89 de 13 de abril por la que se modifica la calificación de determinadas infracciones administrativas en materia de caza y pesca fluvial y se elevan las cuantías de las sanciones, publicada en el Boletín Oficial del País Vasco de fecha 12 de mayo de 1989.

Visto el expediente, los preceptos legales citados y demás de aplicación, en el ejercicio de las facultades que me competen y visto lo dispuesto en el Decreto Foral número 50/96 del Consejo de Diputados de 2 de abril (BOLETIN OFICIAL del Territorio Histórico de Alava número 48 de 26-4-96).

RESUELVO:

Imponer a don Ramón Berrio Echeverría, una sanción consistente en multa por importe de 30.001 pesetas, que deberá ingresar en cualquier Entidad Bancaria, adjuntándose a tal efecto carta de pago, así como la anulación de la licencia de pesca y la privación de la facultad de obtenerla en un plazo de 1 año.

Comunicar que contra esta resolución, que no agota la vía administrativa, podrá interponer recurso ordinario ante el Diputado Foral del Departamento de Agricultura, en el plazo de un mes, computándose el plazo a partir de la fecha de recibo de la presente comunicación.

En caso de estar conforme con la sanción impuesta, podrá ingresar en cualquier Entidad Bancaria el importe de la misma, haciendo referencia para la correcta identificación del pago al número de expediente, asunto y servicio.

En caso de no estar conforme con la sanción impuesta, y no formulase en el plazo conferido recurso ordinario, deberá ingresar el importe de la sanción en un plazo de 20 días contados a partir del siguiente al de término del plazo para interponer recurso ordinario. Transcurrido el plazo para el pago, no habiéndolo realizado, ni habiendo interpuesto recurso ordinario, se procederá a su cobro por la vía de apremio.

Vitoria-Gasteiz, a 9 de octubre de 1998.— EL DIRECTOR DE MEDIO NATURAL Y ENOLOGIA.

DEPARTAMENTO DE OBRAS PUBLICAS Y TRANSPORTES

7.931

Anuncio de adjudicación

1. ENTIDAD ADJUDICADORA:

a) Organismo: Diputación Foral de Alava. Departamento de Obras Públicas y Transportes. Dirección de Obras Públicas y Transportes. Servicio de Planificación, Proyectos y Obras.

b) Dependencia que tramita el expediente: Negociado de Obras Públicas.

c) Número de expediente: 94/G-56.

2. OBJETO DEL CONTRATO:

a) Tipo de contrato: Obras.

b) Descripción del objeto: Proyecto complementario de paso de ganado en el p.k. 1,300 de las obras de acondicionamiento y mejora de trazado de la carretera A-624, tramo Menagaray-Artziniega, p.k. 49,400 a p.k. 55,300.

c) Lote: No Procede.

3. TRAMITACION, PROCEDIMIENTO Y FORMA DE ADJUDICACION:

a) Tramitación: Ordinaria.

b) Procedimiento: Negociado.

c) Forma: Sin publicidad.

ta Zerbitzuak "Helbide horretatik alde egin zuen-Ezezagunera" hitzekin itzuli zelarik, horregatik eta beste helbide berri bat genuelako, 1998ko maiatzaren 15ean, jakinarazpen berri bat bidali zitzaion, hau ere Posta Zerbitzuak "Banaketa orduetan etxetik kanpo" hitzekin itzuli zuen.

Ikusiz: 1998ko uztailaren 15ean, ebazpen proposamena bidali zitzaiola, aldi berean Posta Zerbitzuak "Banaketa orduetan etxetik kanpo" hitzekin itzuli zuen.

Ikusiz: Espedientea indarrean dagoen arauteriarekin bat izapidetu dela.

Kontutan hartuz: Frogatutako ekintzek, 1989ko maiatzaren 12ko Eusko Jaurlaritzaren Agintaritza Aldizkarian argitaratutako, ehiza eta ibaietako arrantza arloan zenbait administrazio legehausteen kalifikazioa aldatzen eta zehapenen kopurua handitzen duen apirilaren 13ko 1/89 Legean, 3.4, 3.20 eta 4.8 artikuluetan agertzen den legehauste bat eratzten dutela.

Espedientea, aipatutako lege aginduak eta aplikagarriak diren gainontzekoak ikusirik, apirilaren 2ko Diputatuen Kontseiluaren 50/96 zenbakiko Foru Dekretuan (96-4-26ko, Araba Lurralde Historikoaren ALDIZKARI OFIZIALa, 48 zenbakia) agintzen dena ikusita eta dagozkidan eskumenak erabiliz,

ERABAKITZEN DUT:

Ramón Berrio Echeverría jaunari 30.001 pezetako zenbatekoaz isun batean datzan zehapena jartzea. Zenbateko hau edozein banketxetan sartu beharko du, horretarako ordain gutuna erantsiz, baita arrantzarako lizentzia indargabetzea eta urte 1eko epe batean berriz eskuratzeko ahalmena kentzea.

Jakinarazten zaio ebazpen honen aurka, zeinek Administrazio bidea agortzen ez duen, agizko errekurtsua jarri ahal izango duela Nekazaritza Saileko Foru Diputatuaren aurrean hilabeteko epearen barruan. Epe hau oraingo jakinerazpen hau jasotzen den egunetik kontatzen hasita.

Jarritako zehapenarekin ados bazaude bere zenbatekoa edozein bankuetxean sartu beharko duzu ordainketaren identifikazio zuzenerako espedientearen zenbakiaren, gaiaren eta Zerbitzuaren aipamena eginez.

Jarritako zehapenarekin bat ez bazatoz, eta emandako epean agizko errekurtsorik jarri ez badu, zehapenaren zenbatekoa agizko errekurtsua tartejartzeko epea amaitzen den hurrengo egunetik kontatutako 20 eguneko epean ordaindu beharko du. Ordaintzeko epea ordainketarik eta agizko errekurtsorik egin gabe igarotzen bada premia bidez egingo da kobrantza.

Vitoria/Gasteiz, 1998ko urriaren 9a.— NATUR INGURUNE ETA ENOLOGIA ZUZENDARIA.

HERRILAN ETA GARRAIO SAILA

7.931

Esleipen iragarpena

1. ERAKUNDE ADJUDIKATZAILEA:

a) Erakundea: Arabako Foru Aldundia. Herrilan eta Garraio Saila. Herrilan eta Garraio Zuzendaritza. Plangintza, Egitasmoak eta Lanak Zerbitzua.

b) Espedientea izapidetzen duen bulegoa: Herrilan Bulegoa.

c) Espedientearen zenbakia: 94/G-56.

2. KONTRATUAREN XEDEA:

a) Xedearen azalpena: Lanak.

b) Helburuaren azalpena: A-624 errepidearen trazadura, Menagarai-Artziniega tartea, 49,400 km-tik 55,300 km-ra, egokitze eta hobetze lanen 1,300 km-an abere pasabidearen osagarritzko egitasmoa.

c) Erloa: Ez da behar.

3. ADJUDIKAZIO IZAPIDETZA, PROZEDURA ETA MODUA:

a) Izapidetza: Arrunta.

b) Prozedura: Negoziatua.

c) Modua: Publizitaterik gabe.

4. PRESUPUESTO BASE DE LICITACION: Importe total: 7.428.962 pesetas.

5. ADJUDICACION:

a) Fecha: 24 de noviembre de 1998.

b) Contratista: Menagarai, U.T.E.

Calle Urarte, 9

01010 Vitoria-Gasteiz

N.I.F. G-01267806

c) Nacionalidad: Española.

d) Importe de adjudicación: 7.428.962 pesetas.

e) Resolución de adjudicación: Acuerdo del Consejo de Diputados 873/98, de 24 de noviembre.

Vitoria-Gasteiz, 25 de noviembre de 1998.— El Diputado General, FELIX ORMAZABAL ASCASIBAR.— El Diputado Foral titular del Departamento de Obras Públicas y Transportes, JUAN JOSE OCHOA DE ERIBE ELORZA.

4. LIZITAZIO OINARRIZKO AURREKONTUA: Zenbateko osoa: 7.428.962 pezeta.

5. ADJUDIKAZIOA:

a) Eguna: 1998ko azaroaren 24a.

b) Kontratista: Menagarai, U.T.E.

Urarte kalea, 9

01010 Vitoria/Gasteiz.

I.F.Z. G-01267806

c) Naziotasuna: Espainiarra.

d) Esleipen zenbatekoa: 7.428.962 pezeta.

e) Esleipen ebazpena: Azaroaren 24ko, 873/98 Diputatuen Kontseiluaren Erabakia.

Vitoria/Gasteiz, 1998ko azaroaren 25a.— Diputatu Nagusia, FELIX ORMAZABAL ASCASIBAR.— Herrilan eta Garraio Saileko foru diputatua, JUAN JOSE OCHOA DE ERIBE ELORZA.

ADMINISTRACION LOCAL DEL TERRITORIO HISTORICO DE ALAVA ARABAKO LURRALDE HISTORIKOAREN TOKI ADMINISTRAZIOA

AYUNTAMIENTOS

LAPUEBLA DE LABARCA

7.865

El Pleno del Ayuntamiento de Lapuebla de Labarca, en sesión ordinaria celebrada el día 12 de noviembre de 1998, acordó aprobar el Proyecto de Urbanización de la calle Tejerías, 1ª Fase, de Lapuebla de Labarca, redactado por el Ingeniero de Caminos don Luis M. Quero Millán, el T.C.C. don Ion Buesa Blanco, y el T.C.C. don Luis M. Nuño Camacho, que se somete al público por un plazo de 20 días, contados a partir del día siguiente al de su inserción en el BOLETIN OFICIAL del Territorio Histórico de Alava, al objeto de que cualquier persona física o jurídica pueda examinar el expediente en la Secretaría del Ayuntamiento y presentar las alegaciones que consideren oportunas.

Lapuebla de Labarca, a 18 de noviembre de 1998.— El Alcalde, JESUS FCO. MURO NAJERA.

LLODIO

7.935

Anuncio

Expediente de Actividades Molestas para instalación de bar en calle Gorbea, número 1, tramitado a instancia de Jomar, S.C.

Don José Antonio Chacón Castro, en representación de Jomar, S.C. ha solicitado autorización municipal para instalación de bar, en calle Gorbea, número 1 de esta localidad.

A los efectos del artículo 58.2 de la Ley 3/1998, de 27 de febrero, General de Protección del Medio Ambiente del País Vasco y de acuerdo con el proyecto que acompaña, se abre información pública a fin de que quienes se consideren afectados de algún modo, puedan examinar la documentación relacionada con tal instalación, que se halla de manifiesto en las dependencias municipales de Arquitectura y Urbanismo (calle Nervión, número 1-5º) durante las horas de servicio al público y presentar debidamente justificadas las reclamaciones u observaciones que estimen pertinentes, dentro del plazo de quince (15) días hábiles, contados a partir del siguiente, también hábil al de publicación de este anuncio en el BOLETIN OFICIAL del Territorio Histórico de Alava.

Llodio, 20 de noviembre de 1998.— La Alcaldesa, Mª DEL YERMO URQUIJO ELORZA.

VITORIA-GASTEIZ

DEPARTAMENTO DE ORDENACION DEL TERRITORIO
Y MEDIO AMBIENTE

7.862

Concurso para suministro de material para mantenimiento de alumbrado público, año 1998 (II).

UDALAK

LAPUEBLA DE LABARCA

7.865

Lapuebla de Labarcako Udaltzatza, 1998ko azaroaren 12an egindako ohiko bilkuran, Luis M. Quero Millán arkitekto jaunak, Ion Buesa Blanco T.C.C. jaunak eta Luis M. Nuño Camacho T.C.C. jaunak prestatutako Lapuebla de Labarcako, Tejerías kalearen Urbanizatze egitasmoa onestea erabaki zuen, egitasmo hori jendaurrean jartzen da, Araba Lurralde Historikoaren ALDIZKARI OFIZIALEAN argitaratu eta hurrengo egunetik kontatzen hasita, 20 eguneko epean, denbora horretan edozein pertsona fisikoak edo juridikoak espedientearen Udaleko Idazkaritzan aztertu dezan eta bidezkoak iruditzen zaizkion alegazioak aurkeztu.

Lapuebla de Labarca, 1998ko azaroaren 18a.— Alkatea, JESUS FCO. MURO NAJERA.

LLODIO

7.935

Iragarkia

Jomar, S.C.-ren eskaeraz izapidetzen ari den jarduera gogaikarrien espedientearen, Gorbea kaleko, 1. zenbakian taberna instalatzeko.

Jose Antonio Chacón Castro jaunak, Jomar, S.C.-ren izenean eta ordezkaritza Udaltzatza honetako Gorbea kaleko 1. zenbakian taberna instalatzeko Udaltza baimena eskatu du.

Otsailaren 27ko 3/1998 Legea, Euskal Herriko Ingurugiroa Babesteko Lege Orokorren indarrez, aurkeztu duen proiektora jendaurrean erakusgai jartzen da, nola edo hala kaltetuak direla uste dutenek instalazio horren gainean Arkitektura eta Hirigintzako Udaltza Bulegoan (Nerbion Kalean, 1-5) dagoen dokumentazioa aztertzeko, herritarrentzako zerbitzuaren ordutegi barruan eta aurkeztu ahal ditzaten behar den bezala arrazoituta egoki uste dituzten erreklamazio eta oharrak, hamabost (15) astegunetako epean barruan, Arabako Lurralde Historikoaren ALDIZKARI OFIZIALEAN iragarki hauxe argitaratuta azaltzen den egunaren biharamonetik hasita.

Llodio, 1998ko azaroak 20.— Alkatea, Mª DEL YERMO URQUIJO ELORZA.

VITORIA/GASTEIZ

LURRALDE ANTOLAKUNTZA ETA
INGURUGIRO SAILA

7.862

1998 urterako kale argiteriaren mantenimendurako gaiez hornitzeko lehiaketa (II).

El día 13 de noviembre de 1998 se aprobó el expediente de contratación con número 1998/CONSPE0150 de suministro de material para mantenimiento de alumbrado público, año 1998 (II).

De conformidad con el artículo 122 del Real Decreto 781/86 los pliegos de condiciones aprobados quedan expuestos al público durante el plazo de 8 días en el Registro General del Ayuntamiento de Vitoria-Gasteiz sito en la plaza de España s/n (antigua Sala Olaguibel), a efectos de examen por parte de los interesados y en su caso de presentación de reclamaciones que serán resueltas por la corporación, quedando los pliegos definitivamente aprobados en caso de que aquellas no se produzcan.

Simultáneamente se anuncia concurso para la adjudicación de los mencionados contratos, si bien la licitación se aplazará cuando resulte necesario en el supuesto de que se formulen reclamaciones a los pliegos de condiciones.

Resolución del Ayuntamiento de Vitoria-Gasteiz de fecha 13 de noviembre de 1998.

1º.- OBJETO: Expediente con número 1998/CONSPE0150 para suministro de material para mantenimiento de alumbrado público, año 1998 (II).

2º.- TIPO DE LICITACION: 10.182.480 pesetas, mejorable a la baja por los licitadores.

3º.- PLAZO DE ENTREGA MAXIMO: Dos meses.

4º.- FIANZAS: Provisional: 2% del presupuesto total del contrato, salvo las dispensas previstas en el pliego de condiciones.

Definitiva: 4% del presupuesto total del contrato.

5º.- CLASIFICACION DEL CONTRATISTA: No es necesaria.

6º.- EXAMEN DEL EXPEDIENTE: Los Expedientes podrán ser examinados en el Servicio de Contratación del Ayuntamiento de Vitoria-Gasteiz, sito en la calle Dato número-11 1ª planta, Vitoria-Gasteiz, teléfono 945161160, Fax 945161780 desde el día hábil siguiente a aquel en que aparezca en el BOLETIN OFICIAL del Territorio Histórico de Alava y hasta el plazo de presentación de proposiciones.

7º.- RETIRADA DE LA DOCUMENTACION: La retirada de la documentación podrá realizarse en la fotocopiadora Yarga en la calle Magdalena número 14, 01008 Vitoria-Gasteiz. - Teléfono/Fax: 945-230767 de lunes a viernes en horario de 9:00 a 14:00 y de 16:00 a 20:00 horas, en el mismo plazo señalado en el apartado anterior.

8º.- PRESENTACION DE PROPOSICIONES:

LUGAR: Las proposiciones deberán ser presentadas en el Registro General del Ayuntamiento de Vitoria-Gasteiz, sito en la Plaza de España, s/n (antigua Sala Olaguibel).

PLAZO: Desde el día siguiente al de la inserción de este anuncio en el BOLETIN OFICIAL del Territorio Histórico de Alava hasta las 13 horas del día 12 de enero de 1999.

HORARIO: De 8.30 a 13:00 horas de lunes a viernes.

ENVIO POR CORREO: En las condiciones establecidas en el artículo 100 del Reglamento General de Contratación.

9º.- APERTURA DE PROPOSICIONES: En la Casa Consistorial, a las diez horas del primer jueves hábil siguiente al día de terminación del plazo de presentación de proposiciones, es decir el día 14 de enero de 1999.

10º.- MODELO DE PROPOSICION Y DOCUMENTACION A PRESENTAR: Los licitadores deberán presentar sus ofertas ajustadas al modelo de proposición previsto en el pliego de condiciones y aportarán los documentos que en el mismo se señalan.

11º.- PAGO DE LOS GASTOS DE ESTE ANUNCIO DE LICITACION: Serán por cuenta del adjudicatario.

Vitoria-Gasteiz, 17 de noviembre de 1998.— EL CONCEJAL DELEGADO DEL AREA DE MEDIO AMBIENTE.

VITORIA-GASTEIZ

DEPARTAMENTO DE ORDENACION DEL TERRITORIO
Y MEDIO AMBIENTE

7.863

Concurso para obras de construcción de 200 panteones en la parcela 182 del cementerio de "El Salvador".

1998ko azaroaren 13an onetsi zen 1998/CONSPE0150 zenbakia duen kontratazio dosierra, 1998 urterako kale argiteriaren mantenimendurako gaiez hornitzeko dena (II).

781/86 Errege Dekretuaren 122. artikulua ildotik, jendaurrean egongo dira onetsitako baldintza-orriak, 8 egunez, Gasteizko udaletxeko Erregistro Nagusian — Espainia plaza, z/g;—, interesaturik legokeen orok horiek aztertzerik izan dezan, eta, orobat, behar izanez gero, erreklamazioak aurkezterik. Udal batzarrak ebaztuko ditu erreklamazio horiek, eta halakorik aurkezten ez bada, berriz, behin-betiko onetsitakotzat joko dira baldintza-orriak.

Aldi berean, kontratu hori adjudikatzeko lehiaketa iragaritzen da, nahiz eta lehia atzeratu egingo den beharrezko gertatuz gero, hots, baldintza-orrien kontrako erreklamaziorik aurkezten ez bada.

Gasteizko Udalaren 1998ko azaroaren 13ko ebazpena.

1.- XEDEA: 1998/CONSPE0150 zenbakia duen dosierra, 1998 urterako kale argiteriaren mantenimendurako gaiez hornitzeko (II) dena.

2.- LEHIA-SARIA: 10.182.480 pezeta, BEZ barne. Behera egin ez hobetu ahal izango dute lehiatzaileak.

3.- GEHIENEZKO EMATE EPEA: Bi hilabete.

4.- BERMEAK: Behin-behingoa: Kontratu-aurrekontu osoaren %2a, Baldintzetan adierazitako salbuespenak salbu.

Behin-betikoa: Kontratu-aurrekontu osoaren %4a.

5.- KONTRATISTAREN SAILKAPENA: Ez da behar.

6.- DOSIERRA AZTERTZEA: Gasteizko Udaleko Kontratazio Zerbitzuan aztertu ahal izango dira dosierrak — Eduardo Dato kalea, 11-1. solairua; Gasteiz; telefonoa: 945-161160, telekopia: 945-161780—, iragarkia Arabako Lurralde Historikoaren ALDIZKARI OFIZIALEAN agertu ondorengo lehen lanegunetik hasi eta eskaintzak aurkezteko epea bukatu bitartean.

7.- AGIRIAK ESKURATZEA: Yarga fotokopia-dendan eskuratu ahal izango dira agiriak — Magdalena kalea, 14; 01008 Gasteiz; telefonoa/telekopia: 945-230767—, astegunetan, 09:00etatik 14:00etara nahiz 16:00etatik 20:00etara bitartean, aurreko atalean adierazitako epe berean.

8.- ESKAINTZAK AURKEZTEA:

LEKUA: Gasteizko udaletxeko Erregistro Nagusian — Espainia plaza, z/g (lehenengo Olaguibel aretoa)— aurkeztu beharko dira eskaintzak.

EPEA: 1999ko urtarrilaren 12eko ordu bata bitartekoa, iragarki hau Arabako Lurralde Historikoaren ALDIZKARI OFIZIALEAN argitaratzen denetik hasita.

ORDUTEGIA: 8:30etik 13:00etara, astegunero.

POSTA BIDEZ IGORTZEA: Kontratazio Arautegi Orokorraren 100. artikuluan adierazitako moduan egin ahal izango da.

9.- ESKAINTZAK AGERIAN JARTZEA: Udaletxean izango da horretarako ekitaldia, eskaintzak aurkezteko epea bukatu ondoren lanegun egokitzen den lehen ostegunean, hau da, 1999ko urtarrilaren 14an, 10:00etan.

10.- ESKAINTZA-EREDUA ETA AURKEZTU BEHARREKO AGIRIAK: Baldintzetan adierazitako ereduari jarraiki egin beharko dituzte eskaintzak lehiatzaileak, baita hartan zehaztutako agiriak aurkeztu ere.

11.- LEHIAKETA-IRAGARKI HONEN GASTUEN ORDAINKETA: Esleipena egokitzen zaionaren kontura joango da.

Vitoria/Gasteizen, 1998ko azaroaren 17an.— INGURUGIRO ARLOKO ZINEGOTZI ORDEZKARIA.

VITORIA/GASTEIZ

LURRALDE ANTOLAKUNTZA ETA
INGURUGIRO SAILA

7.863

Salbatzailearen hilerriko 182. lursailan 200 hilobi eraikitze-ko lehiaketa.

El día 13 de noviembre de 1998 se aprobó el expediente de contratación con número 1998/CONOOR0202 de obras de construcción de 200 panteones en la parcela 182 del cementerio de "El Salvador".

De conformidad con el artículo 122 del Real Decreto 781/86 los pliegos de condiciones aprobados quedan expuestos al público durante el plazo de 8 días en el Registro General del Ayuntamiento de Vitoria-Gasteiz sito en la plaza de España s/n (antigua Sala Olaguibel), a efectos de examen por parte de los interesados y en su caso de presentación de reclamaciones que serán resueltas por la corporación, quedando los pliegos definitivamente aprobados en caso de que aquellas no se produzcan.

Simultáneamente se anuncia concurso para la adjudicación de los mencionados contratos, si bien la licitación se aplazará cuando resulte necesario en el supuesto de que se formulen reclamaciones a los pliegos de condiciones.

Resolución del Ayuntamiento de Vitoria-Gasteiz de fecha 13 de noviembre de 1998.

1º.- OBJETO: Expediente con número 1998/CONOOR0202 para obras de construcción de 200 panteones en la parcela 182 del cementerio de "El Salvador".

2º.- TIPO DE LICITACION: 96.707.114 pesetas, mejorable a la baja por los licitadores, IVA incluido.

3º.- PLAZO DE EJECUCION: Seis meses.

4º.- FIANZAS: Provisional: 2% del presupuesto total del contrato, salvo las dispensas previstas en el pliego de condiciones. Definitiva: 4% del presupuesto total del contrato.

5º.- CLASIFICACION DEL CONTRATISTA: C-2-d y G-6-c

6º.- EXAMEN DEL EXPEDIENTE: Los expedientes podrán ser examinados en el Servicio de Contratación del Ayuntamiento de Vitoria-Gasteiz, sito en la calle Dato número 11-1ª planta, Vitoria-Gasteiz, teléfono 945161160, Fax 945161780 desde el día hábil siguiente a aquel en que aparezca en el BOLETIN OFICIAL del Territorio Histórico de Alava y hasta el plazo de presentación de proposiciones.

7º.- RETIRADA DE LA DOCUMENTACION: La retirada de la documentación podrá realizarse en la fotocopiastería Yarga en la calle Magdalena número 14, 01008 Vitoria-Gasteiz. - Teléfono/Fax: 945230767 de lunes a viernes en horario de 9:00 a 14:00 y de 16:00 a 20:00 horas, en el mismo plazo señalado en el apartado anterior.

8º.- PRESENTACION DE PROPOSICIONES:

LUGAR: Las proposiciones deberán ser presentadas en el Registro General del Ayuntamiento de Vitoria-Gasteiz, sito en la plaza de España, s/n (antigua Sala Olaguibel).

PLAZO: Desde el día siguiente al de la inserción de este anuncio en el BOLETIN OFICIAL del Territorio Histórico de Alava hasta las 13:00 horas del día 12 de enero de 1999.

HORARIO: De 8:30 a 13:00 horas de lunes a viernes.

ENVIO POR CORREO: En las condiciones establecidas en el artículo 100 del Reglamento General de Contratación.

9º.- APERTURA DE PROPOSICIONES: En la Casa Consistorial, a las diez horas del primer jueves hábil siguiente al día de terminación del plazo de presentación de proposiciones, es decir el día 14 de enero de 1999.

10º.- MODELO DE PROPOSICION Y DOCUMENTACION A PRESENTAR: Los licitadores deberán presentar sus ofertas ajustadas al modelo de proposición previsto en el pliego de condiciones y aportarán los documentos que en el mismo se señalan.

11º.- PAGO DE LOS GASTOS DE ESTE ANUNCIO DE LICITACION: Serán por cuenta del adjudicatario.

Vitoria-Gasteiz, 17 de noviembre de 1998.— El Concejal Delegado del Area de Medio Ambiente, JOSE ANTONIO PIZARRO SANCHEZ.

VITORIA-GASTEIZ

DEPARTAMENTO DE HACIENDA Y PATRIMONIO

7.899

Contratación de un estudio preliminar y de viabilidad de un parque temático del medio ambiente para Vitoria-Gasteiz.

1998ko azaroaren 13an onetsi zen 1998/CONOOR0202 zenbakia duen kontratazio dosierra, Salbatzailearen hilerriko 182. lursailean 200 hilobi eraikitzeko dena.

781/86 Errege Dekretuaren 122. artikuluaen ildotik, jendaurrean egongo dira onetsitako baldintza-orriak, 8 egunez, Gasteizko udaletxeko Erregistro Nagusian — Espainia plaza, z/g;— , interesaturik legoeken orok horiek aztertzetik izan dezan, eta, orobat, behar izanez gero, erreklamazioak aurkezterik. Udal batzarrak ebaztiko ditu erreklamazio horiek, eta halakorik aurkezten ez bada, berriz, behin-betiko onetsitakotzat joko dira baldintza-orriak.

Aldi berean, kontratu hori adjudikatzeko lehiaketa iragaritzen da, nahiz eta lehia atzeratu egingo den beharrezko gertatuz gero, hots, baldintza-orrien kontrako erreklamaziorik aurkezten bada.

Gasteizko Udalaren 1998ko azaroaren 13ko ebazpena.

1.- XEDEA: 1998/CONOOR0202 zenbakia duen dosierra, Salbatzailearen hilerriko 182. lursailean 200 hilobi eraikitzeko dena.

2.- LEHIA-SARIA: 96.707.114 peseta, BEZ barne. Behera egin ez hobetu ahal izango dute hori lehiatzaileek.

3.- GAUZATZE-EPEA: Sei hilabete.

4.- BERMEAK: Behin-behingoa: Kontratu-aurrekontu osoaren %2a, baldintzetan adierazitako salbuespenak salbu.

Behin-betiko: Kontratu-aurrekontu osoaren %4a.

5.- KONTRATISTAREN SAILKAPENA: C-2-d eta G-6-c.

6.- DOSIERRA AZTERTZEA: Gasteizko Udaleko Kontratazio Zerbitzuan aztertu ahal izango dira dosierrak — Dato kalea, 11-1. solairua; Gasteiz; telefonoa: 945161160, telekopia: 945161780— , iragarkia Arabako Lurralde Historikoaren ALDIZKARI OFIZIALEAN agertu ondorengo lehen lanegunetik hasi eta eskaintzak aurkezteko epea bukatu bitartean.

7.- AGIRIAK ESKURATZEA: Yarga fotokopia-dendan eskuratu ahal izango dira agiriak — Magdalena kalea, 14; 01008 Gasteiz; telefonoa/telekopia: 945230767— , astegunetan, 09:00etatik 14:00etara nahiz 16:00etatik 20:00etara bitartean, aurreko atalean adierazitako epe berean.

8.- ESKAINTZAK AURKEZTEA:

LEKUA: Gasteizko udaletxeko Erregistro Nagusian — Espainia plaza, z/g (lehenengo Olaguibel Aretoa)— aurkeztu beharko dira eskaintzak.

EPEA: Iragarpen hau Arabako Lurralde Historikoaren ALDIZKARI OFIZIALEAN argitaratzen den hurrengo egunetik 1999ko urtarrilaren 12ko ordu bata bitartekoa.

ORDUTEGIA: 8:30etik 13:00etara, astegunero.

POSTA BIDEZ IGORTZEA: Kontratazio Arautegi Orokorren 100. artikuluan adierazitako moduan egin ahal izango da.

9.- ESKAINTZAK AGERIAN JARTZEA: Udaletxean izango da horretarako ekitaldia, eskaintzak aurkezteko epea bukatu ondoren lanegun egokitzen den lehen ostegunean, hau da, 1999ko urtarrilaren 14an, 10:00etan.

10.- ESKAINTZA-EREDUA ETA AURKEZTU BEHARREKO AGIRIAK: Baldintzetan adierazitako ereduari jarraiki egin beharko dituzte eskaintzak lehiatzaileek, baita hartan zehaztutako agiriak aurkeztu ere.

11.- LEHIAKETA-IRAGARKI HONEN GASTUEN ORDAINKETA: Esleipena egokitzen zaionaren kontura joango da.

Vitoria/Gasteizen, 1998ko azaroaren 17a.— Ingurugiro Arloko Zinegotzi ordezkaria, JOSE ANTONIO PIZARRO SANCHEZ.

VITORIA/GASTEIZ

ONGASUN ETA ONDARE SAILA

7.899

Vitoria/Gasteizen inguruari buruzko parke tematiko bat ezartzeari buruzko aurretik bideragarritasun azterketa bat kontratatzea.

1. Nombre, dirección, números de teléfono, telégrafo, telex y telecopiadora de la entidad adjudicadora: Ayuntamiento de Vitoria-Gasteiz. Servicio de Contratación. Departamento de Hacienda, Patrimonio y Presupuestos. Teléfono 945/161154, 161160, Fax: 945/161780.

2. Categoría de servicio y descripción: Número de referencia de la CCP.

Categoría: 10.

Servicios de investigación de estudio y encuestas de opinión.

Número de referencia CCP: 864.

3. Lugar de ejecución: Vitoria-Gasteiz.

4. a) Posibilidad de que, con arreglo a normas legales, reglamentarias o administrativas, se reserve la prestación del servicio a una determinada profesión. No procede.

b) Referencia de dicha norma legal, reglamentaria o administrativa.

c) Posibilidad de que las personas jurídicas deban indicar los nombres y la cualificación profesional del personal responsable de la ejecución del servicio.

5. Posibilidad de que los prestadores de servicios liciten para una parte de los servicios de que se trate: No procede.

6. En su caso, prohibición de variantes: No procede la admisibilidad de variantes

7. Duración del contrato o plazo para realizar el servicio: El plazo de ejecución resultará de la adición de los plazos establecidos en el pliego de condiciones técnicas.

8. a) Nombre y dirección del servicio al que puede solicitarse la documentación pertinente: La retirada de la documentación podrá realizarse en la Fotocopistería Yarga en la calle Magdalena número 14, 01008 Vitoria-Gasteiz.- Teléfono/Fax: 945-230767 de lunes a viernes en horario de 9 a 14 y de 16 a 20 horas.

b) Plazo para efectuar dicha solicitud: Hasta que transcurra un plazo de 52 días a contar desde la fecha del envío al D.O.C.E.

c) En su caso, gastos de obtención de dichos documentos y modalidades de pago: Por cuenta de los licitadores.

9. a) Personas admitidas a asistir a la apertura de las plicas: Apertura de plicas pública.

b) Lugar, fecha y hora de esta apertura: 7 de enero de 1999.

10. En su caso, fianza y garantía exigidas.

Fianza Provisional: 2% del presupuesto total del contrato.

Fianza Definitiva: 4% del presupuesto total de la obra.

11. Modalidades básicas de financiación y de pago y/o referencias a las disposiciones pertinentes. Ver pliego de condiciones administrativas.

12. En su caso, forma jurídica que deberá adoptar la agrupación de empresarios adjudicatarios del contrato: Agrupaciones y Uniones Temporales de Empresa Ley de 26 de mayo de 1982.

13. Datos referentes a la situación del prestador de servicios y datos y formalidades necesarias para evaluar las condiciones mínimas de carácter económico y técnico a las que deberá ajustarse: Las establecidas en el punto número 8 de la carátula, en relación a la cláusula 7.7 del pliego de condiciones administrativas: Los licitadores deberán acreditar su solvencia económico-financiera para la ejecución del contrato mediante informes de instituciones financieras o por cualquiera de los otros medios previstos en el artículo 16 de la Ley 13/95 de Contratos de las Administraciones Públicas.

Igualmente deberá acreditarse la solvencia técnica o profesional haciendo constar:

a) Las titulaciones académicas y profesionales de los empresarios y del personal de dirección de la empresa.

b) Relación de los principales servicios o trabajos realizados en los últimos tres años que incluye importe, fechas y beneficiarios públicos o privados de los mismos.

c) Declaración relativa a los medios de estudio e investigación de los que dispongan y a las medidas adoptadas por los empresarios para controlar la calidad.

14. Plazo durante el cual el licitador estará obligado a mantener su oferta: La adjudicación deberá recaer en el plazo de 3 meses desde la apertura de proposiciones.

1. Erakunde esleitzailaren izena, helbidea, telefono, telegrafo, telex eta fax zenbakiak: Vitoria/Gasteizko Udala. Kontratazio Zerbitzua. Hazienda, Ondare eta Aurrekontu Saila. Telefonoa: 945161154, 945161160, Faxe: 945161780.

2. Zerbitzu kategoria eta deskribapena: CCP erreferentzia zenbakia.

Kategoria: 10

Zerbitzuak: Iritziari buruzko ikerketa eta inkesta zerbitzuak.

CCP erreferentzia zenbakia: 864.

3. Gauzatze lekua: Vitoria/Gasteiz.

4. a) Zerbitzua eskaintzeko ahalmena ogibide jakin bati, lege eta arauekin bat, gortdetzeko aukera. Ez da behar.

b) Delako lege edo arauaren erreferentzia:

c) Pertsona juridikoen kasuan, zerbitzua egin behar duten langileen izenak eta kualifikazio profesionala adierazi beharra.

5. Dena delako zerbitzuen parte baterako bakarrik lehiatzeko aukera: Ez da horretarako aukerarik izango.

6. Aldaerak onartzeko aukera: Ez da horretarako aukerarik izango.

7. Kontratuaren edo zerbitzua emateko epearen iraupena: baldintza teknikoaren orrian adierazita dauden epeak gehituta sortzen dena.

8. a) Beharrezko agiriak eskatu ahal deneko zerbitzuaren izena eta helbidea: Agiriak Yarga fotokopia-dendan — Magdalena kalea, 14, 01008 Vitoria/Gasteiz— eskuratu ahal izango dira. Telefonoa/Faxe: 945230767. Astelehenetik ostiralera 9:00-14:00 eta 16:00-20:00 ordutegian.

b) Lehiaketara aurkezteko epea: 52 egun, iragarkia D.O.C.E.ra bidali zen egunetik kontatuta.

c) Agiriak eskuratzeko gastuak eta ordaintzeko modua: Lehiatzaileen kontura.

9. a) Eskariak agerian jartzeko ekitaldira ager daitezkeenak: Jendaurrean egingo da.

b) Horretarako lekua, eguna eta ordua: 1999ko urtarrilaren 7an.

10. Exijitutako bermeak:

Behin-behingoa: Kontratu-esleipenaren prezioaren %2a.

Behin-betikoa: Kontratu-esleipenaren prezioaren %4a.

11. Oinarrizko finantziario eta ordainketa moduak, nahiz egokitutako arauen erreferentziak: Ikus baldintza administratiboen orria.

12. Enplegatzaile-talde bati esleitzen bazaio kontratua, hark hartu beharko duen forma juridiko: 1982ko maiatzaren 26ko Legearen arabera Aldi baterako Enpresa Elkarte edo Batzeak

13. Zerbitzu-emailearen egoerari buruzko datuak, eta izaera ekonomiko nahiz teknikoko gutxieneko baldintzak ebaluatzeko beharrezko diren datu eta bestelakoak. Baldintza administratiboen orrien azaleko 8. puntuan 7.7. baldintzaren ildotik ezarritakoak: Lehiatzaileek kontratua gauzatzeko duten gaitasun ekonomiko eta finantzarioa kreditatu beharko dute, erakunde finantzarioek egindako txostenen bidez edo Herri Administrazioen Kontratuak 13/95 Legearen 16. artikuluan aurrikusitako bestelako moduetan.

Halaber gaitasun tekniko zein profesionala ere kreditatu beharko dute, zera adierazirik:

a) Enpresarioen eta enpresako zuzendaritzako lagunen titulazio akademiko eta profesionala.

b) Azken hiru urteetan egindako zerbitzu zein lan nagusiak, horien zenbatekoa, egunak, eta onuradun pribatu eta publikoen berri emanda.

c) Ditutzen azterketa eta ikerketa baliabideen eta enpresarioek kalitatea kontratatzeke hartutako neurrien aipamena.

14. Lehiatzaileek eskaintza mantendu behar dueneko epea: Eskaintza agerian jarri ondorengo 3 hilabeteko epean esleitu beharko da kontratua.

15. Criterios que se utilizarán para la adjudicación del contrato, y si es posible, orden de importancia. Se expondrán los criterios distintos del precio más bajo si no figuran en el pliego de condiciones:

Ver pliego de condiciones administrativas, en el punto número 4 de la carátula.

16. Información complementaria: Ultimo día de presentación de solicitudes: 4 de enero de 1999.

17. Fecha de envío del anuncio: 13 de noviembre de 1998.

18. Fecha de recepción del anuncio por la Oficina de Publicaciones Oficiales de las Comunidades Europeas: 13 de noviembre de 1998.

En Vitoria-Gasteiz, a 12 de noviembre de 1998.— EL CONCEJAL DELEGADO DEL AREA DE HACIENDA, PATRIMONIO Y PRESUPUESTOS.

VITORIA-GASTEIZ

DEPARTAMENTO DE ORDENACION DE TERRITORIO Y MEDIO AMBIENTE

7.966

Subasta para obras de reforma de colector principal de Txagorritxu en el entronque con el río Batán.

El día 20 de noviembre de 1998 se aprobó el expediente de contratación con número 1998/CONOOR0224 de obras de reforma de colector principal de Txagorritxu en el entronque con el río Batán.

De conformidad con el artículo 122 del Real Decreto 781/86 los pliegos de condiciones aprobados quedan expuestos al público durante el plazo de 8 días en el Registro General del Ayuntamiento de Vitoria-Gasteiz sito en la plaza de España s/n (antigua Sala Olaguibel), a efectos de examen por parte de los interesados y en su caso de presentación de reclamaciones que serán resueltas por la corporación, quedando los pliegos definitivamente aprobados en caso de que aquellas no se produzcan.

Simultáneamente se anuncia subasta para la adjudicación de los mencionados contratos, si bien la licitación se aplazará cuando resulte necesario en el supuesto de que se formulen reclamaciones a los pliegos de condiciones.

Resolución del Ayuntamiento de Vitoria-Gasteiz de fecha 20 de noviembre de 1998.

1º.- OBJETO: Expediente con número 1998/CONOOR0224 para obras de reforma de colector principal de Txagorritxu en el entronque con el río Batán.

2º.- TIPO DE LICITACION: 17.288.180 pesetas, mejorable a la baja por los licitadores IVA incluido.

3º.- PLAZO DE EJECUCION: un mes.

4º.- FIANZAS: Provisional: 2% del presupuesto total del contrato, salvo las dispensas previstas en el pliego de condiciones. Definitiva: 4% del presupuesto total del contrato.

5º.- CLASIFICACION DEL CONTRATISTA: No es necesaria.

6º.- EXAMEN DEL EXPEDIENTE: Los expedientes podrán ser examinados en el Servicio de Contratación del Ayuntamiento de Vitoria-Gasteiz, sito en la calle Dato número 11-1ª planta, Vitoria-Gasteiz, teléfono 945161160, Fax 945161780 desde el día hábil siguiente a aquel en que aparezca en el BOLETIN OFICIAL del Territorio Histórico de Alava, y hasta el plazo de presentación de proposiciones.

7º.- RETIRADA DE LA DOCUMENTACION: La retirada de la documentación podrá realizarse en la fotocopistería Yarga en la calle Magdalena número 14, 01008 Vitoria-Gasteiz. - Teléfono/Fax: 945-230767 de lunes a viernes en horario de 9:00 a 14:00 y de 16:00 a 20:00 horas, en el mismo plazo señalado en el apartado anterior.

8º.- PRESENTACION DE PROPOSICIONES:

LUGAR: Las proposiciones deberán ser presentadas en el Registro General del Ayuntamiento de Vitoria-Gasteiz, sito en la plaza de España, s/n (antigua Sala Olaguibel).

PLAZO: Desde el día siguiente al de la inserción de este anuncio en el BOLETIN OFICIAL del Territorio Histórico de Alava hasta las 13:00 horas del día 12 de enero de 1999.

15. Kontratua esleitzeko erabiliko diren irizpideak eta, ahal dela, garrantziaren araberako sailkapena. Baldintza orriari ez badira ageri, preziorik baxuena ez direnak adieraziko dira.

Ikus baldintza administratiboen orriari azaleko 4. puntua.

16. Informazio osagarria: Eskaintzak aurkezteko azken eguna, 1999ko urtarrilaren 4a.

17. Iragarkia bidaltze eguna: 1998ko azaroaren 13a.

18. Europako Komunitateen Argitalpen Ofizialen Bulegoan iragarkia jaso zuten eguna: 1998ko azaroaren 13a.

Vitoria/Gasteizen, 1998ko azaroaren 12an.— HAZIENDA, ONDARE ETA AURREKONTU ARLOKO ZINEGOTZI ORDEZKARIA.

VITORIA/GASTEIZ

LURRALDE ANTOLAKUNTZA ETA INGURUGIRO SAILA

7.966

Txagorritxuko estolda nagusia Batán ibaiarekiko elkargunean egokitzeko lanen enkantea.

1998ko azaroaren 20an onetsi zen 1998/CONOOR0224 zenbakia duen kontratazio dosierra, Txagorritxuko estolda nagusia Batán ibaiarekiko elkargunean egokitzeko lanen enkantea egiteko dena.

781/86 Errege Dekretuaren 122. artikulua ildotik, jendaurrean egongo dira onetsitako baldintza-orriak, 8 egunez, Gasteizko udaletxeko Erregistro Nagusian — Espainia plaza, z/g;—, interesaturik legokeen orok horiek aztertzerik izan dezan, eta, orobat, behar izanez gero, erreklamazioak aurkezterik. Udal batzarrak ebatziko ditu erreklamazio horiek, eta halakorik aurkezten ez bada, berriz, behin-betiko onetsitakotzat joko dira baldintza-orriak.

Aldi berean, kontratu hori adjudikatzeko enkantea iragaritzen da, nahiz eta lehia atzeratu egingo den beharrezko gertatuz gero, hots, baldintza-orriari kontrako erreklamaziorik aurkezten bada.

Gasteizko Udalaren 1998ko azaroaren 20ko ebazpena.

1.- XEDEA: 1998/CONOOR0224 zenbakian. duen dosierra, Txagorritxuko estolda nagusia Batán ibaiarekiko elkargunean egokitzeko lanen enkantea egiteko dena.

2.- LEHIA-SARIA: 17.288.180 pezeta, BEZ barne. Behera egin ez hobetu ahal izango dute hori lehiatzaileek.

3.- GAUZATZE-EPEA: Hilabete bat.

4.- BERMEAK: Behin-behingoa: Kontratu-aurrekontu osoaren %2a, Baldintzetan adierazitako salbuespenak salbu.

Behin-betiko: Kontratu-aurrekontu osoaren %4a.

5.- KONTRATISTAREN SAILKAPENA: Ez da behar.

6.- DOSIERRA AZTERTZEA: Gasteizko Udaleko Kontratazio Zerbitzuan aztertu ahal izango dira dosierrak — Dato kalea, 11-1. solairua; Gasteiz; telefonoa: 945-161160, telekopia: 945-161780—, iragarkia Arabako Lurralde Historikoaren ALDIZKARI OFIZIALEAN agertu ondorengo lehen lanegunetik hasi eta eskaintzak aurkezteko epea bukatu bitartean.

7.- AGIRIAK ESKURATZEA: Yarga fotokopia-dendan eskuratu ahal izango dira agiriak — Magdalena kalea, 14; 01008 Gasteiz; telefonoa/telekopia: 945-230767—, astegunetan, 09:00etatik 14:00etara nahiz 16:00etatik 20:00etara bitartean, aurreko atalean adierazitako epe berean.

8.- ESKAINTZAK AURKEZTEA:

LEKUA: Gasteizko udaletxeko Erregistro Nagusian — Espainia plaza, z/g (lehenago Olaguibel Aretoa)— aurkeztu beharko dira eskaintzak.

EPEA: Iragarki hau Arabako Lurralde Historikoaren ALDIZKARI OFIZIALEAN argitaratzen denetik 1999ko urtarrilaren 12ko ordu bata bitartekoa.

HORARIO: De 8:30 a 13:00 horas de lunes a viernes.

ENVIO POR CORREO: En las condiciones establecidas en el artículo 100 del Reglamento General de Contratación.

9º.- APERTURA DE PROPOSICIONES: En la Casa Consistorial, a las diez horas del primer jueves hábil siguiente al día de terminación del plazo de presentación de proposiciones, es decir el día 14 de enero de 1999.

10º.- MODELO DE PROPOSICION Y DOCUMENTACION A PRESENTAR: Los licitadores deberán presentar sus ofertas ajustadas al modelo de proposición previsto en el pliego de condiciones y aportarán los documentos que en el mismo se señalan.

11º.- PAGO DE LOS GASTOS DE ESTE ANUNCIO DE LICITACION: Serán por cuenta del adjudicatario.

Vitoria-Gasteiz, 20 de noviembre de 1998.— EL CONCEJAL DELEGADO DEL AREA DE MEDIO AMBIENTE.

VITORIA-GASTEIZ

SERVICIO DE PLANEAMIENTO Y
GESTION URBANISTICA

7.968

Subasta para la enajenación de las participaciones de la E.L.M. de Armentia y del Ayuntamiento de Vitoria-Gasteiz en la parcela número 5 de la Unidad de Actuación número 1 (Industrias en borde de carretera Nacional I) del Plan General de Ordenación Urbana de Vitoria-Gasteiz.

El día 19 de octubre de 1998 se aprobó el expediente de referencia.

De conformidad con lo dispuesto en el artículo 122 del Real Decreto 781/86 los pliegos de condiciones aprobados quedan expuestos al público durante el plazo de 8 días en el Servicio de Planeamiento y Gestión Urbanística, sito en calle San Prudencio, 30-3ª planta, a efectos de examen por parte de los interesados y en su caso de presentación de reclamaciones que serán resueltas por la corporación, quedando los pliegos definitivamente aprobados en caso de que aquéllas no se produzcan.

Simultáneamente se anuncia subasta por el procedimiento abierto para la adjudicación de la participación en la mencionada parcela, si bien la licitación se aplazará cuando resulte necesario en el supuesto de que se formulen reclamaciones a los pliegos de condiciones.

Vitoria-Gasteiz, a 12 de noviembre de 1998.— El Alcalde-Presidente, JOSE ANGEL CUERDA MONTOYA.

Acuerdo plenario del Ayuntamiento de Vitoria-Gasteiz de fecha 19 de octubre de 1998.

1.- OBJETO DE LA SUBASTA: Participaciones de la E.L.M. de Armentia y del Ayuntamiento de Vitoria-Gasteiz en la parcela número 5 de la unidad de actuación número 1 (Industrias en borde de carretera Nacional I) del Plan General de Ordenación Urbana de Vitoria-Gasteiz.

2.- TIPO DE LICITACION: 43.741.330 pesetas, sin I.V.A. La adjudicación se realizará al licitador que oferte el precio más alto.

3.- CONDICIONES URBANISTICAS DE LA PARCELA: La parcela se enajena urbanizada asumiendo, por tanto, las entidades locales vendedoras todas las cargas de urbanización con que pueda resultar afectada en la "Cuenta de Liquidación Definitiva" del sector.

4.- FIANZAS: Provisional: 800.000 pesetas. Definitiva: 5% del precio de adjudicación.

5.- EXAMEN DEL EXPEDIENTE: Este pliego de cláusulas particulares, la descripción y condiciones de la parcela podrán ser examinadas en el Servicio Municipal de Planeamiento y Gestión Urbanística, desde las 9:00 hasta las 13:00 horas de todos los días laborables, a partir de la publicación del correspondiente anuncio de licitación en el BOLETIN OFICIAL del Territorio Histórico de Alava hasta el día anterior al señalado para la presentación de plicas.

6.- PRESENTACION DE PROPOSICIONES:

LUGAR: En el Registro General del Ayuntamiento de Vitoria-Gasteiz, sito en plaza de España, planta baja, puerta E.

PLAZO: Hasta las 12:00 horas del día en que se cumplan los treinta (30) días hábiles contados a partir del siguiente al que se

ORDUTEGIA: 8:30etik 13:00etara, astegunero.

POSTA BIDEZ IGORTZEA: Kontratazio Arautegi Orokorraren 100. artikuluan adierazitako moduan egin ahal izango da.

9.- ESKAINTZAK AGERIAN JARTZEA: Udaletxean izango da horretarako ekitaldia, eskaintzak aurkezteko epea bukatu ondoren lanegun egokitzen den lehen ostegunean, hau da, 1999ko urtarrilaren 14an, 10:00etan.

10.- ESKAINTZA-EREDUA ETA AURKEZTU BEHARREKO AGIRIAK: Baldintzetan adierazitako ereduari jarraiki egin behar dituzte eskaintzak lehiatzaileek, baita hartan zehaztutako agiriak aurkeztu ere.

11.- ENKANTEA-IRAGARKI HONEN GASTUEN ORDAINKETA: Esleipena egokitzen zaionaren kontura joango da.

Vitoria/Gasteizen, 1998ko azaroaren 20an.— INGURUGIRO ARLOKO ZINEGOTZI ORDEZKARIA.

VITORIA/GASTEIZ

HIRIGINTZA PLANEAMENDU ETA
GESTIORAKO ZERBITZUA

7.968

Vitoria/Gasteizko HAPOrren 1. Iharduera Unitatearen (N-1 errepidearen ondoko industriak) 5. lursailean Gasteizko Udalak eta Armentia MTE-ak dituzten partizipazioak besterentzeko enkantea.

1998ko urriaren 19an onetsi zen erreferentziako dosierra.

781/86 Errege Dekretuaren 122. artikulua ildotik, jendaurrean egongo dira onetsitako baldintza-orriak, 8 egunetz, Hirigintza Planeamendu eta Gestiorako Zerbitzuan — San Prudentzio kalea, 30- 3 a— , interesaturik legokeen orok horiek aztertzea izan dezan, eta, orobat, behar izanez gero, erreklamazioak aurkezte. Udal batzarrak ebartziko ditu erreklamazio horiek, eta halakorik aurkezten ez bada, berriz, behin-betiko onetsitakotzat joko dira oinarriak.

Aldi berean, aipatutako lursaileko partizipazioak besterentzeko sistema irekiaren bidezko enkantea iragartzen da, nahiz eta atzeratu egingo den beharrezko gertatuz gero, hots, baldintza-orrien kontrako erreklamaziorik aurkezten bada.

Vitoria/Gasteiz, 1998ko azaroaren 12a.— Alkate-Lehendakaria, JOSE ANGEL CUERDA MONTOYA.

1998ko urriaren 19an Vitoria/Gasteizko Udalbatzarraren Erabakia.

1.- ENKANTEAREN XEDEA: Vitoria/Gasteizen Hirigintza. Antolamendurako Plan Orokorraren 1. iharduera unitatearen (N-1 errepidearen ondoko industriak) 5. lursailean dituzten partizipazioak.

2.- LEHIA-SARIA: BEZ gabe, 43.741.330 pezeta. Preziorkin altuena eskaintzen duenari esleituiko zaio.

3.-LURSAILAREN EGOERA URBANISTIKOA: Lursaila urbanizaturik besterentzen da, beraz tokiko erakunde saltzaileek sektorearen "behin-betiko kitapenean" gerta daitezkeen urbanizazio zorrak bere gain hartuko dituzte.

4.- BERMEAK: Behin-behinekoa: 800.000 peseta. Behin-betiko: esleipen prezioaren %5.

5.-DOSIERRAREN AZTERKETA: Oinarrien baldintza orriak, deskribapena eta lursailaren egoera Hirigintza Planeamendu eta Gestiorako Udal Zerbitzuan izango dira aztergai Araba Lurralde Historikoaren ALDIZKARI OFIZIALEAN agertzen denetik gutunazalak aurkezteko aurreko egunera arteko astegunetan goizeko 9:00etatik 13:00a arte.

6.-ESKAITZAK AURKEZTEA:

TOKIA: Vitoria/Gasteizko Udaleko Erregistro Nagusian: Espainia plaza, behea, E atea.

EPEA: Iragarki hau Araba Lurralde Historikoaren ALDIZKARI OFIZIALEAN argitaratzen den egunaren biharamunetik kontatu-

publique este Anuncio de licitación en el BOLETIN OFICIAL del Territorio Histórico de Alava. Si el último día coincidiera en sábado el plazo se ampliará hasta las 12:00 horas del día hábil siguiente.

HORARIO: De 8:30 a 13:00 horas de lunes a viernes.

ENVIO POR CORREO: En las condiciones establecidas en el artículo 100 del Reglamento General de Contratación.

7.- APERTURA DE PROPOSICIONES: El acto de apertura de pliegos tendrá lugar en la Casa Consistorial de la plaza de España el día jueves siguiente al de la finalización del plazo de presentación de proposiciones, a las diez horas de la mañana.

8.- MODELO DE PROPOSICION Y DOCUMENTACION A PRESENTAR: Los licitadores deberán presentar sus ofertas ajustadas al modelo de proposición previsto en el pliego de condiciones y aportarán los documentos que en el mismo se señalan.

9.- PAGO DE LOS GASTOS DE ESTE ANUNCIO DE LICITACION: Serán por cuenta del adjudicatario.

Vitoria-Gasteiz, a 12 de noviembre de 1998.— El Concejal Delegado del Area de Ordenación del Territorio y Vivienda, ALVARO ITURRITXA VELEZ DE ELBURGO.

VITORIA-GASTEIZ

DEPARTAMENTO DE ORDENACION DEL TERRITORIO
YMEDIO AMBIENTE

7.659

Concurso para adquisición de bancos para el servicio de vía pública.

El día 30 de octubre de 1998 se aprobó el expediente de contratación con número 1998/CONSPE0141 de adquisición de bancos para el servicio de vía pública.

De conformidad con el artículo 122 del Real Decreto 781/86 los pliegos de condiciones aprobados quedan expuestos al público durante el plazo de 8 días en el Registro General del Ayuntamiento de Vitoria-Gasteiz sito en la plaza de España s/n (antigua Sala Olaguibel), a efectos de examen por parte de los interesados y en su caso de presentación de reclamaciones que serán resueltas por la corporación, quedando los pliegos definitivamente aprobados en caso de que aquellas no se produzcan.

Simultáneamente se anuncia concurso para la adjudicación de los mencionados contratos, si bien la licitación se aplazará cuando resulte necesario en el supuesto de que se formulen reclamaciones a los pliegos de condiciones.

Resolución del Ayuntamiento de Vitoria-Gasteiz de fecha 30 de octubre de 1998.

1º.- OBJETO: Expediente con número 1998/CONSPE0141 para adquisición de bancos para el servicio de vía pública.

2º.- TIPO DE LICITACION: Hasta un máximo de 4.000.000 pesetas.

3º.- PLAZO DE EJECUCION: Dos meses.

4º.- FIANZAS: Provisional: 2% del presupuesto total del contrato, salvo las dispensas previstas en el pliego de condiciones.

Definitiva: 4% del presupuesto total del contrato.

5º.- CLASIFICACION DEL CONTRATISTA: No es necesaria.

6º.- EXAMEN DEL EXPEDIENTE: Los expedientes podrán ser examinados en el Servicio de Contratación del Ayuntamiento de Vitoria-Gasteiz, sito en la calle Dato número 11-1ª planta, Vitoria-Gasteiz, teléfono 945161160, Fax 945161780 desde el día hábil siguiente a aquel en que aparezca en el BOLETIN OFICIAL del Territorio Histórico de Alava y hasta el plazo de presentación de proposiciones.

7º.- RETIRADA DE LA DOCUMENTACION: La retirada de la documentación podrá realizarse en la fotocopistería Yarga en la calle Magdalena número 14, 01008 Vitoria-Gasteiz. - Teléfono/Fax: 945-230767 de lunes a viernes en horario de 9:00 a 14:00 y de 16:00 a 20:00 horas, en el mismo plazo señalado en el apartado anterior.

8º.- PRESENTACION DE PROPOSICIONES:

LUGAR: Las proposiciones deberán ser presentadas en el Registro General del Ayuntamiento de Vitoria-Gasteiz, sito en la plaza de España, s/n (antigua Sala Olaguibel).

ko den hogeita hamar (30) laneguneko epea bukatzen den eguneko 12:00ak arte. Azken eguna larunbata egokituz gero, hurrengo lehen lanegunera arte luzatuko da epea.

ORDUTEGIA: astelehenetik ostiralera bitartean goizeko 8:30etatik 13:00a arte.

POSTAZ BIDALTZEA: Kontratazio Arautegi Nagusiaren 100. artikuloko baldintzetan oinarriturik.

7.- ESKAINTZAK BISTARATZEA: Eskariak aurkezteko epea bukatu eta hurrengo ostegunaren irekiko dira gutunazalak Udaltelean goizeko hamarretan.

8.- ESKAERA EREDUA ETA AURKEZTU BEHARREKO AGIRIAK: Eskaerak baldintza oinarrietan agertzen den eredia jarraituz aurkeztu beharko dira eta bertan adierazitako agiriak aurkeztu.

9.-IRAGARKIEN GASTUAK: Esleipena egokitzen zaionaren kontura.

Vitoria/Gasteiz, 1998ko azaroaren 12a.— Lurralde Antolakuntza eta Etxebizitza Arloko Zinegotzi Ordezkaría, ALVARO ITURRITXA VELEZ DE ELBURGO.

VITORIA/GASTEIZ

LURRALDE ANTOLAKUNTZA ETA
INGURU GIRO SAILA

7.659

Bide publikoen zerbitzuarentzako bankuak erosteko lehia-keta.

1998ko urriaren 30ean onetsi zen 1998/CONSPE0141 zenbakia duen kontratazio dosierra, bide publikoen zerbitzuarentzako bankuak erosteko dena.

781/86 Errege Dekretuaren 122. artikulua ildotik, jendaurrean egongo dira onetsitako baldintza-orriak, 8 egunez, Gasteizko udaletxeko Erregistro Nagusia — Espainia plaza, z/g;—, interesaturik legokeen orok horiek aztertzerik izan dezan, eta, orobat, behar izanez gero, erreklamazioak aurkezterik. Udal batzarrak ebatziko ditu erreklamazio horiek, eta halakorik aurkeztu ez bada, berriz, behin-betiko onetsitakotzat joko dira baldintza-orriak.

Aldi berean, kontratu hori adjudikatzeko lehiaketa iragaritzen da, nahiz eta lehia atzeratu egingo den beharrezko gertatuz gero, hots, baldintza-orrien kontrako erreklamaziorik aurkeztu ez bada.

Gasteizko Udalaren 1998ko urriaren 30eko ebazpena.

1.- XEDEA: 1998/CONSPE0141 zenbakia duen dosierra, bide publikoen zerbitzuarentzako bankuak erosteko dena.

2.- LEHIA-SARIA: Gehienez ere 4.000.000 pezeta.

3.- GAUZATZE-EPEA: Bi hilabete.

4.- BERMEAK: Behin-behingoa: Kontratu-aurrekontu osoaren %2a, baldintzetan adierazitako salbuespenak salbu.

Behin-betikoa: Kontratu-aurrekontu osoaren %4a.

5.- KONTRATISTAREN SAILKAPENA: Ez da beharrezko.

6.- DOSIERRA AZTERTZEA: Gasteizko Udaleko Kontratazio Zerbitzuan aztertu ahal izango dira dosierrak — Eduardo Dato kalea, 11-1. solairua; Gasteiz; telefonoa: 945-161160, telekopia: 945-161780—, iragarkia Arabako Lurralde Historikoaren ALDIZKARI OFIZIALEAN agertu ondorengo lehen lanegunetik hasi eta eskaintzak aurkezteko epea bukatu bitartean.

7.- AGIRIAK ESKURATZEA: Yarga fotokopia-dendan eskuratu ahal izango dira agiriak — Magdalena kalea, 14; 01008 Gasteiz; telefonoa/telekopia: 945-230767—, astegunetan, 09:00etatik 14:00etara nahiz 16:00etatik 20:00etara bitartean, aurreko atalean adierazitako epe berean.

8.- ESKAINTZAK AURKEZTEA:

LEKUA: Gasteizko udaletxeko Erregistro Nagusia — Espainia plaza, z/g— aurkeztu beharko dira eskaintzak.

PLAZO: Desde el día siguiente al de la inserción de este anuncio en el BOLETIN OFICIAL del Territorio Histórico de Alava hasta las 13:00 horas del día 5 de enero de 1999.

HORARIO: De 8.30 a 13 horas de lunes a viernes.

ENVIO POR CORREO: En las condiciones establecidas en el artículo 100 del Reglamento General de Contratación.

9º.- APERTURA DE PROPOSICIONES: En la Casa Consistorial, a las diez horas del primer jueves hábil siguiente al día de terminación del plazo de presentación de proposiciones, es decir el día 7 de enero de 1999.

10º.- MODELO DE PROPOSICION Y DOCUMENTACION A PRESENTAR: Los licitadores deberán presentar sus ofertas ajustadas al modelo de proposición previsto en el pliego de condiciones y aportarán los documentos que en el mismo se señalan.

11º.- PAGO DE LOS GASTOS DE ESTE ANUNCIO DE LICITACION: Serán por cuenta del adjudicatario.

Vitoria-Gasteiz, 29 de octubre de 1998. — EL CONCEJAL DELEGADO DEL AREA DE MEDIO AMBIENTE.

VITORIA-GASTEIZ

DEPARTAMENTO DE PRESIDENCIA

8.070

Concurso para prestación del servicio de asesoría de sexualidad para jóvenes.

El día 27 de noviembre de 1998 se aprobó el expediente de contratación con número 1998/CONASP0228 de prestación del servicio de asesoría de sexualidad para jóvenes.

De conformidad con el artículo 122 del Real Decreto 781/86 los pliegos de condiciones aprobados quedan expuestos al público durante el plazo de 8 días en el Registro General del Ayuntamiento de Vitoria-Gasteiz sito en la Plaza de España s/n (antigua Sala Olaguibel), a efectos de examen por parte de los interesados y en su caso de presentación de reclamaciones que serán resueltas por la Corporación, quedando los pliegos definitivamente aprobados en caso de que aquellas no se produzcan.

Simultáneamente se anuncia concurso para la adjudicación de los mencionados contratos, si bien la licitación se aplazará cuando resulte necesario en el supuesto de que se formulen reclamaciones a los pliegos de condiciones.

Resolución del Ayuntamiento de Vitoria-Gasteiz de fecha 27 de noviembre de 1998.

1º.- OBJETO: Expediente con número 1998/CONASP0228 para prestación del servicio de asesoría de sexualidad para jóvenes.

2º.- TIPO DE LICITACION: 3.449.300 pesetas, mejorable a la baja por los licitadores IVA incluido.

3º.- PLAZO DE EJECUCION: del 1 de febrero al 31 de diciembre de 1999.

4º.- FIANZAS: Provisional: 2% del presupuesto total del contrato, salvo las dispensas previstas en el pliego de condiciones. Definitiva: 4% del presupuesto total del contrato.

5º.- CLASIFICACION DEL CONTRATISTA: No se exige.

6º.- EXAMEN DEL EXPEDIENTE: Los Expedientes podrán ser examinados en el Servicio de Juventud del Departamento de Presidencia del Ayuntamiento de Vitoria-Gasteiz, sito en la calle Santa María número 11 (Casa Etxanobe), Vitoria-Gasteiz, teléfono 945161368, fax 945161355, desde el día hábil siguiente a aquel en que aparezca en el BOLETIN OFICIAL del Territorio Histórico de Alava, B.O.E. o D.O.C.E. y hasta el plazo de presentación de proposiciones.

7º.- RETIRADA DE LA DOCUMENTACION: La retirada de la documentación podrá realizarse en la Oficina central de Atención al Ciudadano del Ayuntamiento de Vitoria-Gasteiz, sita en la Plaza de España, número 1, en el mismo plazo señalado en el apartado anterior.

8º.- PRESENTACION DE PROPOSICIONES:

LUGAR: Las proposiciones deberán ser presentadas en el Registro General del Ayuntamiento de Vitoria-Gasteiz, sito en la Plaza de España, número 1 (Antigua Sala Olaguibel).

EPEA: 1999ko urtarrilaren 5eko ordu bata bitartekoa, iragar-
ki hau Arabako Lurralde Historikoaren ALDIZKARI OFIZIALean
argitaratzen denetik hasita.

ORDUTEGIA: 8:30etik 13:00etara, astegunero.

POSTA BIDEZ IGORTZEA: Kontratazio Arautegi Orokorraren 100. artikuluan adierazitako moduan egin ahal izango da.

9.- ESKAINTZAK AGERIAN JARTZEA: Udaletxean izango da horretarako ekitaldia, eskaintzak aurkezteko epea bukatu ondoren lanegun egokitzen den lehen ostegunean, hau da, 1999ko urtarrilaren 7an, 10:00etan.

10.- ESKAINTZA-EREDUA ETA AURKEZTU BEHARREKO AGIRIAK: Baldintzetan adierazitako ereduari jarraiki egin behar dituzte eskaintzak lehiatzaileek, baita hartan zehaztutako agiriak aurkeztu ere.

11.- LEHIAKETA-IRAGARKI HONEN GASTUEN ORDAINKETA: Esleipena egokitzen zaioren kontura joango da.

Vitoria/Gasteizen, 1998ko urriaren 29an.— INGURUGIRO ARLOKO ZINEGOTZI ORDEZKARIA.

VITORIA/GASTEIZ

LEHENDAKARITZA SAILA

8.070

Gazteentzako sexu-aholkularitza zerbitzua eskaintzeko lehiaketa.

1998ko azaroaren 27an onetsi zen 1998/CONASP0228 zenbakia duen kontratazio dosierra, gazteentzako sexu-aholkularitza zerbitzua eskaintzeko dena.

781/86 Errege Dekretuaren 122. artikuluaen ildotik, jendaurrean egongo dira onetsitako baldintza-orriak, 8 egunez, Gasteizko udaletxeko Erregistro Nagusian —Espainia plaza, z/g;— interesaturik legokeen orok horiek aztertzerik izan dezan, eta, orobat, behar izanez gero, erreklamazioak aurkezterik. Udal batzarrak ebatziko ditu erreklamazio horiek, eta halakorik aurkeztuz ez bada, berriz, behin-betiko onetsitakotzat joko dira baldintza-orriak.

Aldi berean, kontratu hori adjudikatzeko lehiaketa iragaritzen da, nahiz eta lehia atzeratu egingo den beharrezko gertatuz gero, hots, baldintza-orrien kontrako erreklamaziorik aurkezten bada.

Gasteizko Udalaren 1998ko azaroaren 27ko ebazpena.

1.- XEDEA: 1998/CONASP0228 zenbakia duen dosierra, gazteentzako sexu-aholkularitza zerbitzua eskaintzeko dena.

2.- LEHIA-SARIA: 3.449.300 pezeta, BEZ barne. Behera egin ez hobetu ahal izango dute hori lehiatzaileek.

3.- GAUZATZE-EPEA: 1999ko otsailaren 1etik abenduaren 31ra bitartean.

4.- BERMEAK: Behin-behingo: Kontratu-aurrekontu osoaren %2a, Baldintzetan adierazitako salbuespenak salbu.

Behin-betikoa: Kontratu-aurrekontu osoaren %4a.

5.- KONTRATISTAREN SAILKAPENA: Ez da behar.

6.- DOSIERRA AZTERTZEA: Gasteizko Udaleko Gazteen Zerbitzuan aztertu ahal izango dira dosierrak — Santa María kalea, 11 (Etxanobetarren Etxea); Gasteiz; telefonoa: 945-161368, telekopia: 945-161355—, iragarkia Araba Lurralde Historikoaren ALDIZKARI OFIZIALean, E.A.O.n zein E.E.E.O.n agertu ondoren go lehen lanegunetik hasi eta eskaintzak aurkezteko epea bukatu bitartean.

7.- AGIRIAK ESKURATZEA: Gasteizko Udaletxeko Herri-tarrei Laguntzeko Bulego nagusian eskuratu ahal izango dira agiriak — Espainia plaza, 1—, aurreko atalean adierazitako epe berean.

8.- ESKAINTZAK AURKEZTEA:

LEKUA: Gasteizko udaletxeko Erregistro Nagusian —Espainia plaza, 1— aurkeztu beharko dira eskaintzak.

PLAZO: Desde el día siguiente al de la inserción de este anuncio en el BOLETIN OFICIAL del Territorio Histórico de Alava hasta las 13 horas del día 15 de enero de 1999.

HORARIO: De 8:30 a 14:00 horas y de 16:30 a 19:30 horas de lunes a viernes, y de 8,30 a 13,30 horas los sábados.

ENVIO POR CORREO: En las condiciones establecidas en el artículo 100 del Reglamento General de Contratación.

9º.- APERTURA DE PROPOSICIONES: En la Casa Consistorial, a las diez horas del primer jueves hábil siguiente al día de terminación del plazo de presentación de proposiciones, es decir el día 21 de enero de 1999.

10º.- MODELO DE PROPOSICION Y DOCUMENTACION A PRESENTAR: Los licitadores deberán presentar sus ofertas ajustadas al modelo de proposición previsto en el pliego de condiciones y aportarán los documentos que en el mismo se señalan.

11º.- PAGO DE LOS GASTOS DE ESTE ANUNCIO DE LICITACION: Serán por cuenta del adjudicatario.

Vitoria-Gasteiz, 27 de noviembre de 1998.— EL CONCEJAL-DELEGADO DEL SERVICIO DE JUVENTUD.

VITORIA-GASTEIZ

DEPARTAMENTO DE ORDENACION DEL TERRITORIO Y MEDIO AMBIENTE

7.864

Solicitudes de licencias de instalación

Anuncio

Por las personas que se citan a continuación se ha solicitado licencia municipal de instalación de industria en los emplazamientos que se relacionan:

-SOLICITANTE: Corporación Zigor, S.A.

ACTIVIDAD: Investigación, fabricación y comercialización de componentes electrónicos.

EMPLAZAMIENTO: Calle San Miguel de Acha, 4.

-SOLICITANTE: Mayban, S.A.

ACTIVIDAD: Almacén de conductores eléctricos.

EMPLAZAMIENTO: Calle San Miguel de Acha, 2 pb 2-4.

-SOLICITANTE: José de Ezpeleta, S.A.

ACTIVIDAD: Almacén comercial para montaje de muebles de cocina y otros.

EMPLAZAMIENTO: Portal de Zurbano, 3 edif. B pb 5.

- SOLICITANTE: Comercial Tofervit, S.A.L.

ACTIVIDAD: Comercialización de consumibles, utillaje y maquinaria para comercio.

EMPLAZAMIENTO: Calle Barrachi, 2 pb 11.

- SOLICITANTE: Bidrioke, S.L.

ACTIVIDAD: Explotación para ganado porcino para ciclo cerrado.

EMPLAZAMIENTO: Castillo (Alava).

-SOLICITANTE: Iquimesa.

ACTIVIDAD: Consultorio médico (legalización).

EMPLAZAMIENTO: Plaza América, 4.

-SOLICITANTE: Don Manuel Lojo Gómez.

ACTIVIDAD: Bar del Grupo I (legalización).

EMPLAZAMIENTO: José M^a Barandiaran, 2-A.

-SOLICITANTE: Jolasaldi, S.A.

ACTIVIDAD: Equipamiento deportivo (piscinas).

EMPLAZAMIENTO: Comandante Izarduy, 18.

-SOLICITANTE: Doña M^a Teresa Celaya Fdz. de Arroyabe.

ACTIVIDAD: Bar-Cafetería del Grupo I.

EMPLAZAMIENTO: Baiona, 44.

-SOLICITANTE: Doña M^a Silvia Expósito Casais.

ACTIVIDAD: Peluquería canina y accesorios para mascotas.

EMPLAZAMIENTO: Castillo de Ocio, 6.

-SOLICITANTE: El Caserío, S.C.

EPEA: 1999ko urtarrilaren 15eko ordu bata bitartekoa, iragarki hau Araba Lurralde Historikoaren ALDIZKARI OFIZIALEAN argitaratzen denetik hasita.

ORDUTEGIA: 8:30etik 14:00ak arte eta 16:30etatik 19:30ak arte, asteguntan, eta 8:30etatik 13:30ak arte larunbatetan.

POSTA BIDEZ IGORTZEA: Kontratazio Arautegi Orokorren 100. artikuluan adierazitako moduan egin ahal izango da.

9.- ESKAINTZAK AGERIAN JARTZEA: Udaletxean izango da horretarako ekitaldia, eskaintzak aurkezteko epea bukatu ondoren lanegun egokitzen lehen ostegunean, hau da, 1999ko urtarrilaren 21ean, 10:00etan.

10.- ESKAINTZA-EREDUA ETA AURKEZTU BEHARREKO AGIRIAK: Baldintzetan adierazitako ereduari jarraiki egin behar dituzte eskaintzak lehiatzaileek, baita hartan zehaztutako agiriak aurkeztu ere.

11.- LEHIA IRAGARKI HONEN GASTUEN ORDAINKETA: Esleipena egokitzen zaionaren kontura joango da.

Vitoria/Gasteiz, 1998ko azaroaren 27an.— GAZTEEN ZERBITZUKO ZINEGOTZI ORDEZKARIA.

VITORIA/GASTEIZ

LURRALDE ANTOLAKUNTZA ETA INGURUGIRO SAILA

7.864

Instalazio lizentzien eskaerak

Iragarpena

Ondoren adierazten diren pertsonen industri instalazioa egiteko udal lizentzia eskatu dute, azaltzen diren lekuetarako:

- ESKATZAILEA: Corporación Zigor, S.A.

JARDUERA HONETARAKO: Osagai elektronikoen ikerketa, sorketa eta merkaturatzea.

KOKALEKUA: San Migel Atxakoa kalea, 4.

- ESKATZAILEA: Mayban, S.A.

JARDUERA HONETARAKO: Eroale elektrikoaren biltegia.

KOKALEKUA: San Migel Atxakoa kalea, 2, 2-4 pb.

- ESKATZAILEA: José de Ezpeleta, S.A.

JARDUERA HONETARAKO: Sukalde altzariak eta bestelakoak muntatzeko biltegi komertziala.

KOKALEKUA: Zurbanoko atea, 3 -B eraik, 5 pb.

- ESKATZAILEA: Comercial Tofervit S.A.L.

JARDUERA HONETARAKO: Komertziorako makina, tresneria eta erabileraz agortzen diren gauzen merkaturatzea.

KOKALEKUA: Barratxi kalea, 2 -11 pb.

- ESKATZAILEA: Bidrioke, S.L.

JARDUERA HONETARAKO: Ziklo itxian txerri azientaren ustiakuntza.

KOKALEKUA: Castillo (Araba).

- ESKATZAILEA: Iquimesa.

JARDUERA HONETARAKO: Sendagile kontsultategia (legeztatzea).

KOKALEKUA: Amarika plaza, 4.

- ESKATZAILEA: Manuel Lojo Gómez jauna.

JARDUERA HONETARAKO: I taldeko taberna (legeztatzea).

KOKALEKUA: Jose María Barandiaran kalea, 2-A.

- ESKATZAILEA: Jolasaldi, S.A.

JARDUERA HONETARAKO: Kirol horniketa (igerilekuak).

KOKALEKUA: Izardui komandantea kalea, 18.

- ESKATZAILEA: M^a Teresa Celaya Fdz. de Arroyabe.

JARDUERA HONETARAKO: I. taldeko kafetegi-taberna.

KOKALEKUA: Baiona kalea, 44.

- ESKATZAILEA: M^a Silvia Expósito Casais andrea.

JARDUERA HONETARAKO: Txakurren ileapaindegia eta maskotentzako akzesorioak.

KOKALEKUA: Ozioko Gaztelua kalea, 6.

- ESKATZAILEA: El Caserío, S.C.

ACTIVIDAD: Horno de cocción de pan.
EMPLAZAMIENTO: Avenida de Gasteiz, 76.
-SOLICITANTE: Hotel General Alava, S.A.
ACTIVIDAD: Guardería de vehículos.
EMPLAZAMIENTO: Avenida de Gasteiz, 79.
-SOLICITANTE: Diputación Foral de Alava.
ACTIVIDAD: Residencia para grandes minusválidos.

EMPLAZAMIENTO: Paseo Fray Francisco, 20.

Por lo expuesto, se abre información pública a fin de quienes se consideren afectados de algún modo, puedan examinar las documentaciones relacionadas con tales instalaciones, que se hallan de manifiesto en el Servicio de Medio Ambiente (San Prudencio, 30), durante las horas de servicio al público y presentar debidamente justificadas las reclamaciones u observaciones que estimen pertinentes, dentro del término de quince días contados a partir del siguiente, también hábil, al de publicación de este anuncio en el BOLETIN OFICIAL del Territorio Histórico de Alava.

Vitoria-Gasteiz, 12 de noviembre de 1998.— El Jefe del Servicio de Medio Ambiente, JESUS ORTEGA SEGURA.

VITORIA-GASTEIZ

SERVICIO DE PLANEAMIENTO Y GESTION URBANISTICA

7.898

Declaración de la "necesidad de ocupación" de fincas clasificadas como sistema general de equipamiento y viario a este de la calle Los Astrónomos, en el polígono de Santa Lucía.

En sesión ordinaria, celebrada por el Pleno Municipal del Ayuntamiento con fecha 19 de octubre de 1998, se aprobó el siguiente Acuerdo:

"1º. Aprobar definitivamente la "Relación de bienes y derechos afectados" por el expediente expropiatorio de fincas clasificadas como sistema general de "equipamiento y red viaria" situadas al Este de la calle Los Astrónomos, en el polígono de Santa Lucía", rectificando aquella en los dos aspectos mencionados: uno, el de la superficie afectada a la parcela número 23, que se fija en 7.085 m² y otro, el de titularidad de la parcela 18", propiedad de doña M^a Amparo y doña M^a Asunción López de Subijana Martínez de Mandojana.

"2º. Declarar la "necesidad de ocupación" de los bienes afectados, publicando este acuerdo en igual forma que el Decreto en que se decidió la apertura de información pública.

3º.- Abrir el plazo de 15 días desde esta publicación a que se refiere el artículo 24 de la Ley de Expropiación para posible convenio amistoso sobre la adquisición de los bienes, siguiéndose el procedimiento de los artículos siguientes en otro caso."

Lo que se publica a los efectos previstos en el artículo 21 de la Ley de Expropiación.

La documentación de referido expediente se encuentra a disposición de los interesados en el Servicio de Planeamiento y Gestión Urbanística, calle San Prudencio, 30-3ª planta.

Vitoria-Gasteiz, a 29 de octubre de 1998.— El Alcalde-Presidente, JOSE ANGEL CUERDA MONTOYA.

VITORIA-GASTEIZ

SERVICIO DE MEDIO AMBIENTE

7.967

Solicitudes de licencias de instalación

Anuncio

Por las personas que se citan a continuación se ha solicitado licencia municipal de instalación de industria en los emplazamientos que se relacionan:

- SOLICITANTE: Aleaciones Alavesas, S.A.

ACTIVIDAD: Taller de fundición de metales no férricos (traslado).

EMPLAZAMIENTO: Calle San Miguel de Acha, 17.

- SOLICITANTE: Alavesas de Utillajes, S.A.

JARDUERA HONETARAKO: Ogia egosteko labea.

KOKALEKUA: Gasteiz hiribidea, 76.

- ESKATZAILEA: Hotel General Alava, S.A.

JARDUERA HONETARAKO: Ibilgailuen zaindegia.

KOKALEKUA: Gasteiz hiribidea, 79.

- ESKATZAILEA: Arabako Foru Aldundia.

JARDUERA HONETARAKO: Ezintasun handiak dituztenen-tzako egoitzak.

KOKALEKUA: Frai Francisco ibilbidea, 20.

Hori dela eta, informazio publikorako epea zabaltzen da, ins talazio horiek nola edo hala eragiten dietela uste dutenek haiei buruzko agiriak aztertu ahal ditzaten, Ingurugiro Zerbitzuan (San Prudencio kalea, 30 - 1. solairua), jendaurreko orduetan, eta egokitzat jotzen dituzten erreklamazioak edo oharpenak egin, behar diren egiaztagirak erantsiz, hamabost eguneko epean, iragarpen hau Araba Lurralde Historikoaren ALDIZKARI OFIZIAL-lean argitaratzen den egunaren ondorengo lehen astegunetik kontatuta.

Vitoria/Gasteizen, 1998ko azaroaren 12a.— Ingurugiro Zerbitzuko burua, JESUS ORTEGA SEGURA.

VITORIA/GASTEIZ

HIRIGINTZA PLANEAMENTSU ETA GESTIORAKO ZERBITZUA

7.898

Santa Luzia poligonoan, Astronomo kalearen ekialdean dauden hainbat onibar, ekipamendu zein bideetako sistema orokor moduan sailkatutakoak, "okupatzeko beharraren" aldarrikapena.

Udal batzarrak 1998ko urriaren 19an egindako ohiko osoko bilkuran, ondorengo erabaki hau hartu zen:

1. Santa Luzia poligonoko Astronomo kalearen ekialdean dauden hainbat onibar, ekipamenduko zein bideetako sistema orokor moduan sailkatutakoak, desjabetzeko dosierak "ukitutako ondasu eta eskubideen zerrendari" behin betiko onespina ematea, hura bi puntutan aldatuta: bata, 23. onibarrari ukitzen zaion azalera, zein 7.085 m²-koa baita, eta bestea 18. onibarraren titulartasuna, zein M^a Amparo eta M^a Asunción López de Subijana Martínez de Mandojanarena baita.

2. Ukitutako ondasunak "okupatzeko beharra" aldarrikatzea eta erabaki hau jendaurreko informaziorako epea iragarri zuen Dekretua bezala argitaratzea

3. Desjabetze Legearen 24. artikulua aipatzen duen 15 eguneko epea zabaltzea, ondasun horiek salerosteko balizko konponbide hitzartua posibletzeko; bestela ondorengo artikuluek ezarritako prozedurari jarraituko zaio.

Hala ematen da argitaratu, Desjabetzeari buruzko Legearen 21. artikuluan aurrikusitako xedeaz.

Esandako dosierari dagozkion agiriak interesatuen eskura daude Hirigintza Planeamendu eta Gestiorako Zerbitzuan, San Prudencio kalea, 30-3.

Vitoria/Gasteizen, 1998ko urriaren 29an.— Alkate Lehendakaria, JOSE ANGEL CUERDA MONTOYA.

VITORIA/GASTEIZ

INGURUGIRO ZERBITZUA

7.967

Instalazio lizentziak eskuratzeko eskariak

Anuncio

Ondoren adierazten diren pertsonen industri instalazioa egi- teko udal lizentzia eskatu dute, azaltzen diren lekuetarako:

- ESKATZAILEA: Aleaciones Alavesas, S.A.

JARDUERA HONETARAKO: Metal ez ferrikoen fundizio lan- tegia (lekualdaketa).

KOKALEKUA: San Migel Atxakoa kalea, 17.

- ESKATZAILEA: Alavesas de Utillaje, S.A.

ACTIVIDAD: Taller de mecanizado de moldes.

EMPLAZAMIENTO: Calle Capelamendi, 12.

- SOLICITANTE: Enviroil Vasca, S.A.

ACTIVIDAD: Ampliación refinería.

EMPLAZAMIENTO: Calle Zurrupitieta, 34.

- SOLICITANTE: Transportes Ochoa, S.A.

ACTIVIDAD: Control logístico de mercancías.

EMPLAZAMIENTO: Calle la Peña, 2.

- SOLICITANTE: Pablo Castellano Rodríguez.

ACTIVIDAD: Bar del Grupo I.

EMPLAZAMIENTO: Fco. Javier de Landáburu.

- SOLICITANTE: R.K.U Visión, S.A.

ACTIVIDAD: Salas cinematográficas (ampliación).

EMPLAZAMIENTO: Calle Fernán González, 7.

Por lo expuesto, se abre información pública a fin de quienes se consideren afectados de algún modo, puedan examinar las documentaciones relacionadas con tales instalaciones, que se hallan de manifiesto en el Servicio de Medio Ambiente (San Prudencio, 30), durante las horas de servicio al público y presentar debidamente justificadas las reclamaciones u observaciones que estimen pertinentes, dentro del término de quince días contados a partir del siguiente, también hábil, al de publicación de este anuncio en el BOLETIN OFICIAL del Territorio Histórico de Alava.

Vitoria-Gasteiz, 18 de noviembre de 1998.— El Jefe del Servicio de Medio Ambiente, JESUS ORTEGA SEGURA.

VITORIA-GASTEIZ

DEPARTAMENTO DE ORDENACION DEL TERRITORIO Y MEDIO AMBIENTE

Servicio Régimen Jurídico de las Edificaciones

7.970

Cédula de notificación

Por este Ayuntamiento de Vitoria-Gasteiz se está tramitando expediente de legalidad urbanística, habiéndose intentado sin efecto la notificación de la resolución abajo transcrita, e ignorándose el paradero actual del interesado don Rubén Ortiz Moreno, con último domicilio conocido en el Territorio Histórico de Alava y con el fin de notificarle dicha resolución y en cumplimiento de lo dispuesto por la Ley sobre la práctica de la notificación de los actos administrativos, seguidamente y a los efectos descritos, se transcribe literalmente la resolución recaída en el expediente de referencia:

Decreto del Concejal-Delegado del Area de Ordenación del Territorio y Vivienda, de fecha 3 de agosto de 1998, cuyo tenor literal es el siguiente:

" RESULTANDO que mediante Decreto de 16 de junio de 1998 se concedió a don Rubén Ortiz Moreno un plazo de quince días para alegar y presentar cuantos documentos y justificaciones estimare convenientes en relación a las obras que sin licencia municipal había realizado en la calle Florida 86, bajo (Bar Donnay) consistentes en:

Colocación de una antena parabólica en fachada del local contiguo sin uso, discurriendo el cableado por la propia fachada, contraviniendo las ordenanzas municipales.

RESULTANDO que transcurrido el plazo concedido no se ha presentado alegación, documento o justificante alguno.

CONSIDERANDO que las obras no son legalizables al contravenir el Plan General de Ordenación Urbana de Vitoria-Gasteiz.

CONSIDERANDO que conforme al artículo 185.2 en relación con el 184 de la Ley del Suelo, en caso de que el otorgamiento de la licencia fuera contrario a las prescripciones del plan o de las ordenanzas procede, ordenar la demolición de lo indebidamente construido a costa del interesado y, a tenor del artículo 52 del Reglamento de Disciplina Urbanística, la reposición de los bienes afectados al estado anterior a la producción de la situación ilegal.

JARDUERA HONETARAKO: Moldeak mekanizatzeoko lantegia.

KOKALEKUA: Kapelamendi kalea, 12.

- ESKATZAILEA: Enviroil Vasca, S.A.

JARDUERA HONETARAKO: Birfindegia handitzea.

KOKALEKUA: Zurrupitieta kalea, 34.

- ESKATZAILEA: Transportes Ochoa, S.A.

JARDUERA HONETARAKO: Merkatalgaien kontrol logistikoa.

KOKALEKUA: Haitz kalea, 2.

- ESKATZAILEA: Pablo Castellano Rodríguez.

JARDUERA HONETARAKO: I taldeko taberna.

KOKALEKUA: F. Xabier Landaburu kalea.

- ESKATZAILEA: R.K.U. Visión, S.A.

JARDUERA HONETARAKO: Zinema aretoak (handitzea).

KOKALEKUA: Fernan Gonzalez kalea, 7.

Hori dela eta, informazio publikorako epea zabaltzen da, instalazio horiek nola edo hala eragiten dietela uste dutenek haiei buruzko agiriak aztertu ahal dituzaten, Ingurugiro Zerbitzuan (San Prudencio kalea, 30), jendaurreko orduetan, eta egokituz jotzen dituzten erreklamazioak edo oharpenak egin, behar diren egiaztagiriak erantsiz, hamabost eguneko epean, iragarpen hau Araba Lurralde Historikoaren ALDIZKARI OFIZIALEAN argitaratzen den egunaren ondorengo lehen astegunetik kontatuta.

Vitoria/Gasteizen, 1998ko azaroaren 18a.— Ingurugiro Zerbitzuko Burua, JESUS ORTEGA SEGURA.

VITORIA/GASTEIZ

LURRALDE ANTOLAKUNTZA ETA INGURUGIRO SAILA

Eraikuntzen Legezko Jaurbiderako Zerbitzua

7.970

Jakinarazpen-zedula

Hirigintza-legezko tasanari buruzko dosierra bideratzen ari da Gasteizko Udala, eta, saiatu arren, ezinezko gertatu da behean hitzez hitz jasotzen den ebazpenaren berri Rubén Ortiz Moreno jaun interesatuari ematea, ez baita non diren jakiterik izan, azken bizileku ezaguna Araba Lurralde Historikoan bazuten ere. Hortaz, hitzez hitz jasotzen da ondoren dossier horretan egokitutako ebazpena, horiek jakinaren gainean jartzearren, administrazio-egintzak jakinarazteari buruz Legean xedatutakoaren ildotik:

Lurralde Antolakuntza eta Etxebizita Arloko zinegotzi ordezkariaren Dekretua, 1998ko abuztuaren 3koa, zeinek honela baitio hitzez hitz:

"1998ko ekainaren 16ko Dekretu baten bidez, hamabost eguneko epea eman zitzaion Rubén Ortiz Moreno jaunari, egokituz zituen agiri eta justifikazioak agertu eta azaldu zituzten, Florida kaleko 86.ean (behea) — Donnay taberna— udal lizentziarik gabe egindako ondorengo obra hauek zirela eta:

Antena paraboliko bat jartzea, erabilerarik ez duen ondoko aretoaren fatxadan, kableak fatxadaren beraren gainetik eramanda, udal ordenantzetan xedatutakoa hautsiz.

Epe hori igaro bada ere, ez da aurkeztu inongo alegazio, agiri edo justifikatze-agiririk.

KONTUAN izanik obra horiek ezin direla legeztatu, Gasteizko Hiri Antolakuntzarako Plangintza Orokorraren kontrako artikulua kontrakoa izaki.

KONTUAN IZANIK indarrean den Lurzoruari buruzko Legearen 185.2 eta 184 artikuluetan ezarritakoaren arabera, baldin eta lizentzia ematea Plangintzan edo ordenantzetan jasotakoaren kontrakoa bada, modu ezegokian egindako obrak interesatuaren kontura eraisteko aginduko dela, eta, Hirigintza Disziplinaren Araudiaren 52. artikulua ildotik, eragindako ondasunak legez kontrako jardueraz aurretiko egoerara bihurtzeko galdutako dela.

RESUELVE:

Primero.- Ordenar la inmediata paralización de las obras que sin licencia se están llevando a cabo en la calle Correría, 99-2º.

Segundo.- Requerir a don Juan José Solís Carrasco para que en el plazo de dos meses solicite la oportuna licencia, debiendo aportar proyecto de arquitecto debidamente visado por su colegio profesional.

Tercero.- Dese traslado del presente Decreto a la Policía Municipal para la observancia y cumplimiento de la paralización de las obras dispuesta.

Cuarto.- Notifíquese la presente resolución a los interesados, haciéndoles saber que la misma pone fin a la vía administrativa y contra ella puede interponerse recurso contencioso-administrativo, ante la Sala de lo Contencioso-Administrativo del Tribunal Superior de Justicia del País Vasco, en el plazo de dos meses a partir de su notificación; con carácter previo deberá notificarse a este Ayuntamiento la interposición del recurso contencioso-administrativo en un escrito en el que podrán los interesados señalar los motivos de oposición a la presente resolución."

Para que sirva de notificación a don Juan José Solís Carrasco, se inserta dicha resolución en el BOLETIN OFICIAL del Territorio Histórico de Alava, haciéndole saber que los plazos expresados, se computan a partir del día siguiente al de su publicación en el BOLETIN OFICIAL del Territorio Histórico de Alava.

El Jefe del Servicio del Régimen Jurídico de las Edificaciones.— FRANCISCO JAVIER VILLAVERDE.

ZIGOITIA

7.841

Anuncio

De conformidad con lo dispuesto en los artículos 34.3 y 15 de la Norma Foral Presupuestaria de las Entidades Locales y no habiéndose formulado reclamaciones ni observaciones de ningún tipo contra el acuerdo de aprobación inicial del expediente de Crédito Adicional número 1/98, dicho expediente queda definitivamente aprobado, en la forma siguiente:

Partida Presupuestaria: 511.734.000.

Denominación: Mejora del pavimento en diversos caminos del término municipal.

Importe: 12.389.007 pesetas.

Este expediente se financia con cargo a los recursos que se relacionan, resumidos por Partidas Presupuestarias:

Partida Presupuestaria: 870.001.

Denominación: Remanente líquido de Tesorería.

Importe: 12.389.007 pesetas.

Lo que se hace público para general conocimiento.

En Gopegui, a 18 de noviembre de 1998.— El Alcalde-Presidente, JOSE ANTONIO SAEZ DE CAMARA.

ZUIA

7.866

Anuncio

El Ayuntamiento Pleno en sesión celebrada el día 13 de los corrientes, acordó aprobar el expediente de Crédito Adicional número 4/1998.

De conformidad con lo dispuesto en el artículo 34 de la N.F. 3/91 de 25 de marzo, el citado expediente se expone al público por el plazo de quince días durante los cuales podrán los interesados examinarlo y presentar cuantas reclamaciones estimen pertinentes, ante el Pleno.

El expediente se considerará definitivamente aprobado si durante el citado plazo no se presentasen reclamaciones.

Lo que se publica para general conocimiento.

En Murguía, a 19 de noviembre de 1998.— El Alcalde-Presidente, JOSE M^º IBÁÑEZ LOYO.

EBATZI DU:

Lehena.- Hedegile kaleko 99.eko 2. solairuan lizentziarik gabe egiten ari diren obrak berehalakoan bertan-behera utz daitezela agintzea.

Bigarrena.- Juan José Solís Carrasco jaunari galdatzea bi hilabeteko epean eska dezala behar den lizentzia; horretarako, arkitektoaren proiektua aurkeztu beharko du, Lanbideko Elkar-goak behar bezala ontzat emanda.

Hirugarrena.- Eman bekio Udaltzaingoiari dekretu honen berri, agindutako obra-gelditzea zaindu eta betearaz dezan.

Laugarrena.- Eman bekie interesatuei ebazpen honen berri baita administrazio bidea horrenbestez agortuta geratuko dela jakinarazi ere; eta administrazioarekiko auzitarako errekurtsioa aurkez dezaketela horren kontra Euskal Herriko Auzitegi Nagusiko Administrazioarekiko Auzitarako Salaren aurrean, jakinarazpenaren ondorengo bi hilabeteko epean; lehenik, ordea, administrazioarekiko auzitarako errekurtsio hori aurkezteko asmoaren berri Udalarri berari eman beharko zaio idatziz, ebazpenaren kontra joateko arrazoiak azalduz nahi izanez gero."

Juan Jose Solís Carrasco jaunarentzat jakinarazpena izan dadin, ebazpen hori Araba Lurralde Historikoaren ALDIZKARI OFIZIALEAN argitaratzen da, eta jakinarazten zaio adierazitako epe guztiak hau bertan argitaratzen den egunaren biharamuntetik kontatuko direla.

Eraikuntzen Legezko Jaurbiderako Zerbitzuko burua.— FRANCISCO JAVIER VILLAVERDE.

ZIGOITIA

7.841

Iragarpena

Toki Entitateen Aurrekontuei buruzko Foru Arauaren 34.3 eta 15 artikuluetan xedatutakoekin bat eta 1/98 zenbakiko Kreditu Gehigarria espedientea hasierako onespren erabakiaren aurka inolako erreklamaziorik ez eta oharpenik egin ez denez, espediente hori behin-betiko onestutzat hartzen da, ondorengo eran:

Aurrekontu Partida: 511.734.000.

Izena: Udalbarrutiko zenbait bideetan zoladura hobetzea.

Zenbatekoa: 12.389.007 pezeta.

Espediente hori jarraian zerrendatzen diren baliabideen kontura finantzatzen da, Aurrekontu Partidetan laburbilduz:

Aurrekontu Partida: 870.001.

Izena: Diruzaintzako gerakin likidoa.

Zenbatekoa: 12.389.007 pezeta.

Denek jakin dezaten argitaratzen da.

Gopegi, 1998ko azaroaren 18a.— Alkate-Udalbatzarburua, JOSE ANTONIO SAEZ DE CAMARA.

ZUIA

7.866

Iragarpena

Udalbatzak, aurtengo 13an egindako bilkuran, 4/1998 zenbakiko Kreditu Gehigarria espedientea onestea erabaki zuen.

Martxoaren 25eko 3/91 Foru Arauaren 34. artikuluan xedatutakoarekin bat, espediente hori jendaurrean jartzen da hama-bost eguneko epean denbora horretan ineteresa dutenek azter ahal izango dute eta bidezkoak iruditzen zaizkien erreklamazioak, Udalbatzaren aurrean aurkez.

Espedientea behin-betiko onestutzat hartuko da baldin eta denbora horretan erreklamaziorik aurkezten ez bada.

Denek jakin dezaten argitaratzen da.

Murguía, 1998ko azaroaren 19a.— Alkate-Udalbatzarburua, JOSE M^º IBÁÑEZ LOYO.

ZUIA

7.867

Aprobación del expediente de normalización de fincas.**Anuncio**

El Ayuntamiento Pleno en sesión celebrada el día 13 de los corrientes, acordó aprobar el expediente de normalización de las fincas 12 y 14-A manzana 6 polígono 101 de Murguía de acuerdo con el proyecto presentado, dejando constancia que el proyecto de urbanización que afecta a esta última parcela habrá de incluir el ámbito original de misma y no el resultante de esta normalización.

El citado expediente se expone al público por el plazo de un mes, durante el cual podrán los interesados presentar cuantas alegaciones estimen pertinentes.

En Murguía, a 20 de noviembre de 1998.— El Alcalde-Presidente, JOSE M^a IBAÑEZ LOYO.

ZUIA

7.867

Finken normalizatze espedientearen onespena**Iragarpena**

Udalbatzak, aurtengo 13an egindako bilkuran, aurkeztutako proiektuarekin bat, Murgiako 101 poligonoko 6 etxaldeko 12 eta 14-A finken normalizatze espediente onestea erabaki zuen, jakinenez jarriz azken lursail hori atxikitzen duen urbanizatze egitasmoa bere jatorrizko eremuan sartu behar dela eta ez normalizatze honetatik iritetzen dena.

Espediente hori jendaurrean jartzen da hilabeteko epean, denbora horretan interesa dutenek bidezkoak iruditzen zaizkien zenbait alegazio aurkez dezakete.

Murguía, 1998ko azaroaren 20a.— Alkate-Udalbatzarburua, JOSE M^a IBAÑEZ LOYO.


**OTRAS ADMINISTRACIONES PUBLICAS
BESTE ADMINISTRAZIO PUBLIKOAK**
**ADMINISTRACION AUTONOMA VASCA****GOBIERNO VASCO**

DEPARTAMENTO DE TRANSPORTES Y OBRAS PUBLICAS

Dirección de Aguas

7.887

Información pública

El Ayuntamiento de Arrazua-Ubarrundia, con domicilio en Uribea 12, 01520 Durana, Alava, solicita la correspondiente autorización administrativa para llevar a cabo el vertido de aguas residuales procedentes de la localidad de Nanclares de Gamboa, previo tratamiento mediante dos fosas sépticas conectadas a granjas drenantes, al embalse de Ullibarri-Gamboa, según consta en el proyecto, término municipal de Arrazua-Ubarrundia (Alava).

Se trata del vertido de la localidad de Nanclares de Gamboa, mediante dos fosas sépticas, conectadas a zanjas drenantes, que recoge las aguas fecales de 14 personas, estimando un caudal medio anual de 1.022 m³/año. El vertido resultante cumple los parámetros de la tabla 3 del Anexo al Título IV del RDPH, con los siguientes valores:

pH: comprendido entre 5,5 y 9,5.

MES (mg/l): 80.

DQO (mg/l): 160.

DBO (mg/l): 40.

Detergentes (mg/l): 2.

Aceites y grasas (mg/l): 20.

Lo que se hace público para general conocimiento por un plazo de treinta días, contados a partir del siguiente a la fecha del BOLETIN OFICIAL del Territorio Histórico de Alava, en que se publique este anuncio, a fin de que quienes se consideren perjudicados con la autorización solicitada, puedan presentar sus reclamaciones, durante el indicado plazo, en la Alcaldía del Ayuntamiento de Arrazua-Ubarrundia (Alava), o en estas oficinas sitas en Duque de Wellington 2, Edificio Lakua 1, 9^a planta 01010, Vitoria-Gasteiz, donde estará de manifiesto el expediente de que se trata.

Vitoria-Gasteiz, a 30 de septiembre de 1998.— El Director de Aguas, RAFAEL URIBE LARRAURI.

EUSKAL AUTONOMIA ADMINISTRAZIOA**EUSKO JAURLARITZA**

GARRAIO ETA HERRILAN SAILA

Uren Zuzendaritza

7.887

Jendaurreko informazioa

Arrazua-Ubarrundiako Udalak, zeinak Duranan Uribea kaleko 12an (01520) baitu helbidea, administrazio baimena eskatu du proiektuaren arabera, Langara Ganboako hondakin urak drenatzeko erretenekin lotutako bi hobi septikotan izan ondoren udalerrian bertan Uribarri-Gamboa urtegiara isurtzeko.

Baimena Langara Ganboako hondakin urak isurtzeko eskatu da. 14 pertsonaren ur beltzak drenatzeko erretenekin lotutako bi hobi septikotan bilduko dira isuri aurretik, urtean batz bestea 1.022 m³. Hondakin urek Ur Jabari Publikoaren Arautegiaren IV Idazpuruaren Eranskineko 3. taulan ezarritako parametroak bete beharko dituzte isurtzeko. Hona hemen parametroen balioak:

pH: 5,5 - 9,5.

Partikula solidoak (mg/l): 80.

KBO (mg/l): 160.

BBO (mg/l): 40.

Detergenteak (mg/l): 2.

Olio eta koipeak (mg/l): 20.

Hori guztia orok jakin dezan ematen da argitara, iragarkia Arabako Lurralde Historikoaren ALDIZKARI OFIZIALEAN argitaratu eta bihamunetik aurrera kontatzen hasi eta hogeita hamar eguneko epean, eskatutako baimenak kalteak eragiten dizkietela irizten dutenek erreklamazioak aurkez ditzaten, Arrazua-Ubarrundiako udaletxean (Arabako) edo Vitoria/Gasteizko Wellington Dukearen 2an Lakua 1eko 9. ean, kasuan kasuko espediente ikusgai izango baitute, nahi duenak azter dezan.

Vitoria/Gasteiz, 1998ko irailaren 30a.— Uren zuzendaria, RAFAEL URIBE LARRAURI.

DEPARTAMENTO DE CULTURA

VICECONSEJERIA DE CULTURA, JUVENTUD Y DEPORTES

7.942

RESOLUCION de 11 de noviembre de 1998, del Viceconsejero de Cultura, Juventud y Deportes, por la que se abre un período de información pública del expediente de Bien Cultural Calificado, con la categoría de monumento, de la torre Negorta de Zuaza-Ayala (Alava), para adecuar su delimitación y adaptar el expediente incoado a las prescripciones legales de la Ley 7/1990, de 3 de julio, del Patrimonio Cultural Vasco.

Mediante resolución de la Dirección de Patrimonio Histórico-Artístico, de 15 de marzo de 1987 (publicado en el BOPV número 124 de 27 de junio y en el BOE número 157 de 1 de julio de 1988 corrigiendo errores en el número 197 de 17 de agosto de 1988), se acordó tener por incoado expediente de declaración de monumento histórico, como bien de interés cultural, a favor de la torre de Negorta de Zuaza-Ayala, estableciendo una delimitación que incluía el mencionado bien y un radio de protección de 100 metros en torno al mismo. En el BOPV de 2 de diciembre de 1988 se abrió una nueva información pública del expediente mencionando la conformidad al respecto de la Junta Asesora de Patrimonio Monumental de Euskadi.

La Comunidad Autónoma del País Vasco, al amparo del artículo 149.1.28 de la Constitución y a tenor del artículo 10.19 del Estatuto de Autonomía, asumió la competencia exclusiva en materia de patrimonio cultural, así como el cumplimiento de las normas y obligaciones que estableció el Estado para la defensa del mismo contra la exportación y la expoliación mediante el Real Decreto 3.068/1980, de 26 de septiembre.

En ejercicio de la competencia asumida, se aprueba la Ley 7/1990, de 3 de julio, del Patrimonio Cultural Vasco. A tenor de la Disposición Adicional Primera, aquellos bienes declarados de interés cultural conforme a la normativa anterior pasan a considerarse bienes culturales calificados. Por otro lado, la Disposición Transitoria Segunda dispone que los expedientes de protección incoados con anterioridad a la entrada en vigor de dicha Ley quedarán sometidos a lo que prescribe ésta.

No obstante lo anterior, la Ley 7/1990, del Patrimonio Cultural Vasco, exige en su artículo 12 una serie de extremos que no eran exigidos por la legislación anterior, pero que a fin de lograr que la mencionada Ley sea efectiva en su aplicación es necesario dotar de dichos extremos a los expedientes tanto incoados como cerrados que carezcan de los mismos. El expediente de calificación de la torre Negorta de Zuaza-Ayala carece de alguno de los citados extremos, por lo que a fin de incorporarlos, se estima conveniente proceder a la adaptación del mismo.

Asimismo, se ha procedido a una más concreta determinación de la delimitación establecida en la resolución de incoación del expediente, por lo que se adecúa la misma.

En consecuencia,

RESUELVO:

Primero.- Abrir un período de información pública del expediente de Bien Cultural Calificado, con la categoría de monumento, de la torre Negorta de Zuaza-Ayala (Alava), para adecuar su delimitación y adaptar el expediente incoado a las prescripciones legales de la Ley 7/1990, de 3 de julio, del Patrimonio Cultural Vasco.

Segundo.- Delimitar la torre Negorta conforme a lo indicado en el Anexo I y la descripción que figura en el Anexo II, estableciendo el Régimen de Protección que se incorpora en el Anexo III, dejando sin efecto la delimitación establecida en su día en la resolución de incoación del expediente.

Tercero.- Abrir un período para dar audiencia a los interesados y proceder a la información pública de la tramitación del expediente de Bien Cultural Calificado, con la categoría de monumento, de la torre Negorta de Zuaza-Ayala, para adecuar su delimitación y adaptar el expediente incoado a las prescripciones legales de la Ley 7/1990, de 3 de julio, del Patrimonio Cultural Vasco, para que, durante el plazo de 20 días, contados a partir del día siguiente a la publicación de esta resolución en el

KULTURA SAILA

KULTURA, GAZTERIA ETA KIROL SAILORDETZA

7.942

ERABAKIA, 1998ko azaroaren 11koa, Kultura, Gazteria eta Kirol Sailburuordearena, Zuaza-Aiarako (Araba) Negorta dorrea Kultura Ondasun gisa, monumentu izendapenez sailkatzeko espedientea jendaurrean jartzeko dena, bere mugapena eta hasitako espedientea Euskal Kultura Ondareari buruzko uztailaren 3ko 7/1990 Legeak xedatutako preskripzioei egokitzeko.

1987ko martxoaren 15eko Historia-Arte Ondarearen Zuzendaritzaren Erabakiaren bitartez, Kulturaren aldetik Ogasun Interesgarri gisa, Zuaza-Aiarako Negortako dorrea monumentu historiko aldarrikatzeko espedientea hasitzat jotzea xedatu zen (ekainaren 27ko EHAA, 124. zenbakian eta 1988ko uztailaren 1eko EBO, 157. zenbakian argitaratuz, azken honen akatsak 1988ko abuztuaren 17ko EBO, 197. zenbakian egonez), aipatu ondasuna eta bere inguruan 100 metrotako babes erradio bat ezarri. 1988ko abenduaren 2ko EHAA jendaurrean jarri zen berriz ere espediente, honi buruzko Euskadiko Ondare Monumentalaren Aholku-Batzordearen oneritziaren berri emanaz.

Euskal Autonomi Elkarteak Kultura Ondareari dagokion erantzukizun osoa hartu zuen bere gain, Konstituzioaren 149.1.28 atalari jarraituz eta Autonomi Estatutuaren 10.19 atalaren arabera. Era berean, ondare hori esportaziotik eta espoliatziotik babesteko Estatuak ezarritako arauak errespetatzeko konpromezua ere hartu zuen irailaren 26ko 3.068/1980 Errege Dekretuaren arabera.

Eskuratutako eskumenaz baliatuz, Euskal Kultur Ondareari buruzko uztailaren 3ko 7/1990 Legea onartu zen. Aldibaterako xedapenetatik lehenengoak dioenez, aurreko legeriaren arabera ondare historiko-artistiko izendatutakoak sailkatutako kultura ondaretzat joko ziren aurrerantzean. Bestalde, Bigarren Aldi Baterako Erabakiak Lege hau indarrean jarri baino lehenago hasiera emandako babes espedienteek Lege honek xedatutakora meneratu beharko direla adierazten du.

Aurrekoa horrela izanda ere, Euskal Kultura Ondareari buruzko 7/1990 Legeak bere 12. artikuluan lehengo legeriak galdatzen ez zituen hainbat betebeharrak ezartzen ditu, Lege hori eraginkorra izatea lortzeko berau aplikatzean, beharrezkoa delarik aipatu betebeharrak hoiak betetzea kontutan hartu ez dituzten hasitako nahiz itxita aurkitzen diren espedienteek. Zuaza-Aiarako Negorta dorrea sailkatzeko espedienteak aipatu betebeharrak guztiak ez ditu kontutan hartu, horrela, hau sartzeko, berau egokitzeari ekitea komenigarri erizten da.

Bestalde, espedienteak hasteko emandako erabakian ezarritako mugapena zehazteari ekin zaio, berau egokituz.

Ondorioz, hauxe

ERABAKI DUT:

Lehenengoa.- Zuaza-Aiarako (Araba) Negorta dorrea Kultura Ondasun gisa monumentu izendapenez sailkatzeko espedienteak jendaurrean jartzea, bere mugapena eta hasitako espedienteak Euskal Kultura Ondareari buruzko uztailaren 3ko 7/1990 Legeak xedatutako preskripzioei egokitzeko.

Bigarrena.- Zuaza-Aiarako Negorta Dorrea mugapetzea I. Eranskinean adierazten den moduan eta II. Eranskinean agertzen den deskribapenaren arabera, III. Eranskinean gehitzen den Babes Erregimena ezarri eta bere egunean espedienteari hasiera emandako Erabakiak ezarritako mugapena indarrak gabe utzi.

Hirugarrena.- Zuaza-Aiarako Negorta Dorrea Kultura Ondasun gisa, monumentu izendapenez sailkatzeko espedienteak jendaurrean jartzeko dena, bere mugapena eta hasitako espedienteak Euskal Kultura Ondareari buruzko uztailaren 3ko 7/1990 Legeak xedatutako preskripzioei egokitzeko espedienteak dela eta interesdunei entzuteko eta jendaurrean jartzeko epea irekiz, bidezkatat jotzen diren arrazoibideak egin eta agiriak aurkeztu ahal izateko hogeitau eguneko epea emanaz behin Euskal

Boletín Oficial del País Vasco, se puedan efectuar las alegaciones y presentar la documentación que se estime oportuna, como previenen los artículos 84 y 86 de la Ley 30/1992, del Régimen Jurídico de las Administraciones Públicas y del Procedimiento Administrativo Común, encontrándose el expediente de manifiesto en el Centro de Patrimonio Cultural Vasco del Gobierno Vasco, sito en la calle Duque de Wellington número 2, de Vitoria-Gasteiz.

Cuarto.- Continuar la tramitación del expediente, de acuerdo con las disposiciones en vigor.

Quinto.- Notificar la presente resolución a los interesados, al Ayuntamiento de Ayala y a los Departamentos de Cultura y de Urbanismo de la Diputación Foral de Alava, así como al Departamento de Ordenación del Territorio, Vivienda y Medio Ambiente del Gobierno Vasco.

Sexto.- Publicar la presente resolución en el Boletín Oficial del País Vasco y en el BOLETIN OFICIAL del Territorio Histórico de Alava, para su general conocimiento.

En Vitoria-Gasteiz, a 11 de noviembre de 1998.— El Viceconsejero de Cultura, Juventud y Deportes, JOSE M^a AGIRRE ESKISABEL.


Herriko Agintaritzaren Aldizkarian argitaratu ebazpen hau eta hurrengo egunetik kontatzen hasita, Herri Administrazioen Lege Jaurbidearen eta Guztientzako Administrazio Ihardunbideari buruzko 30/1992 Legearen 84. eta 86. ataletan xedatutakoaren arabera. Eusko Jaurlaritzako Euskal Kultur Ondarearen Zentruan egongo da aztergai espediente, Wellingtongo Dukea kalea 2.a, Vitoria/Gasteiz, helbidean.

Laugarrena.- Saikatzeko espedientearekin aurrera jarraitzea, indarrean dauden xedapenekin bat etorritz.

Bostgarrena.- Erabaki hau jakinaraztea interesdunei, Aiara-ko Udalari, Arabako Foru Aldundiko Kultura eta Hirigintza Sailei eta Eusko Jaurlaritzako Lurralde Antolamendu, Etxebizitza eta Ingurugiro Sailari.

Seigarrena.- Erabaki hau Euskal Herriko Agintaritzaren Aldizkarian eta Arabako Lurralde Historikoaren ALDIZKARI OFIZIALEAN argitaratzea, denek horren berri izan dezaten.

Vitoria/Gasteiz, 1998ko azaroak 11.— Kultura, Gazteria eta Kirol sailburuordea, JOSE M^a AGIRRE ESKISABEL.

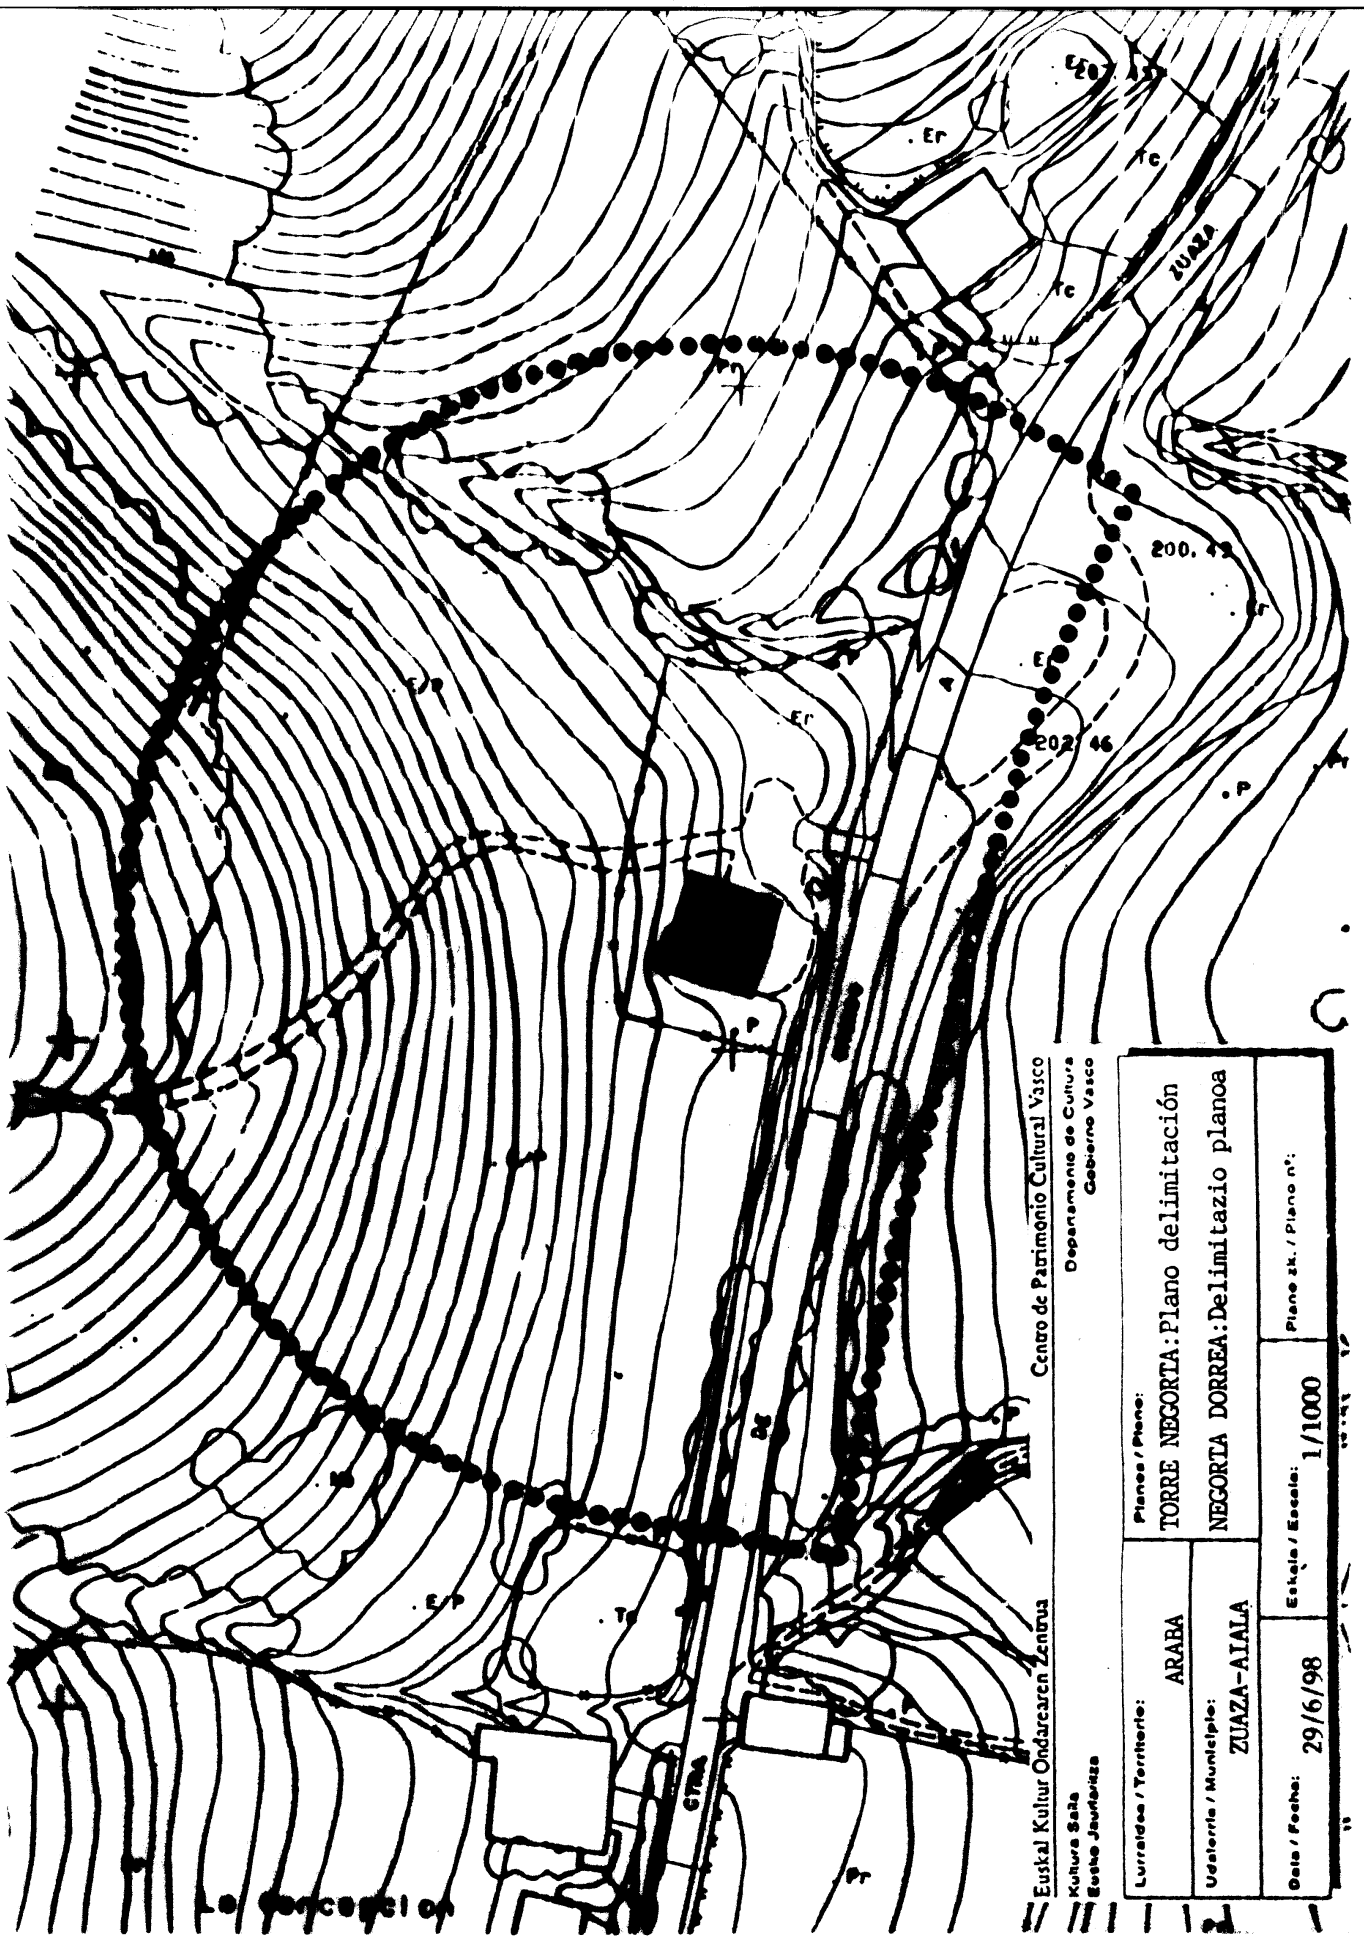

Le. Concepción

Euskal Kultur Ondarearen Zentrua
 Kultura Saia
 Eusko Jaurlaritzan

Centro de Patrimonio Cultural Vasco
 Departamento de Cultura
 Gobierno Vasco

Lurraldea / Territory:	ARABA	Planoa / Plano:	TORRE NEGORTA: Plano delimitación
Udalerria / Municipio:	ZUAZA-AIALA		NEGORTA DORREA: Delimitazio planoa
Data / Fecha:	29/6/98	Eskala / Escala:	1/1000
			Plano zk. / Plano n.º:

conserva la disposición general de la original, habiendo sido completada con nuevas piezas en las zonas en que las originales se habían perdido definitivamente, así como en la cubierta. Sobre este sistema portante se superpone uno nuevo, en base a perfilaría metálica, que permite el uso del edificio con los requerimientos de acciones exigidas por normativa permitiendo, por otro lado, una lectura diferenciada entre los elementos que provienen de la recuperación del edificio original con respecto a los de reciente aparición. Este mismo criterio de diferenciación se ha seguido en la disposición de los nuevos elementos de cerramiento, distribución e instalaciones de diversa índole realizadas tanto en el exterior como en el interior de la edificación.

ANEXO III

Regimen de protección de la Torre Negorta en Zuaza-Ayala (Alava) como monumento calificado.

CAPITULO I: Caracter del régimen de protección.

Artículo 1.- Objetivo del régimen de protección.

El presente régimen de protección tiene justificada su redacción según el artículo 12 de la Ley 7/1990, de 3 de julio, sobre Patrimonio Cultural Vasco, en base a la incoación de expediente para la declaración de la Torre Negorta de Zuaza-Ayala como monumento calificado y tiene carácter vinculante, tal como se prevé en el artículo 28.1 de la misma ley y en el artículo 19 de la Ley 6/1998, de 13 de abril, sobre régimen del suelo y valoraciones, sin perjuicio de que los instrumentos de planeamiento aplicables establezcan condiciones más restrictivas tendentes a la conservación del patrimonio.

Artículo 2.- Ambito de aplicación.

El régimen de protección que se fija a continuación será de aplicación para la Torre Negorta y todos aquellos elementos que se encuentren dentro de la delimitación que se establece de forma inherente a su calificación como monumento, definida de la siguiente forma: hacia el Oeste un ámbito sensiblemente semicircular comprendido dentro de un trazado con centro en la propia torre y 90 metros de radio, hacia el Este una línea paralela situada a 15 metros del eje de la carretera Okondo-Zuaza. Por el Sur y Norte el perímetro queda cerrado con sendos tramos rectos perpendiculares al borde Este y tangentes al semicírculo.

CAPITULO II. Regimen general.

Artículo 3. Planeamiento urbanístico.

El planeamiento urbanístico aplicable al bien incluido en el presente régimen de protección, requerirá el informe a que hace mención el anteriormente citado artículo 28.1 de la Ley 7/1990, de 3 de julio, del Patrimonio Cultural Vasco, el cual incluirá el grado de armonización de cualquier intervención incluidas las de nueva planta.

Artículo 4. Prescripciones generales.

1.- Las intervenciones constructivas a realizar sobre el monumento estarán sujetas a lo dispuesto en este régimen de protección, no pudiendo ser derribada, ni total ni parcialmente; salvo en los términos establecidos por el artículo 36 de la Ley 7/1990, del Patrimonio Cultural Vasco. De no ser así, será obligatoria la restitución íntegra del edificio.

2.- El propietario del bien afecto al presente régimen de protección vendrá obligado al cumplimiento de las obligaciones de conservación, cuidado y protección impuestas por la Ley 7/1990, de Patrimonio Cultural Vasco en sus artículos 20 y 35, y en el artículo 19 de la Ley 6/1998, sobre el régimen del suelo y valoraciones. La publicación de este régimen de protección producirá los efectos del requerimiento necesario de conservación a fin de la aplicación del epígrafe 5 del artículo 36 de la Ley de Patrimonio Cultural Vasco.

3.- Todos los bienes afectos al presente régimen de protección estarán sujetos en cuanto al régimen de autorización, uso, actividad, defensa, sanciones, infracciones y demás extremos a lo previsto en la Ley 7/1990.

CAPITULO III. Régimen específico.

Artículo 5.- Proyectos de intervención.

La realización de cualquier intervención, irá precedida del correspondiente proyecto técnico realizado por arquitecto superior que demuestre la validez de la intervención que se propone y que como mínimo contendrá:

korra gordetzen duena; jatorrizko piezak behin betiko galdutako tokietan berriez osatu da; teiltuan ere beste hainbeste egin da. Sistema euskarri honen gainean beste berri bat jarri da, metalizko profilekin egina: azken honek, batetik, eraikina araudiak eskatutakoei erantzunez erabiltzea ahalbidetzen du; eta, bestetik, jatorrizko eraikuntzatik berreskuratu diren elementuak eta oraintsu ipini direnak bereiztea. Eraikinarean kanpoko nahiz barruko aldean egin diren itxiera, banaketa eta hainbat motatako instalazioen elementu berrien antolamenduan bereizketa-irizpide berau jarraitu da.

III. ERANSKINA

Zuataz-Aiarako (Araba) Negorta dorreari, monumento kalifikatua den aldetik, eman behar zaion babeserako arautegia.

I. ATALBURUA: Babes arautegiaren izaera.

1. atala.- Babes arautegiaren helburua.

Babes Arautegi hau Euskal Kultura Ondareari buruzko uztailaren 3ko 7/1990 Legearen 12. atalaren arabera osatu da eta Zuataz-Aiarako Negorta Dorrea Sailkatutako monumentu izendatzeko hasitako espedientearen oinarriturik dago. Araubidea, halaber, loteslea da lege horren 28. 1 atalean eta 6/1998, apirilaren 13ko Lurzoruaren Erregimen eta Balorazioei buruzko Legearen 19. Atalean ezartzen denaren arabera. Dena dela, planeamendurako balibideek hala eskatuz gero, ondarea babesteko neurri estuagoak hartu ahal izango dira.

2. atala. Ezarpen-esparrua.

Ondoren finkatzen den Babes Arautegia Negorta Dorrearentzat eta dagokion mugaketa barruko elementu guztientzat erabiliko da, bere monumentu izendapenari atxikitzen zaiolarik. Honen mugaketa honela zehazten da: Mendebalderantz esparru erdizirkular antzeko bat, zentroa dorrean bertan daukan 90 metroko erradio barruan dagoen eremua; Ekialderantz Okondotik Zuatarako errepidearen ardatzarekin 15 metrora paraleloan doan lerroa; perimetroa bi tarte zuzenekin itxen da Hegoalde eta Iparraldetik, Ekialdeko eratzarekin elkarzutean eta zirkuluerdia ukitzen daudenak.

II. ATALBURUA: Araubide orokorra

3. atala.- Hirigintza-planeamendua.

Babes Araubide honetan sartzen den ondasunean erabiliko den hirigintza-planeamendua egiteko, derrigorrezkoa izango da Euskal Kultura Ondareari buruzko uztailaren 3ko 7/1990 Legearen 28.1 atalean aipatzen den irizpena, eta bertan jasoko da edozein jarduketak duen harmonizatze-maila, baita eraikin berriena ere.

4.- Agindu orokorrak.

1.- Monumentu honetan egin beharreko eskuhartze konstruktiboak Babes araubide honek xedatutakoaren mendean egongo dira; dorrea ezin izango da bota, ez osorik, ez zatika, Euskal Kultura Ondareari buruzko 7/1990 Legearen 36. atalak dioenaren arabera izan ezik; horrela baldin ez bada, derrigorrezkoa izango da eraikina erabat leheneratzea.

2.- Euskal Kultura Ondareari buruzko 7/1990 Legearen 20. eta 35. ataletan eta Lurraren erregimen eta balorazioei buruzko Legearen 19. atalean ezarritakoa bete beharko du Babes Araubide honen mendean dagoen ondasunaren jabeak, kontserbazio, zaintza eta babesari dagokionean. Babes Araubide hau argitaratzen denetik behar bezala kontserbatuta izan beharko du jabeak bere ondasuna, Euskal Ondarearen Legearen 36. atalaren 5. epigrafean ezarritakoa kontutan hartuz.

3.- Babes Araubide honen mendean dauden ondasun guztiak, baimenei buruzko erregimenari, erabilerari, jardunari, babesari, isune, arau-hausteei eta gainerakoei dagokienez, 7/1990 Legeak dioenaren esanetara daude.

III ATALBURUA. Araubide zehatza.

5. atala.- Eskuhartzeko egitasmoak.

Edozein eskuhartze burutu aurretik, goi mailako arkitekto batek hartarako moldatu duen egitasmoa aurkeztu beharko da. Egitasmoak proposatutako eskuhartzearen egokitasuna frogatu beharko du eta ondorengo zehaztasunak izango ditu gutxienez:

a) Una documentación gráfica detallada de su estado actual, a escala 1/50 para las plantas; fachadas y secciones, con detalles arquitectónicos a 1/20 con especial incidencia en el levantamiento detallado, dimensionado y acotado, del sistema estructural alíneo, en soporte papel e informático, documentación fotográfica completa y vídeo, tanto de su exterior como del espacio interior, del estado actual del edificio, planos históricos, etc.

b) Estudio constructivo y estructural con análisis del estado de conservación en el que se incluirán, entre otros, un estudio de las diferentes patologías que puedan incidir en el desarrollo de las obras de rehabilitación del edificio, tanto en la retícula estructural como en el sistema murario; y las medidas previstas para la preservación de los diversos elementos durante el proceso de obra.

c) Documentación gráfica en la que se describirán: las intervenciones a realizar; de acuerdo al planeamiento fijado en el Capítulo III, de forma pormenorizada para los diversos elementos que constituyen el edificio, los materiales a utilizar; las fases para la ejecución de los trabajos (si las hubiere), así como el estado final proyectado a las escalas citadas en el apartado a) del presente título.

d) Documentación escrita que explicitará y justificará no sólo los trabajos a realizar y las técnicas a utilizar, sino también las circunstancias que se consideren particularmente desaconsejables, tales como acciones que pudieran ocasionar daños al edificio, técnicas de ejecución defectuosas; materiales que no se consideren idóneos o de los que se desconoce su estabilidad e interacción con los demás componentes, etc.

e) Determinación de las técnicas y medios necesarios para el adecuado mantenimiento y aseguramiento de la vida de la edificación.

f) Elaboración de un estudio estratigráfico de los alzados en base a técnicas fotogramétricas con anterioridad a la ejecución de cualquier tipo de obra de restauración que afecte a los elementos sustentantes del edificio.

g) Se procederá a la realización de un estudio arqueológico en los términos de la resolución de 4 de julio de 1997, del Viceconsejero de Cultura, Juventud y Deportes, por la que se emite Declaración de Zonas de Presunción Arqueológica de Ayala (Alava).

Artículo 6.- Elementos afectos al monumento.

1.- A los efectos del presente régimen de protección se considerarán elementos afectos al monumento calificado de la Torre Negorta tanto los terrenos incluidos dentro de la delimitación y las construcciones que en ellos pudieran existir.

2.- Serán considerados como elementos de especial relevancia del monumento los que a continuación se citan:

- La volumetría de la caja muraria, incluida la disposición general de la cubierta a cuatro aguas.

- Los muros perimetrales, puerta de acceso de arco apuntado, las ventanas cuadradas de falso conopio, saeteras y demás huecos menores y elementos ornamentales correspondientes a la configuración tradicional del edificio.

- La organización estructural del espacio interior y cubierta.

3.- Serán considerados elementos vinculados a la protección del monumento los terrenos comprendidos dentro de la delimitación establecida en el artículo 2 y los inmuebles que pudieran estar en ellos contenidos.

Artículo 7.- Directrices de carácter global.

El tipo de actuación fijado para las posibles rehabilitaciones a realizar en el edificio deberán ceñirse, en cada una de sus partes, a las siguientes directrices de carácter global:

a) Conservación integral de los elementos considerados como de especial relevancia, según el artículo 6.2., procediéndose a su correcta valoración dentro del esquema compositivo del edificio rehabilitado, permitiendo su lectura diferenciada y asegurando la posibilidad de que futuras intervenciones en el edificio no comprometan su integridad.

b) Posibilidad de modificación en el resto de los elementos constructivos que constituyen el edificio. Tendrán una consideración especial, no obstante, aquellas piezas que, aún siendo de reciente factura, forman parte de la recuperación de la estruc-

a) Eraikinaren momentuko egoera erakusten duten dokumentu grafiko zehatzak, oinplanoen, fatxaden eta ebakiduren kasuan 1/50 eskalan, eta zehetasun arkitektonikoen kasuan 1/20 eskalan; egituraren zuraje-sistemaren altxaketa xehetuan, neurri-eraketan eta akotaketan arreta berezia jarriz; paperezko nahiz informatika euskarrietan aurkeztua; kanpoko zein barruko itxura ikusteko eta dorrearen oraingo egoera erakusteko argazki-dokumentazio osoa eta bideoa; plano historikoak, etab.

b) Eraikuntza eta egitura aldatiko azterketa, besteak beste, ondorengo elementu hauen kontserbazio-egoera arakaturik: eraikinaren birgaitze-lanetan -egitura-sarean nahiz horma-sistemaren- eragina izan dezaketen gaitz desberdinen ikerketa; eta obran zehar elementu desberdinak gordetzeko aurrekusteren diren neurriak.

c) Honako hauek deskribatuko dituzten dokumentu grafikoak: burutuko diren eskuhartzak, era xehetuan eraikina osatzen duten elementu bakoitzarentzat, eta III. Atalburuan finkaturiko planeamenduen arabera; erabiliko diren materialak; egitasmoaren faseak (baleude); eta, halaber, egitekotan denaren azken egoera titulu honen a) atalburuan aipatutako eskaletan.

d) Burutuko diren lanak eta erabiliko diren teknikak ez ezik, beste gauza batzuk ere zehatzuko dituzten dokumentu idatziak, batez ere, baztergarriak uste diren zehetasunekin: adibidez, eraikinari kalteak ekar diezazkizkiekeen egintzak; egite-teknika akastunak; egokiak jotzen ez diren materialak, edota berauen egonkortasuna eta beste osagarriekiko izan dezaketen elkarreragina eza gutzen ez denean.

e) Eraikinaren mantenimendu egokia eta iraupena ziurtatuko duten beharrezko teknika eta bitartekoen zehaztapena.

f) Eraikinaren elementu euskarriei eragingo dien edonolako obra-mota burutu baino lehen, teknika fotogrametrikotan oinarrituz, aurretiko bisten azterlan estatigrafikoa egingo da.

g) Azterketa arkeologikoa egingo da, Kultura; Gazteria eta Kirol sailburuordeak 1997ko ekainaren 4an emandako erabakiak dioenaren arabera. Erabaki honek Aiarako (Araba) Usteko Arkeologia Eremuen Aitormena egin zuen.

6. atala.- Monumentuari atxikitako elementuak.

1.- Babes Araubide honi dagozkion ondorioetarako, Negorta Dorreko Monumentu Kalifikatuaren menpekotzat hartuko dira mugaketa barruan sartzen diren lurak nahiz berauetan leudeken eraikuntzak.

2.- Monumentuaren garrantzi bereziko elementu moduan hartuak izango dira ondoren aipatzen direnak:

- Hormek osatzen duten kaxaren bolumentria, lau isurialdetara dagoen estalkiaren antolamendua barne.

- Perimetro-hormak, arku zorrotza duen sarrera-atea, arku konopial faltsuak dituzten leiho karratuak, saiaterak eta gainontzeko hutsune txikiak, eta eraikinaren itxuraketa tradizionalari dagozkion elementu apaingarriak.

- Barruko aldearen eta estalkiaren egitura-antolamendua.

3.- Monumentuaren babesari atxikituriko elementutzat hartuko dira 2. atalean ezarritako mugaketaren barnean dauden lursailak eta bertan egon litezken higiezinak.

7. atala.- Izaera globaleko ildoak.

Eraikuntzan egin daitezkeen birgaitzetarako finkatu diren jarduketak-motek, euren zati bakoitzean, ondorengo ildoei jarraitu beharko diete:

a) Garrantzi berezikotzat jotzen diren elementuak, 6.2. atalaren arabera, osorik gordeko dira, birgaitutako eraikinaren antolaketa-eskemaren barruan egoki balioztatzen direlarik. Elementuon irakurketa desberdindua egiteko modua egon behar du, eta gerora eraikinean egin daitezkeen eskuhartzek ez dutela dorrearen osotasuna arriskuan jarriko ziurtatu behar da.

b) Dorrea osatzen duten gainerako eraikuntza-elementuak aldatzerik badago; are gehiago, eraikinaren erabilera berriarekin elkartezin izanez gero, kendu ere egin ahal izango dira. Alabaina, eraikinaren oinarriko egituraren berreskuraketaren osa-

tura básica del edificio, las cuales deberán de ser obligatoriamente conservadas a fin de preservar sus invariantes espaciales y constructivas más fundamentales.

c) Respeto hacia el carácter monumental del edificio incluso en el caso de darse una nueva utilización del mismo. En el supuesto de una inadecuación del edificio al nuevo uso, la rehabilitación no podrá afectar ni a los elementos considerados como de singular relevancia, ni a los afectados por lo dispuesto en el punto b) de este artículo.

d) Ser destinado a un uso que caracterice y mantenga la identidad del edificio como elemento unitario y diferenciado.

e) Destino de los terrenos incluidos en la delimitación del ámbito de protección para actividades compatibles con los usos permitidos por este régimen de protección y congruentes con el valor y conservación del mismo.

CAPITULO IV: Intervenciones.

Artículo 8.- Carácter de la actuación rehabilitadora.

1.- Toda actuación a realizar sobre el monumento deberá de ser realizada de tal modo y con tales técnicas y materiales que posea un carácter de reversibilidad tal que asegure la posibilidad de futuras intervenciones sobre los elementos afectos al mismo.

2.- Cara a la ejecución de la actuación rehabilitadora y ante la variedad de matices que los distintos elementos o partes de un edificio plantean para su recuperación, una relación pormenorizada de las distintas actitudes a adoptar sobre los mismos, así como su oportunidad, deberán ser objeto de análisis y justificación en la memoria del proyecto. La actuación derivada de estas actitudes deberá situarse dentro de los márgenes marcados en el presente Capítulo.

Artículo 9.- Actuaciones no autorizadas.

No se permitirá la realización de aquellas intervenciones que supongan daño o menoscabo para los valores histórico-arquitectónicos del edificio en base a la valoración realizada en el presente régimen de protección. A tal efecto, se considerarán explícitamente como actuaciones no autorizadas:

a) Variaciones de superficie que lleven asociadas edificaciones anexas al edificio original, o aumentos de longitud o de anchura de la planta.

b) Modificaciones de la disposición original y número de los huecos de fachada.

c) Construcción de volúmenes añadidos o elementos auxiliares adosados a las fachadas del edificio.

Artículo 10.- Adecuación a la normativa vigente.

La adaptación para cualquier tipo de nuevo uso y el consiguiente deber de obligado cumplimiento de la normativa vigente en materia de accesibilidad y protección contra el fuego, deberá de hacerse compatible con los límites de actuación fijados para el edificio en el Capítulo III de este régimen de protección.

Artículo 11.- Ejecución de los trabajos.

1.- La ejecución de los trabajos pertinentes para la restauración de los monumentos, que a menudo consiste en operaciones delicadísimas y siempre de gran responsabilidad, deberán ser confiadas a empresas especializadas y en lo posible, llevado a cabo bajo presupuesto y no a destajo o a tanto alzado.

2.- En la ejecución de los diferentes trabajos de mantenimiento del edificio serán de obligado cumplimiento las siguientes condiciones:

a) Cerramientos: Se evitarán los tratamientos de limpieza que alteren de forma irrecuperable su textura exterior o su composición, como chorros de arena o agua a presión. De forma previa a la limpieza y tras el análisis de la composición de las fábricas, se protegerán los elementos más frágiles y se procederá al sellado de juntas y grietas existentes.

b) Huecos de fachada: Se mantendrán la forma y tamaño de los mismos.

c) Revestimientos: Tanto los rejuntados de muros como sus revestimientos se llevarán a cabo mediante morteros de cal o mixtos, desechando los morteros de cemento que dada su escasa porosidad y fuerte retracción crean falta de transpiración y fisuras no deseadas.

gaiak diren piezak, berri samarrak izan arren, arreta berezitu zainduko dira eta, euren espazio eta eraikuntza inbariante funtsezkoenei eusteko, derrigorrez gorde beharko dira.

c) Eraikinaren monumentu izaerari errespetua gorde behar zaio, nahiz eta dorreari erabilera berria eman. Eraikinak erabilera berriarekin desegokitasunen bat edukiko balu, birgaitzeak ezin eragingo die garrantzi berezikotzat joak izan diren elementuei, ezta atal honetako b) puntuaren eraginpean daudenei ere.

d) Eraikinaren nortasuna elementu bakun eta berezitu gisa mantendu eta ezagutaraziko duen erabileraren bat eman behar zaio dorreari.

e) Babes-eremuaren mugaketa barruan geratzen diren lurrei Babes Araubide honetan eta eraikinaren balio eta kontserbazioarekin bat datozen erabilerak eman beharko zaizkie.

IV. ATALBURUA: Eskuhartzeak

8. atala.- Birgaitze-jarduketaren izaera.

1.- Eraikinari egiten zaion edozein eraldaketa burutzeko moduak, teknikak eta materialek itzulgarriak izan beharko dute, gerora elementu horietan egin beharreko eskuhartzeak ezinezkoak bihur ez daitezten.

2.- Birgaitze-jarduketaren exekuzioari begira eta eraikin bat berreskuratzeko bere elementu edo osagai desberdinen ñabardura multzoaren aurrean, hauekiko hartu beharreko jarrera desberdinen erlazio zehatza, baita bere egokitasuna, proiektuaren oroitza-txostenean aztertu eta justifikatu beharko dira. Jarrera hauetatik eratorritako jarduketa Kapitulu honek zehaztutakoaren ildo berekoa izango da.

9. atala.- Baimendu gabeko jarduketak.

Eraikinaren balio historiko-arkitektonikoei kalteak edo galerak ekartzeko ditzkieten eskuhartzeak galarazi egingo dira, Babes Arautegi honetan egindako balorazioan oinarrituz. Horretarako, ondorengo hauek esplizituki ez baimendutako jarduketatzat joko dira:

a) Jatorrizko eraikuntzari erantsitako eraikinak dakartzaten azalera-aldaketak, edota oinazolaren luzera edo zabalera handitzea suposatzen dutenak.

b) Fatxadako hutsuneen jatorrizko eraketan nahiz berauen kopuruan aldakuntzak.

c) Eraikinaren fatxadei erantsitako bolumenak edo gehitutako elementu lagungarriak jasotzea.

10. atala.- Indarrean dagoen araudiari egokipena.

Edonolako erabilera berritarako moldaketak eta honek sarbidea errazteko nahiz suaren kontra babesteko indarrean dagoen araudia betetzeko dakarren derrigortasunak bateragarriak izan beharko dute Babes Arautegi honen III. Atalburuan eraikinarentzat ezarritako jarduketa-mugekin.

11. atala.- Lanak gauzatzea.

1.- Monumentuak eraberritzeko lanak kontuz egin beharrekoak izaten dira sarritan eta ardura handikoak beti. Horregatik, enpresa berezituaren esku utzi behar dira eta, ahal dela, aurrekontupean burutu beharko dira, eta ez somara edo jaso ahalako hainbestekora.

2.- Eraikinaren mantenimendu-lan desberdinak egiterakoan, ondorengo baldintza hauek derrigorrez bete beharrekoak izango dira:

a) Itxiturak. Eraikinaren azalaren tankera edo osaketa era berreskurazinean alda ditzaketan garbiketa-tratamenduak baztertuko dira, hala nola, harea-zorrotadak edo ura presioan. Garbitu aurretik eta fabriken osaketa aztertu ondoren, elementurik ahulenak babestuko dira eta dauden juntura eta arrailak estali.

b) Fatxadako hutsuneak: Berauen itxura eta neurriak mantendu egingo dira

c) Estaldurak: Hormen junturak eta estaldurak tapatzeko, kare-mortairua edo mistoa erabiliko da; zementu-mortairuak, berriz, baztertu egingo dira, beren porositate urriarengatik eta biltze handiarengatik transpirazio-eza eta behar ez diren pitzadurak sortzen baitituzte.

demolición y reforma, según quedan definidas en el Decreto 214/1996 sobre actuaciones protegidas de Rehabilitación del Patrimonio Urbanizado y Edificado. Dichas intervenciones, sin pretensiones de mimetismo, deberán valorar los elementos preexistentes del edificio, proponiendo un diálogo formal con los mismos.

CAPITULO V: Los usos.

Artículo 15.- Usos permitidos.

En función del título III de la Ley 7/1990, de 3 de julio, del Patrimonio Cultural Vasco, se considerarán como usos permitidos los siguientes:

a) Cultural museístico, entendiendo que es este el uso que mejor se adecúa al inmueble y, por tanto, es el que se recomienda.

b) Residencial familiar, dentro de los límites actuales de la edificación.

c) Terciario ligado al sector turístico hostelero, con especial atención a aquellos ligados al agroturismo.

d) Cualesquiera que permitan garantizar la adecuada conservación y puesta en valor de los elementos de singular relevancia definidos en el artículo 6 y la conservación de los elementos de valor testimonial señalados en el punto b) del artículo 7 del presente régimen de protección.

Artículo 16.- Usos prohibidos.

Se considerarán usos prohibidos todos aquellos que sean incompatibles con la adecuada conservación y puesta en valor de los elementos referidos en el artículo 6 y lo especificado en el artículo 7 del presente régimen de protección.

keta, Ondare Urbanizatu eta Eraikiaren Birgaitze-lan babestuei buruz 214/1996 Dekretuan zehaztutakoaren arabera. Eskuartzek horiek, mimetismora iritsi gabe, aurretik eraikinak dituen elementuak baloratu beharko dituzte, eurokin elkarrizketa formal proposatuz.

V. ATALBURUA: Erabilerak.

15. atala.- Baimendutako erabilerak.

Euskal Kultura Ondareari buruzko uztailaren 3ko 7/90 Legearen III. Titularen arabera, ondoko hauek jotzen dira erabilera baimendutzat:

a) Museoa izateko erabilera kulturala. Eraikinari ondoen egokitzen zaion erabilera dela pentsaturik, berau gomendatzen da.

b) Familia-bizilekua, eraikinak orain dituen muga barruan.

c) Hirugarren sektorekoa: turismo eta ostalaritza sailari dagokiona, baserri turismoarekin lotutako erabilerei arreta berezia jarri.

d) 6. atalean mugatutako elementu nabarmenenak egoki gordetzea eta baliaraztea, eta 7. ataleko b) puntuan zehazten diren testigantza-balioko elementuen kontserbazioa bideratutako duen beste edozein erabilera.

16. atala.- Debekatutako erabilerak.

Debekatutako erabilerak ondorengoak izango dira: Babes Arautegi honen 6. atalean mugatutako elementu nabarmenenak egoki gordetze eta baliaraztearekin, eta 7. ataleko b) puntuan zehazten diren testigantza-balioko elementuen kontserbazioarekin bat ez datozen guztiak.

ADMINISTRACION DEL ESTADO

CONFEDERACION HIDROGRAFICA DEL EBRO

COMISARIA DE AGUAS

7.868

Nota-Anuncio

Don José Luis Fernández Pérez solicita autorización para la apertura de un pozo ubicado en finca de su propiedad en el paraje de Onca en la localidad de Olano (polígono 36, parcela 136), del término municipal de Cigoitia (Alava), en la margen derecha del río Zaya, en zona de policía de cauces.

Lo que se hace público para general conocimiento y para que quienes se consideren perjudicados por esta petición puedan presentar por escrito sus reclamaciones ante la Confederación Hidrográfica del Ebro o ante la Alcaldía correspondiente, durante el plazo de veinte días hábiles, contado a partir de la fecha de publicación de este anuncio en el BOLETIN OFICIAL del Territorio Histórico de Alava o de la fecha de exposición al público del mismo, a cuyo efecto el expediente estará de manifiesto en la Confederación Hidrográfica del Ebro, Sagasta, número 26-28, Zaragoza, en horas hábiles de oficina durante el plazo abierto.

Zaragoza, 10 de noviembre de 1998.— El Comisario de Aguas, FERMIN MOLINA GARCIA.

CONFEDERACION HIDROGRAFICA DEL GUADALQUIVIR

SECRETARIA GENERAL

Relaciones con los usuarios

7.944

Anuncio

Al no haber sido posible la notificación directa a los usuarios que en la relación adjunta se determinan, se procede a practicar la notificación por medio del presente anuncio, de conformidad con lo establecido en el artículo 59.4 de la Ley 30/1992, de 26 de noviembre, de Régimen Jurídico de las Administraciones Públicas y del Procedimiento Administrativo Común, a fin de que en los plazos que se indican se realice el ingreso de las respectivas liquidaciones.

Plazos de ingreso:

a) Si la publicación se realiza entre los días 1 y 15 del mes, desde la fecha de la misma hasta el día 5 del mes siguiente o el inmediato hábil posterior.

b) Si la publicación se efectúa entre los días 16 y último del mes, desde la fecha de la misma hasta el día 20 del mes siguiente o el inmediato hábil posterior.

Modo de ingreso: Los ingresos en periodo voluntario deberán hacerse directamente en Caja Postal, cuenta corriente número 8 434 136 o mediante giro O.I.C. desde cualquier oficina de Correos a dicha cuenta, indicando siempre la referencia completa para su identificación.

Recursos: Contra las liquidaciones que por el presente anuncio se notifican cabe interponer recurso de reposición ante la Presidencia de la Confederación Hidrográfica del Guadalquivir o reclamación económico-administrativa ante el Tribunal Económico Administrativo Regional de Andalucía, siendo el plazo para ambos de quince días, sin que puedan simultanearse ambos recursos.

La interposición de recursos no interrumpe la obligación de efectuar el ingreso en los plazos indicados.

Regadíos.- Regulación indirecta. Canon de Regulación (artículo 106.1 LA) - Cca. del Guadalquivir- Etapa 3- Jaén.

- Referencia: 980118018502976. Número liquidación/Campaña: 6881/1997. Titular destinatario y domicilio de envío: García Martínez, Andrés (b). Mendoza 4-6º centro. Vitoria-Gasteiz. Importe pesetas: 5.443.

Regadíos.- Regulación indirecta. Canon de Regulación (artículo 106.1 LA) - Cca. del Guadalquivir - Etapa 3-Sevilla.

- Referencia: 980120019078978. Número liquidación/Campaña: 10665/1997. Titular destinatario y domicilio de envío: El Esparragal, S.A. explotación agropecuaria. Paz, 10. Importe pesetas: 109.793.

Regadíos.- Regulación indirecta. Canon de Regulación (artículo 106.1 LA) - Cca. del Guadalquivir - Etapa 5 - Sevilla.

- Referencia: 980140019081972. Número liquidación/Campaña: 8640/1997. Titular destinatario y domicilio de envío: El Esparragal, S.A. explotación agropecuaria. Paz, 10. Importe pesetas: 1.086.898.

El Jefe de la Sección de Censos y Facturación, EUGENIO A. DONAIRE.

SUBDELEGACION DEL GOBIERNO EN ALAVA

7.902

Para que sirva de notificación a don Eduardo Ortega Alija, cuyo último domicilio conocido reside en la calle Cuchillería 66, de Vitoria-Gasteiz, de acuerdo con el procedimiento establecido en el apartado 4 del artículo 59 de la Ley 30/1992, de 26 de noviembre, (B.O.E. de 27 de noviembre), de Régimen Jurídico de las Administraciones Públicas y del Procedimiento Administrativo Común, se hace público la resolución sancionadora, cuyo contenido literal es el que sigue:

"Vista la propuesta de resolución que me eleva el instructor del expediente sancionador más arriba referenciado, instruido en la Sección de Derechos de los Ciudadanos y Autorizaciones Administrativas de esta Subdelegación del Gobierno, en el que constan probados los siguientes:

HECHOS

Viajar sin billete en el tren 26232 el día 14 de setiembre de 1998, a las 11:35 horas.

Del contraste de tales hechos con la normativa vigente, reguladora de la materia que nos ocupa, resulta acreditado que se ha infringido lo dispuesto en los siguientes:

FUNDAMENTOS DE DERECHO

Artículo 293.1.11 del Reglamento de la Ley de Ordenación de los Transportes Terrestres, aprobado por Real Decreto 1.211/1990, de 28 de setiembre, (B.O.E. de 8 de octubre) que dice textualmente: "Queda prohibido a los usuarios del ferrocarril:

11. Viajar sin título de transporte o con título que resulte insuficiente en función de las características del viaje y condiciones de utilización según la tarifa aplicable".

Vistos los preceptos legales citados y que sus alegaciones contra los hechos base explicitados en el expediente administrativo se limitan a expresar su desacuerdo, sin que resulten

acreditados de manera alguna la tesis formulada por el inculcado, por lo que no desvirtúan la petición razonada presentada por la Red Nacional de los Ferrocarriles Españoles (RENFE) además de la ratificación realizada por la fuerza actuante conforme determina el artículo 137.3 de la Ley 30/1992, de 26 de noviembre, constituye base suficiente para adoptar resolución, salvo prueba en contrario, no aportada por usted,

RESUELVO:

En uso de las facultades que me confiere la Disposición Adicional Cuarta de la Ley 6/1997, de 14 de abril imponerle la sanción de 25.000 pesetas.

Contra la presente resolución sancionadora, que no pone fin a la vía administrativa, podrá usted interponer recurso ordinario ante el excelentísimo señor Delegado del Gobierno en la Comunidad Autónoma del País Vasco, conforme se determina en los artículos 20 y 21 del Reglamento de Procedimiento para el ejercicio de la potestad sancionadora, aprobado mediante Real Decreto 1398/1993, de 4 de agosto, (B.O.E. de 9 de agosto), en relación con el artículo 107 y siguientes del Capítulo II, del Título VII de la Ley 30/1992, de 26 de noviembre, (B.O.E. de 27 de noviembre), de Régimen Jurídico de las Administraciones Públicas y del Procedimiento Administrativo Común, en el plazo de un mes, contado a partir de la fecha de notificación de la presente resolución, dando cuenta a este centro de su interposición.

En el supuesto de no hacer uso del derecho a recurso, deberá hacer efectiva la multa en papel de pagos al Estado, en esta Subdelegación del Gobierno, en el plazo citado, transcurrido el cual, la sanción será inmediatamente ejecutiva, conforme se determina en el artículo 138 de la Ley 30/1992 citada y artículo 21 del reglamento mencionado y se procederá a su exacción por vía de apremio (artículos 93 a 101 de la Ley 30/1992).

La Subdelegada del Gobierno, M^º TERESA SAGARNA ALBERDI".

Vitoria-Gasteiz, 19 de noviembre de 1998.- El Vicesecretario General de la Delegación del Gobierno, JUAN FRANCISCO SANDIN RAMOS.

SUBDELEGACION DEL GOBIERNO EN GUIPUZCOA

7.869

Edicto

Por el presente, de conformidad a lo preceptuado en el artículo 59-4 de la Ley 30/92, de 26 de noviembre, de Régimen Jurídico de las Administraciones Públicas y del Procedimiento Administrativo, se hace pública la notificación a don Aitor Corralejo Pérez, cuyo último domicilio conocido es en Plaza Zumaquera, número 10-1º I, de Vitoria-Gasteiz, de la resolución dictada en el expediente sancionador número 407/97, que se sigue contra el mismo en esta Subdelegación del Gobierno por infracción de artículo 25.1 de la Ley Orgánica 1/92, de 21 de febrero, sobre Protección de la Seguridad Ciudadana.

En la resolución referenciada, la cual podrá examinar en este Centro Directivo Provincial, constan los hechos que se le imputan, así como las consideraciones fácticas y de derecho que han determinado adoptar la misma, concediéndole la posibilidad de interponer recurso ordinario en el plazo de un mes, contado a partir del día siguiente a la publicación de este edicto, de conformidad con lo establecido en los artículos 107 y 114 de la Ley de Régimen Jurídico de las Administraciones Públicas y del Procedimiento Administrativo Común ante el excelentísimo señor Ministro de Interior.

Donostia-San Sebastián, 9 de febrero de 1998. — EL SUBDELEGADO DEL GOBIERNO ACTUAL.

GOBERNUAREN ORDEZKARI ORDETZA GIPUZKOAN

7.869

Ediktua

Honako honen bitartez, Herri Ardularitzaren eta Erkidezko Ardularitzabide Legepeidearen, azaroaren 26ko, 30/92 Legearen 59-4 atalaren arauera, Gobernuaren Ordezkarri Ordetza honek, Vitoria/Gasteizko, Plaza Zumaquera 10-1.E ezagututako azken helbidea duen Aitor Corralejo Pérez jaunari, otsailaren 21eko, 92/1 Oinarrizko Legearen 25-1 atalaren arauhauspenaren ondorioz jarraitzen dion 407/97 zenbakiko Zigorze Zehaztapidearen Erabaki idazkiaren notifikazioa jakinarazten zaio.

Erakunde Zuzendari Probintzial honetan aztertze ahalmena izango duen aipatu Erabakiak egozten zaizkion ekintzak zehazten ditu, aipatutakoa hartzeak ondoratu duten legezkoak kontutan harturik, honako Ediktu hau argitaratu eta hurrengo egunetik hasita hilabete bateko epearen barne, Herri Ardularitzaren eta Erkidezko Ardularitzabide Legepeidearen 107. eta 114. atalekin bat etorri, ohizko jazarpena aurkezteko ahalmena izango duelarik, hain zuzen.

Donostia-San Sebastián, 1998ko otsailaren 9a. — BEHIN-BEHINEKO GOBERNUAREN ORDEZKARI ORDEA.

SUBDELEGACION DEL GOBIERNO EN CADIZ**Notificación por medio de anuncio****7.901**

En la Unidad de Infracciones Administrativas de la Subdelegación del Gobierno en Cádiz, sita en la plaza de la Constitución número 2 (11071-Cádiz) se encuentra el siguiente documento:

Resolución. Expediente: 1998/2736; a nombre de: García Pérez, Juan Antonio (18.593.321); calle Portal de Villarreal, 39-8º izquierda; 01013 Vitoria-Gasteiz.

Lo que se publica de acuerdo con lo previsto en el artículo 59.4 de la Ley de Régimen Jurídico y del Procedimiento Administrativo Común de 26 de noviembre de 1992 por cuanto no ha sido posible la notificación al interesado en el citado como último domicilio conocido.

Cádiz, a 11 de noviembre de 1998. — EL SECRETARIO GENERAL.

MINISTERIO DE TRABAJO Y ASUNTOS SOCIALES**TESORERIA GENERAL DE LA SEGURIDAD SOCIAL***Dirección Provincial de Alava***Corrección de errores****7.810**

Advertido error, por omisión, en el texto publicado en el número 125 del BOLETIN OFICIAL del Territorio Histórico de Alava, de fecha 2 de noviembre de 1998, del anuncio relativo al

edicto de notificación de créditos declarados incobrables por la Dirección Provincial de la Tesorería General de la Seguridad Social de Alava.

En el listado de la página 9.174 del BOLETIN OFICIAL del Territorio Histórico de Alava número 125, de fecha 2 de noviembre de 1998, debe de incluirse, detrás del Reg.1.- Inscripción 01/19710-46.- Nombre: Fabric. Metal. del Norte, S.A.- Localidad: Okondo (Alava).- Periodo: 09/90 A 02/94.- Importe: 79.324.742.- CL:D, lo siguiente:

REG.	INSCRIPCION	NOMBRE	LOCALIDAD	PERIODO	IMPORTE	CL.
1	01/22600-26	GABINETE MEDICO ALAVES, S.A.L.	VITORIA-GASTEIZ	03/96 a 09/96	60700	D
5	01/25098424	GONZALEZ GARCIA, JUAN ALEJO	VITORIA-GASTEIZ	05/96	39526	D
5	0110004789-	GONZALEZ GONZALEZ, JESUS MARIA	VITORIA-GASTEIZ	02/93 a 10/94	684197	D
5	01/14332030	GONZALEZ SAEZ, JESUS PEDRO	VITORIA-GASTEIZ	01/94 a 11/94	401782	D
1	39/49554-70	GOROSTIAGA REYES, LOURDES	CASTRO URDIALES (CANTABRIA)	07/91 a 09/92	1369138	D
5	20/36503286	HERRERO ALONSO, JOSE LUIS	VITORIA-GASTEIZ	01/84 a 12/96	1648493	D
1	01/20885-57	IDIOMAS ALAVA, S.L.	VITORIA-GASTEIZ	07/92 a 06/96	254300	D
5	06/64368056	INDIANO INDIANO, JUAN ANTONIO	VITORIA-GASTEIZ	03/94 a 06/97	468360	D

continuándose acto seguido con Reg.: 1.- Inscripción: 01/27829-17.- Nombre: J.M. Blanco, S.L.- Localidad: Vitoria-Gasteiz.- Periodo: 09/94 a 08/96.- Importe: 3.737.822.- CL.: D.

Vitoria-Gasteiz, a 20 de noviembre de 1998.— El Jefe del Servicio de Gestión Administrativa, EMILIO ORTIZ PALACIOS.

IV**ADMINISTRACION DE JUSTICIA
JUSTICIA ADMINISTRAZIOA****IV****JUZGADO DE 1ª INSTANCIA
NUMERO 1 DE VITORIA-GASTEIZ****7.908**

Procedimiento: Separación contenciosa 281/95.

De doña Isidra Carroza Molina.

Procurador: Don Jesús Martín Arrieta Vierna.

Contra don Primitivo Barrena Flores.

Edicto**Cédula de notificación**

En el procedimiento de referencia se ha dictado la resolución del tenor literal siguiente:

Propuesta de auto de la Secretaría Judicial doña Blanca Díez Foronda.

En Vitoria-Gasteiz, a 24 de junio de 1998.

ANTECEDENTES DE HECHO

PRIMERO: En los presentes autos y en ejecución de sentencia, se sacaron a pública subasta los bienes muebles embargados al ejecutado don Primitivo Barrena Flores, que a continuación se indican:

Vehículo Ford-Escort, 1,6, matrícula VI-7401-K.

PARTE DISPOSITIVA:

Se adjudican a don José Romero Pinto con D.N.I. número 13.295.493 por el precio de 5.000 pesetas, los bienes muebles subastados y que se han reseñado en el primer antecedente de esta resolución.

Facílitese al adjudicatario testimonio de esta resolución para liquidación del Impuesto de Transmisiones Patrimoniales. Verificado se acordará.

Se alza y deja sin efecto el embargo trabado sobre el citado vehículo acordado en este procedimiento, así como de las anotaciones posteriores que pudieran pesar sobre el mismo, en virtud de la citada adjudicación.

Contra esta resolución cabe recurso de reposición en el plazo de tres días que se interpondrá por escrito ante este Juzgado.

Lo que así se propone y firma, doy fe.

Conforme, la Magistrada-Juez doña Lillian Mehrgut Casares. La Secretaria.

Y como consecuencia del ignorado paradero de don Primitivo Barrena Flores, se extiende la presente para que sirva de cédula de notificación.

En Vitoria-Gasteiz, a 18 de noviembre de 1998.— LA SECRETARIA.

JUZGADO DE 1ª INSTANCIA**NUMERO 4 DE VITORIA-GASTEIZ****7.870**

Procedimiento: Separación contenciosa 464/98.

Sobre separación contenciosa.

De doña María Begoña Monzón de Juana.

Procuradora: Doña Olatz García Rodrigo.

Contra don Manuel Jesús Beni Candelas.

Edicto**Cédula de emplazamiento**

ORGANO QUE ORDENA EMPLAZAR: Juzgado de 1ª Instancia número 4 de Vitoria-Gasteiz.

RESOLUCION QUE LO ACUERDA: Providencia de esta fecha, en el procedimiento que se indica seguidamente.

ASUNTO: Juicio de separación contenciosa número 464/98.

EMPLAZADO: Don Manuel Jesús Beni Candelas.

OBJETO: Comparecer en dicho juicio por medio de abogado y procurador y contestar a la demanda.

PLAZO: Veinte días.

PREVENCION LEGAL: Se le declarará en rebeldía sin más citarle, ni oírle y se declarará precluido el trámite de contestación.

En Vitoria-Gasteiz, a 13 de noviembre de 1998.—EL SECRETARIO.

JUZGADO DE 1ª INSTANCIA

NUMERO 4 DE VITORIA-GASTEIZ

7.946

Procedimiento: Divorcio contencioso 1002/98.

Sobre divorcio.

De doña Inmaculada Cereceda González.

Procuradora: Doña Soledad Carranceja Diez.

Contra don Mustapha Belouti.

Edicto**Cédula de emplazamiento**

JUZGADO QUE ORDENA EMPLAZAR: Juzgado de 1ª Instancia número 4 de Vitoria-Gasteiz.

RESOLUCION QUE LO ACUERDA: Providencia de esta fecha, en el procedimiento que se indica seguidamente.

ASUNTO: Juicio de divorcio contencioso número 1002/98.

EMPLAZADO: Mustapha Belouti.

OBJETO: Comparecer en dicho juicio por medio de abogado y procurador y contestar a la demanda.

PLAZO: Veinte días.

PREVENCION LEGAL: Se le declarará en rebeldía, sin más citarle, ni oírle y se declarará precluido el trámite de contestación.

En Vitoria-Gasteiz, a 23 de noviembre de 1998.—EL SECRETARIO.

JUZGADO DE 1ª INSTANCIA

NUMERO 6 DE VITORIA-GASTEIZ

7.871

Edicto

Doña María Teresa de la Asunción Rodríguez, Magistrada-Juez de 1ª Instancia número 6 de Vitoria-Gasteiz,

HAGO SABER: Que en dicho Juzgado y con el número 385/98 se tramita procedimiento judicial sumario al amparo del artículo 131 Ley Hipotecaria a instancia de Caja Rural Vasca, Sociedad Cooperativa de Crédito Limitada contra Oscar Luis Esteban Herguedas y María Montserrat Díaz Guerreiro, en reclamación de crédito hipotecario, en el que por resolución de esta fecha se ha acordado sacar a pública subasta por primera vez y término de veinte días, los bienes que luego se dirán, señalándose para que el acto del remate tenga lugar en la Sala de Audiencia de este Juzgado, el día 4 de febrero de 1999 a las 12.00 horas, con las prevenciones siguientes:

Primero: Que no se admitirán posturas que no cubran el tipo de subasta.

Segundo: Que los licitadores para tomar parte en la subasta deberán consignar previamente en la cuenta de este Juzgado en

el Banco de Bilbao Vizcaya, S.A. número 0072 0000 18 038598, una cantidad igual, por lo menos, al veinte por ciento del valor de los bienes que sirva de tipo, haciéndose constar el número y año del procedimiento, sin cuyo requisito no serán admitidos, no aceptándose entrega de dinero en metálico o cheques en el Juzgado.

Tercero: Podrán participar con la calidad de ceder el remate a terceros.

Cuarto: En todas las subastas, desde el anuncio hasta su celebración, podrán hacerse posturas por escrito en pliego cerrado, haciendo el depósito a que se ha hecho referencia anteriormente.

Quinto: Los autos y la certificación del Registro a que se refiere la regla cuarta del artículo 131 de la Ley Hipotecaria, estarán de manifiesto en la Secretaría del Juzgado donde podrán ser examinados, entendiéndose que todo licitador acepta como bastante la titulación existente y que las cargas o gravámenes anteriores y los preferentes -si los hubiere- al crédito del actor, continuarán subsistentes entendiéndose que el rematante los acepta y queda subrogado en la responsabilidad de los mismos, sin destinarse a su extinción el precio del remate.

Para el supuesto de que no hubiere postores en la primera subasta, se señala para la celebración de una segunda, el día 1 de marzo de 1999 a las 12.00 horas, sirviendo de tipo el 75% del señalado para la primera subasta, siendo de aplicación las demás prevenciones de la primera.

Igualmente y para el caso de que tampoco hubiere licitadores en la segunda subasta, se señala para la celebración de una tercera, el día 25 de marzo de 1999 a las 12.00 horas, cuya subasta se celebrará sin sujeción a tipo, debiendo consignar quien desee tomar parte en la misma, el 20% del tipo que sirvió de base para la segunda.

Si por fuerza mayor o por causas ajenas al Juzgado no pudiera celebrarse la subasta en el día y hora señalados, se entenderá que se celebrará el siguiente día hábil, a la misma hora, exceptuando los sábados.

El presente edicto servirá de notificación a los deudores para el caso de no poder llevarse a efecto en la finca o fincas subastadas.

BIENES QUE SE SACAN A SUBASTA:

Vivienda letra D interior del piso quinto. Mide una superficie útil de setenta metros cuadrados. Consta de cocina, cuatro habitaciones, además del cuarto de baño, vestíbulo, pasillo y distribuidor. Linda al norte con la vivienda B exterior de la misma planta y con patio interior de la finca; al sur, con patio de manzana; al este, con vivienda C interior de la misma planta y con la caja de escalera; y al oeste, con la casa número 2 de dicha calle Tenerías.

A esta vivienda se le atribuye como anejo el departamento-trastero distinguido con 5º D de la planta entrecubiertas.

La vivienda descrita forma parte de la casa de vecindad distinguida con el número 4 de la calle Tenerías, de Vitoria-Gasteiz.

Inscripción. En el Registro de la Propiedad número 4, al tomo 3.390, libro 238, folio 35, finca 10.592, inscripción 1ª. Referencia catastral: 59-1141-256-1-2-20.

Tipo de subasta: 16.300.000 pesetas.

Dado en Vitoria-Gasteiz, a 20 de noviembre de 1998. — LA MAGISTRADA-JUEZ.- EL SECRETARIO.

JUZGADO DE 1ª INSTANCIA

NUMERO 6 DE VITORIA-GASTEIZ

8.034

Cédula de citación

ORGANO QUE ORDENA CITAR: Juzgado de 1ª Instancia número 6 de Vitoria-Gasteiz.

ASUNTO EN QUE SE ACUERDA: Juicio ejecutivo número 509/98 promovido por la procuradora doña Ana Rosa Frade Fuentes en nombre y representación del Banco Popular Español, S.A., en reclamación de 4.788.480 pesetas de principal más otras 2.000.000 pesetas calculadas para intereses, gastos y costas.

PERSONA QUE SE CITA: Construcciones Arkaute, S.C., en concepto de parte ejecutada.

OBJETO DE LA CITACION: Comparecer en dicho juicio para oponerse a la ejecución, si le conviniere.

PLAZO Y LUGAR EN QUE DEBE COMPARECER: En el de nueve días, a contar de la publicación de este anuncio, en el Juzgado referenciado.

ADVERTENCIAS LEGALES

1.- La comparecencia debe efectuarse por escrito con firma de letrado por medio de procurador con poder suficiente.

2.- De no comparecer se le declarará en rebeldía procesal, continuando el juicio hasta dictarse sentencia de remate, sin más citarle no oírle.

3.- Se le advierte que se ha procedido al embargo de sus bienes sin previo requerimiento de pago, por ignorarse su paradero.

Bienes que le han sido embargados: Puede consultarse en la Secretaría de este Juzgado la relación de bienes que le han sido embargados.

En Vitoria-Gasteiz, a 27 de noviembre de 1998. — EL SECRETARIO.

JUZGADO DE INSTRUCCION

NUMERO 1 DE VITORIA-GASTEIZ

8.002

Juicio faltas 452/98.

Edicto

Don José Luis García Roig, Secretario del Juzgado de Instrucción número 1 de Vitoria-Gasteiz.

DOY FE Y TESTIMONIO: Que en el juicio de faltas número 452/98 se ha dictado la presente sentencia, que en su encabezamiento y parte dispositiva dice:

Sentencia número 389/98.

En Vitoria-Gasteiz, a 9 de noviembre de 1998.

Vistos por mí, Esther Pinacho García, Magistrada-Juez del Juzgado de Instrucción número 1 de Vitoria-Gasteiz, los presentes autos de juicio de faltas número 452/98 en los que han sido partes el señor fiscal y como implicados doña Asunción González Izquierdo como denunciante y don José Moya Pérez como denunciado, en virtud de las facultades que me han sido dadas por la Constitución y en nombre del Rey, dicto la siguiente sentencia.

FALLO:

Que debo absolver y absuelvo a don José Moya Pérez sobre los hechos enjuiciados en las presentes actuaciones, declarando las costas de oficio.

Notifíquese la presente resolución a las partes, haciéndose constar que no es firme y contra la misma cabe interponer recurso de apelación en ambos efectos en este Juzgado para ante la ilustrísima Audiencia Provincial de Alava en el plazo de cinco días desde su notificación.

Así por esta mi sentencia, lo pronuncio, mando y firmo.

Y para que conste y sirva de notificación de sentencia a don José Moya Pérez, actualmente en paradero desconocido, y su publicación en el BOLETIN OFICIAL del Territorio Histórico de Alava, expido la presente en Vitoria-Gasteiz a 25 de noviembre de 1998.— EL SECRETARIO.

JUZGADO DE INSTRUCCION

NUMERO 2 DE VITORIA-GASTEIZ

8.003

Juicio faltas 110/98.

Edicto

Don José Luis García Roig, Secretario del Juzgado de Instrucción número 2 de Vitoria-Gasteiz,

DOY FE Y TESTIMONIO: Que en el juicio de faltas número 110/98 se ha dictado la presente sentencia, que en su encabezamiento y parte dispositiva dice:

Sentencia número 254/98.

En Vitoria-Gasteiz, a 23 de octubre de 1998.

Don Juan Miguel Aguiar Ruiz de Gauna, Juez de Instrucción, habiendo visto y oído en juicio oral y público la presente causa juicio faltas 110/98, seguida por una falta hurto contra Fernando Aibar de la Torre; habiendo sido parte en la misma el Ministerio Fiscal y el letrado de la acusación.

FALLO:

Que debo condenar y condeno a Fernando Aibar de la Torre como autor responsable de una falta de hurto tipificada en el artículo 623 número 1 del Código Penal por la que venía acusado, a la pena de un mes multa con una cuota diaria de trescientas pesetas-300 pesetas- lo que hace un total de nueve mil pesetas -9.000 pesetas- así como a las costas del procedimiento.

Y para que conste y sirva de notificación de sentencia a Fernando Aibar de la Torre, actualmente en paradero desconocido, y su publicación en el BOLETIN OFICIAL del Territorio Histórico de Alava, expido la presente en Vitoria-Gasteiz, a 26 de noviembre de 1998. — EL SECRETARIO.

JUZGADO DE INSTRUCCION

NUMERO 3 DE VITORIA-GASTEIZ

7.907

Juicio faltas 61/98.

Edicto

Don Jesús Martín Llorente, Secretario del Juzgado de Instrucción número 3 de Vitoria-Gasteiz.

DOY FE Y TESTIMONIO: Que en el juicio de faltas número 61/98 se ha acordado citar a: Aihong Chen, cuyo último domicilio conocido era en calle Sierras Alavesas número 3-5º D, para que comparezca en este Juzgado el 16 de febrero próximo, a las 10:30, a fin de asistir a la celebración del correspondiente juicio, en calidad de denunciante-denunciada por lesiones en agresión.

Y para que conste y sirva de notificación de sentencia a Aihong Chen, actualmente en paradero desconocido, y su publicación en el BOLETIN OFICIAL del Territorio Histórico de Alava, expido la presente en Vitoria-Gasteiz a 19 de noviembre de 1998.— EL SECRETARIO.

JUZGADO DE INSTRUCCION

NUMERO 3 DE VITORIA-GASTEIZ

8.004

Juicio de faltas 546/98

Edicto

Don Jesús Martín Llorente, Secretario del Juzgado de Instrucción número 3 de Vitoria-Gasteiz.

DOY FE Y TESTIMONIO. Que en el juicio de faltas número 546/98 se ha acordado citar a: Pedro Hernández Alvarez, cuyo último domicilio conocido fue en calle Portal de Villarreal número 22-2ºD de Vitoria-Gasteiz, para que comparezca en este Juzgado el 9 de febrero próximo, a las 11:55 horas, a fin de asistir a la celebración del correspondiente juicio, en calidad de denunciado por circular con vehículo careciendo del seguro obligatorio.

Y para que conste y sirva de citación a Pedro Hernández Alvarez, actualmente en paradero desconocido, y su publicación en el BOLETIN OFICIAL del Territorio Histórico de Alava, expido el presente en Vitoria-Gasteiz a 23 de noviembre de 1998. — EL SECRETARIO.

JUZGADO DE LO SOCIAL

NUMERO 2 DE NAVARRA

7.909**Edicto**

Doña Aránzazu Ballesteros Pérez de Albéniz, Secretaria Judicial del Juzgado de lo Social número 2 de los de Navarra.

HAGO SABER: Que ante este Juzgado de lo Social se tramita ejecución número 88/96 promovida por doña Agustina Fernández Muro, don Francisco Javier García Lahoz y don Antonio Pardo Aguinaga contra Eusko Servicios, S.L., en reclamación por despido, en la que con fecha 17-07-1998 se ha dictado resolución que contiene entre otros los siguientes particulares:

AUTO

En Pamplona, a 17 de julio de 1998.

ANTECEDENTES DE HECHO

Primero: En las presentes actuaciones se dictó auto de insolvencia provisional con fecha 29-09-97 para responder del debido de 2.295.652 pesetas, cantidad correspondiente únicamente a los salarios de trámite desde el despido de los actores hasta la notificación de la sentencia, dictándose posteriormente auto despachando ejecución contra Eusko Servicios, S.L. en cantidad suficiente a cubrir la cantidad total de 14.028.821 pesetas, cantidad correspondiente a indemnizaciones y salarios de trámite.

Segundo: Con fecha 16 de julio de 1998 se ha presentado escrito por el letrado señor Cantero Mantas, en que tras hacer las alegaciones que estimaba oportunas, terminaba suplicando se rectificase el error material observado y declarando a la ejecutada insolvente en sentido legal con carácter provisional, para responder del débito total por el que se despachó la ejecución.

RAZONAMIENTOS JURIDICOS:

Unico: Los errores materiales manifiestos y los aritméticos podrán rectificarse en cualquier momento, y habiéndose padecido en el presente procedimiento un error de tal naturaleza, procede así declararlo.

Vistos los artículos legales citados y los demás que son de general y pertinente aplicación.

SE ACUERDA: Unase el escrito presentado a los autos de ejecución de su razón que se traerán de la situación de archivo en que se encontraban y se acuerda rectificar el auto de fecha 29-09-97 y se declara a la ejecutada Eusko Servicios, S.L. insolvente en forma legal y con carácter provisional para responder del débito de 14.028.821 pesetas, desglosado en los siguientes conceptos y ejecutantes:

1- Idemnización (7.475.963 pesetas) y salarios de trámite (827.687 pesetas) correspondientes al crédito de doña Agustina Fernández Muro:

Total: 8.303.650 pesetas.

2- Idemnización (2.513.046 pesetas) y salarios de trámite (697.210 pesetas) correspondientes al crédito de don Francisco Javier García Lahoz.

Total: 3.210.256 pesetas.

3- Idemnización (1.776.645 pesetas) y salarios de trámite (738.270 pesetas) correspondientes al crédito de don Antonio Pardo Aguinaga.

Total: 2.514.915 pesetas.

Notifíquese a las partes con la advertencia de que contra la presente resolución cabe interponer recurso de reposición dentro del plazo de 3 días a contar desde su notificación.

Así lo acuerda y firma el ilustrísimo señor Magistrado-Juez del Juzgado Social número 2 de los de Navarra, Juan Alberto Fernández Fernández. Doy fe.

DILIGENCIA.- En Pamplona, seguidamente, para hacer constar que con esta fecha se remite por medio de correo certificado con acuse de recibo, para su notificación, copia de la resolución anterior a las partes a notificar. Doy fe.

Por el presente edicto se notifica a Eusko Servicios, S.L. que estuvo domiciliado en calle Uritiasolo 6, Pab. 17 (Vitoria-Gasteiz) y hoy en ignorado paradero, con la advertencia de que en la secretaría de este Juzgado se encuentra a su disposición copia de la misma.

Dado en Pamplona, a 17 de julio de 1998.— LA SECRETARIA JUDICIAL.

Recepción de Originales y Redacción:

Servicio de Gestión Administrativa.
(B.O.T.H.A.)
Plaza de la Provincia, nº 5 planta baja.
Teléfono 945 18 18 18
FRANQUEO CONCERTADO 48/6
Depósito Legal: VI-1-1958

Jatorrizkoen Harrera eta Idaztegia:

Administrazio Kudeaketa Zerbitzua
(A.L.H.A.O.)
Probintziako Plaza 5 zk. beheko solairua
Telefona 945 18 18 18
POSTASARI ITUNDUA 48/6
Lege-gordailua: VI-1-1958

Boletín Oficial del Territorio Histórico de Alava

Araba Lurralde Historikoaren Aldizkari Ofiziala

<http://www.alava.net>

Días de publicación: lunes, miércoles y viernes
Argitaratze-egunak: astelehena, asteazkena eta ostirala

Precio de suscripción

Anual10.759 Pts.
N.º suelto corriente 135 Pts.

Anuncio por línea 9 cms. 275 Pts.
(IVA incluido)

Recargo en anuncios
urgentes, por línea 100%

Harpidetzaren prezioa

Urtekoa10.759 Pta.
Ale arrunta 135 Pta.

Iragarkia, 9 cm-ko lerroa..... 275 Pta.
(BEZ barne)

Presakako iragarkien
errekarga, lerroko %100