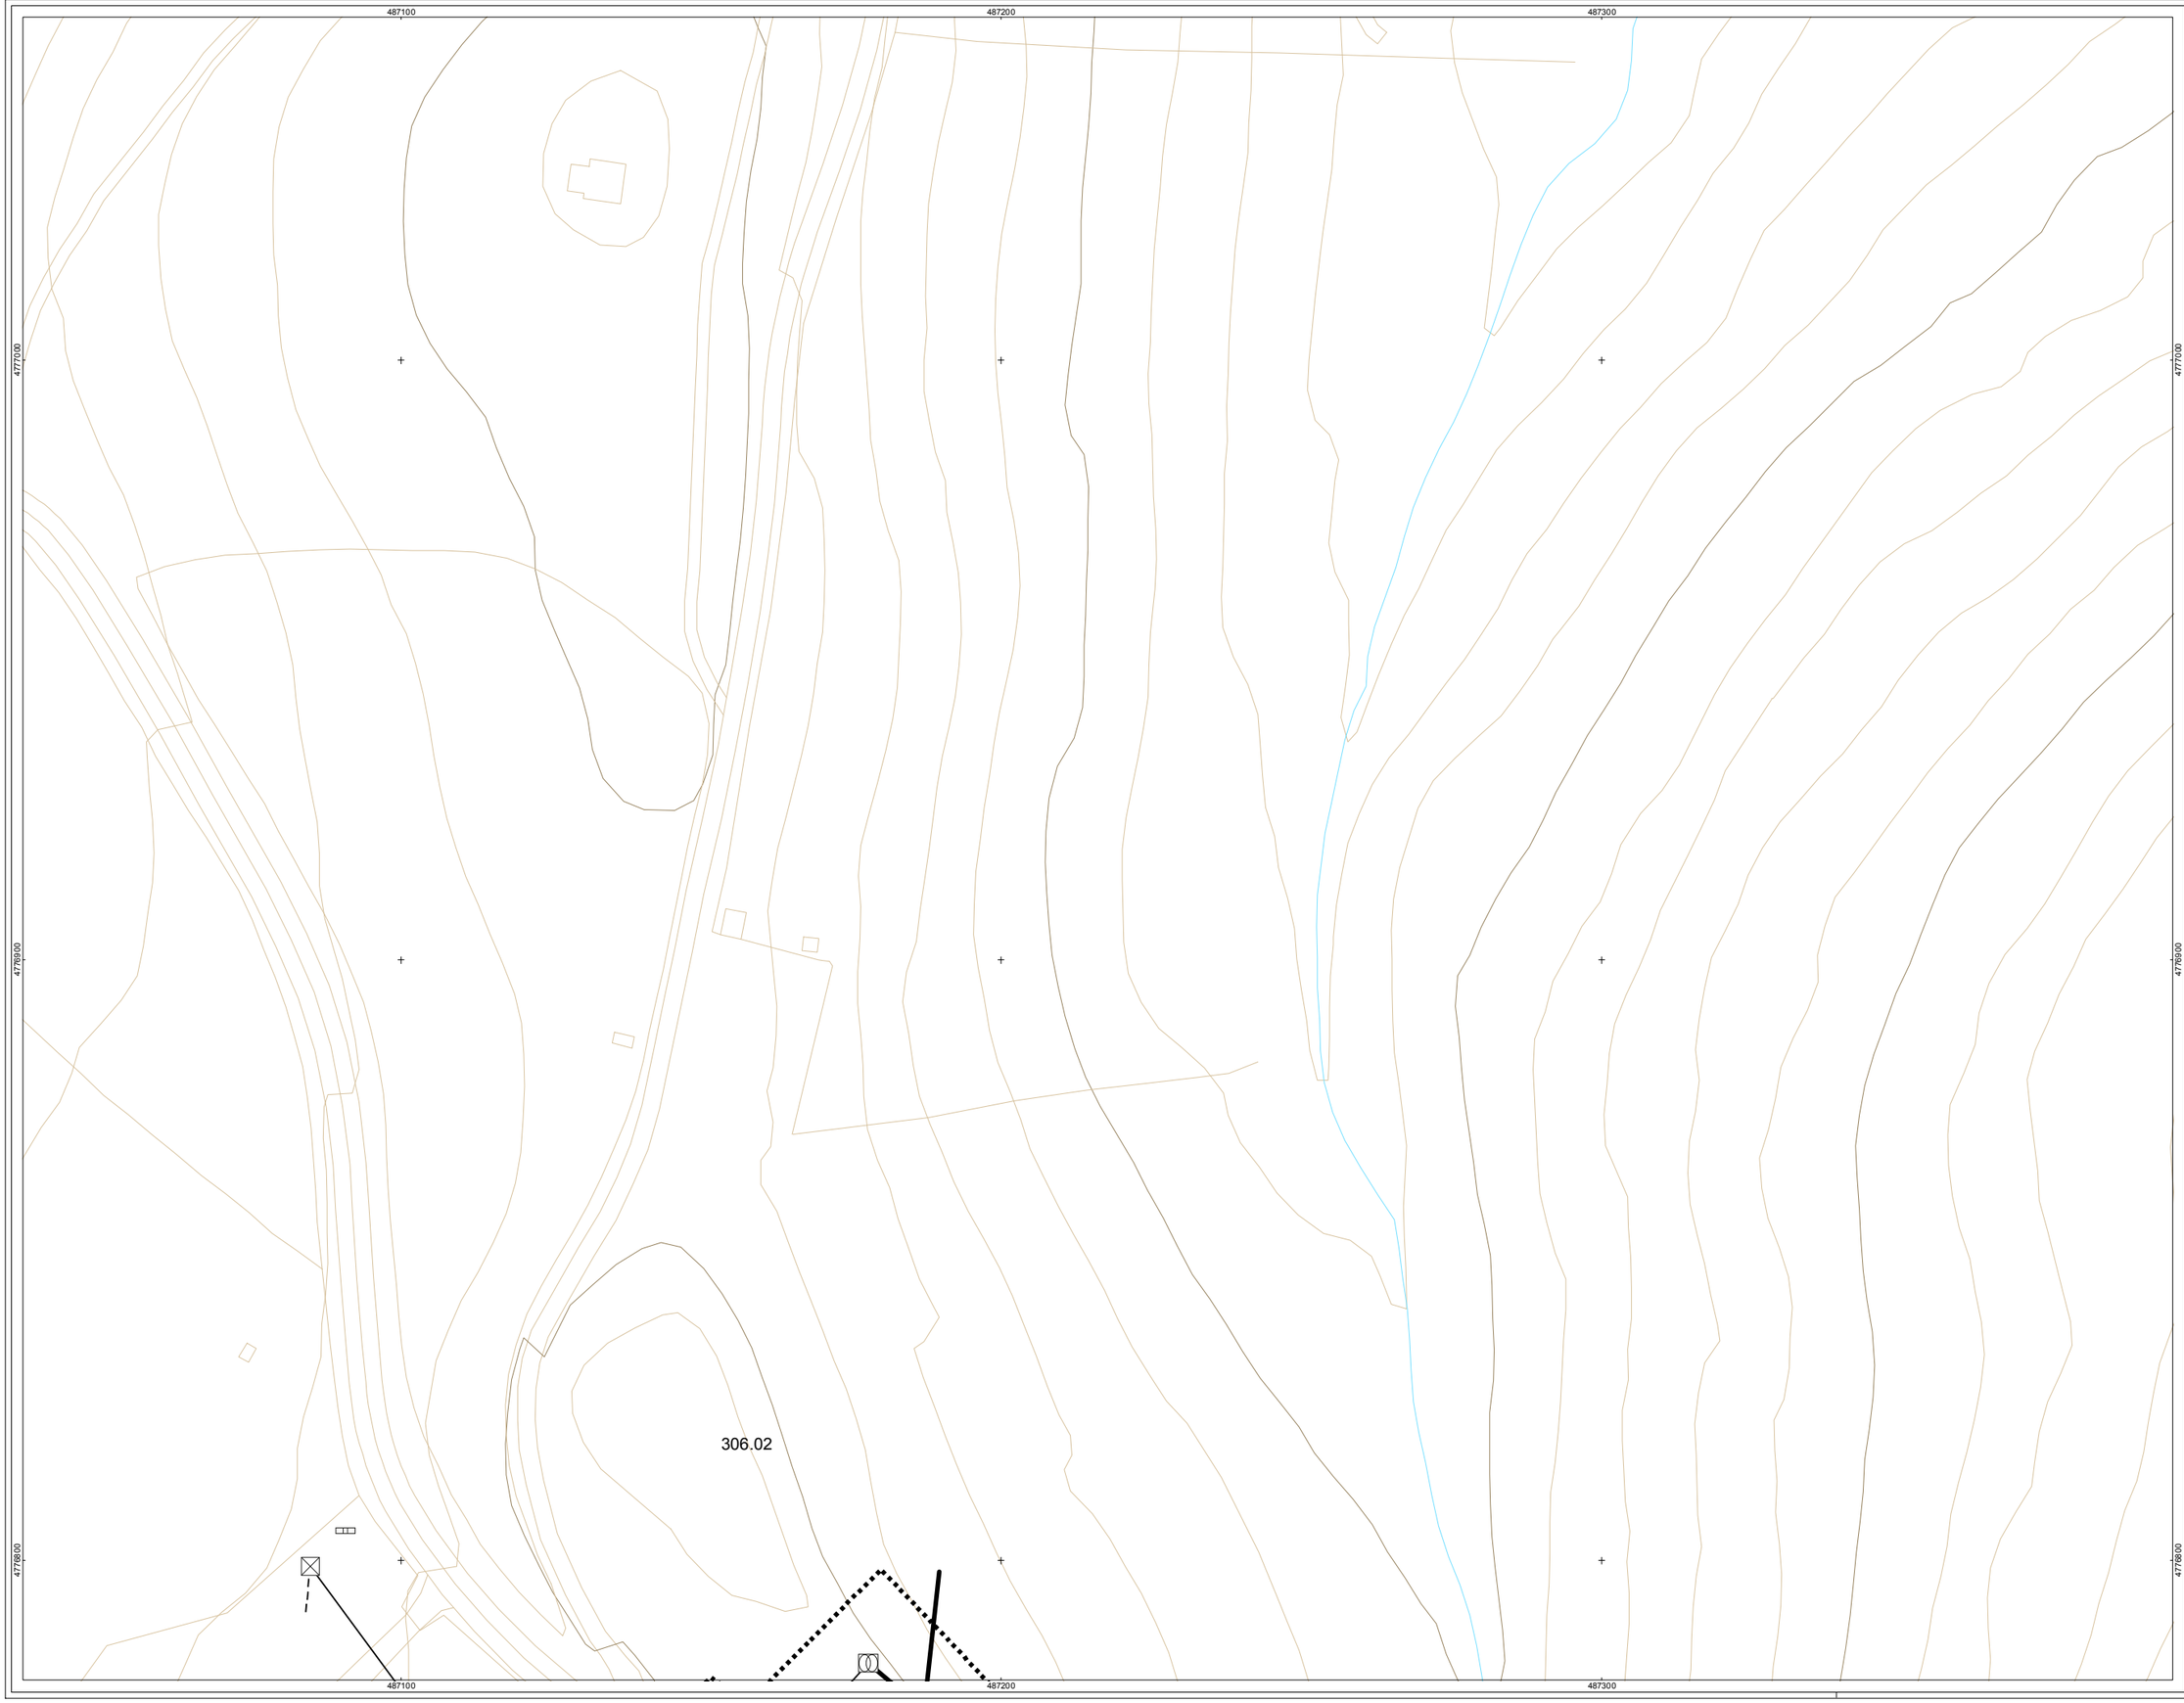

erreferentzi / mapa
mapa de referencia

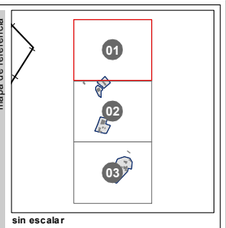

sin escalar

DESCRIPCIÓN

- ARQUETA DE REGISTRO
- CENTRO DE TRANSFORMACION
- ELEMENTO DE RED DESCONOCIDO
- NTE IER 21 ARMARIO DE ACOMETIDA
- POSTE
- TORRE
- TUBO SOTERRADO

TIPO DE RED

- ALTA TENSION AEREA
- ALTA TENSION SUBTERRANEA
- BAJA TENSION AEREA
- BAJA TENSION SUBTERRANEA

legenda / leyenda

LIMITE CASCO URBANO

oharrak / observaciones

Sistema de Referencia: ED50 Zona 30N.

zk / nº: **AHI-120/11-KS5**

data / fecha: **DICIEMBRE 2014**

proiektua / proyecto: **INVENTARIO DE REDES DE ABASTECIMIENTO, SANEAMIENTO, PAVIMENTACIÓN Y CANALIZACIONES DE ELECTRICIDAD, ALUMBRADO, COMUNICACIONES Y GAS PARA SU INCLUSIÓN EN EL PLANEAMIENTO URBANISTICO DE ARTZINIEGA**

planoa / plano: **MAPA DE LA RED ELÉCTRICA DEL NÚCLEO DE SANTA KOLOMA**

sustatzailea / promotor:

Hirigintza Zerbitzua
Servicio de Urbanismo
Arabako Foru Aldundia
Diputación Foral de Álava

kokalekua / situación: **T.M. DE ARTZINIEGA**

eskala / escala: **A3: 1/1.000**

0 5 10 20 30 mts

bermuspena / revisión: **rev 0.1**

plano zk / nº plano: **SAN_KOL-03**

orria zk / nº hoja: **01 - 03**

inbentarioaren data / fecha de inventario: **SEPTIEMBRE 2012**

aholkularia / consultor:

geotech
MEDIO AMBIENTE
TERRITORIO
GIS

Parque Tecnológico de Álava
Albert Einstein 44-bajo
01510 MIÑANO (Álava)
Tel. 945 010 949 Fax. 945 010 948
www.geotech.es