
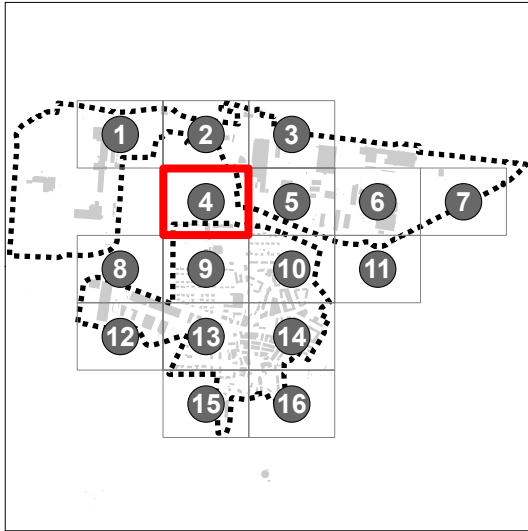


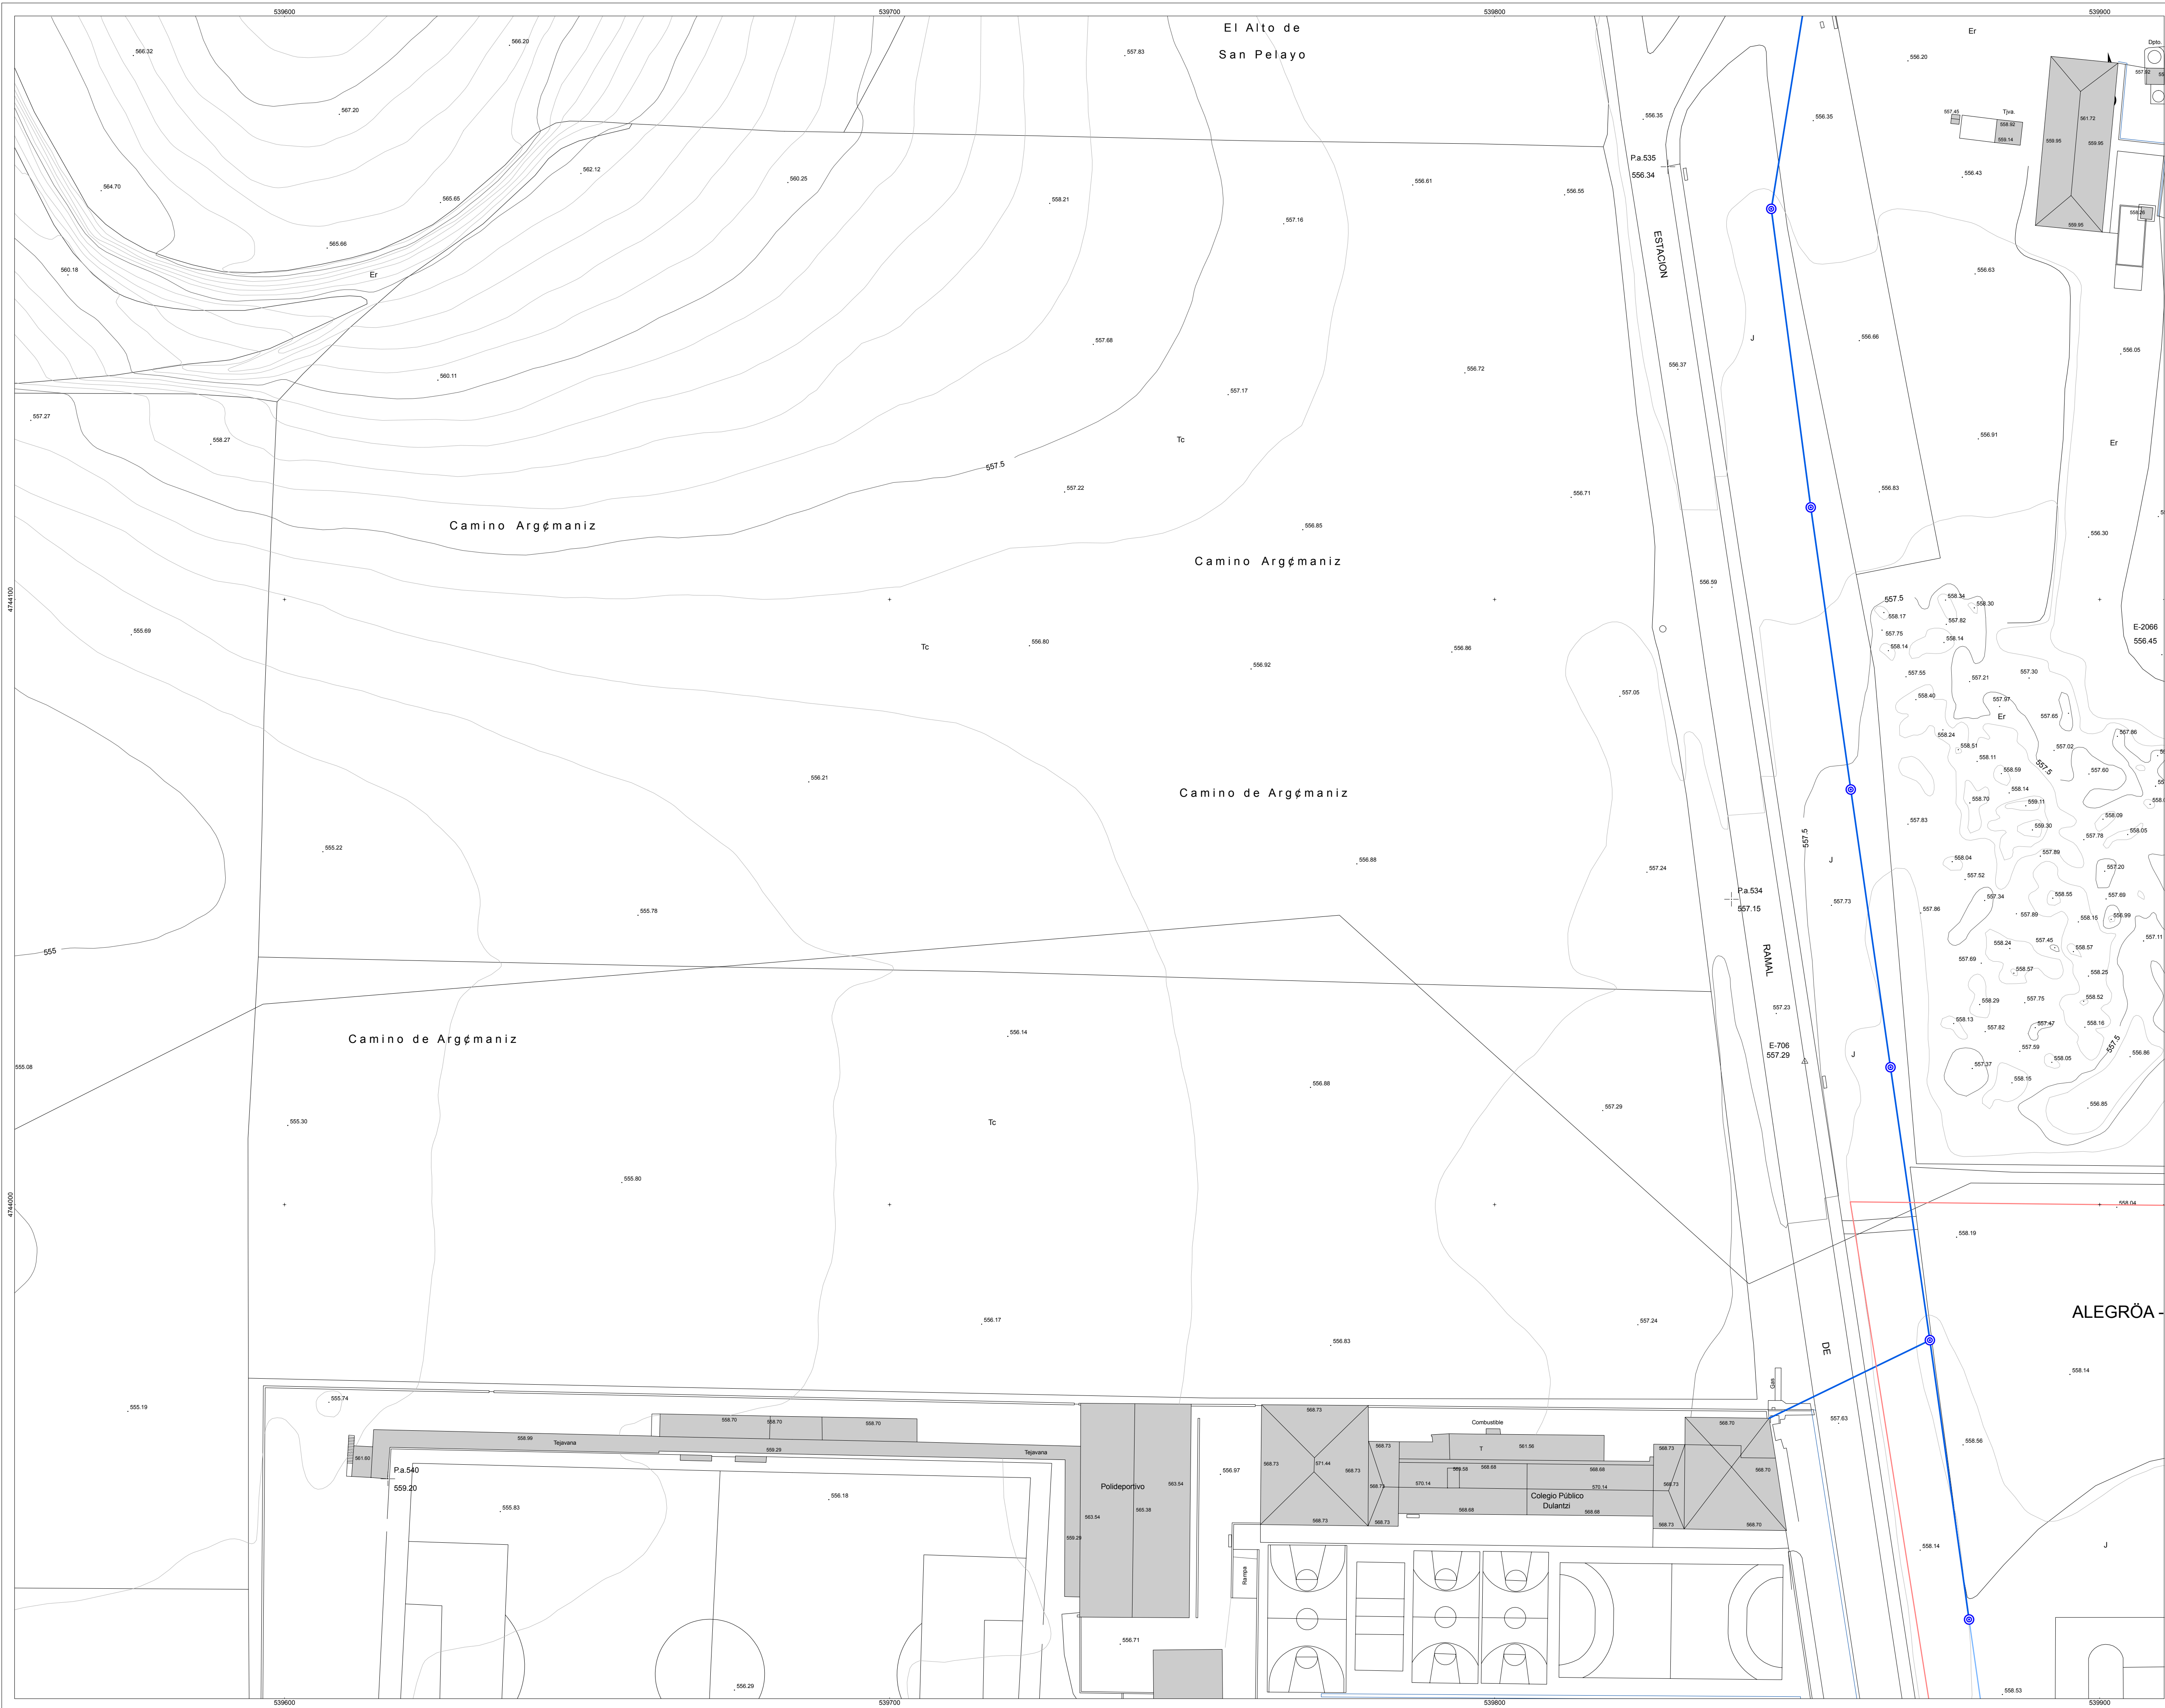

sin escaler

DESCRIPCION

- POSTE BT
- REGISTRO
- TORRE MT
- TRANSFORMADOR
- TUBO SOTERRADO

LINEA - TENSION

- BAJA, AEREA
- BAJA, SUBTERRANEA
- MEDIA, AEREA
- MEDIA, SUBTERRANEA

INFORMACIÓN DERIVADA DE PROYECTO

LIMITE CASCO URBANO

observaciones

AHI-197/05-KS5

DICIEMBRE 2005

INVENTARIO DE REDES DE ABASTECIMIENTO, SANEAMIENTO, PAVIMENTACIÓN Y CANALIZACIONES PARA SU INCLUSIÓN EN EL PLANEAMIENTO URBANÍSTICO DE ALEGRIA-DULANTZI Y LANCIEGO

MAPA DE LA RED ELECTRICA DEL NÚCLEO DE ALEGRIA - DULANTZI

Arabako Foru Aldundia
Hirigintza Zerbitzua
Lurralde Informazioa

Diputaci3n Foral de Alava
Departamento de Urbanismo y Medio Ambiente
Servicio de Urbanismo
Informaci3n Territorial

T.M. DE ALEGRIA - DULANTZI

A1 original: 1/500

A3: 1/1.000

rev 0.1

ALE-03

04/16

DICIEMBRE 2005

geotech
CONSULTORA MEDIOAMBIENTAL
www.infogeotech.com

Parque Tecnol3gico de Araba
c/ Albert Einstein, 44
01510 Miñano - Araba
Tlf: 945010949 - Fax: 945010948
mail: info@infogeotech.com
url: www.infogeotech.com