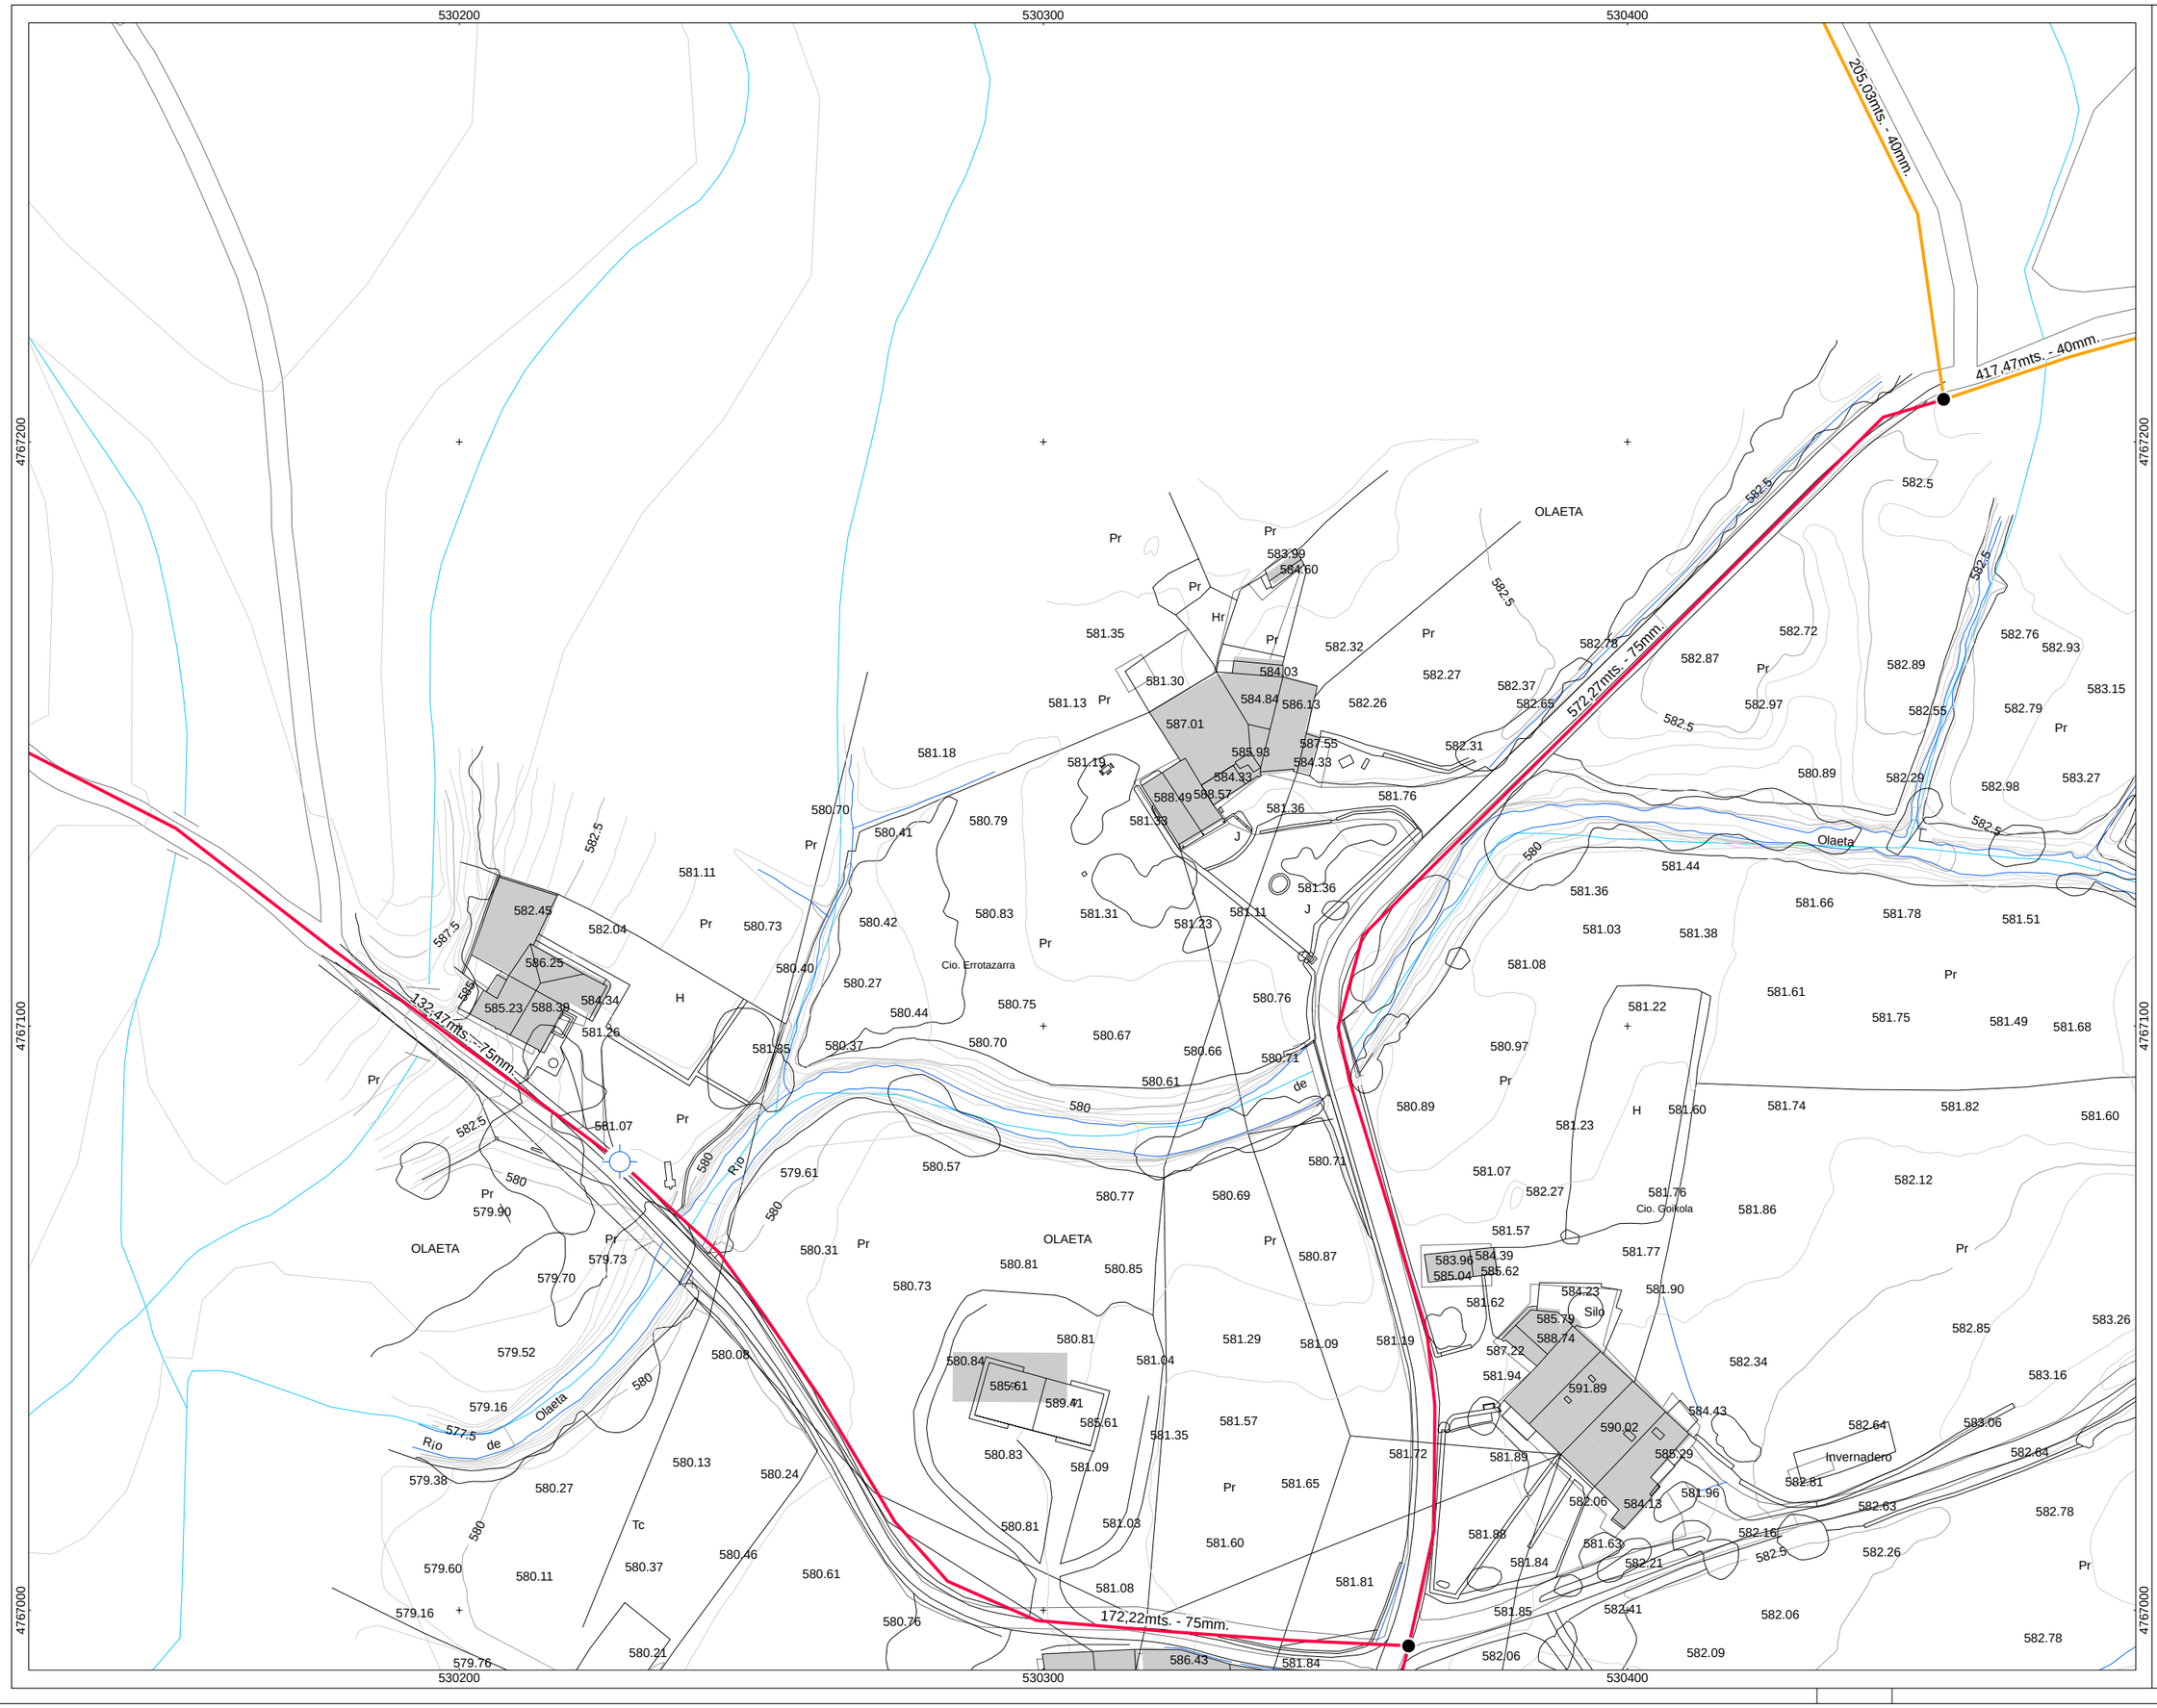

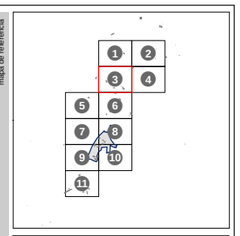

DESCRIPCIÓN

- ARQUETA
- BOCA DE RIEGO
- DEPOSITO
- FUENTE PUBLICA
- HIDRANTE
- NODO SUBTERRANEO

DIÁMETRO

- 32
- 40
- 50
- 63
- 75
- 90
- 110
- 125
- 150
- 200

P INFORMACIÓN DERIVADA DE PROYECTO

LIMITE CASCO URBANO

eredentzi mapa / mapa de referencia

legenda / leyenda

data / fecha

OCTUBRE 2010 URRIA

kokalekua / situación

T.M. ARAMAIO

sustatzailea / promotor

AYUNTAMIENTO DE ARAMAIO
ARAMAIOko UDALA

eskala / escala

A1 original: 1/500

0 2,5 5 10 15 mts

A3: APROX. 1/1.000

0 5 10 20 30 mts

planoa / plano

MAPA DE LA RED EN BAJA DE ABASTECIMIENTO DEL NÚCLEO DE OLAETA

orria / hoja

plano zk / nº plano

OLA-03

03/11

proyektua / proyecto

PLAN GENERAL DE ORDENACIÓN URBANA DEL MUNICIPIO DE ARAMAIO (ÁLAVA)

erredaktore-taldearen zuzendaritza / dirección del equipo redactor

STUDIO TECNICO OBRAS Y ARQUITECTURA, S.L.

stoa

ARQUITECTO:
Juanjo Etxebarria

ING. DE CAMINOS, CANALES Y PUERTOS:
Ismael Gallo Martínez

geotech
CONSULTORA MEDIOAMBIENTAL
www.infogeotech.com

GEÓGRAFO:
Vicente López