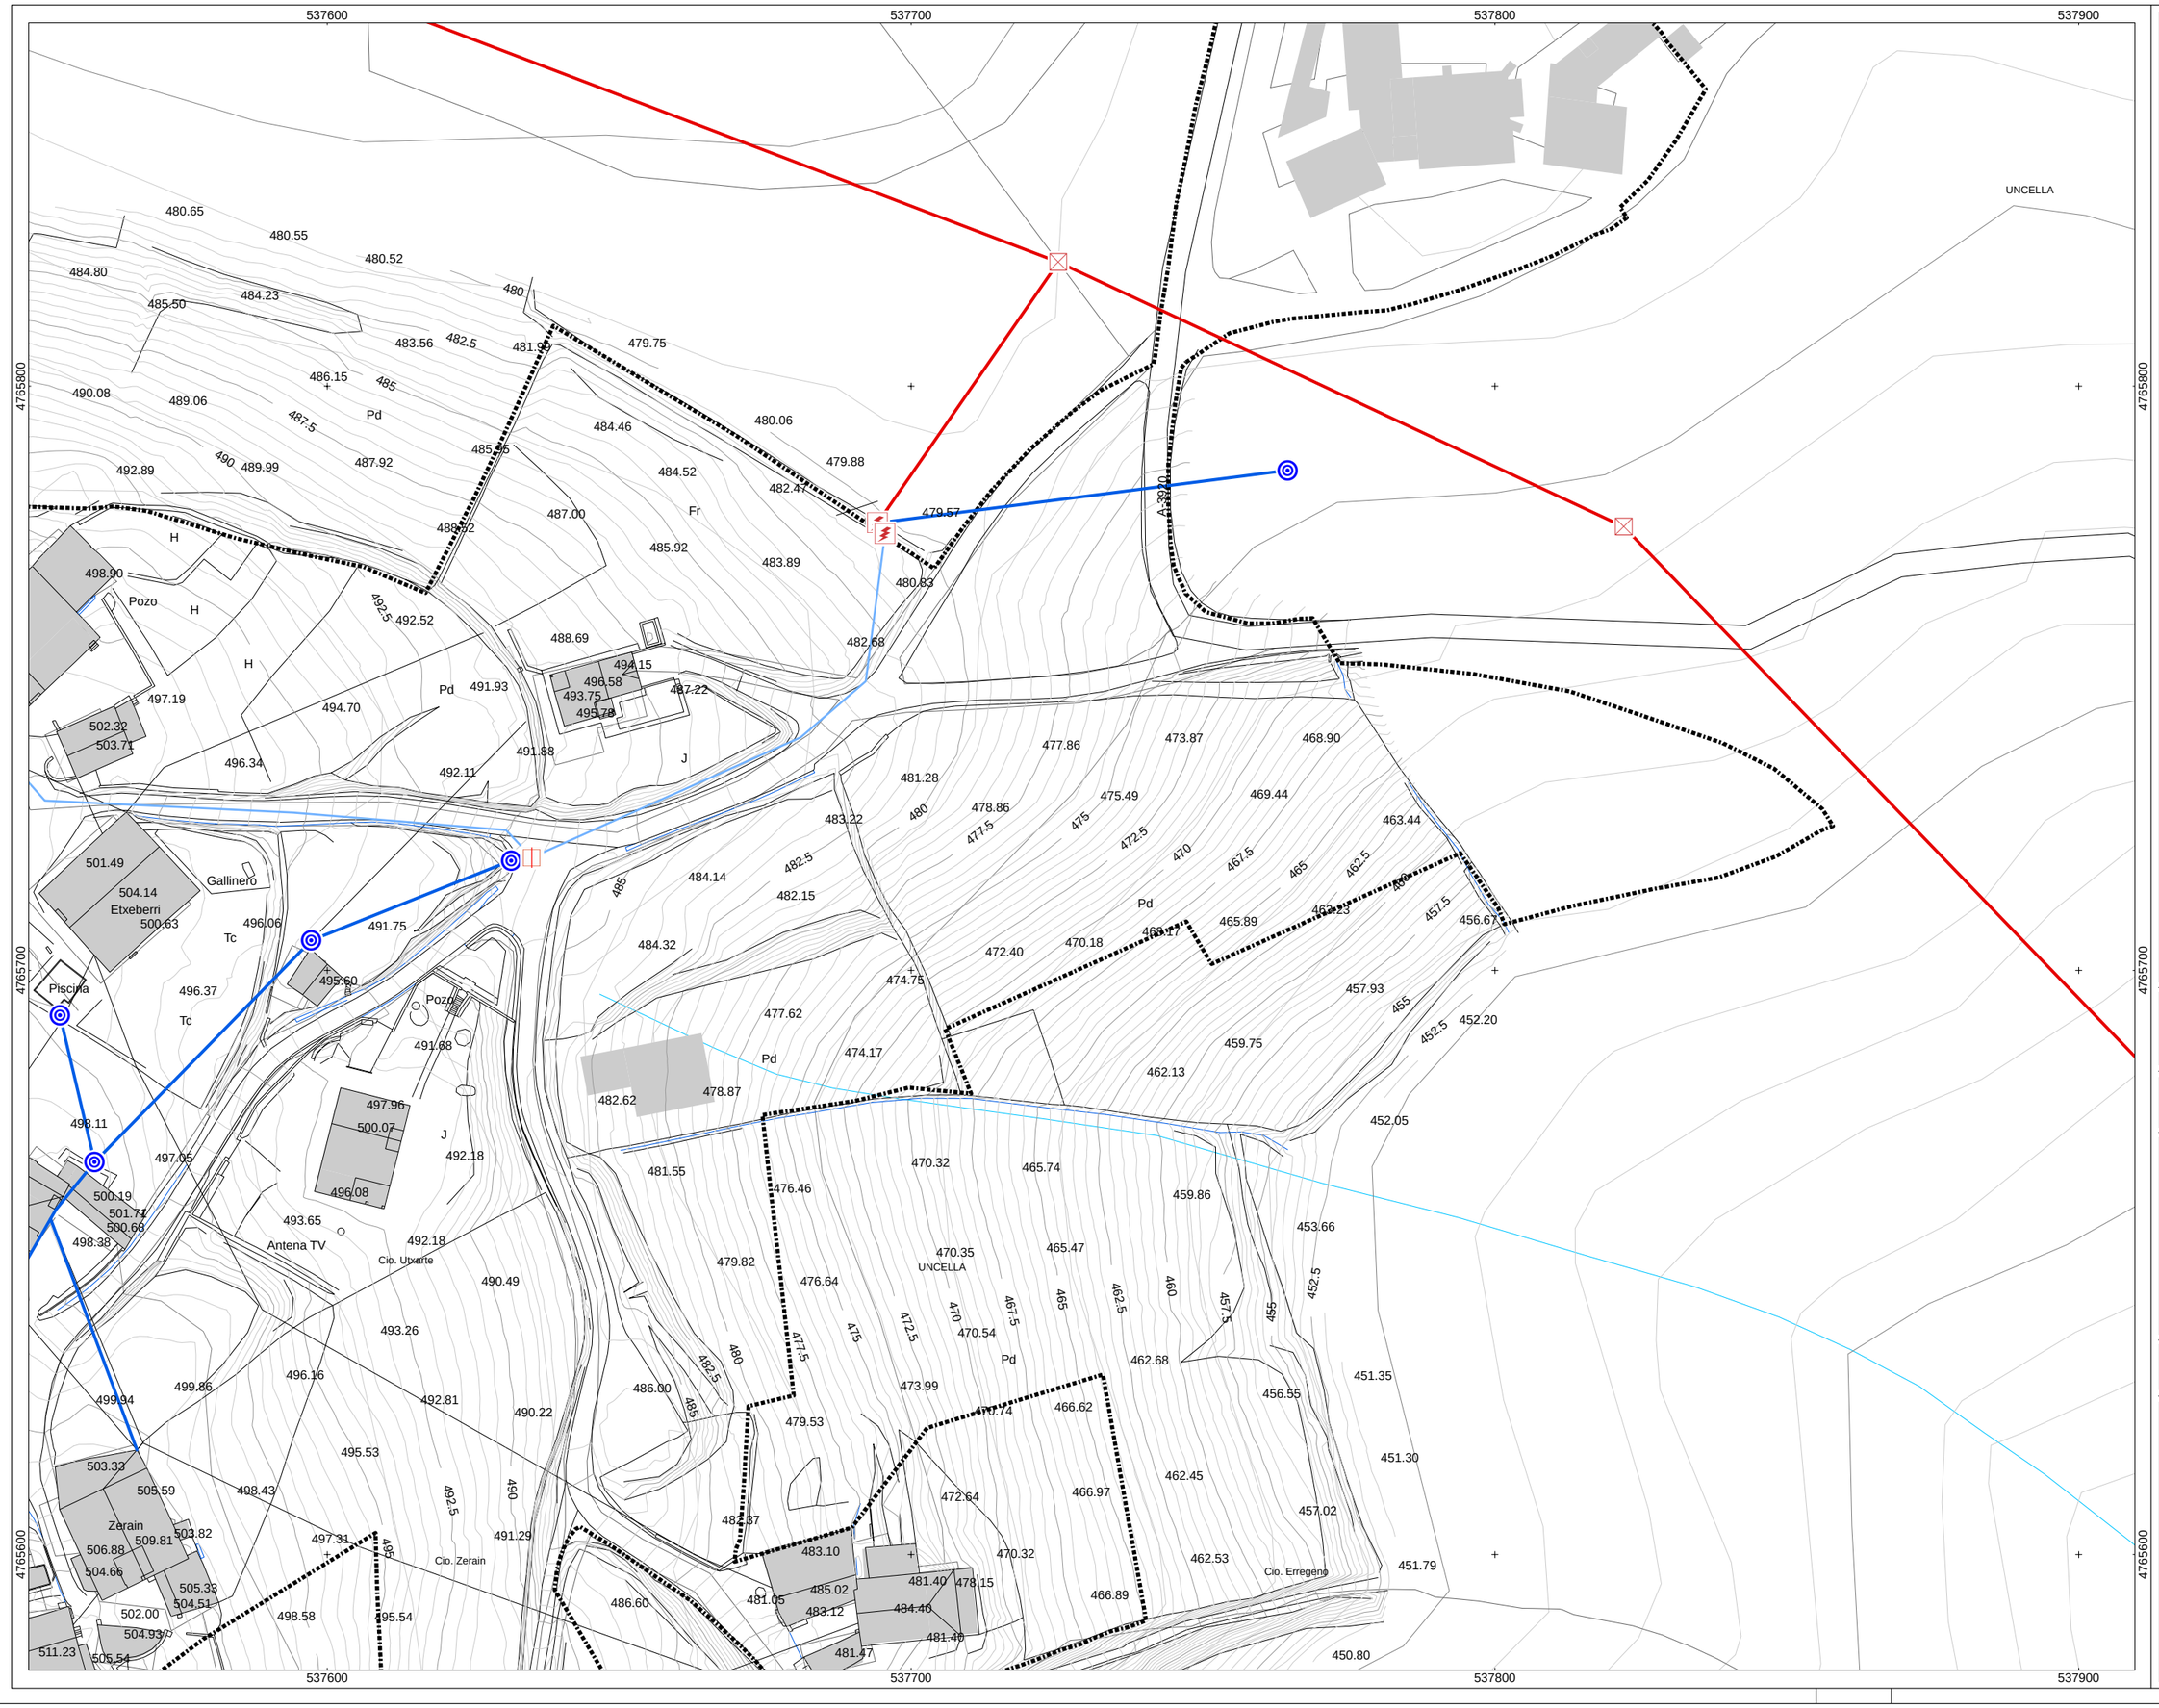

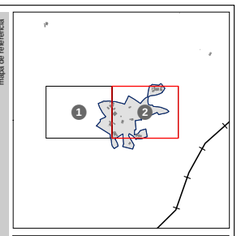

DESCRIPCIÓN

- POSTE BT
- REGISTRO
- TORRETA MT
- TRANSFORMADOR
- TUBO SOTERRADO

TENSION, TENDIDO

- BAJA, AEREA
- BAJA, SUBTERRANEA
- MEDIA, AEREA
- MEDIA, SUBTERRANEA

P INFORMACIÓN DERIVADA DE PROYECTO

LIMITE CASCO URBANO

OCTUBRE 2010 URRIA

T.M. ARAMAIO

AYUNTAMIENTO DE ARAMAIO
ARAMAIOko UDALA

A1 original: 1/500

0 2,5 5 10 15 mts

A3: APROX. 1/1.000

0 5 10 20 30 mts

MAPA DE LA RED ELÉCTRICA DEL NÚCLEO DE UNTZILLA

UNT-02

02/02

PLAN GENERAL DE ORDENACIÓN URBANA DEL MUNICIPIO DE ARAMAIO (ÁLAVA)

STUDIO TECNICO OBRAS Y ARQUITECTURA, S.L.

stoa

ARQUITECTO:
Juanjo Etxebarria

ING. DE CAMINOS, CANALES Y PUERTOS:
Ismael Gallo Martínez

geotech
CONSULTORA MEDIOAMBIENTAL
www.infogeotech.com

GEÓGRAFO:
Vicente López