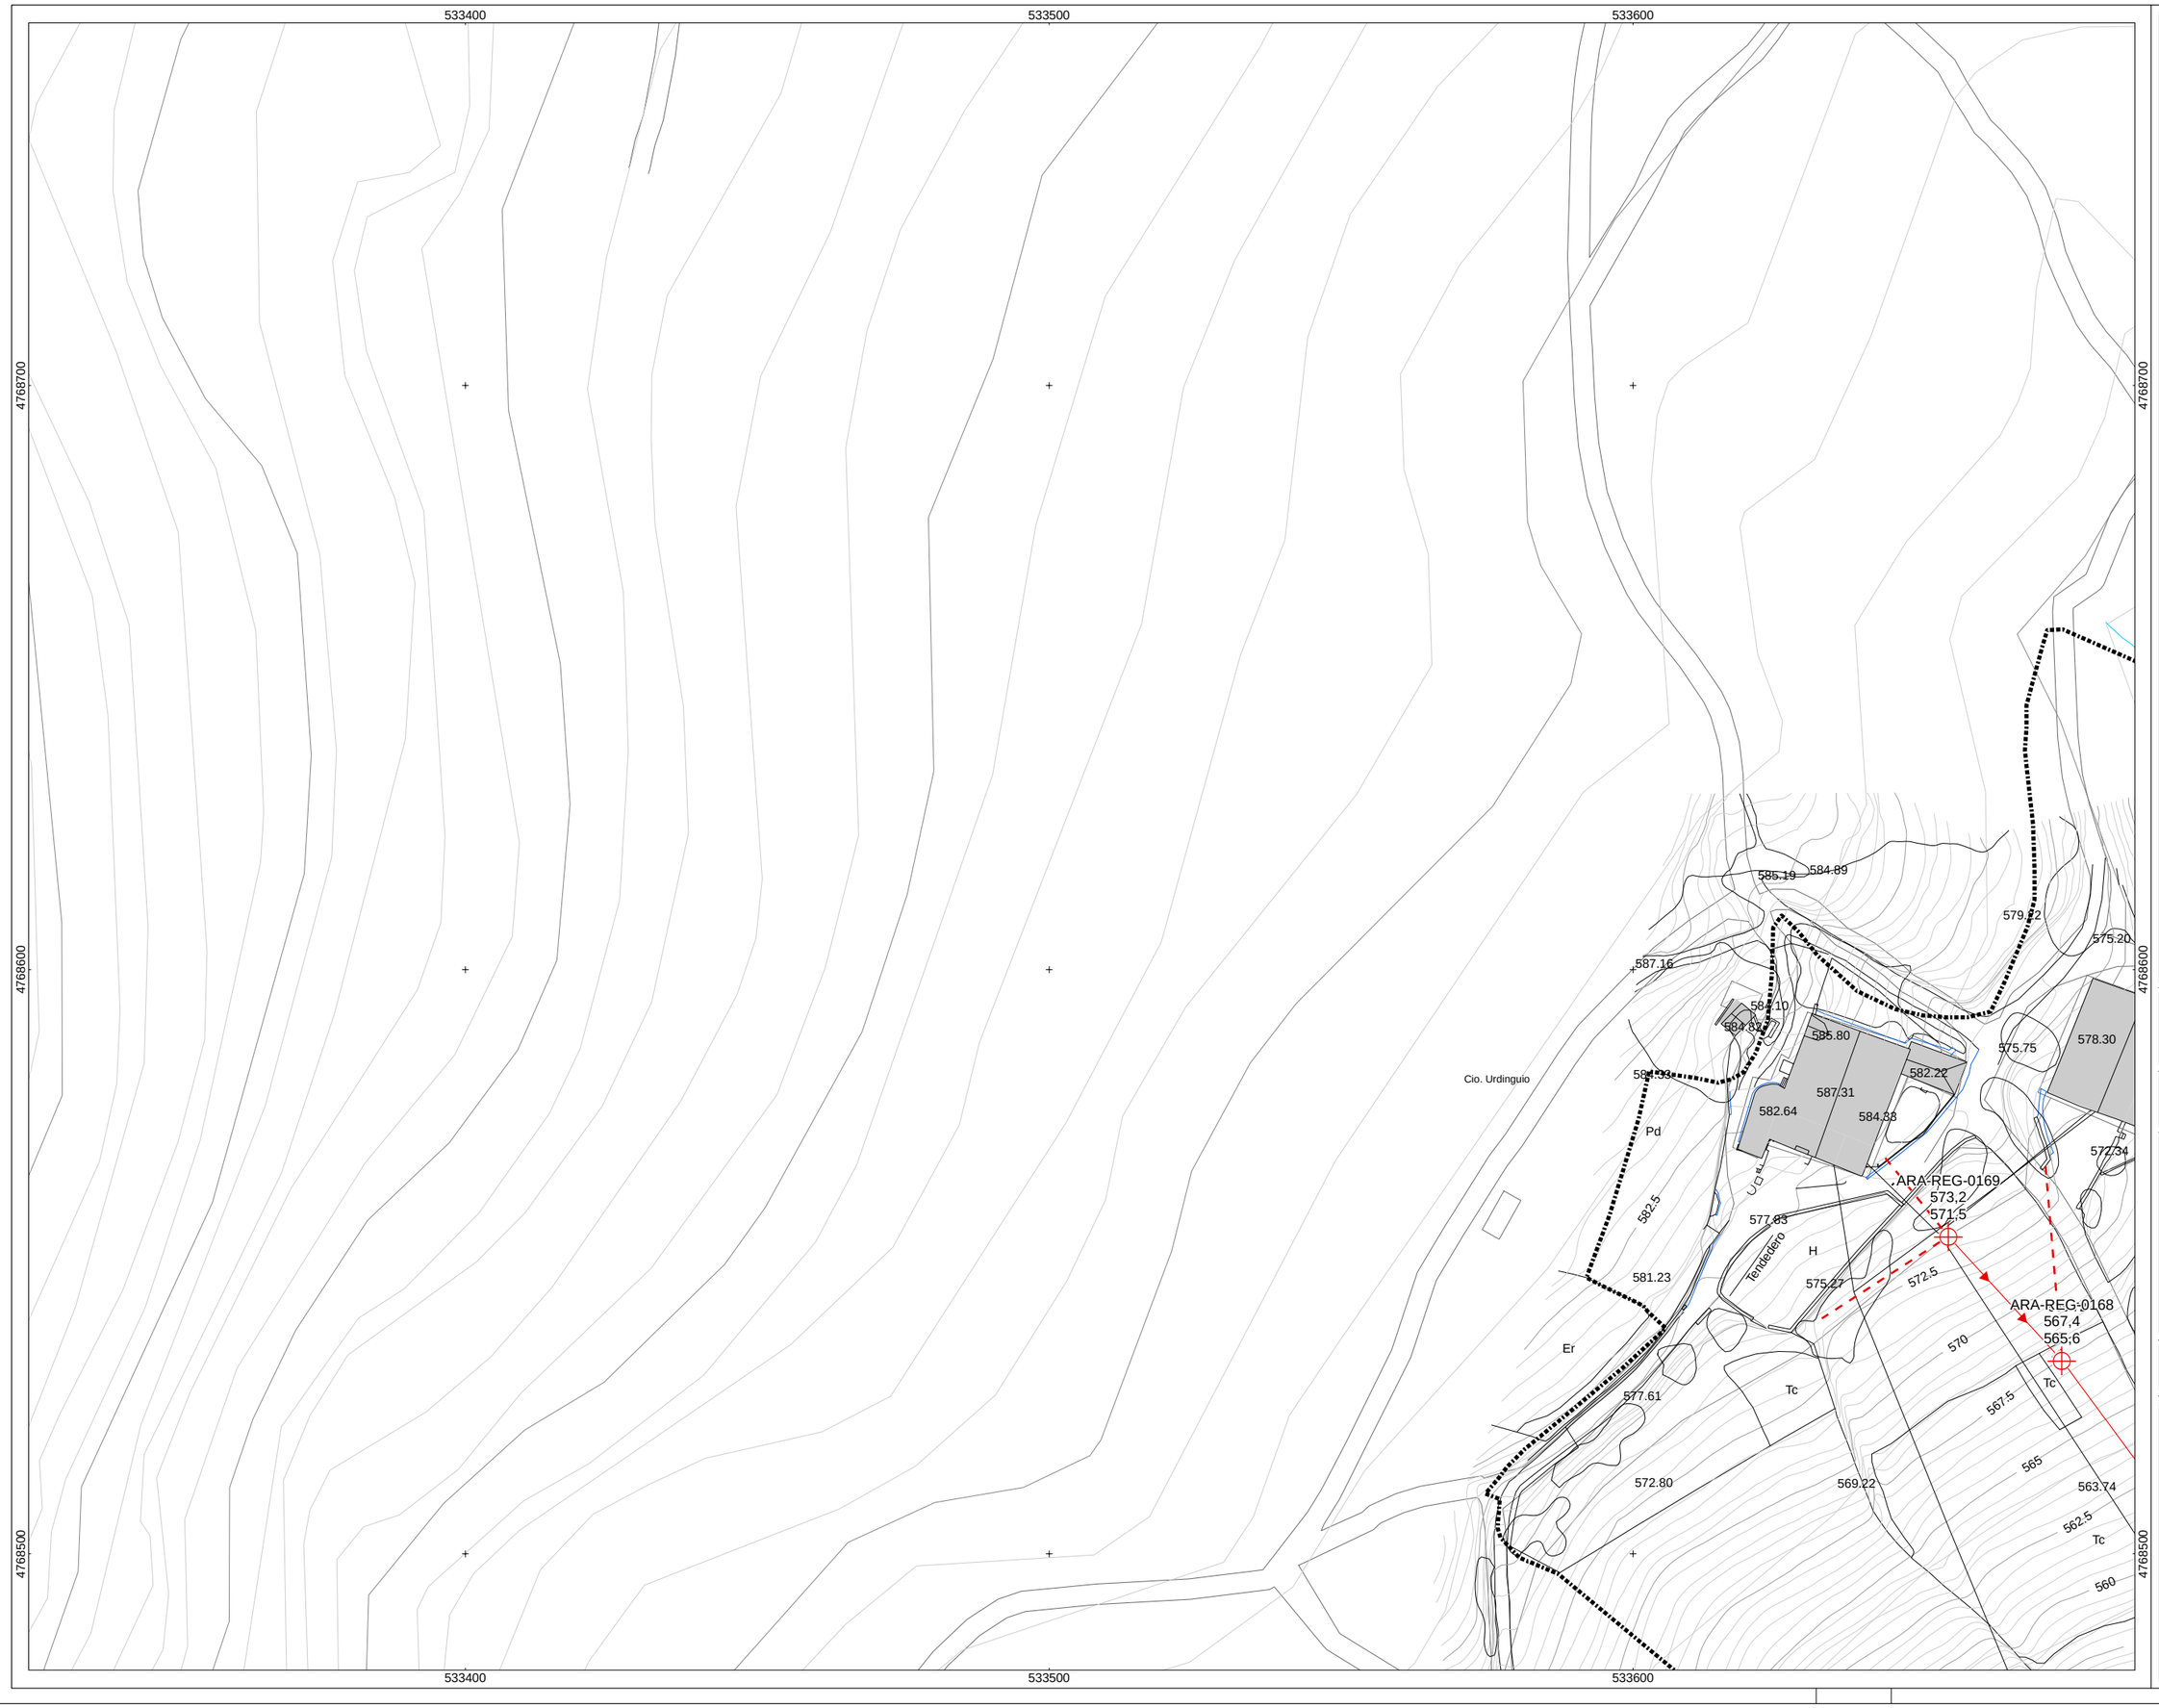

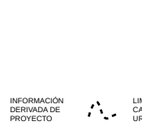

DESCRIPCIÓN

- ARQUETA
- CAMARA DE DESCARGA
- NODO SUBTERRANEO
- POZO SEPTICO
- PUNTO DE VERTIDO PLUVIALES
- SUMIDERO PLUVIALES

TIPO

- FECAL, ACOMETIDA
- FECAL, RED GENERAL
- PLUVIAL, ACOMETIDA
- PLUVIAL, RED GENERAL

P INFORMACIÓN DERIVADA DE PROYECTO

LIMITE CASCO URBANO

eremaldaren / mapa
mapa de referencia

legenda
leyenda

data
fecha

OCTUBRE 2010 URRIA

kokalekua
situación

T.M. ARAMAIO

sustatzailea
promotor

AYUNTAMIENTO DE ARAMAIO
ARAMAIOko UDALA

eskala
escala

A1 original: 1/500

0 2,5 5 10 15 mts

A3: APROX. 1/1.000

0 5 10 20 30 mts

planoa
plano

MAPA DE LA RED DE SANEAMIENTO DEL NÚCLEO DE GANTZAGA

plano zk
nº plano

GAN-01

orria
hoja

01/03

proyektua
proyecto

PLAN GENERAL DE ORDENACIÓN URBANA DEL MUNICIPIO DE ARAMAIO (ÁLAVA)

erredaktore-taldearen zuzendaritza
dirección del equipo redactor

STUDIO TECNICO OBRAS Y ARQUITECTURA, S.L.

stoa

ARQUITECTO:
Juanjo Etxebarria

ING. DE CAMINOS, CANALES Y PUERTOS:
Ismael Gallo Martínez

geotech
CONSULTORA MEDIOAMBIENTAL
www.infogeotech.com

GEÓGRAFO:
Vicente López