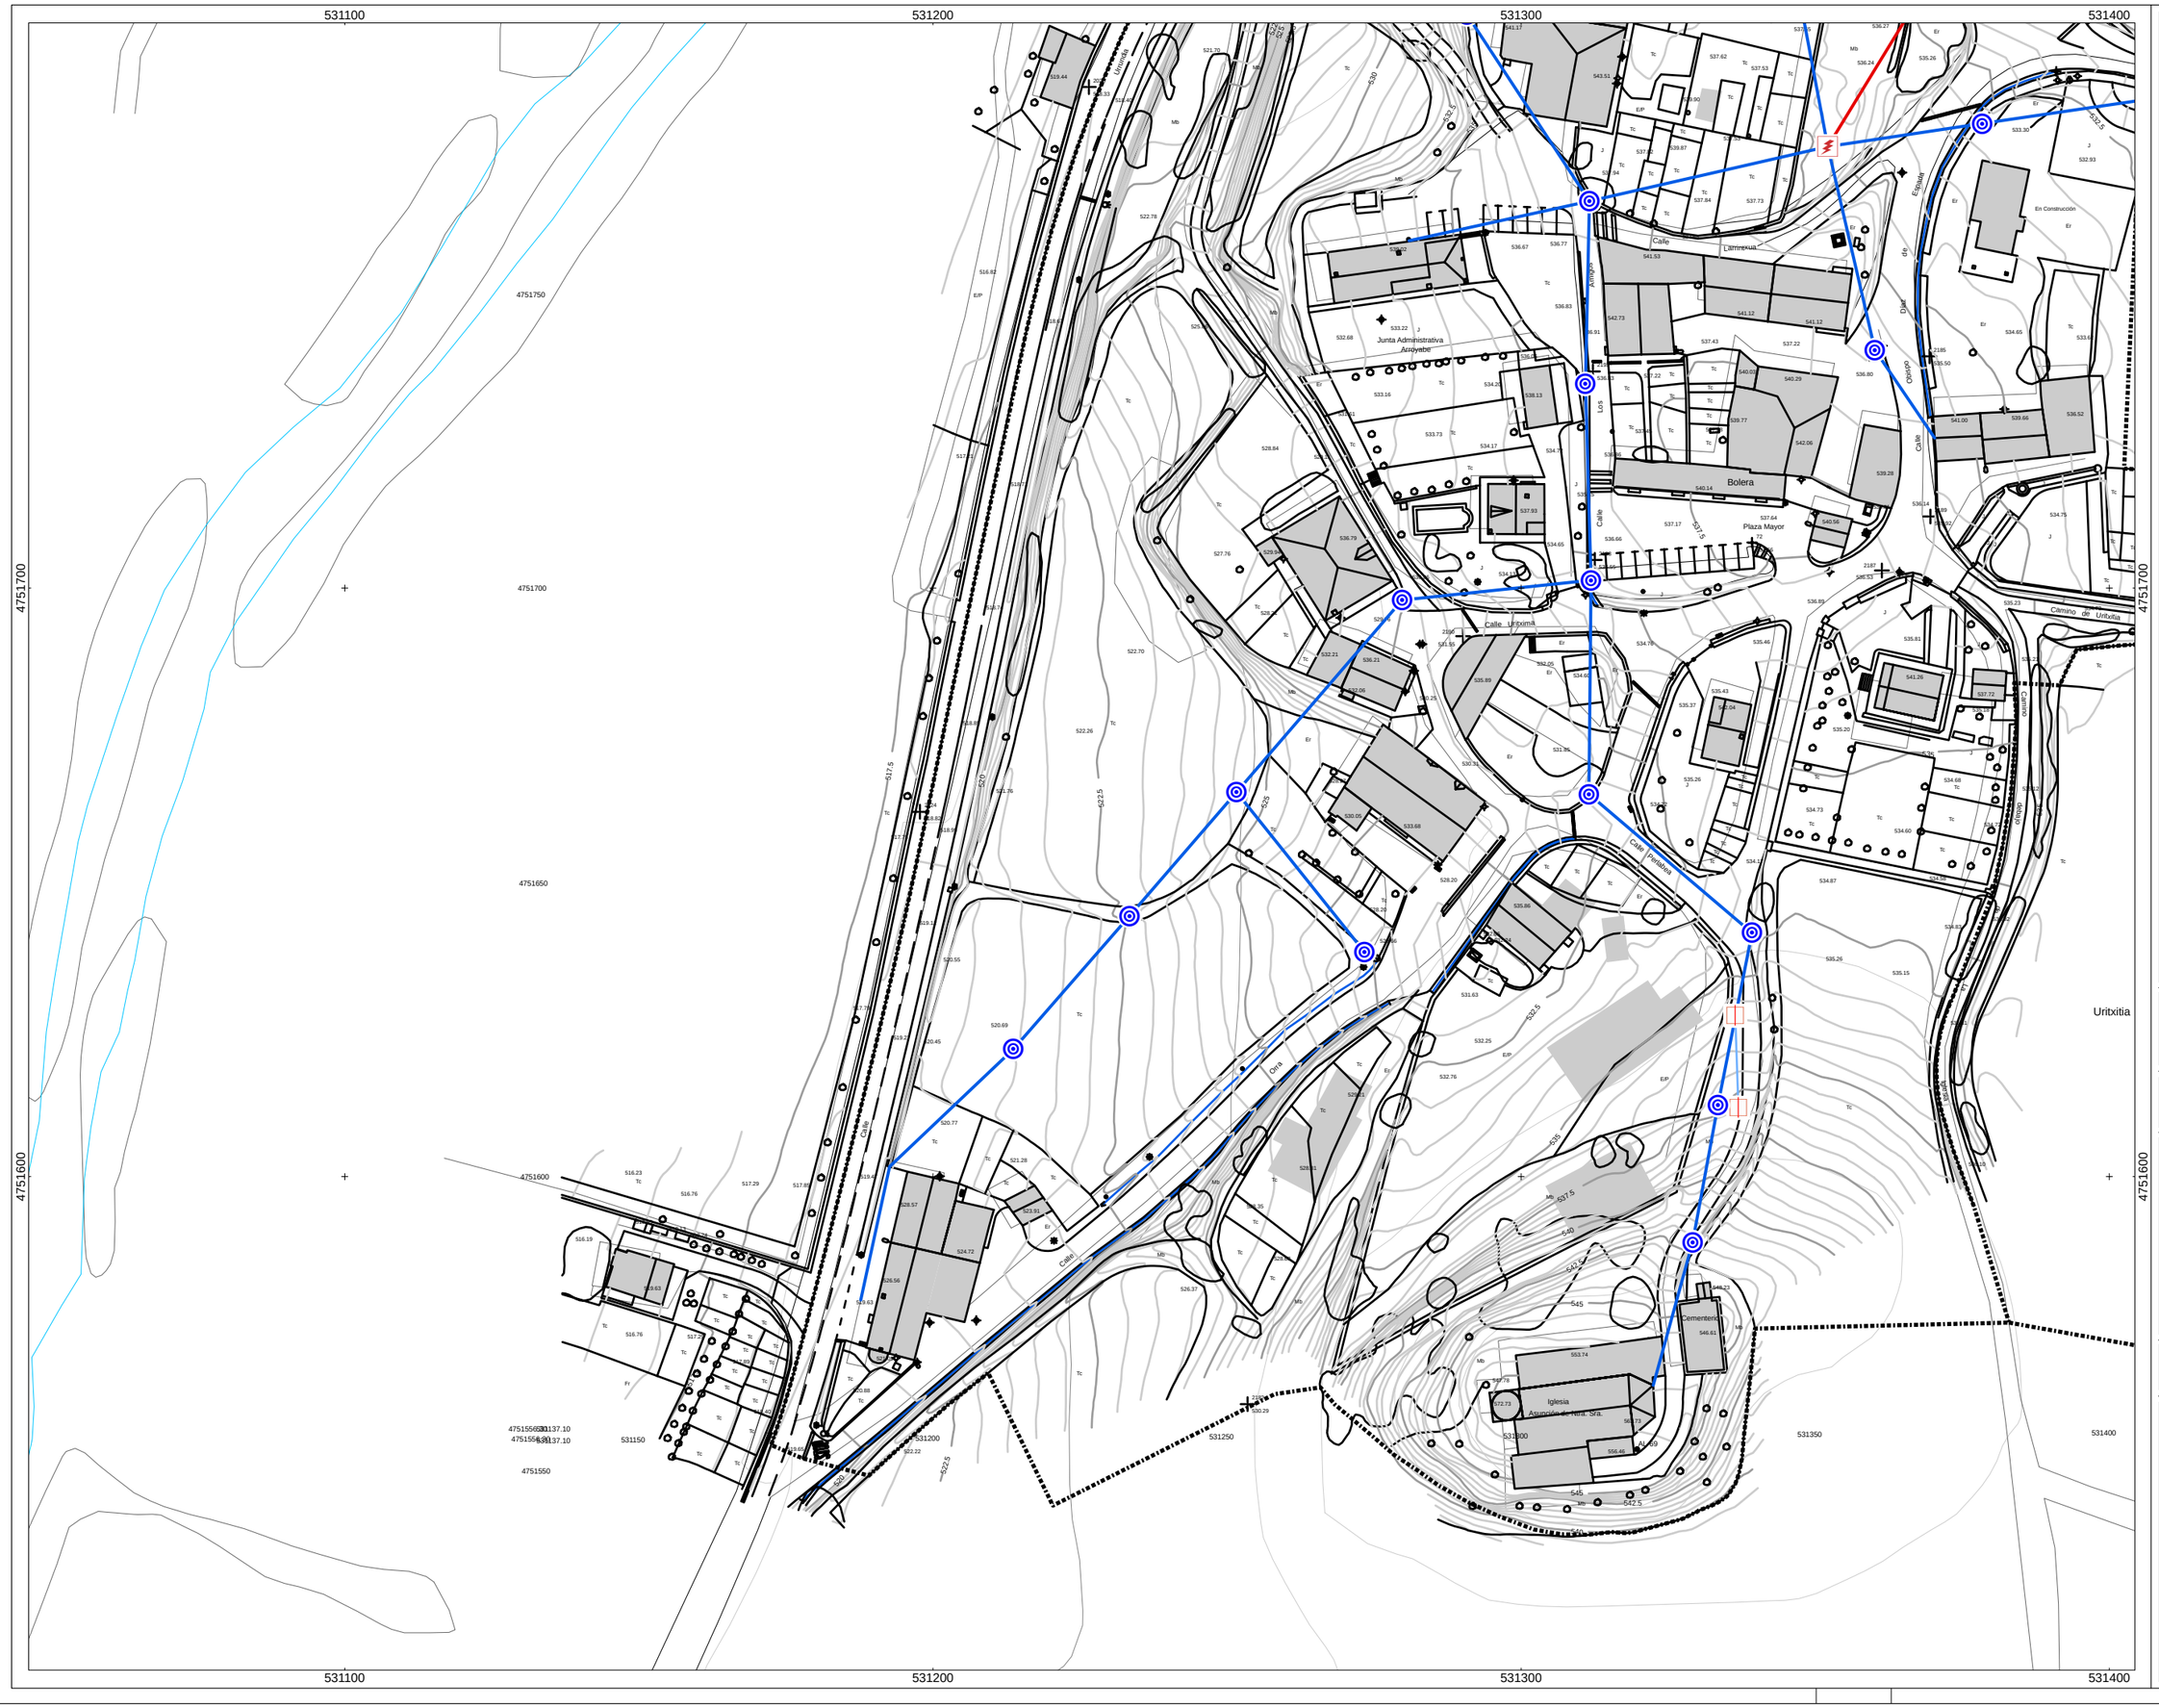

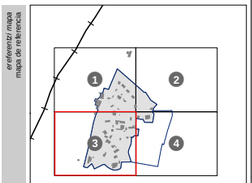

DESCRIPCIÓN

- POSTE BT
- REGISTRO
- REGISTRO, MEDIA
- TORRETA, ALTA
- TORRETA MT
- TRANSFORMADOR
- TUBO SOTERRADO

TENSION, TENDIDO

- ALTA, AEREA
- BAJA, AEREA
- BAJA, SUBTERRANEA
- MEDIA, AEREA
- MEDIA, SUBTERRANEA

P INFORMACIÓN DERIVADA DE PROYECTO

LIMITE CASCO URBANO

fecha: DICIEMBRE 2009 ABENDUA

situación: T.M. ARRAZUA-UBARRUNDIA

promotor: AYUNTAMIENTO DE ARRAZUA-UBARRUNDIA ARRAZUA-UBARRUNDIAko UDALA

escala: A1 original: 1/500 (0 2,5 5 10 15 mts); A3: APROX. 1/1.000 (0 5 10 20 30 mts)

plano: MAPA DE LA RED ELÉCTRICA DEL NÚCLEO DE ARROIABE

nº plano / hoja: ARR-03 / 03/04

proyecto: PLAN GENERAL DE ORDENACIÓN URBANA DEL MUNICIPIO DE ARRAZUA-UBARRUNDIA (ÁLAVA)

STUDIO TECNICO OBRAS Y ARQUITECTURA, S.L.
stoa

ARQUITECTO:
Juanjo Etxebarria

ING. DE CAMINOS, CANALES Y PUERTOS:
Ismael Gallo Martínez

geotech
CONSULTORA MEDIOAMBIENTAL
www.infogeotech.com

GEÓGRAFO:
Vicente López