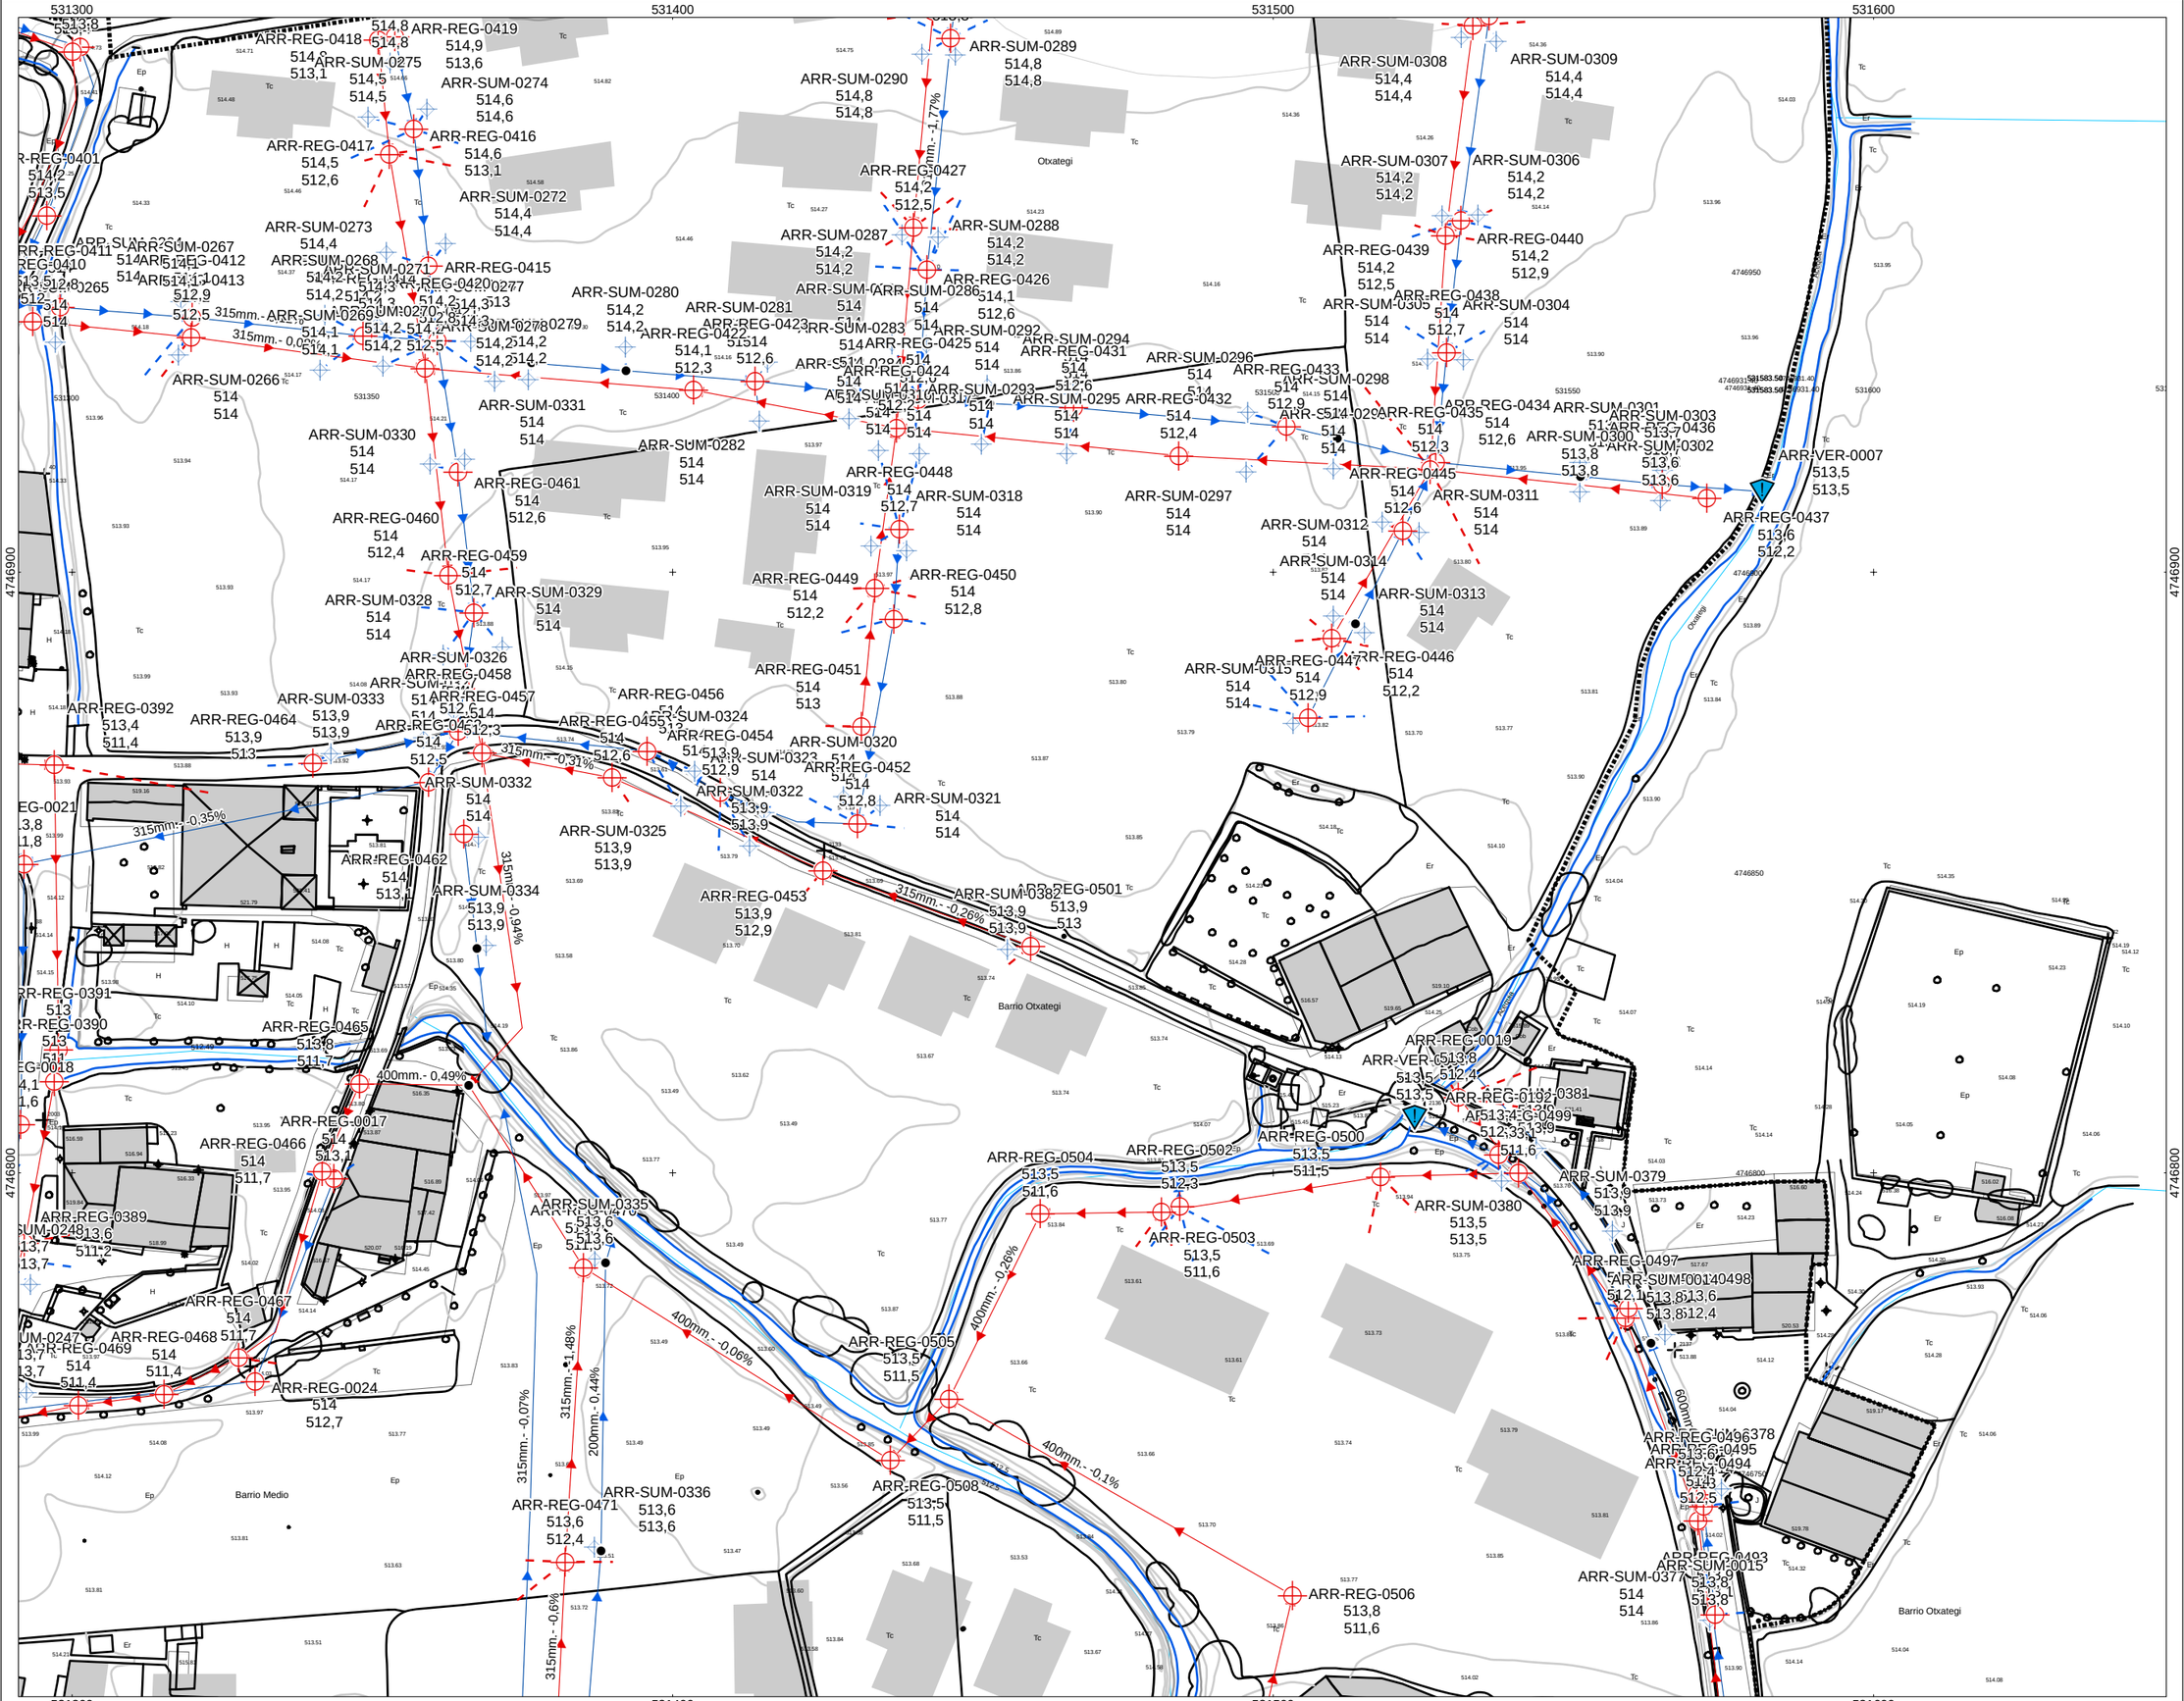

eredenzi / mapa
mapa de referencia

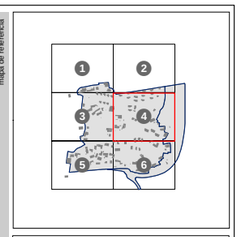

DESCRIPCIÓN

- ARQUETA
- CAMARA DE DESCARGA
- ESTACIÓN DEPURADORA
- NODO SUBTERRANEO
- POZO SEPTICO
- PUNTO DE VERTIDO
- PUNTO DE VERTIDO PLUVIALES
- SUMIDERO PLUVIALES

TIPO

- FECAL, ACOMETIDA
- FECAL, RED GENERAL
- PLUVIAL, ACOMETIDA
- PLUVIAL, RED GENERAL

leyenda / leyenda

P INFORMACIÓN DERIVADA DE PROYECTO

LIMITE CASCO URBANO

data / fecha: DICIEMBRE 2009 ABENDUA

lokalea / situación: T.M. ARRAZUA-UBARRUNDIA

sustatzailea / promotor: AYUNTAMIENTO DE ARRAZUA-UBARRUNDIA ARRAZUA-UBARRUNDIAko UDALA

eskala / escala: A1 original: 1/500 (0, 2,5, 5, 10, 15 mts); A3: APROX. 1/1.000 (0, 5, 10, 20, 30 mts)

planoa / plano: MAPA DE LA RED DE SANEAMIENTO DEL NÚCLEO DE ZURBANO

orria / hoja: ZUR-04

04/06

proiektua / proyecto: PLAN GENERAL DE ORDENACIÓN URBANA DEL MUNICIPIO DE ARRAZUA-UBARRUNDIA (ÁLAVA)

eredaktoa-taldea eta zuzendaritza / dirección del equipo redactor

STUDIO TECNICO OBRAS Y ARQUITECTURA, S.L.

stoa

ARQUITECTO: Juanjo Etxebarria

ING. DE CAMINOS, CANALES Y PUERTOS: Ismael Gallo Martínez

geotech CONSULTORA MEDIOAMBIENTAL www.infogeotech.com

GEÓGRAFO: Vicente López