


referenți mapă de referență

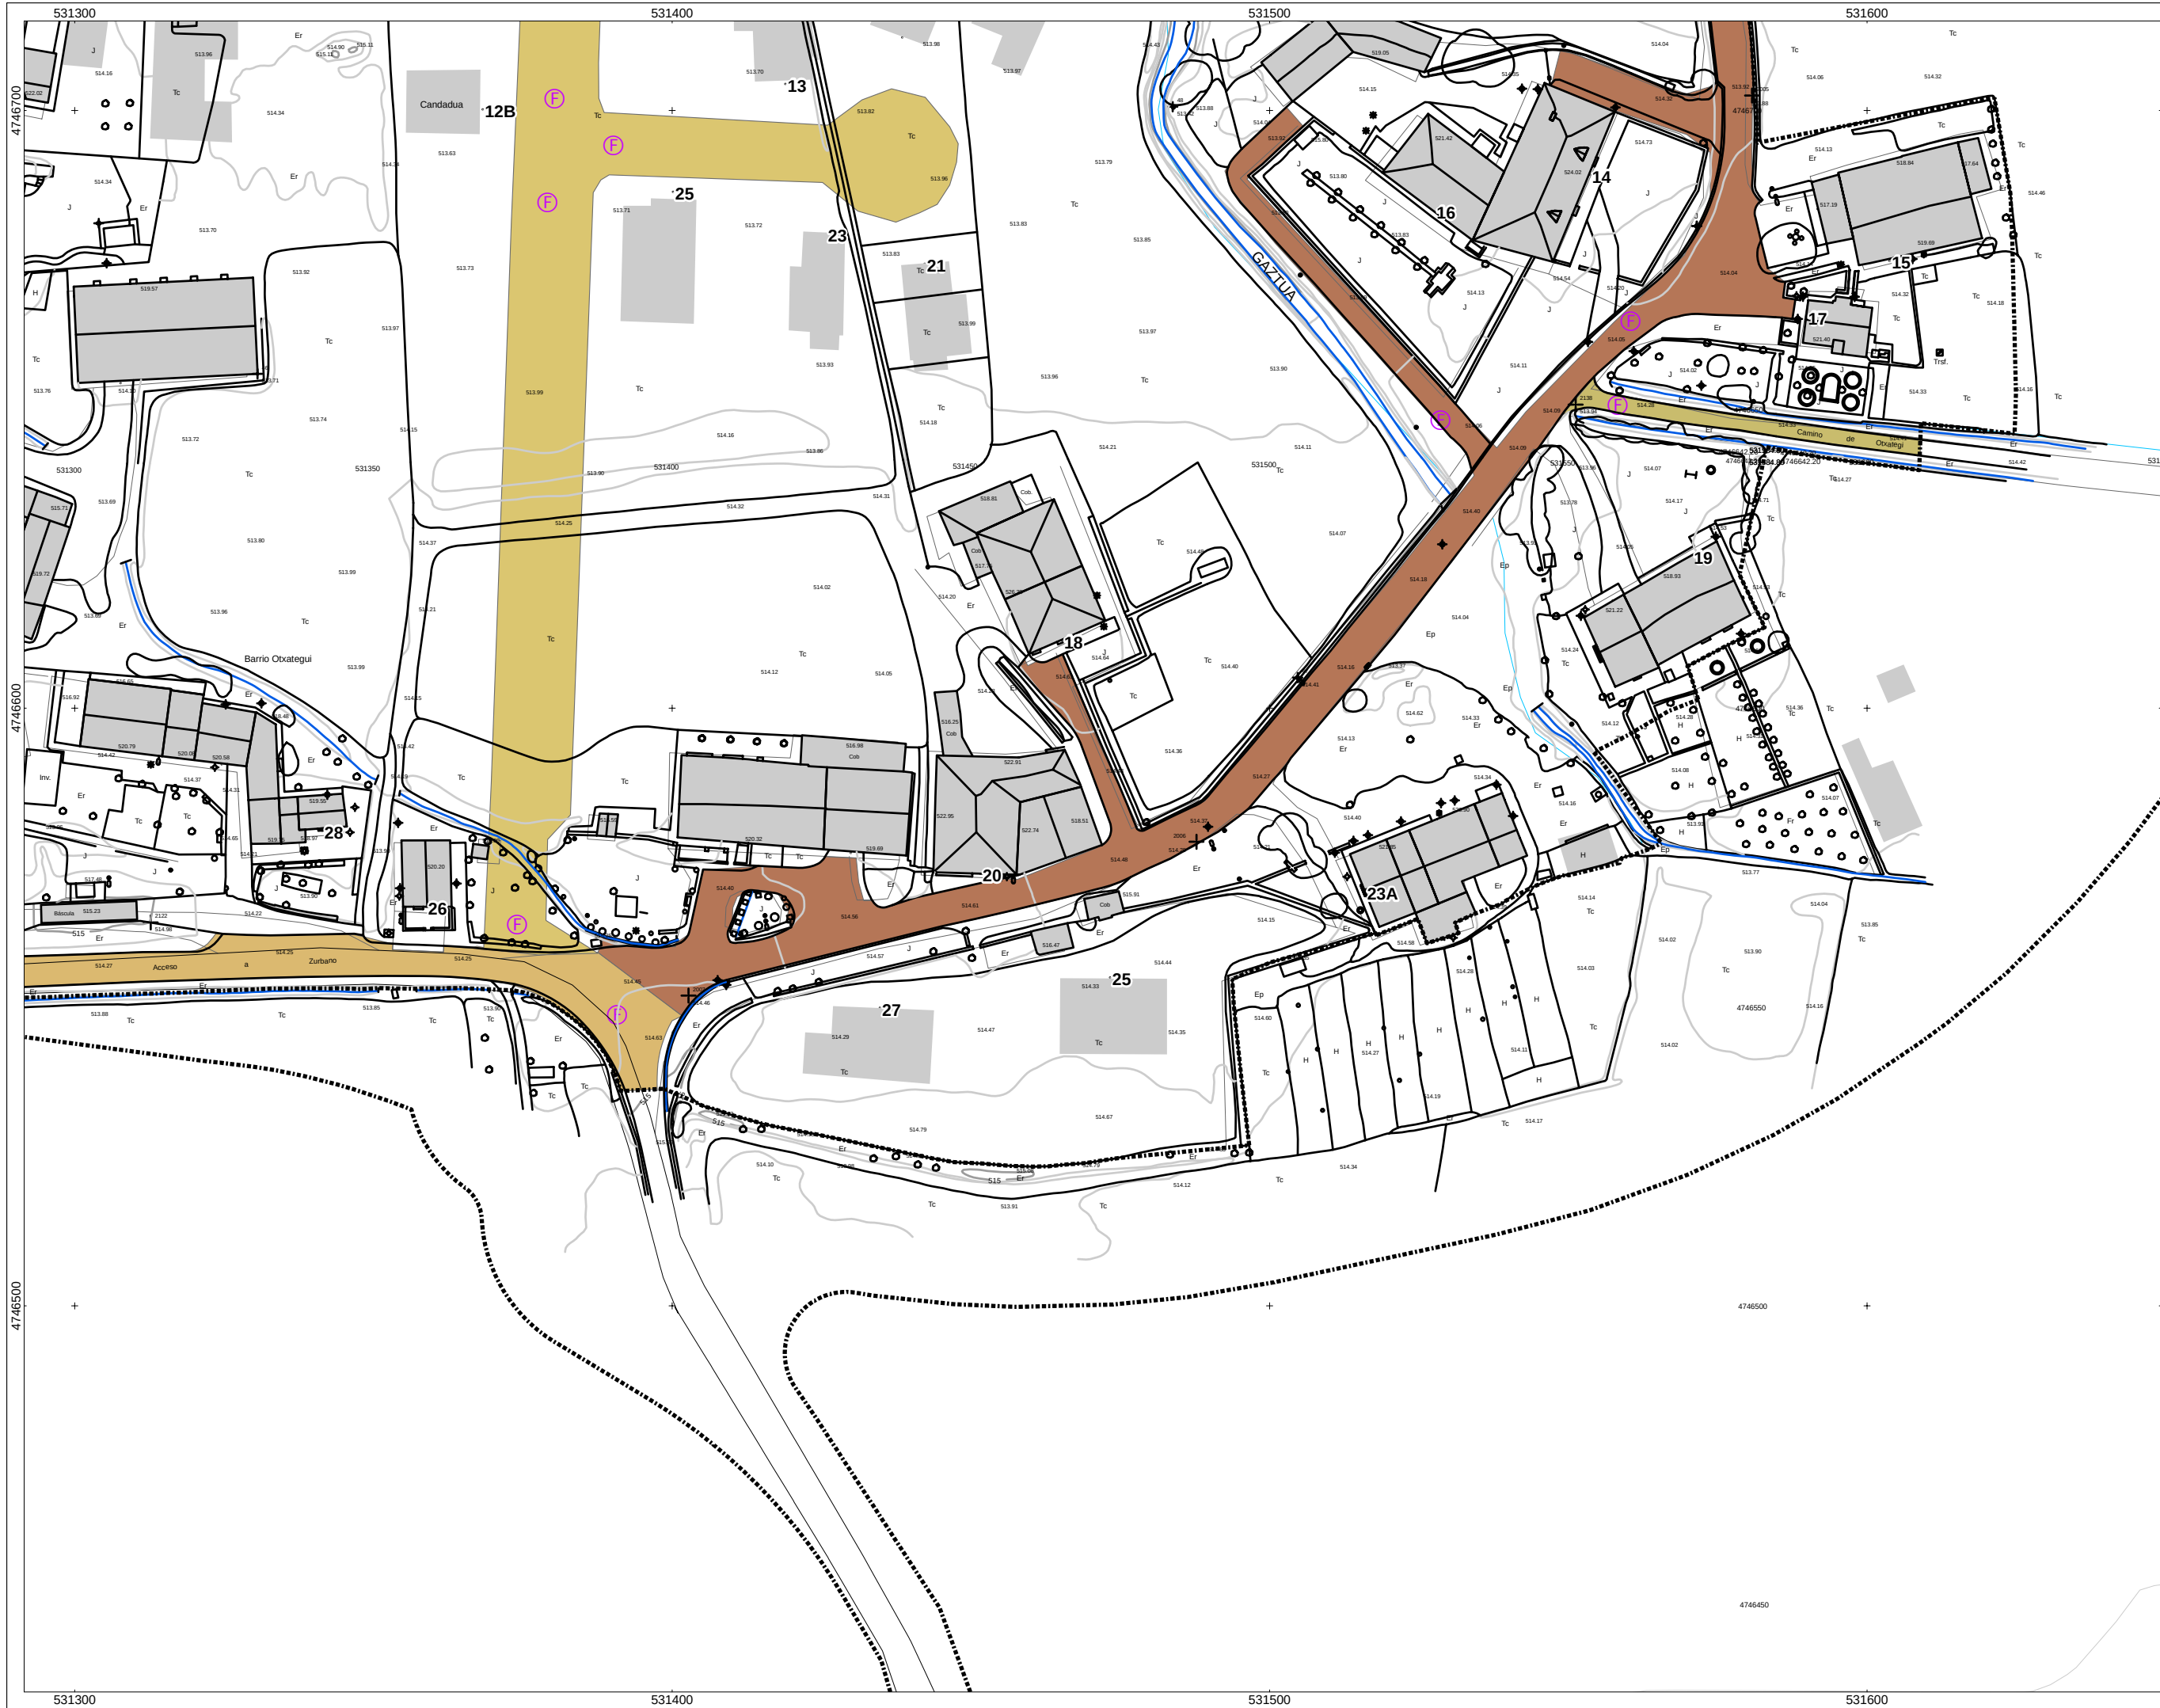

LIMITE
CASCO
URBANO

DICIEMBRE 2009 ABENDUA

T.M. ARRAZUA-UBARRUNDIA

**AYUNTAMIENTO DE
ARRAZUA-UBARRUNDIA
ARRAZUA-UBARRUNDIAko UDALA**

A1 original: 1/500



A3: APROX. 1/1.000



**MAPA CALLEJERO DEL
NÚCLEO DE ZURBANO**

ZUR-06

06/06

PLAN GENERAL DE ORDENACIÓN URBANA DEL MUNICIPIO DE ARRAZUA-UBARRUNDIA (ÁLAVA)

STUDIO TECNICO OBRAS Y ARQUITECTURA, S.L.



ARQUITECTO:
Juanjo Etxebarria

**ING. DE CAMINOS, CANALES
Y PUERTOS:**
Ismael Gallo Martínez



GEÓGRAFO:
Vicente López