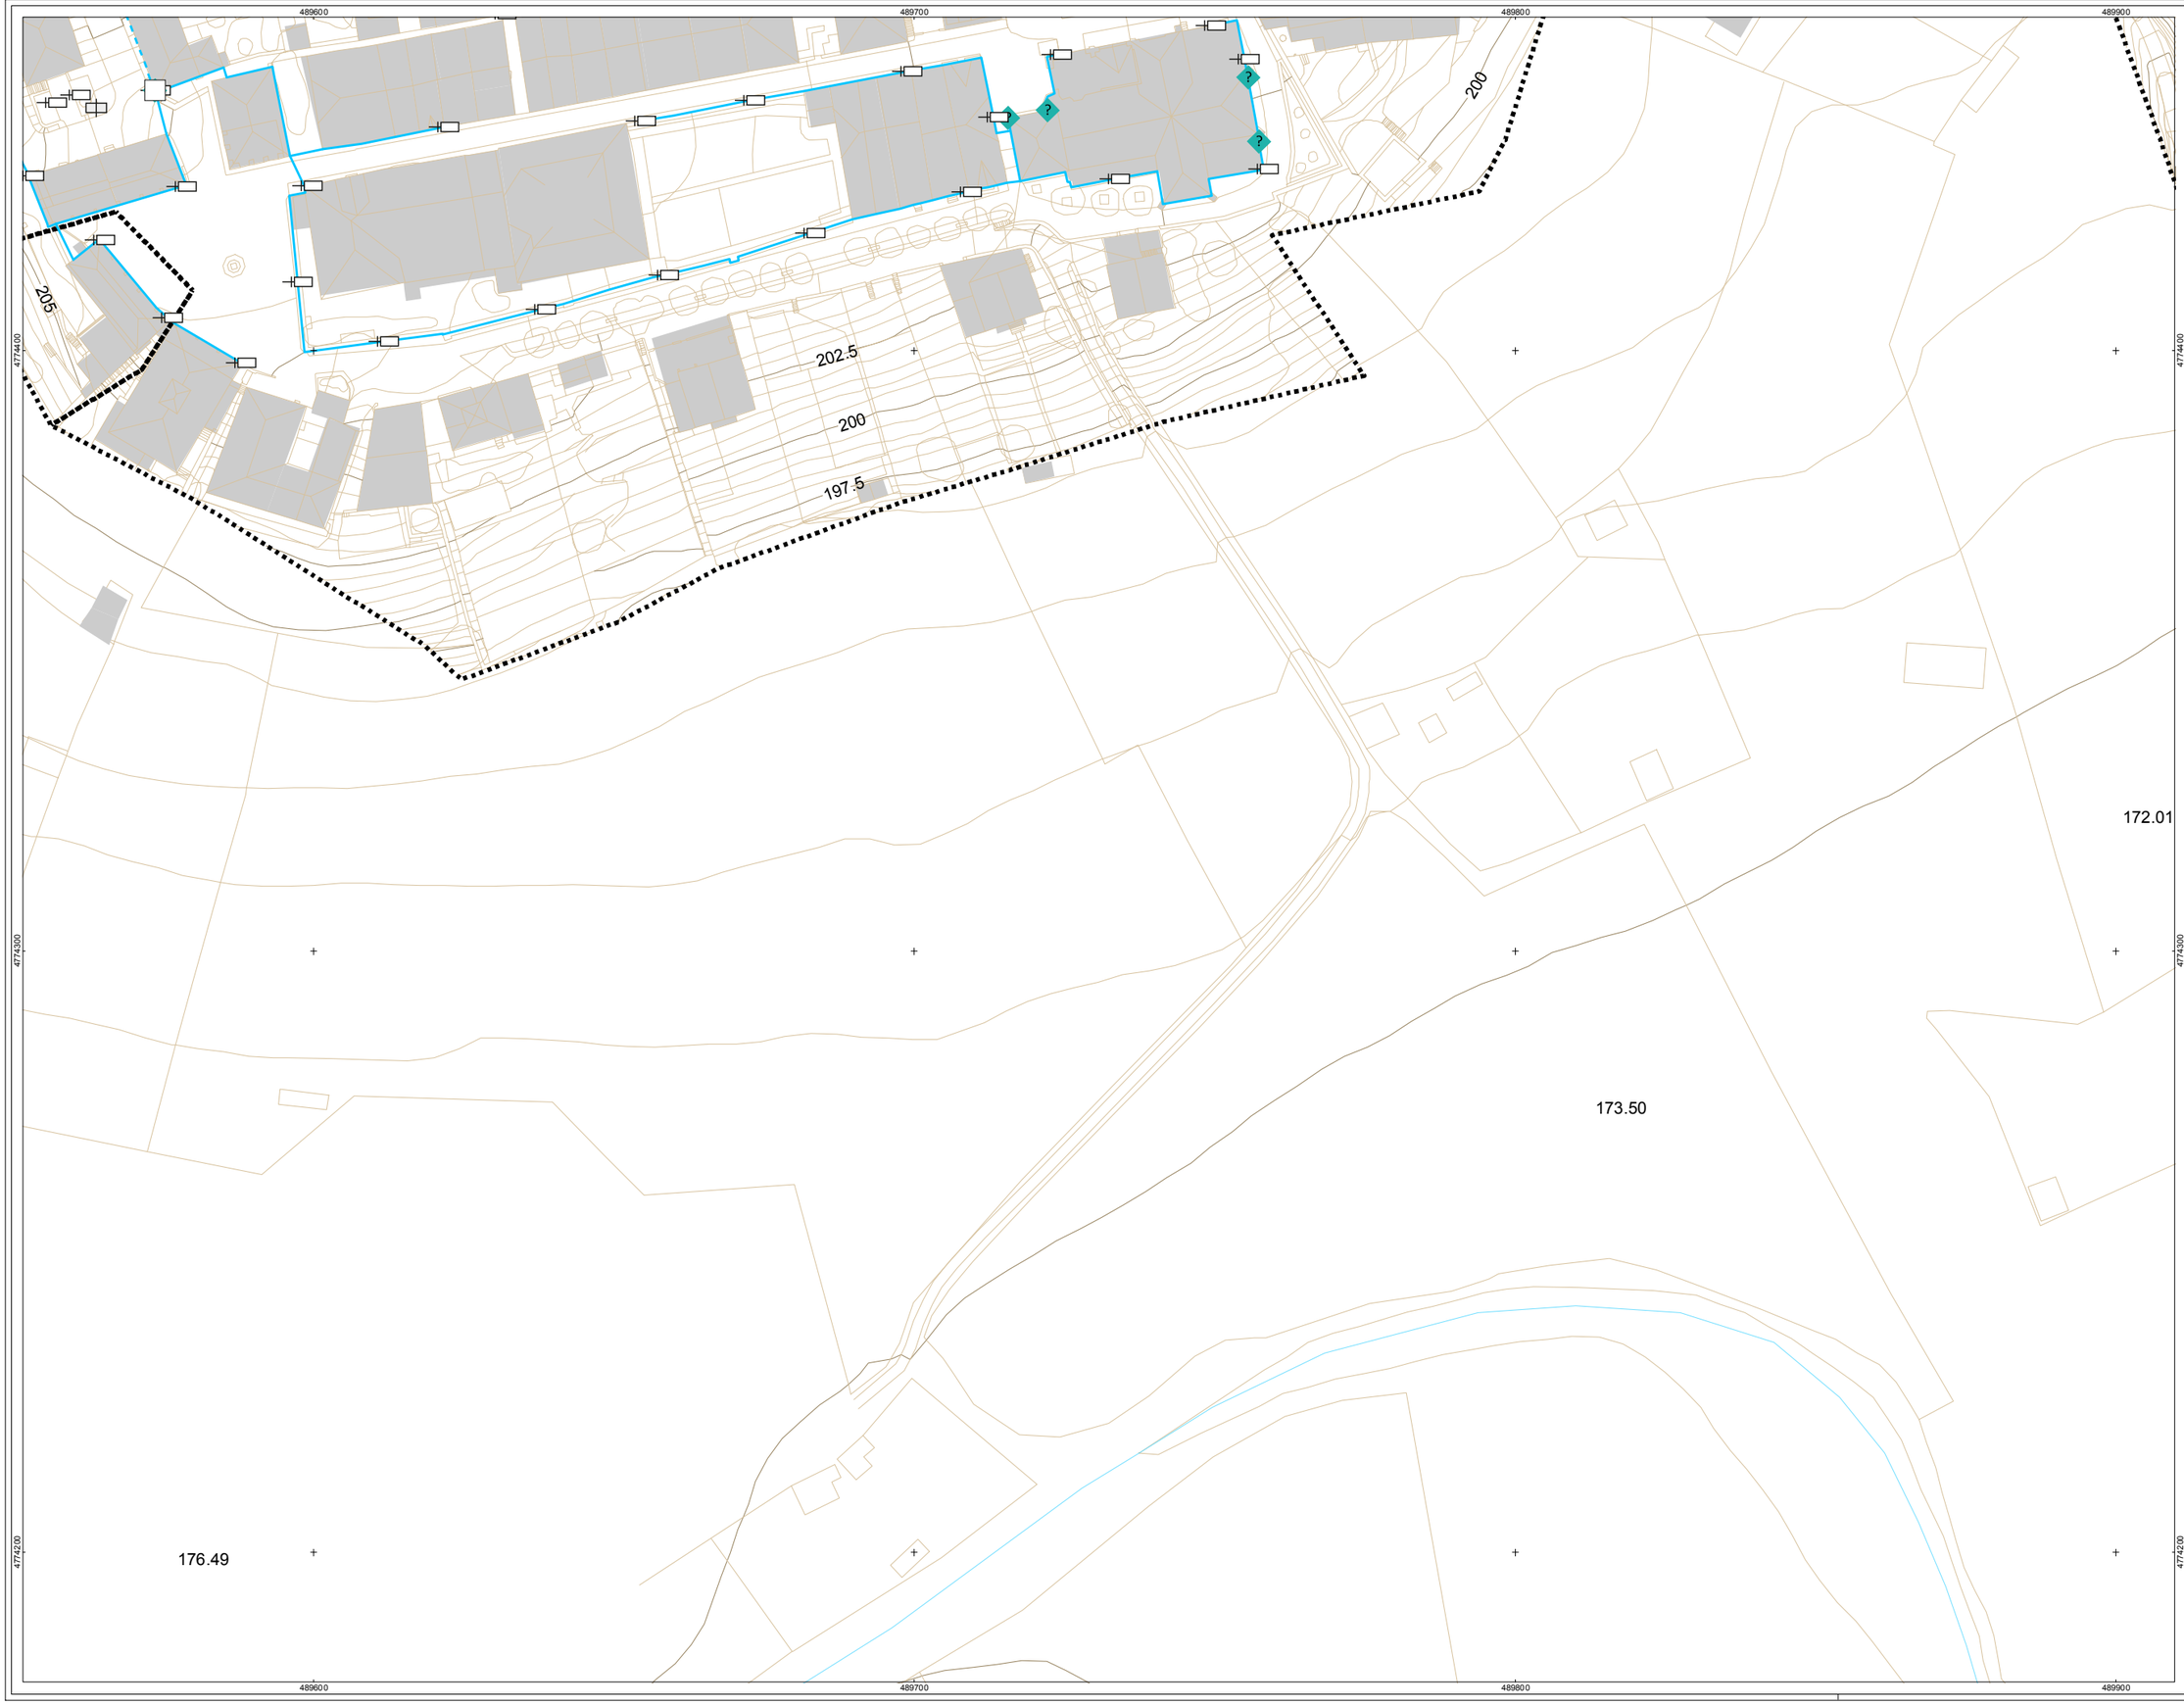

ereferentzi mapa
mapa de referencia

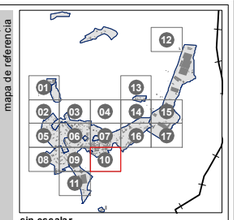

sin escalar

legenda
leyenda

DESCRIPCIÓN

- ELEMENTO DE RED DESCONOCIDO
- NTE IEE 10 PUNTO DE LUZ SOBRE BACULO
- NTE IEE 11 PUNTO DE LUZ SOBRE POSTE
- NTE IER 20 ARQUETA DE ALUMBRADO

TIPO DE RED

- LINEA AEREA
- LINEA SUBTERRANEA

LIMITE CASCO URBANO

oharrak
observaciones

Sistema de Referencia: ED50 Zona 30N.

zk nº: AHI-120/11-KS5

data fecha: DICIEMBRE 2014

proiektua proyecto: INVENTARIO DE REDES DE ABASTECIMIENTO, SANEAMIENTO, PAVIMENTACIÓN Y CANALIZACIONES DE ELECTRICIDAD, ALUMBRADO, COMUNICACIONES Y GAS PARA SU INCLUSIÓN EN EL PLANEAMIENTO URBANISTICO DE ARTZINIEGA

planoa plano: MAPA DE LA RED DE ALUMBRADO DEL NÚCLEO DE ARTZINIEGA

sustatzailea promotor:
Hirigintza Zerbitzua
Servicio de Urbanismo
Arabako Foru Aldundia
Diputación Foral de Álava

kokalekua situación: T.M. DE ARTZINIEGA

eskala escala: A3: 1/1.000

0 5 10 20 30 mts

berrikuspena revisión: rev 0.0

plano zk. nº plano: ART-05

orria zk. nº hoja: 10 - 17

inbentariorren data fecha de inventario: SEPTIEMBRE 2012

ahaldularia consultor:
geotech
INGENIERÍA Y MEDIO AMBIENTE
TERRITORIO

Parque Tecnológico de Álava
Albert Einstein 44-bajo
01510 MIÑANO (Álava)
Tel. 945 010 949 Fax. 945 010 948
www.geotech.es