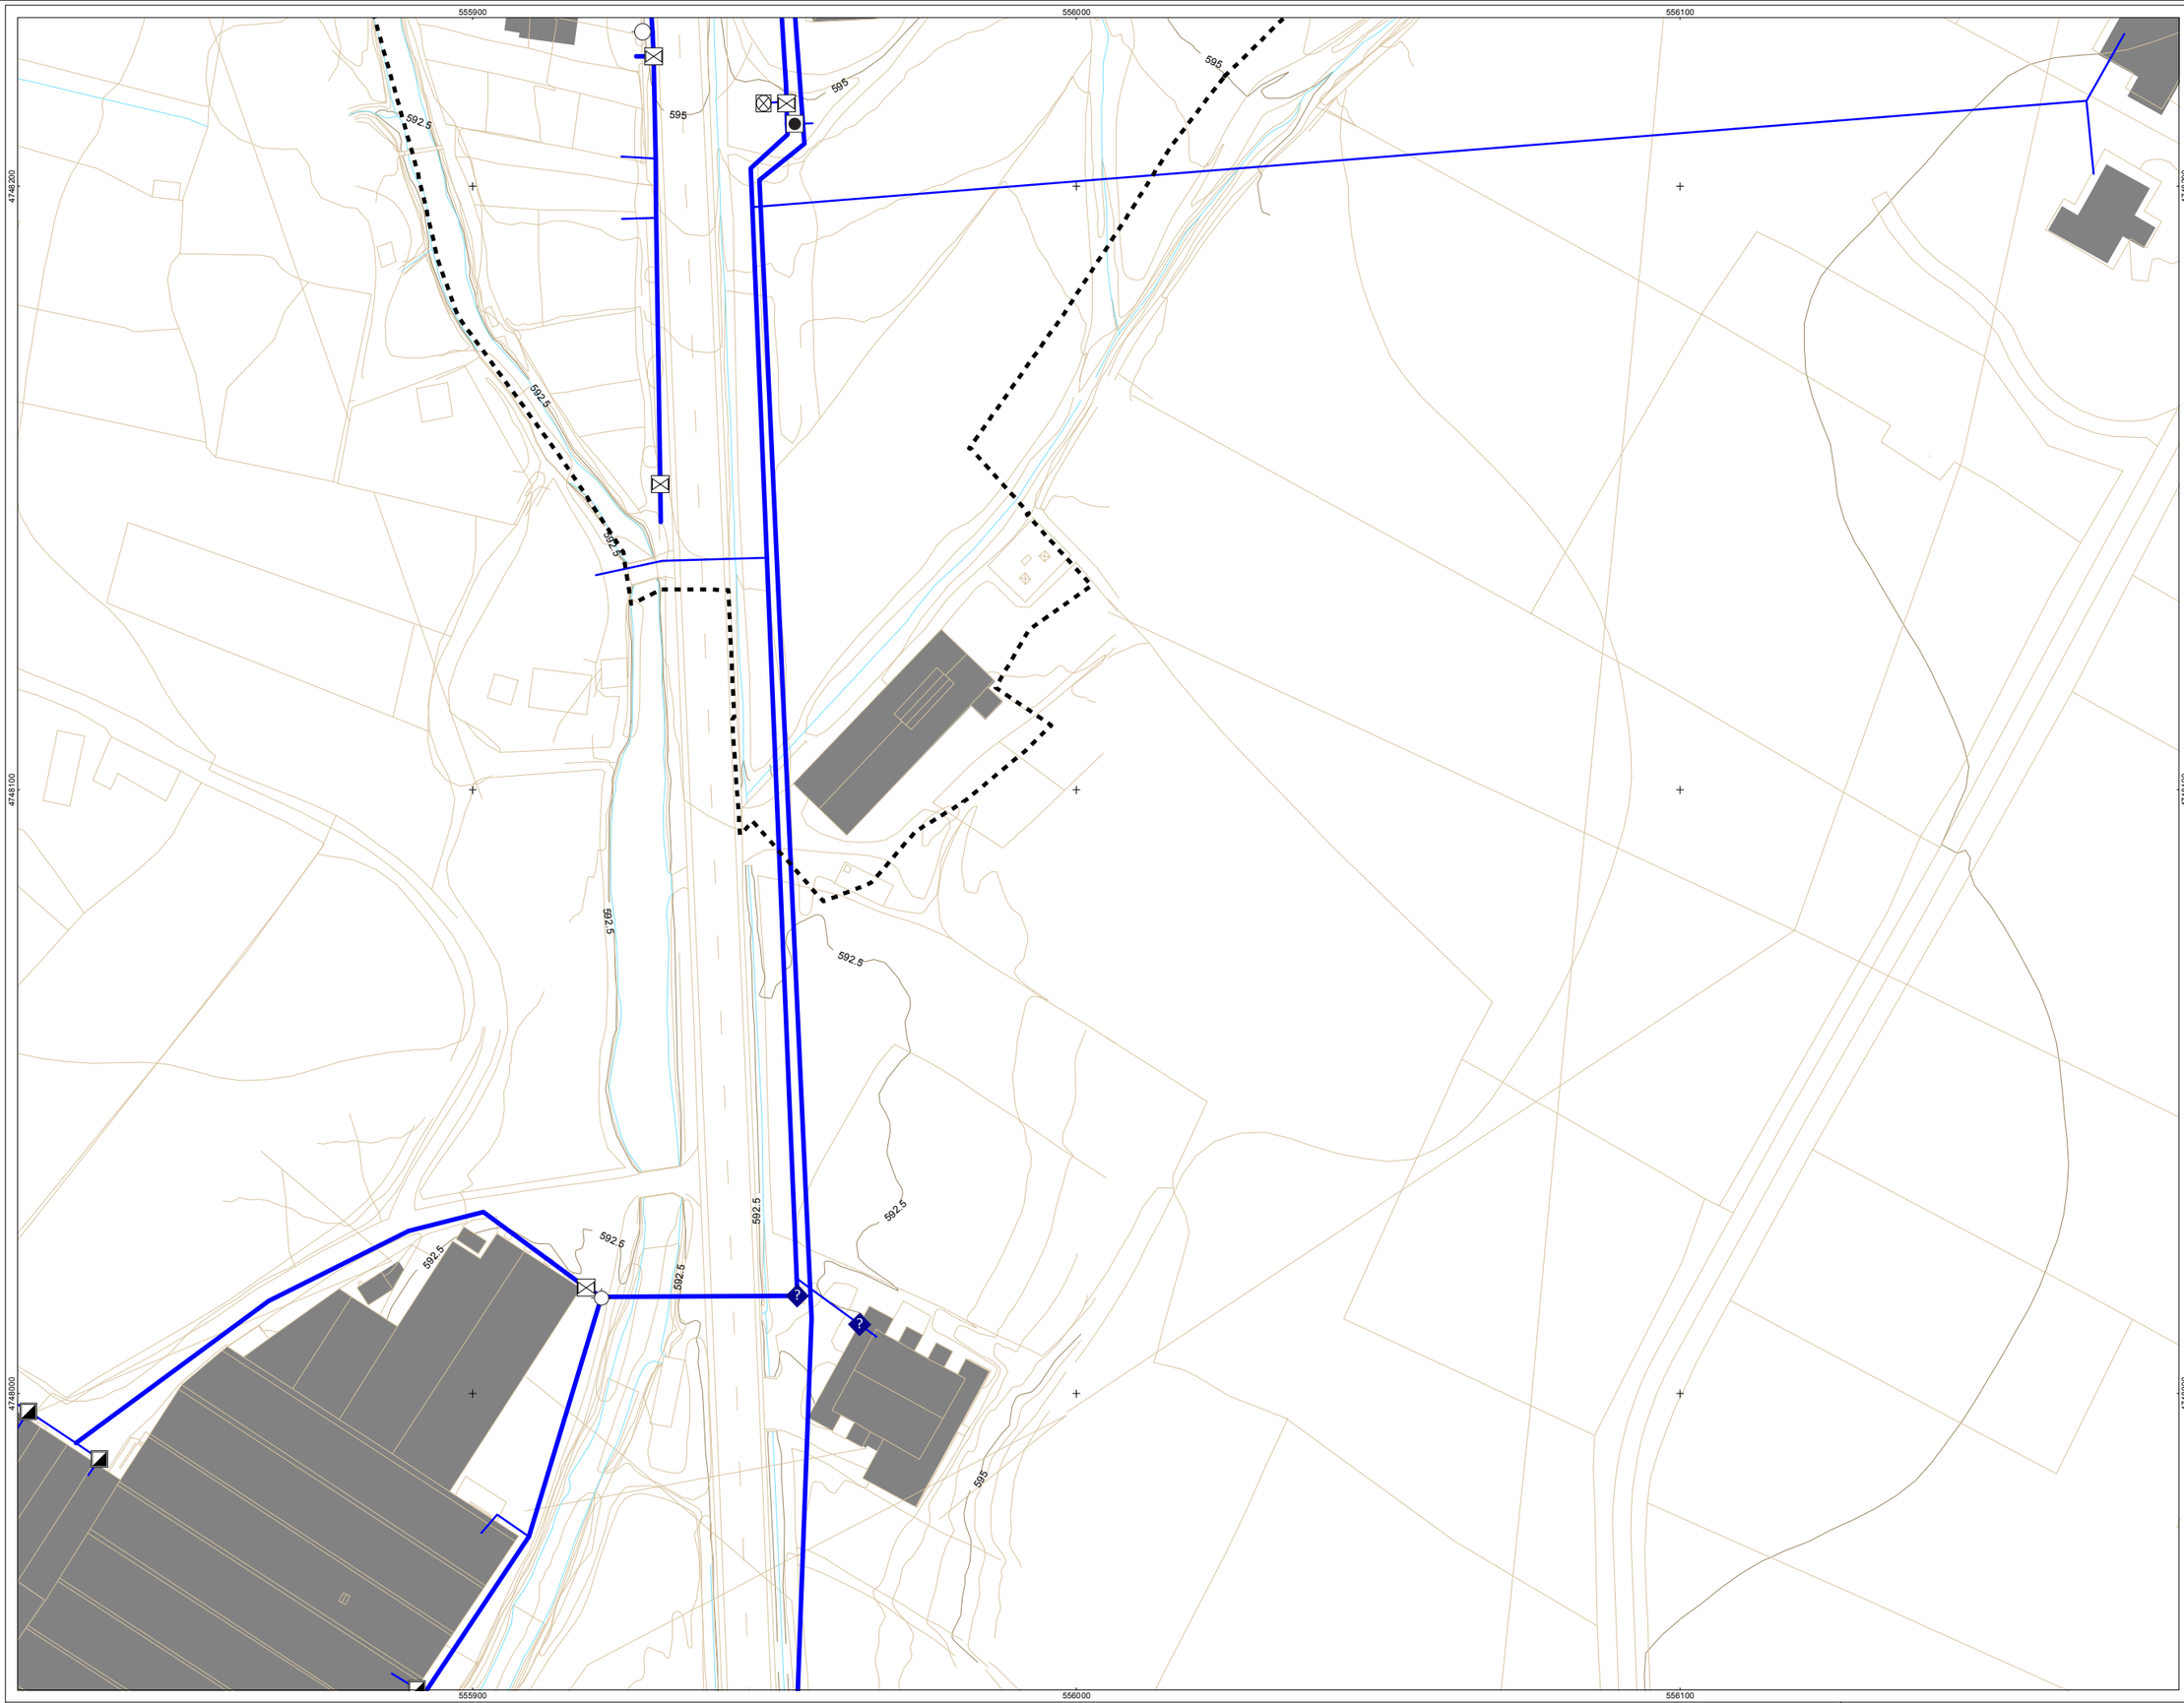

ereferentzi mapa
mapa de referencia

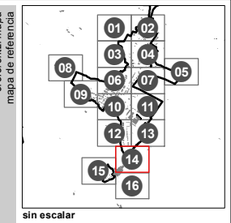

sin escalar

legenda
leyenda

DESCRIPCIÓN

- ABREVADERO
- DEPOSITO
- ELEMENTO DE RED DESCONOCIDO
- LAVADERO
- NTE IFA 18 TAPON
- NTE IFA 19 LLAVE DE PASO
- NTE IFA 23 VENTOSA
- NTE IFA 24 ARQUETA DE ACOMETIDA
- NTE IFA 25 TOMA DE TUBERIA EN CARGA
- NTE IFA 26 BOCA DE INCENDIOS
- NTE IFF 17 CONTADOR
- NTE IFF 30 FUENTE PUBLICA
- NTE IFR 13 BOCA DE RIEGO

TIPO DE RED

- ACOMETIDA
- RED GENERAL

LIMITE CASCO URBANO

oharrak
observaciones

Sistema de Referencia: ETRS89 Zona 30N

2K nº
data fecha

AHI-042/13-KS5

FEBRERO 2015

proiektua
proyecto

INVENTARIO DE REDES DE ABASTECIMIENTO, SANEAMIENTO, PAVIMENTACIÓN Y CANALIZACIONES DE ELECTRICIDAD, ALUMBRADO, COMUNICACIONES Y GAS PARA SU INCLUSIÓN EN EL PLANEAMIENTO URBANISTICO DE ASPARRENA

planoa
plano

MAPA DE LA RED DE ABASTECIMIENTO DEL NÚCLEO DE ARAIA

sustatzailea
promotor

Hirigintza Zerbitzua
Servicio de Urbanismo
Arabako Foru Aldundia
Diputación Foral de Álava

kokalekua
situación

T.M. DE ASPARRENA

eskala
escala

A3: 1/1.000

0 5 10 20 30 mts

bermuzgena
revisión

rev 0.1

plano zk.
nº plano

ARA-01

orria zk.
nº hoja

14 - 16

inbentarioaren data
fecha de inventario

DICIEMBRE 2013

ahol/kularia
consultor

geotech
MEDIO AMBIENTE
TURISMO
OC

Parque Tecnológico de Álava
Albert Einstein 44-bajo
01510 MIÑANO (Álava)
Tel. 945 010 949 Fax. 945 010 948
www.geotech.es