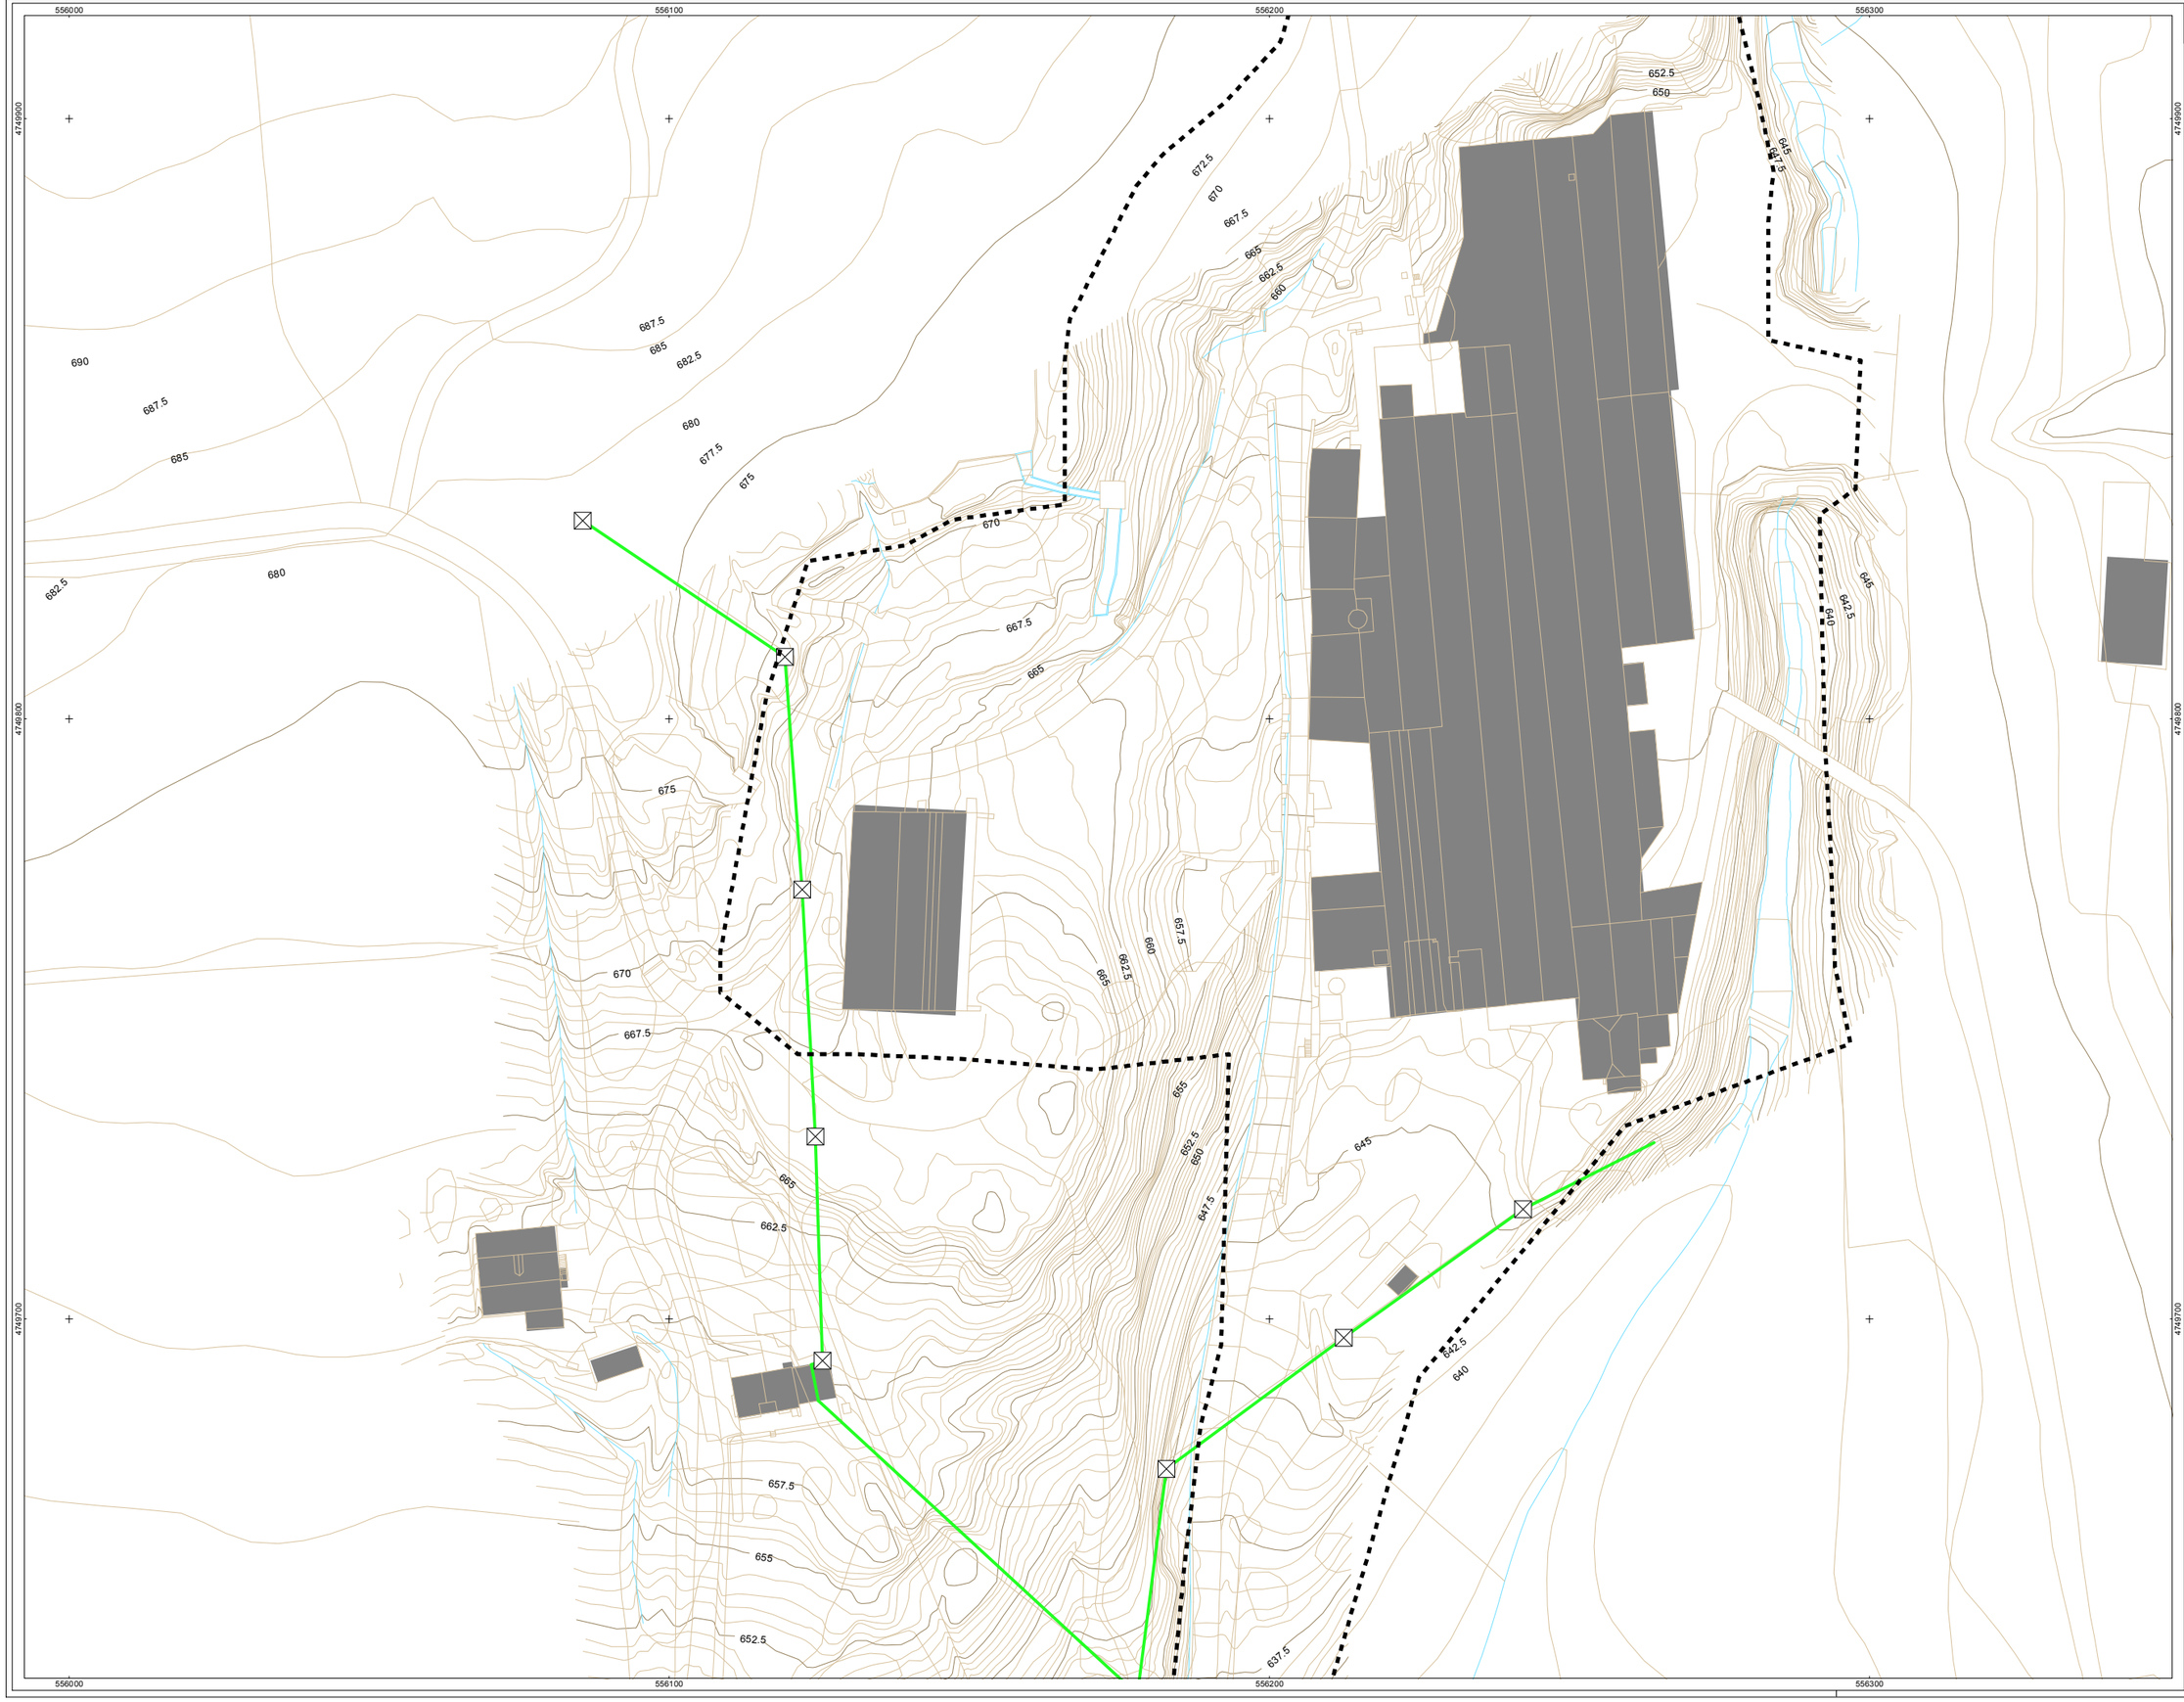

ereferentzi mapa
mapa de referencia

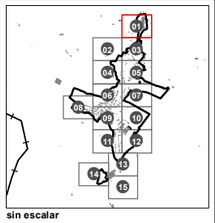

sin escalar

DESCRIPCIÓN

- ELEMENTO DE RED DESCONOCIDO
- NTE IAT 10 ACOMETIDA
- NTE IAT 12 ARMARIO
- NTE IAT 20 ARQUETA DE COMUNICACIONES
- POSTE
- TUBO SOTERRADO

TIPO DE RED

- LINEA AEREA
- LINEA SUBTERRANEA

legenda
leyenda

LIMITE CASCO URBANO

oharrak
observaciones

Sistema de Referencia: ETRS89 Zona 30N

zk nº
AHI-042/13-KS5

data fecha
FEBRERO 2015

proiektua proyecto
INVENTARIO DE REDES DE ABASTECIMIENTO, SANEAMIENTO, PAVIMENTACIÓN Y CANALIZACIONES DE ELECTRICIDAD, ALUMBRADO, COMUNICACIONES Y GAS PARA SU INCLUSIÓN EN EL PLANEAMIENTO URBANISTICO DE ASPARRENA

planoa plano
MAPA DE LA RED DE COMUNICACIONES DEL NUCLEO DE ARAIA

sustatzailea promotor
Hirigintza Zerbitzua
Servicio de Urbanismo
Arabako Foru Aldundia
Diputación Foral de Álava

kokalekua situación
T.M. DE ASPARRENA

eskala escala
A3: 1/1.000

0 5 10 20 30 mts

berrikuspena revisión
rev 0.1

plano zk nº plano
ARA-06

orria zk nº hoja
01 - 15

inbentarioaren data fecha de inventario
DICIEMBRE 2013

aholkularia consultor

geotech
INGENIERIA AMBIENTAL
TURISMO
GIS
Parque Tecnológico de Álava
Albert Einstein 44-bajo
01510 MIÑANO (Álava)
Tel. 945 010 949 Fax. 945 010 948
www.geotech.es