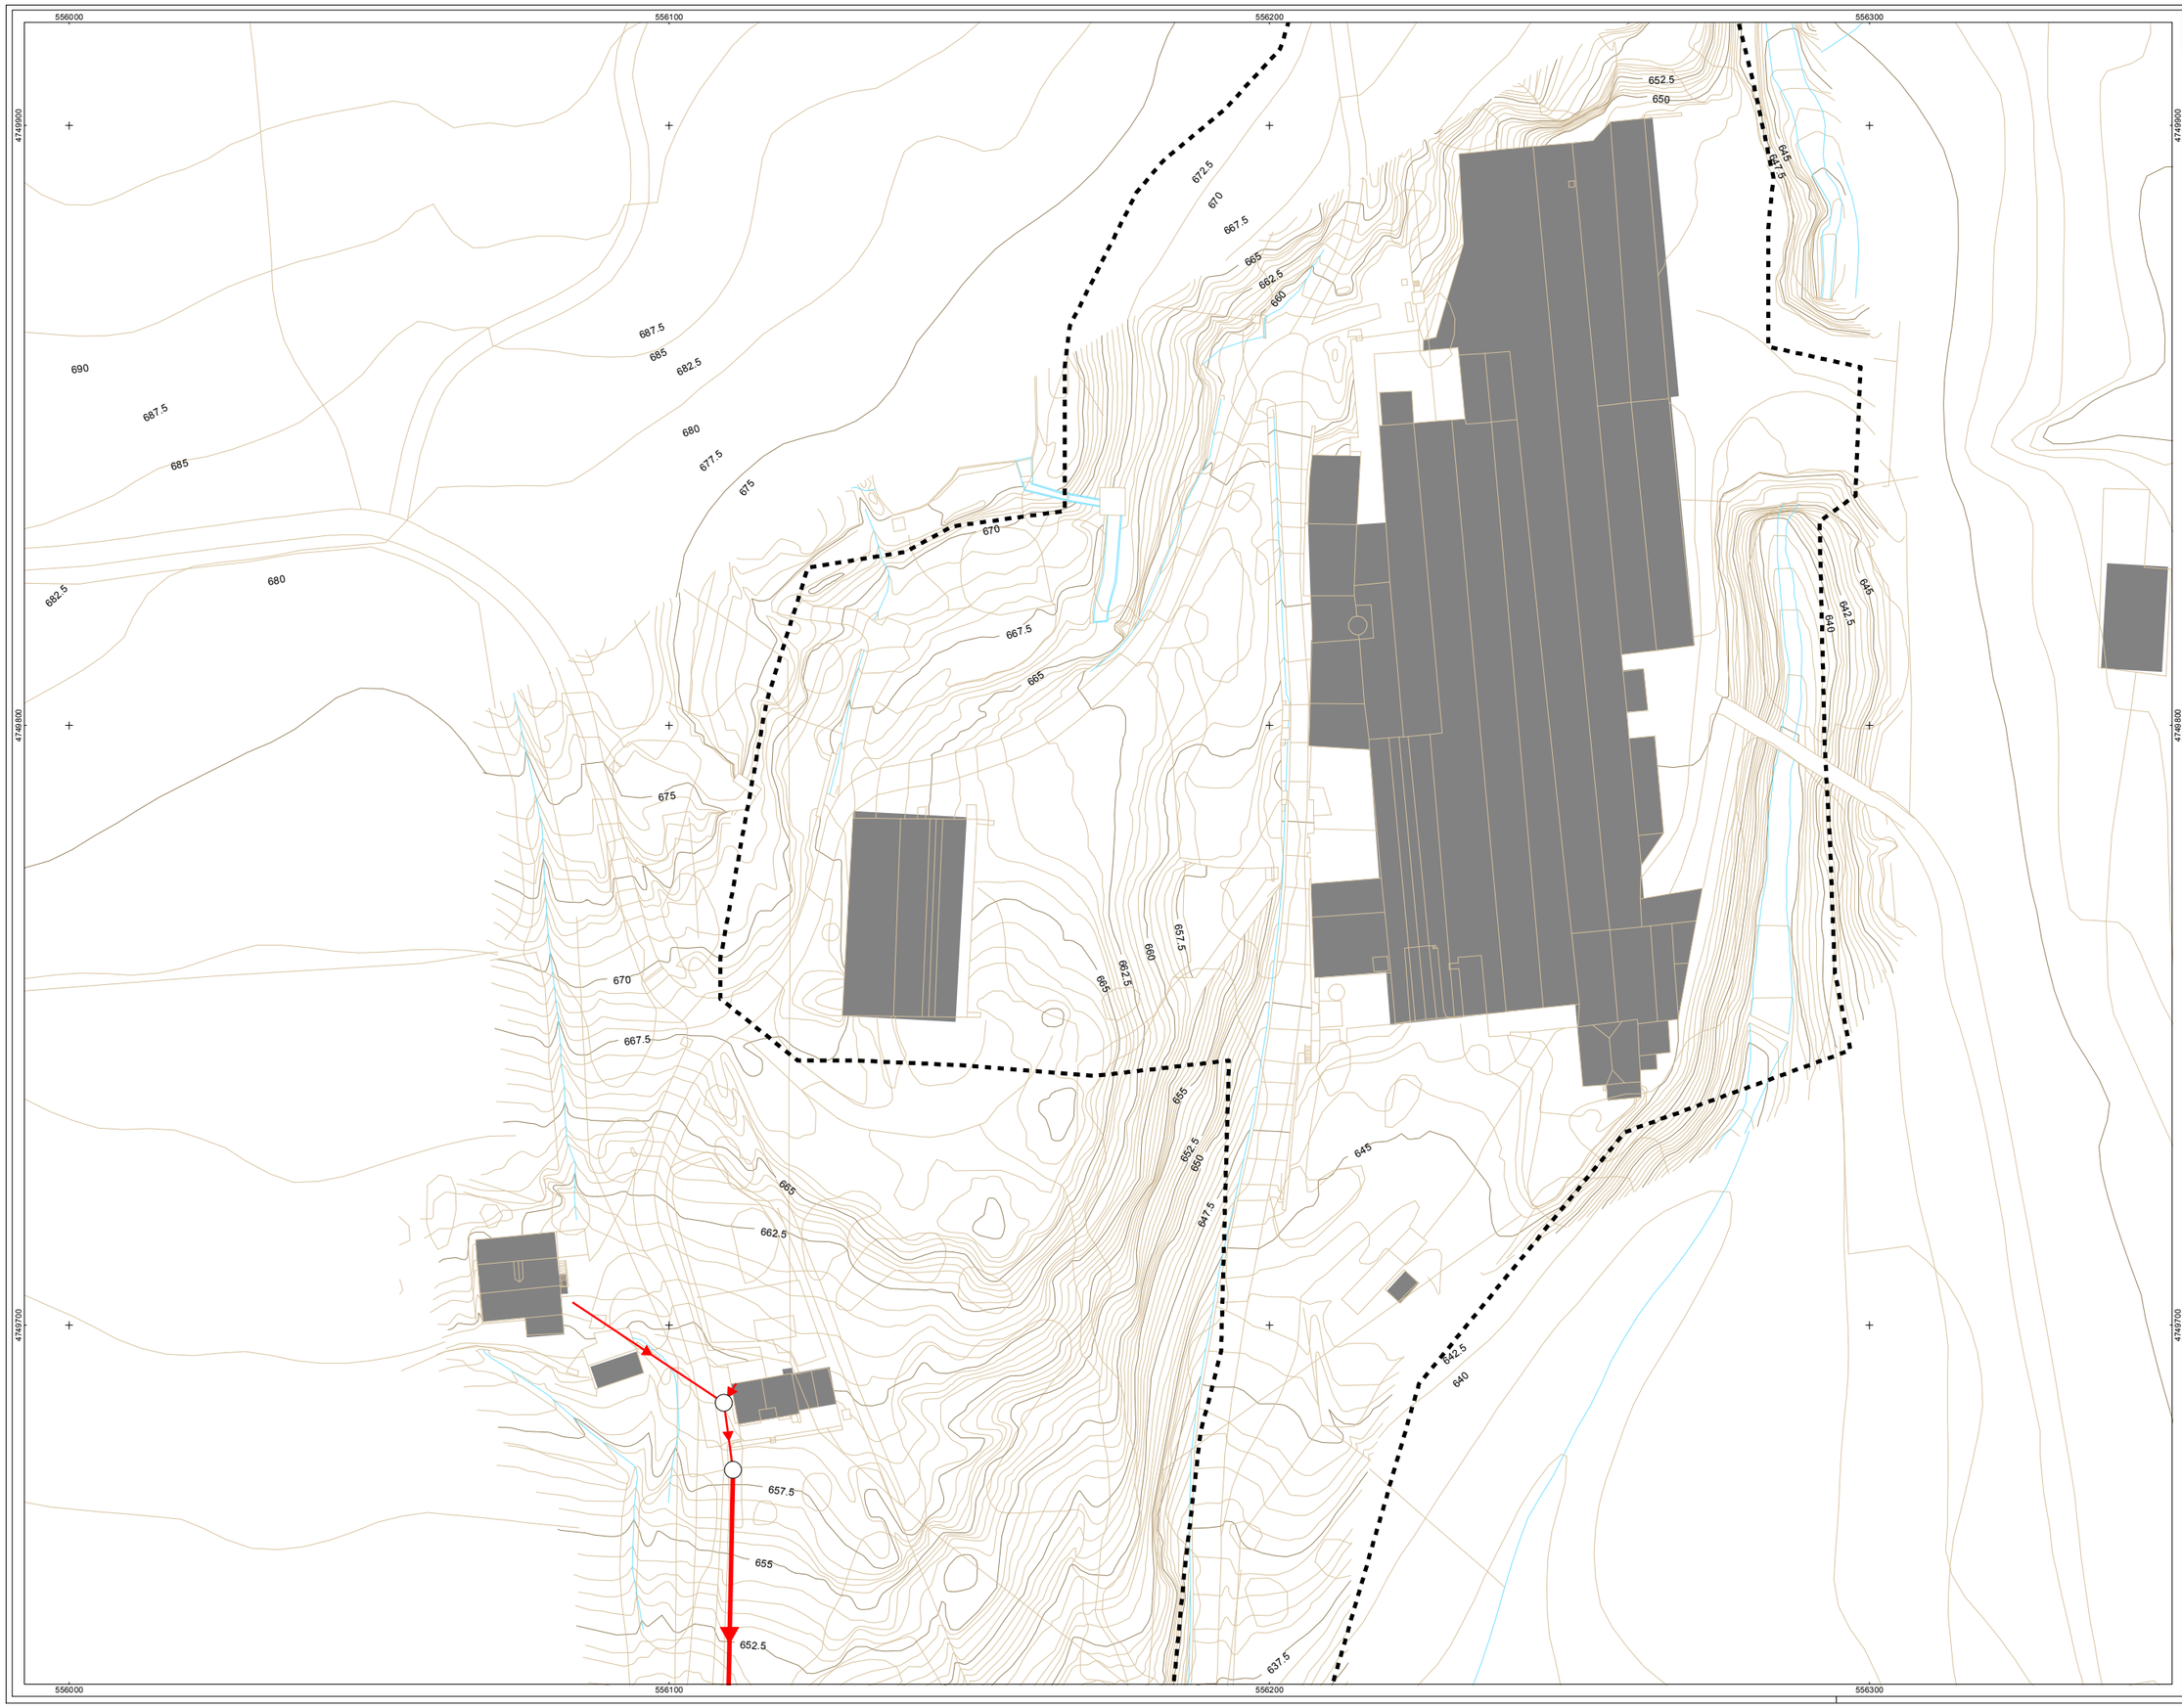

ereferentzi mapa
mapa de referencia

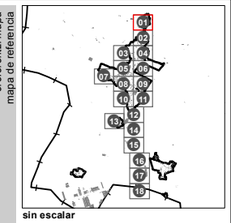

sin escalar

DESCRIPCIÓN

- EDAR
- ELEMENTO DE RED DESCONOCIDO
- ELEMENTO DE RED DESCONOCIDO
- NTE ISA 12 CAMARA DE DESCARGA
- NTE ISA 13 SUMIDERO
- NTE ISA 14 POZO DE REGISTRO
- NTE ISD 4 FOSA SEPTICA
- PUNTO DE VERTIDO DE AGUAS FECALES
- PUNTO DE VERTIDO DE AGUAS PLUVIALES

TIPO DE RED

- ACOMETIDA PLUVIALES
- ACOMETIDA FECALES
- RED GENERAL PLUVIALES
- RED GENERAL FECALES

legenda
leyenda

LIMITE CASCO URBANO

oharrak
observaciones

Sistema de Referencia: ETRS89 Zona 30N

zk nº
AHI-042/13-KS5

data
fecha
FEBRERO 2015

proiektua
proyecto
INVENTARIO DE REDES DE ABASTECIMIENTO, SANEAMIENTO, PAVIMENTACIÓN Y CANALIZACIONES DE ELECTRICIDAD, ALUMBRADO, COMUNICACIONES Y GAS PARA SU INCLUSIÓN EN EL PLANEAMIENTO URBANISTICO DE ASPARRENA

planoa
plano
MAPA DE LA RED DE SANEAMIENTO DEL NÚCLEO DE ARAIA

sustatzailea
promotor
Hirigintza Zerbitzua
Servicio de Urbanismo
Arabako Foru Aldundia
Diputación Foral de Álava

kokalekua
situación
T.M. DE ASPARRENA

eskala
escala
A3: 1/1.000

0 5 10 20 30 mts

berrikuspena
revisión
rev 0.1

plano zk. nº plano
ARA-02

orria zk
nº hoja
01 - 16

inbentariorearen data
fecha de inventario
DICIEMBRE 2013

aholkularia
consultor

geotech
INGENIERÍA AMBIENTAL Y TURÍSTICA GIS
Parque Tecnológico de Álava
Albert Einstein 44-bajo
01510 MIÑANO (Álava)
Tel. 945 010 949 Fax. 945 010 948
www.geotech.es