549600 549700 549800

4751500 4751400 4751300

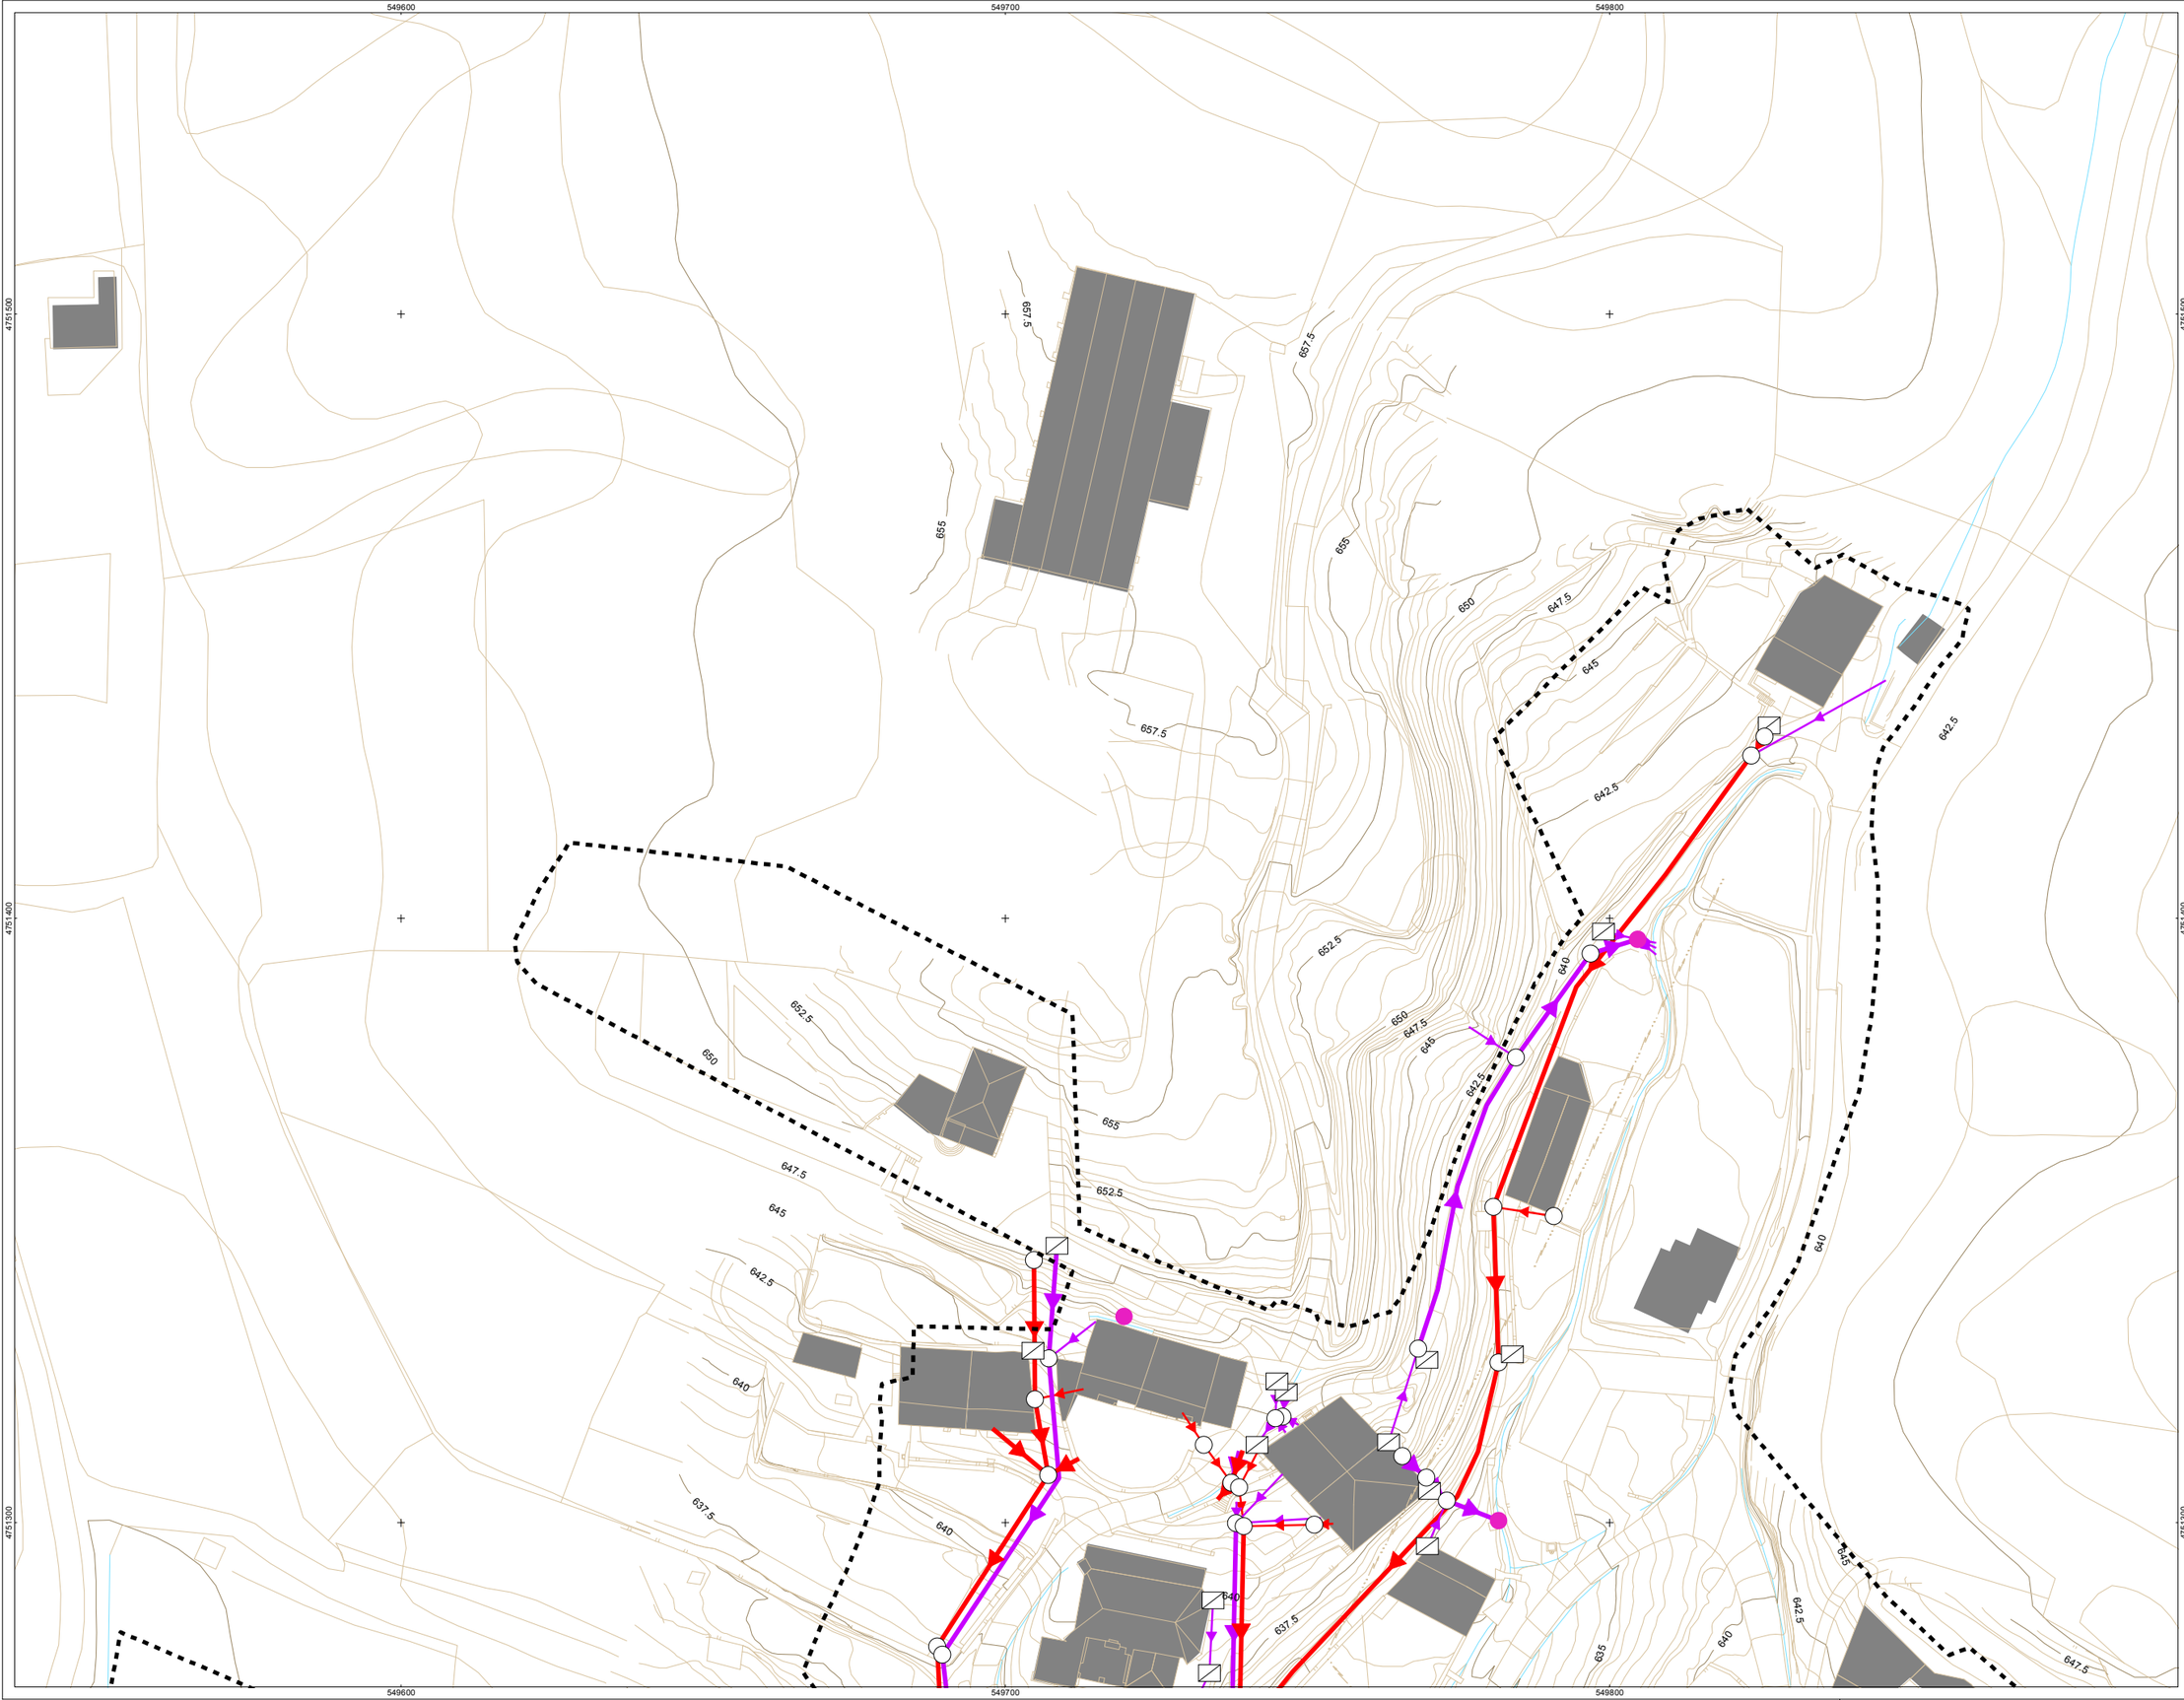

ereferentzi mapa
mapa de referencia

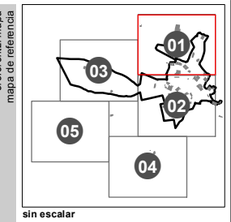

sin escalar

leyenda
leyenda

DESCRIPCIÓN

- EDAR
- ELEMENTO DE RED DESCONOCIDO
- ELEMENTO DE RED DESCONOCIDO
- NTE ISA 12 CAMARA DE DESCARGA
- NTE ISA 13 SUMIDERO
- NTE ISA 14 POZO DE REGISTRO
- NTE ISD 4 FOSA SEPTICA
- PUNTO DE VERTIDO DE AGUAS FECALES
- PUNTO DE VERTIDO DE AGUAS PLUVIALES

TIPO DE RED

- ACOMETIDA PLUVIALES
- ACOMETIDA FECALES
- RED GENERAL PLUVIALES
- RED GENERAL FECALES

LIMITE CASCO URBANO

oharrak
observaciones

Sistema de Referencia: ETRS89 Zona 30N

zk nº
data fecha

AHI-042/13-KS5

FEBRERO 2015

proiektua
proyecto

INVENTARIO DE REDES DE ABASTECIMIENTO, SANEAMIENTO, PAVIMENTACIÓN Y CANALIZACIONES DE ELECTRICIDAD, ALUMBRADO, COMUNICACIONES Y GAS PARA SU INCLUSIÓN EN EL PLANEAMIENTO URBANISTICO DE ASPARRENA

planoa
plano

MAPA DE LA RED DE SANEAMIENTO DEL NÚCLEO DE ARRIOLA

sustatzailea
promotor

Hiriginza Zerbitzua
Servicio de Urbanismo
Arabako Foru Aldundia
Diputación Foral de Álava

lokalekua
situación

T.M. DE ASPARRENA

eskala
escala

A3: 1/1.000

0 5 10 20 30 mts

berrikuspena
revisión

rev 0.1

plano zk.
nº plano

ARR-02

orria zk
nº hoja

01 - 05

inbentarioaren data
fecha de inventario

DICIEMBRE 2013

ahalkulatua
consultor

geotech
INGENIERÍA AMBIENTAL TURISMO GIS

Parque Tecnológico de Álava
Albert Einstein 44-bajo
01510 MIÑANO (Álava)
Tel. 945 010 949 Fax. 945 010 948
www.geotech.es