


ereferentzi mapa
mapa de referencia

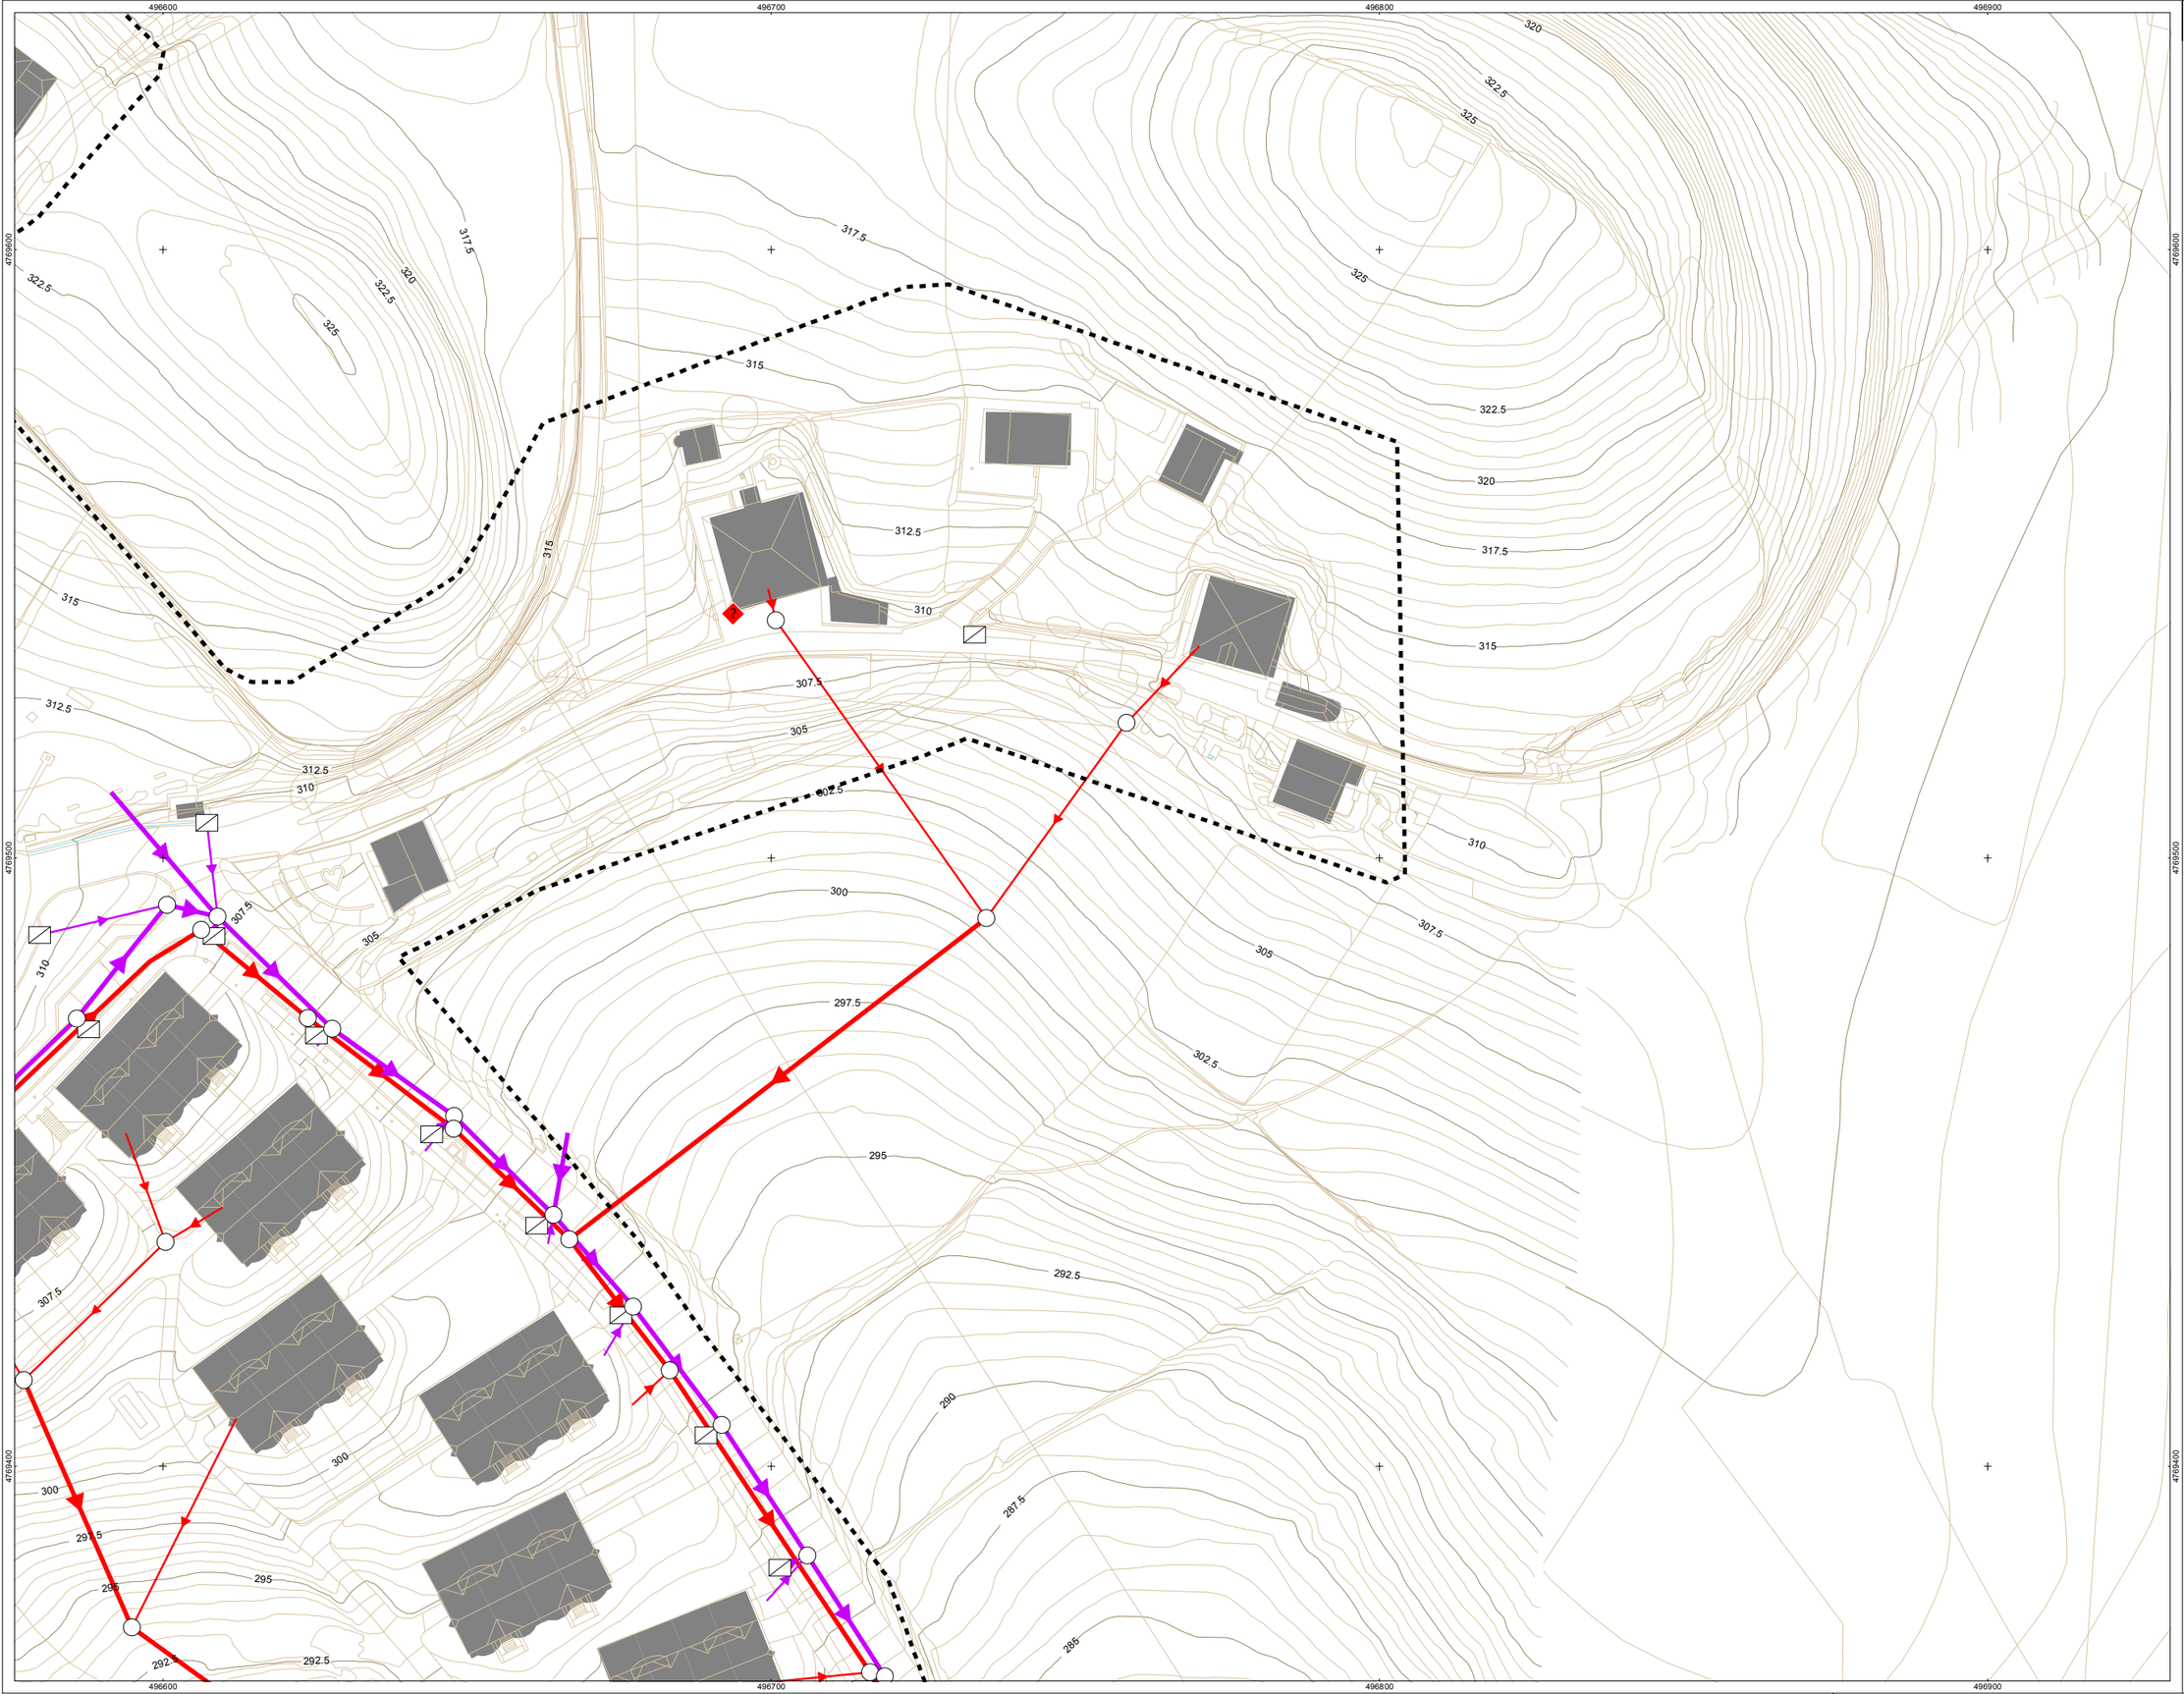


sin escalar

legenda
leyenda

**DESCRIPCIÓN**

- EDAR
- ELEMENTO DE RED DESCONOCIDO
- ELEMENTO DE RED DESCONOCIDO
- NTE ISA 12 CAMARA DE DESCARGA
- NTE ISA 13 SUMIDERO
- NTE ISA 14 POZO DE REGISTRO
- NTE ISD 4 FOSA SEPTICA
- PUNTO DE VERTIDO DE AGUAS FECALES
- PUNTO DE VERTIDO DE AGUAS PLUVIALES

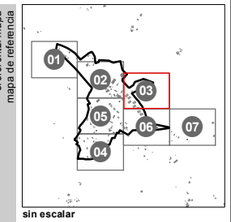**TIPO DE RED**

- ACOMETIDA PLUVIALES
- ACOMETIDA FECALES
- RED GENERAL PLUVIALES
- RED GENERAL FECALES

LIMITE CASCO URBANO

oharrak
observaciones

Sistema de Referencia: ETRS89 Zona 30N

zk nº
**AHI-042/13-KS5**

data fecha
**FEBRERO 2015**

proiektua proyecto
**INVENTARIO DE REDES DE ABASTECIMIENTO, SANEAMIENTO, PAVIMENTACIÓN Y CANALIZACIONES DE ELECTRICIDAD, ALUMBRADO, COMUNICACIONES Y GAS PARA SU INCLUSIÓN EN EL PLANEAMIENTO URBANISTICO DE AYALA**

planoa plano
**MAPA DE LA RED DE SANEAMIENTO DEL NÚCLEO DE RESPALDIZA**

sustatzailea promotor
Hirigintza Zerbitzua
Servicio de Urbanismo
Arabako Foru Aldundia
Diputación Foral de Álava

kokalekua situación
**T.M. DE AYALA**

eskala escala
**A3: 1/1.000**

0 5 10 20 30 mts

berrikuspena revisión
**rev 0.1**

plano zk. nº plano
**RES-02**

orria zk. nº hoja
**03 - 07**

irbentarioaren data fecha de inventario
**DICIEMBRE 2013**

aholkularia consultor

geotech
**Parque Tecnológico de Álava**
**Albert Einstein 44-bajo**
**01510 MIÑANO (Álava)**
**Tel. 945 010 949 Fax. 945 010 948**
**www.geotech.es**