
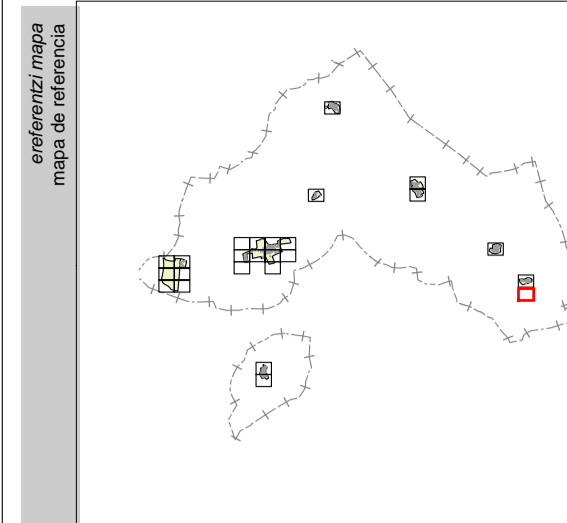


2014
610.32

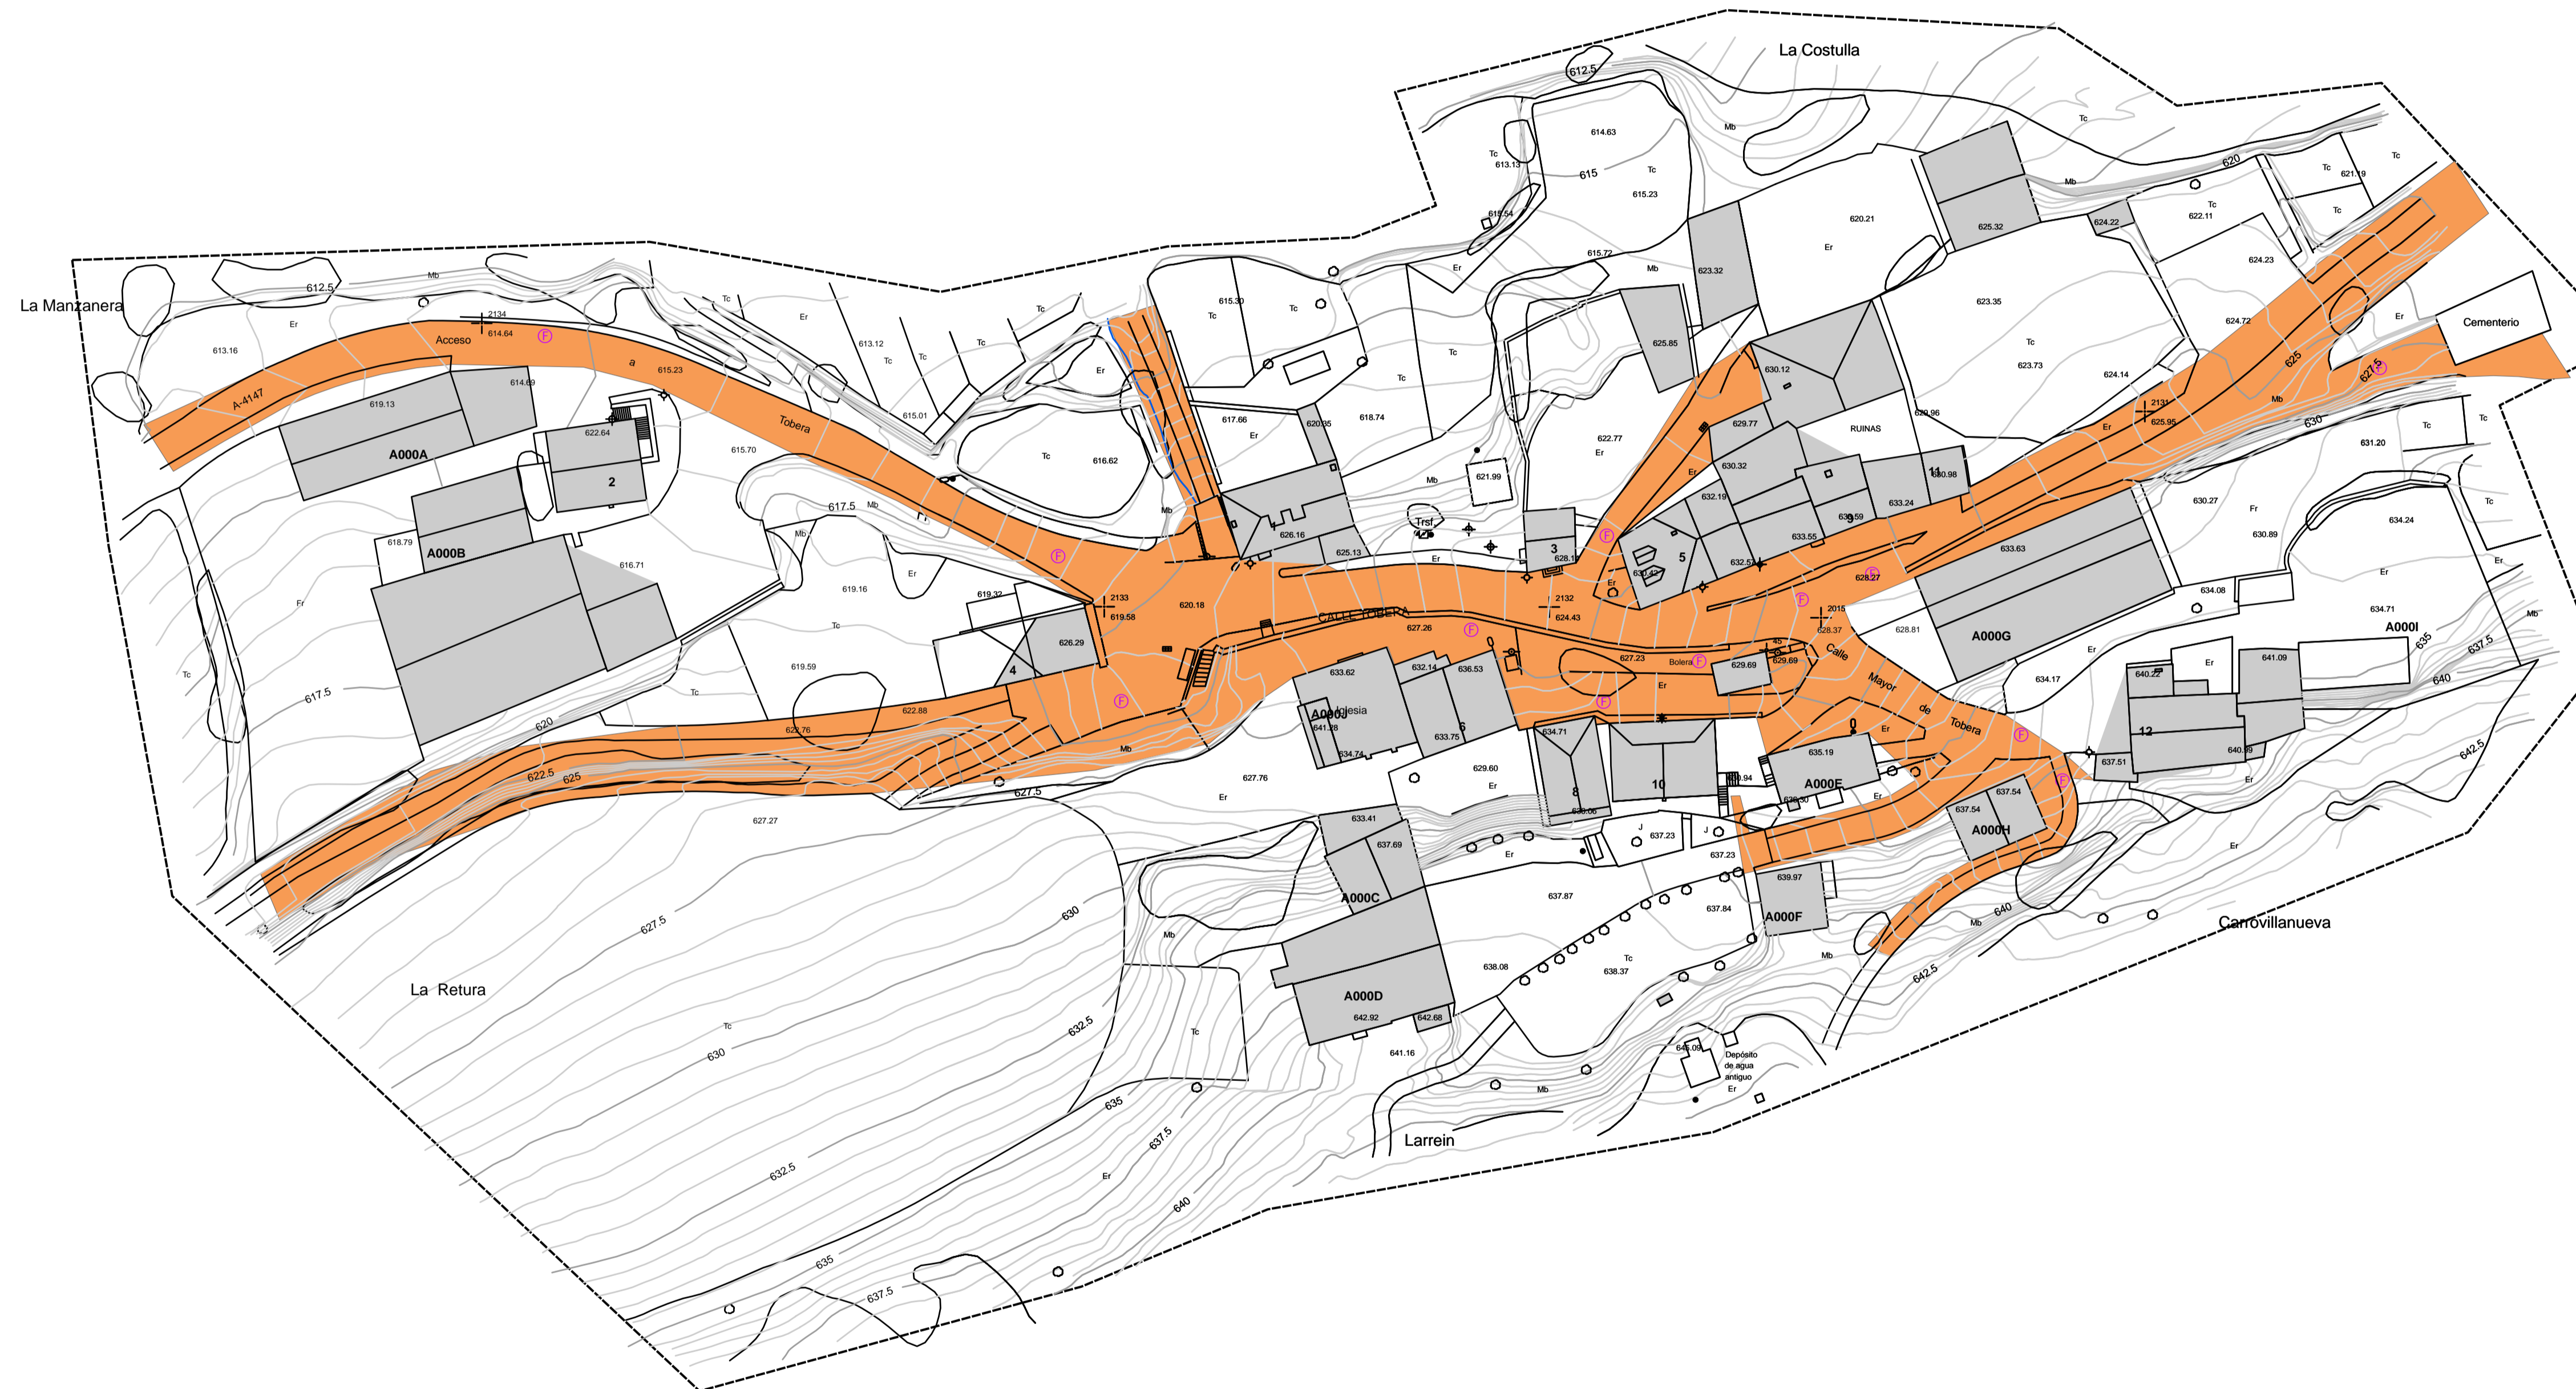

sin escalar

Agenda
leyenda

LIMITE
CASCO
URBANO

Urbanizaciones

26
AH-056/05-N06

05
DICIEMBRE 2005

proyecto
INVENTARIO DE REDES DE ABASTECIMIENTO,
SANEAMIENTO, PAVIMENTACIÓN Y
CANALIZACIONES PARA SU INCLUSIÓN
EN EL PLANEAMIENTO URBANÍSTICO
DE BERANTEVILLA

plano
MAPA CALLEJERO
DE TOBERA

autorizaciones
promotor
Arabako Foru Aldundia
Diputación Foral de Álava
Higienizazio Zerbitzua
Departamentu de Urbanismo y Medio Ambiente
Servizio de Urbanismo
Información Teritorial

kontzeptuaren
situazioa
T.M. DE BERANTEVILLA

eskala
A1 original: 1/500

A3: 1/1.000

0 5 10 20 30
0 10 20 40 60
m/s

05
rev 0.0

BER-17

DICIEMBRE 2005

instituzioaren
konpainia
geotech
CONSULTORA MEDIOAMBIENTAL
www.infogeotech.com

Parque Tecnológico de Araba
c/ Albert Einstein, 44
01510 Miñano - Araba
Tlf: 945010949 - Fax: 945010948
mail: info@infogeotech.com
url: www.infogeotech.com