
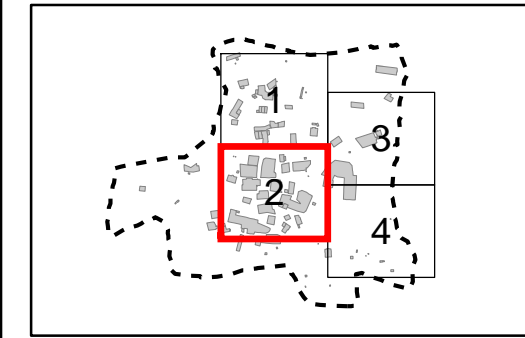


538900

539000

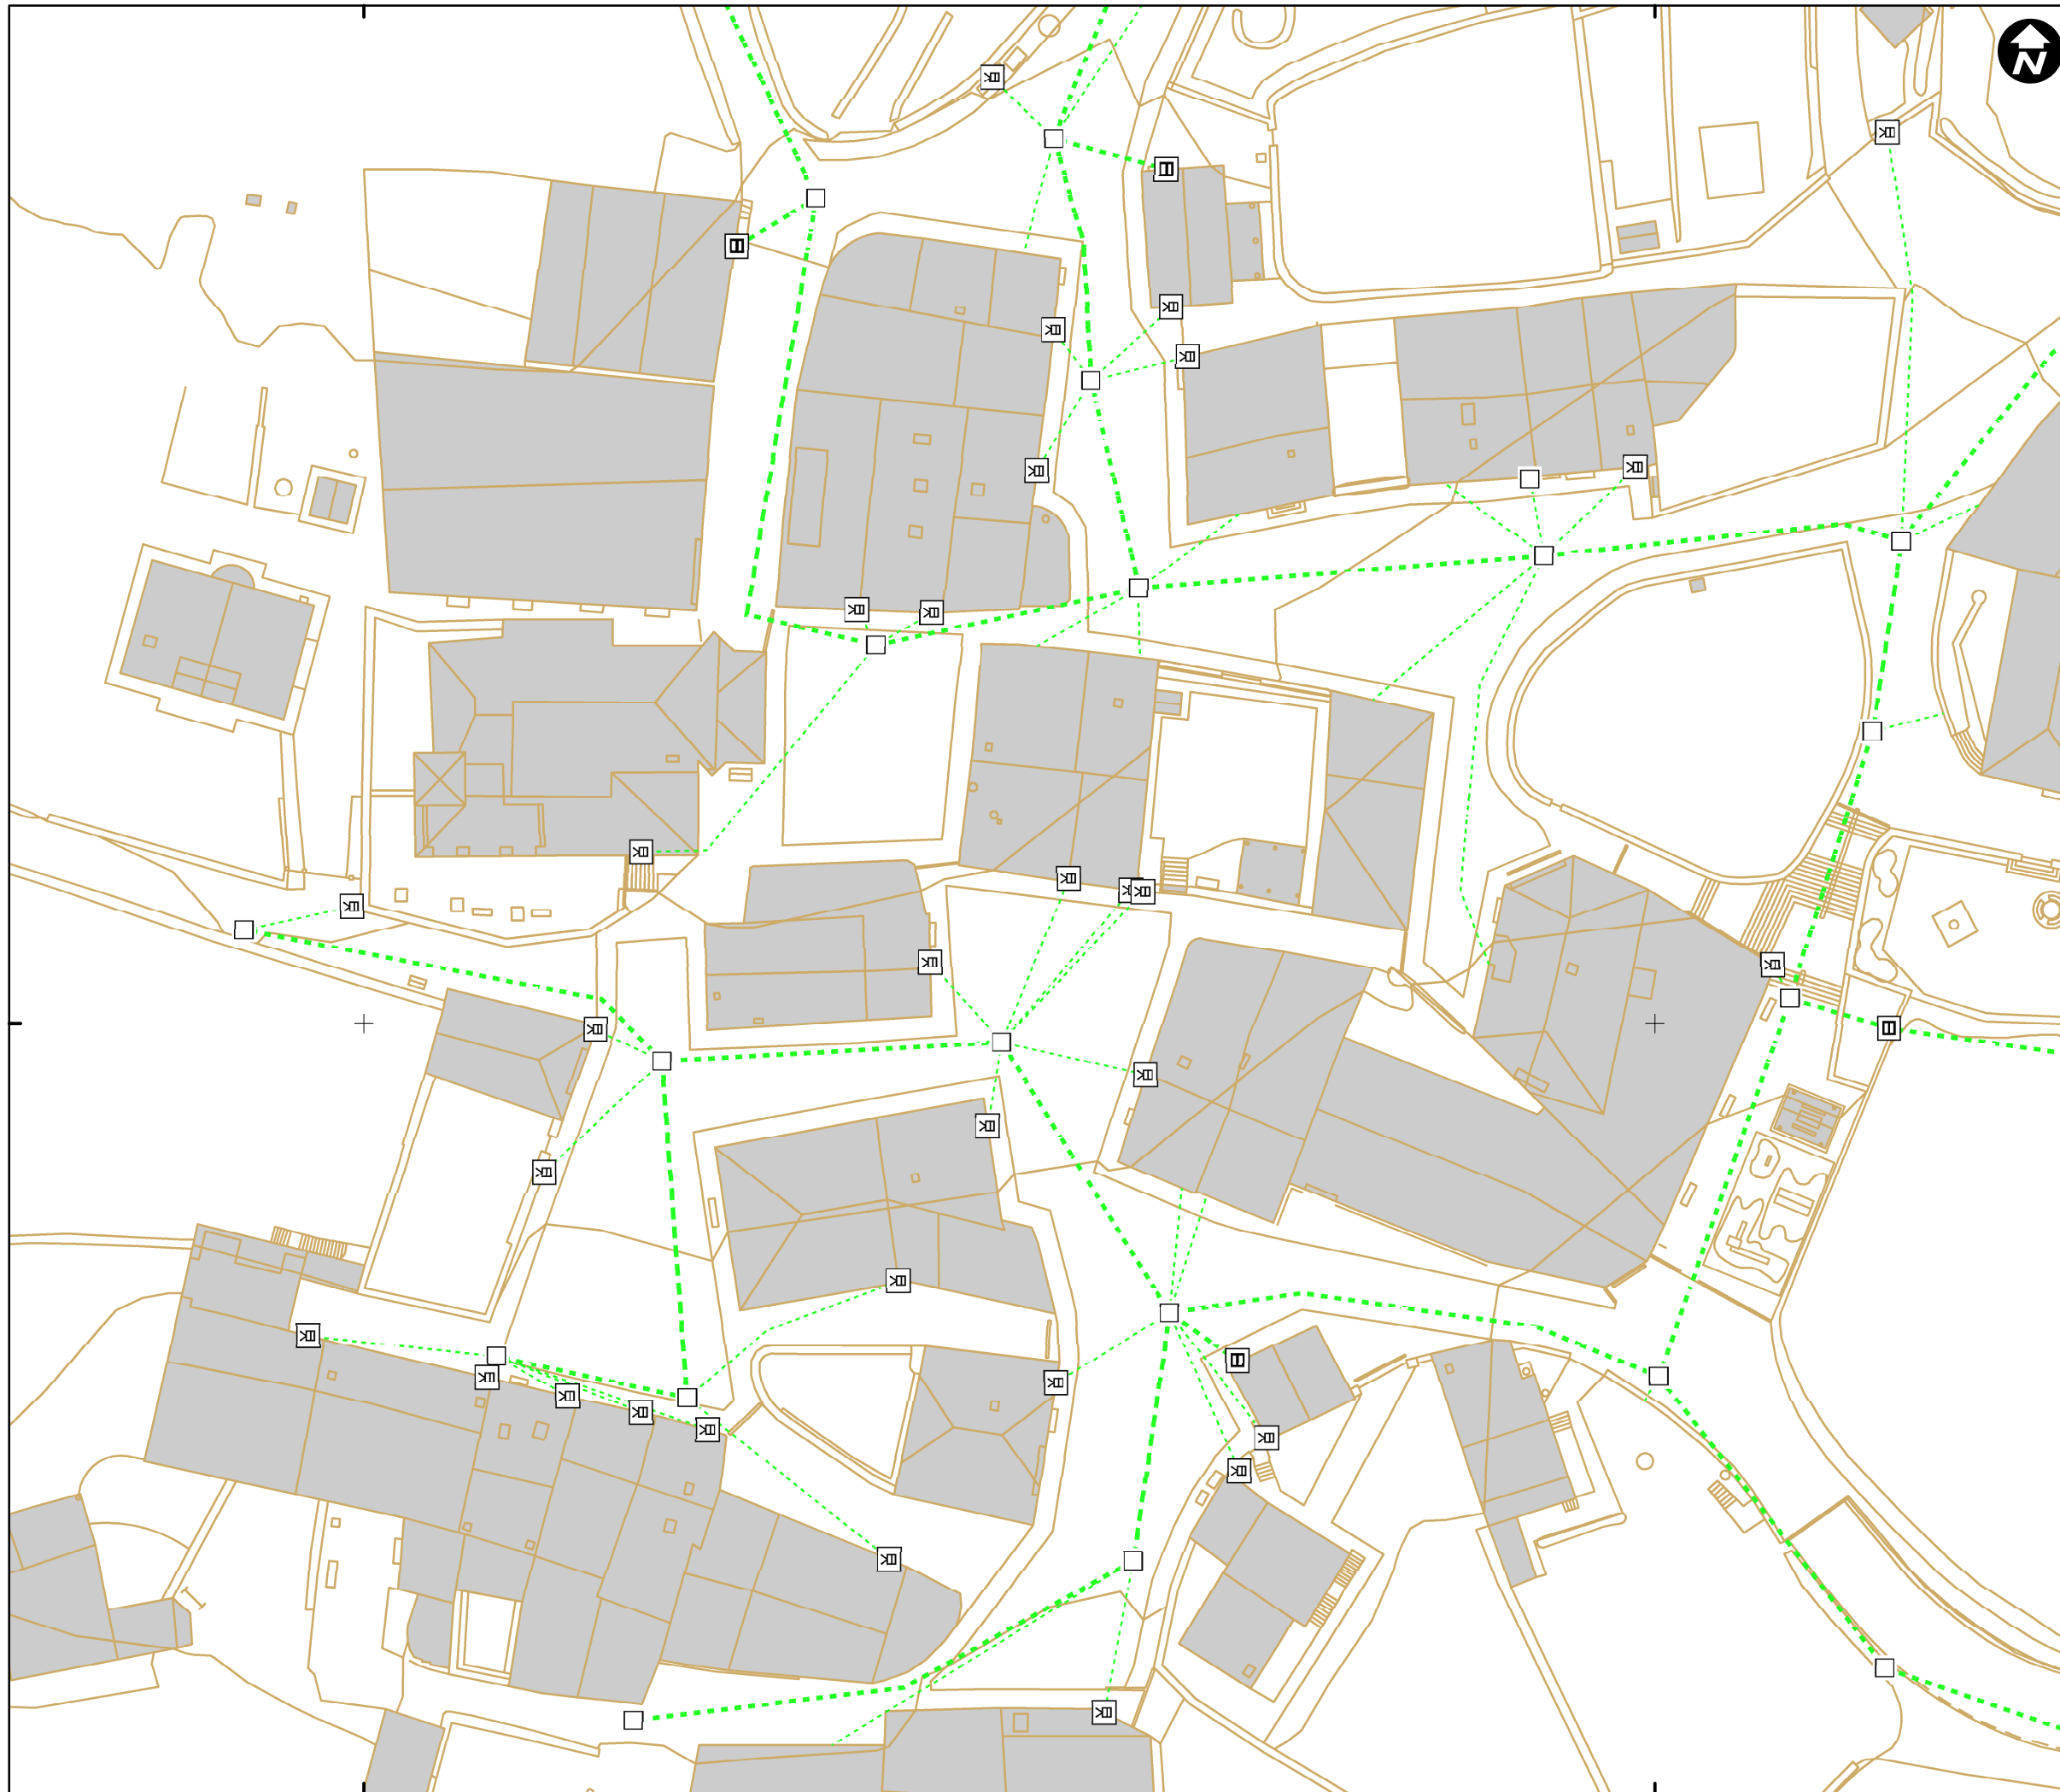

Mapa de referencia / Erreferentzi mapa

**DESCRIPCION / DESKRIBAPENA**

- ELEMENTO DE RED DESCONOCIDO\_COM
- NTE IAT 10 ACOMETIDA
- NTE IAT 12 ARMARIO
- NTE IAT 20 ARQUETA DE TELECOMUNICACIONES
- POSTE
- TORRE

**TIPO / MOTA**

- ACOMETIDA, AEREA
- ACOMETIDA, SUBTERRANEA
- RED GENERAL, AEREA
- RED GENERAL, SUBTERRANEA

--- LIMITE CASCO URBANO

**INVENTARIO DE REDES DE SERVICIO DE LOS NÚCLEOS DEL AYUNTAMIENTO DE BERNEDO (2015)**

**Nº 2 - MAPA DE LA RED DE TELECOMUNICACIONES DEL NÚCLEO DE NAVARRETE**

**ESCALA 1:500 ESKALA**  
 0 5 10 20 Metros  
 Sistema de referencia ETRS89.  
 Proyección UTM. Huso 30 norte

**MARZO 2017**

538900

539000

4720600

4720600