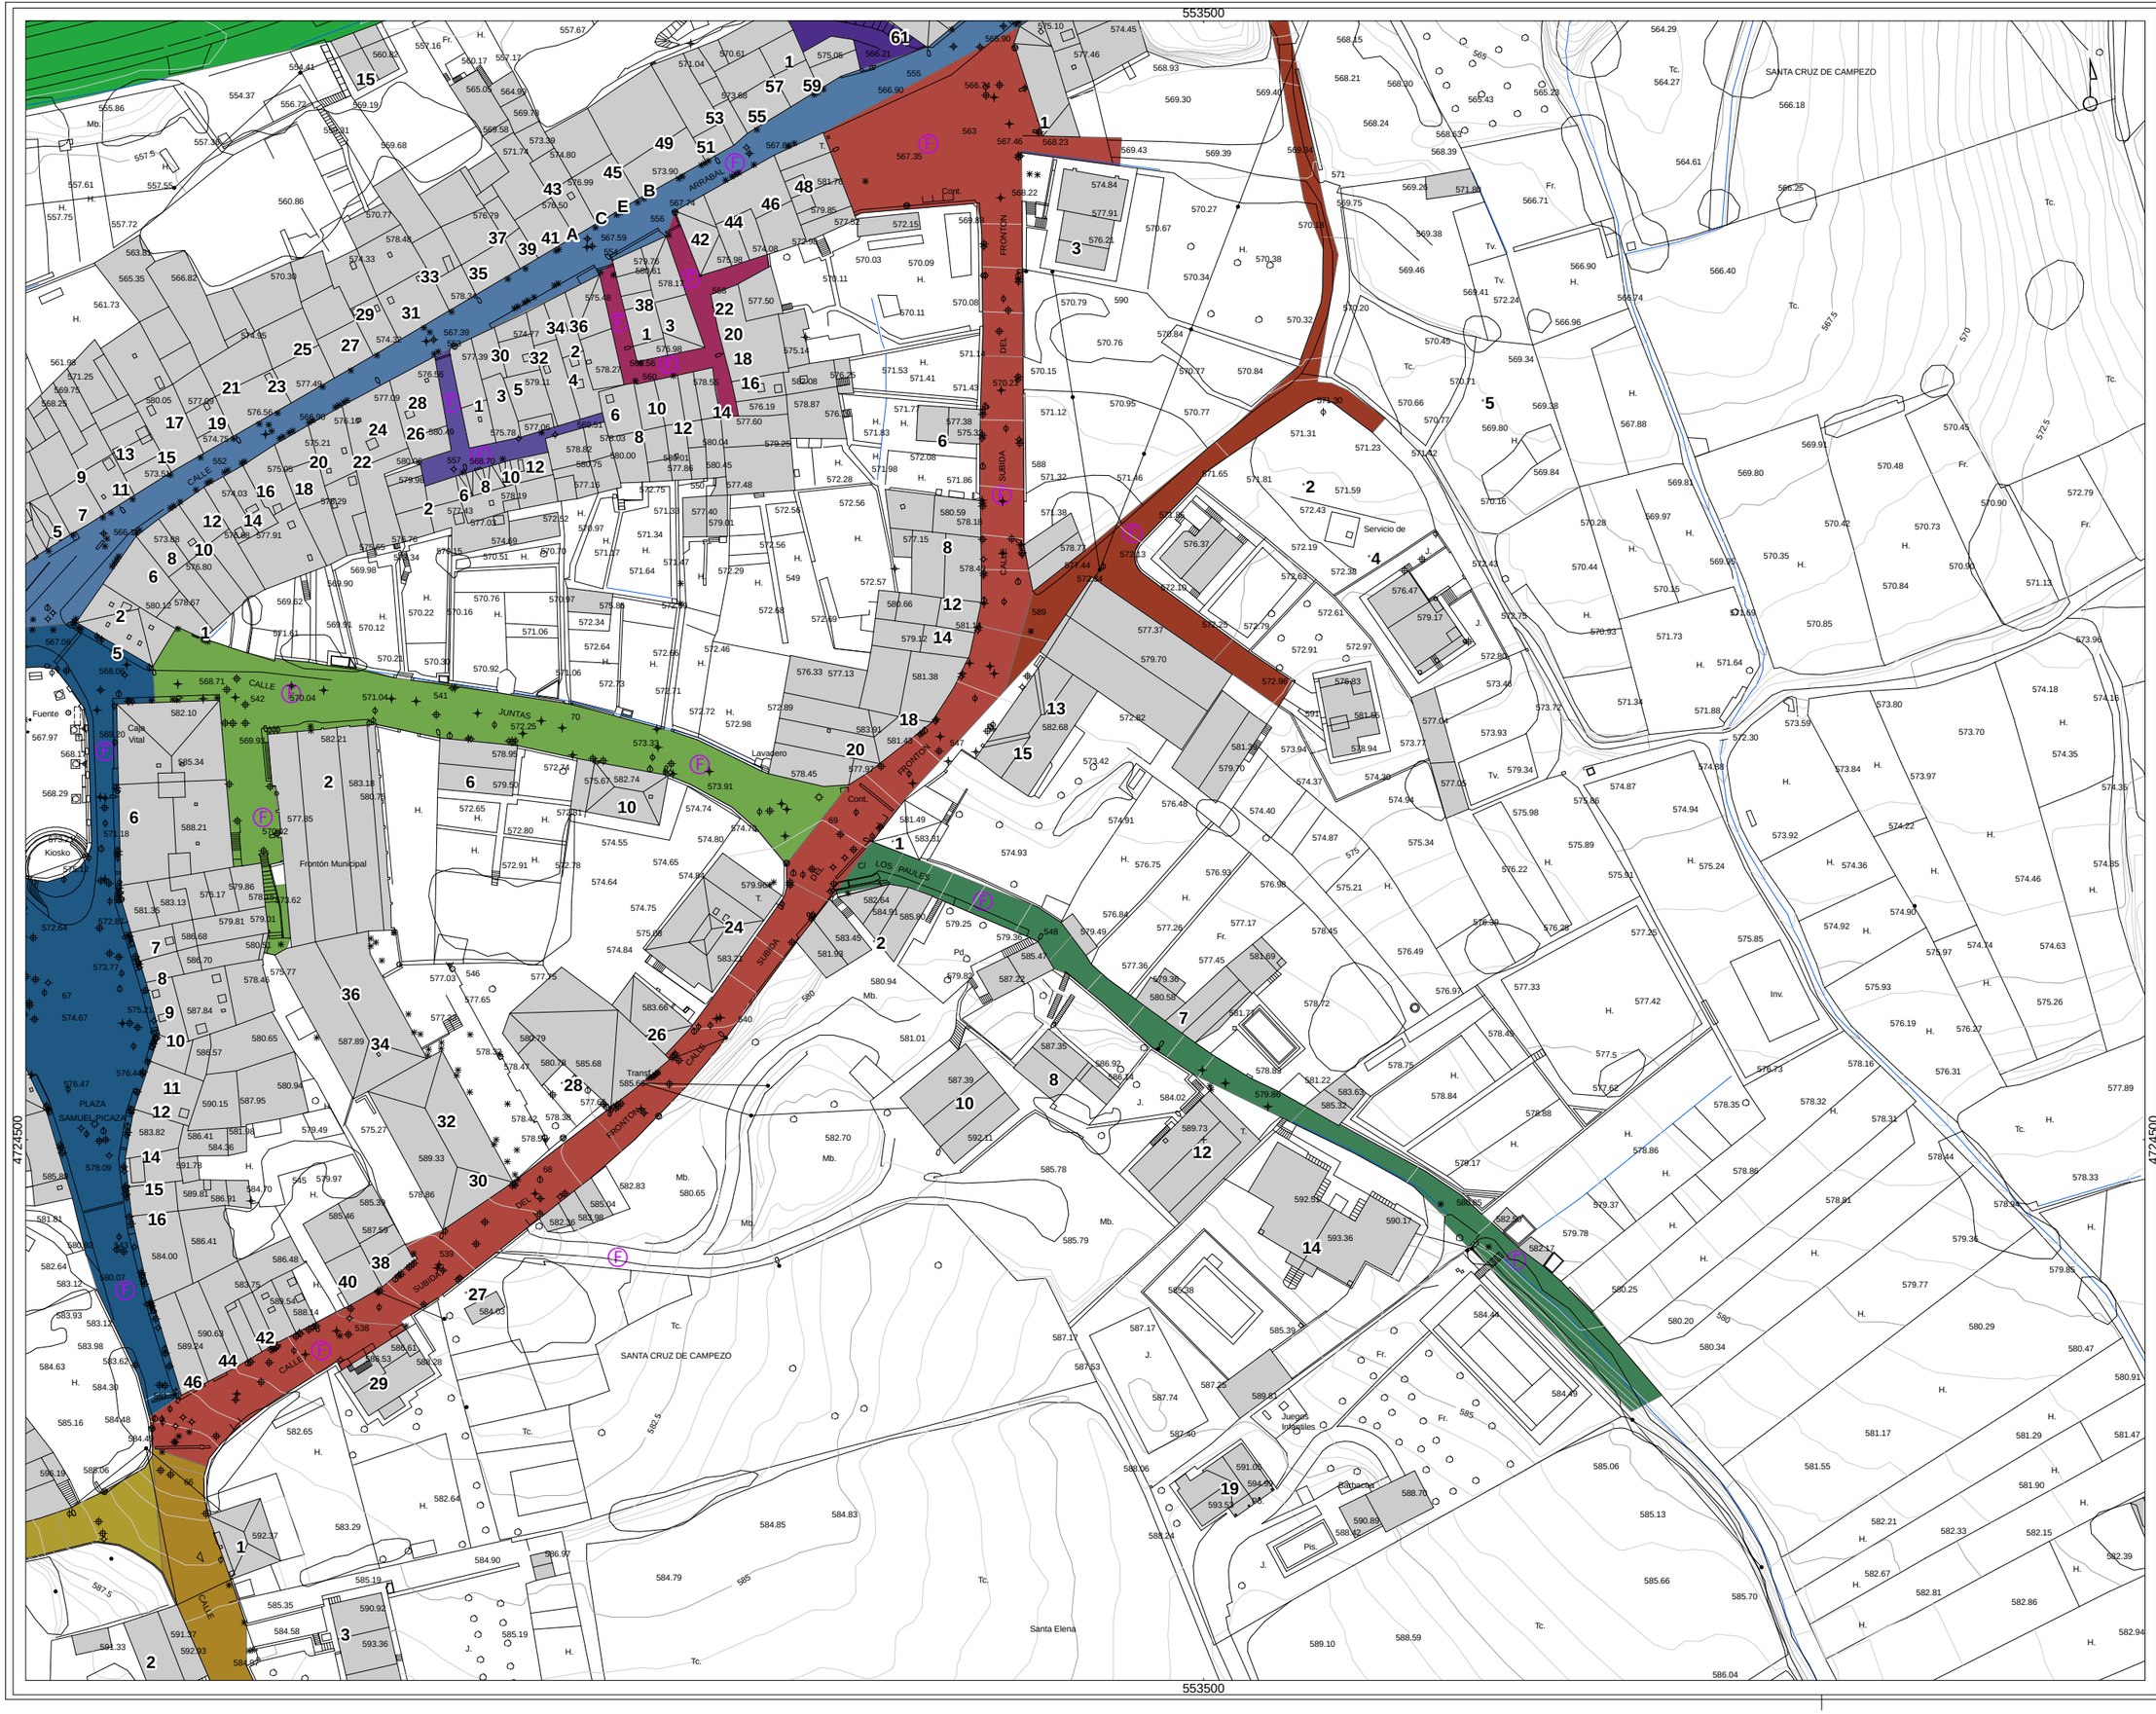

eteferentzi mapa
mapa de referencia

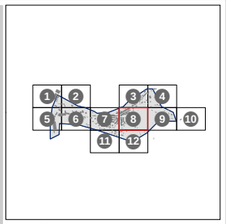

sin escalar

legenda
leyenda

P INFORMACIÓN DERIVADA DE PROYECTO

LIMITE CASCO URBANO

oharrak
observaciones

zk nº
AHI-186/09-KS5

data
fecha
MARZO 2010

proiektua
proyecto
INVENTARIO DE REDES DE ABASTECIMIENTO, SANEAMIENTO, PAVIMENTACIÓN Y CANALIZACIONES DE ELECTRICIDAD, ALUMBRADO, COMUNICACIONES Y GAS PARA SU INCLUSIÓN EN EL PLANEAMIENTO URBANISTICO DE CAMPEZO

planoa
plano
MAPA CALLEJERO DEL NÚCLEO DE SANTA CRUZ DE CAMPEZO

sustatzailea
promotor

Arabako Foru Aldundia
Diputación Foral de Álava

Tokí Administrazioaren eta Lurralde Orekaren Saila
Departamento de Administración Local y Equilibrio Territorial
Hirigintza Zerbitzua
Servicio de Urbanismo

kokalekua
situación
T.M. DE CAMPEZO

eskala
escala
A1 original: 1/500
0 2,5 5 10 15 mts
A3: APROX. 1/1.000
0 5 10 20 30 mts

berrikuspena
revisión
rev 0.0

plano zk nº plano
SAN-08

horria zk nº hoja
08-12

inbentarioaren data
fecha de inventario
MARZO 2010

ahokularia
consultor

geotech
CONSULTORA MEDIOAMBIENTAL
www.infogeotech.com

Parque Tecnológico de Araba
c/ Albert Einstein, 44
01510 Miñano - Araba
Tlf: 945010949 - Fax: 945010948
mail: info@infogeotech.com
url: www.infogeotech.com