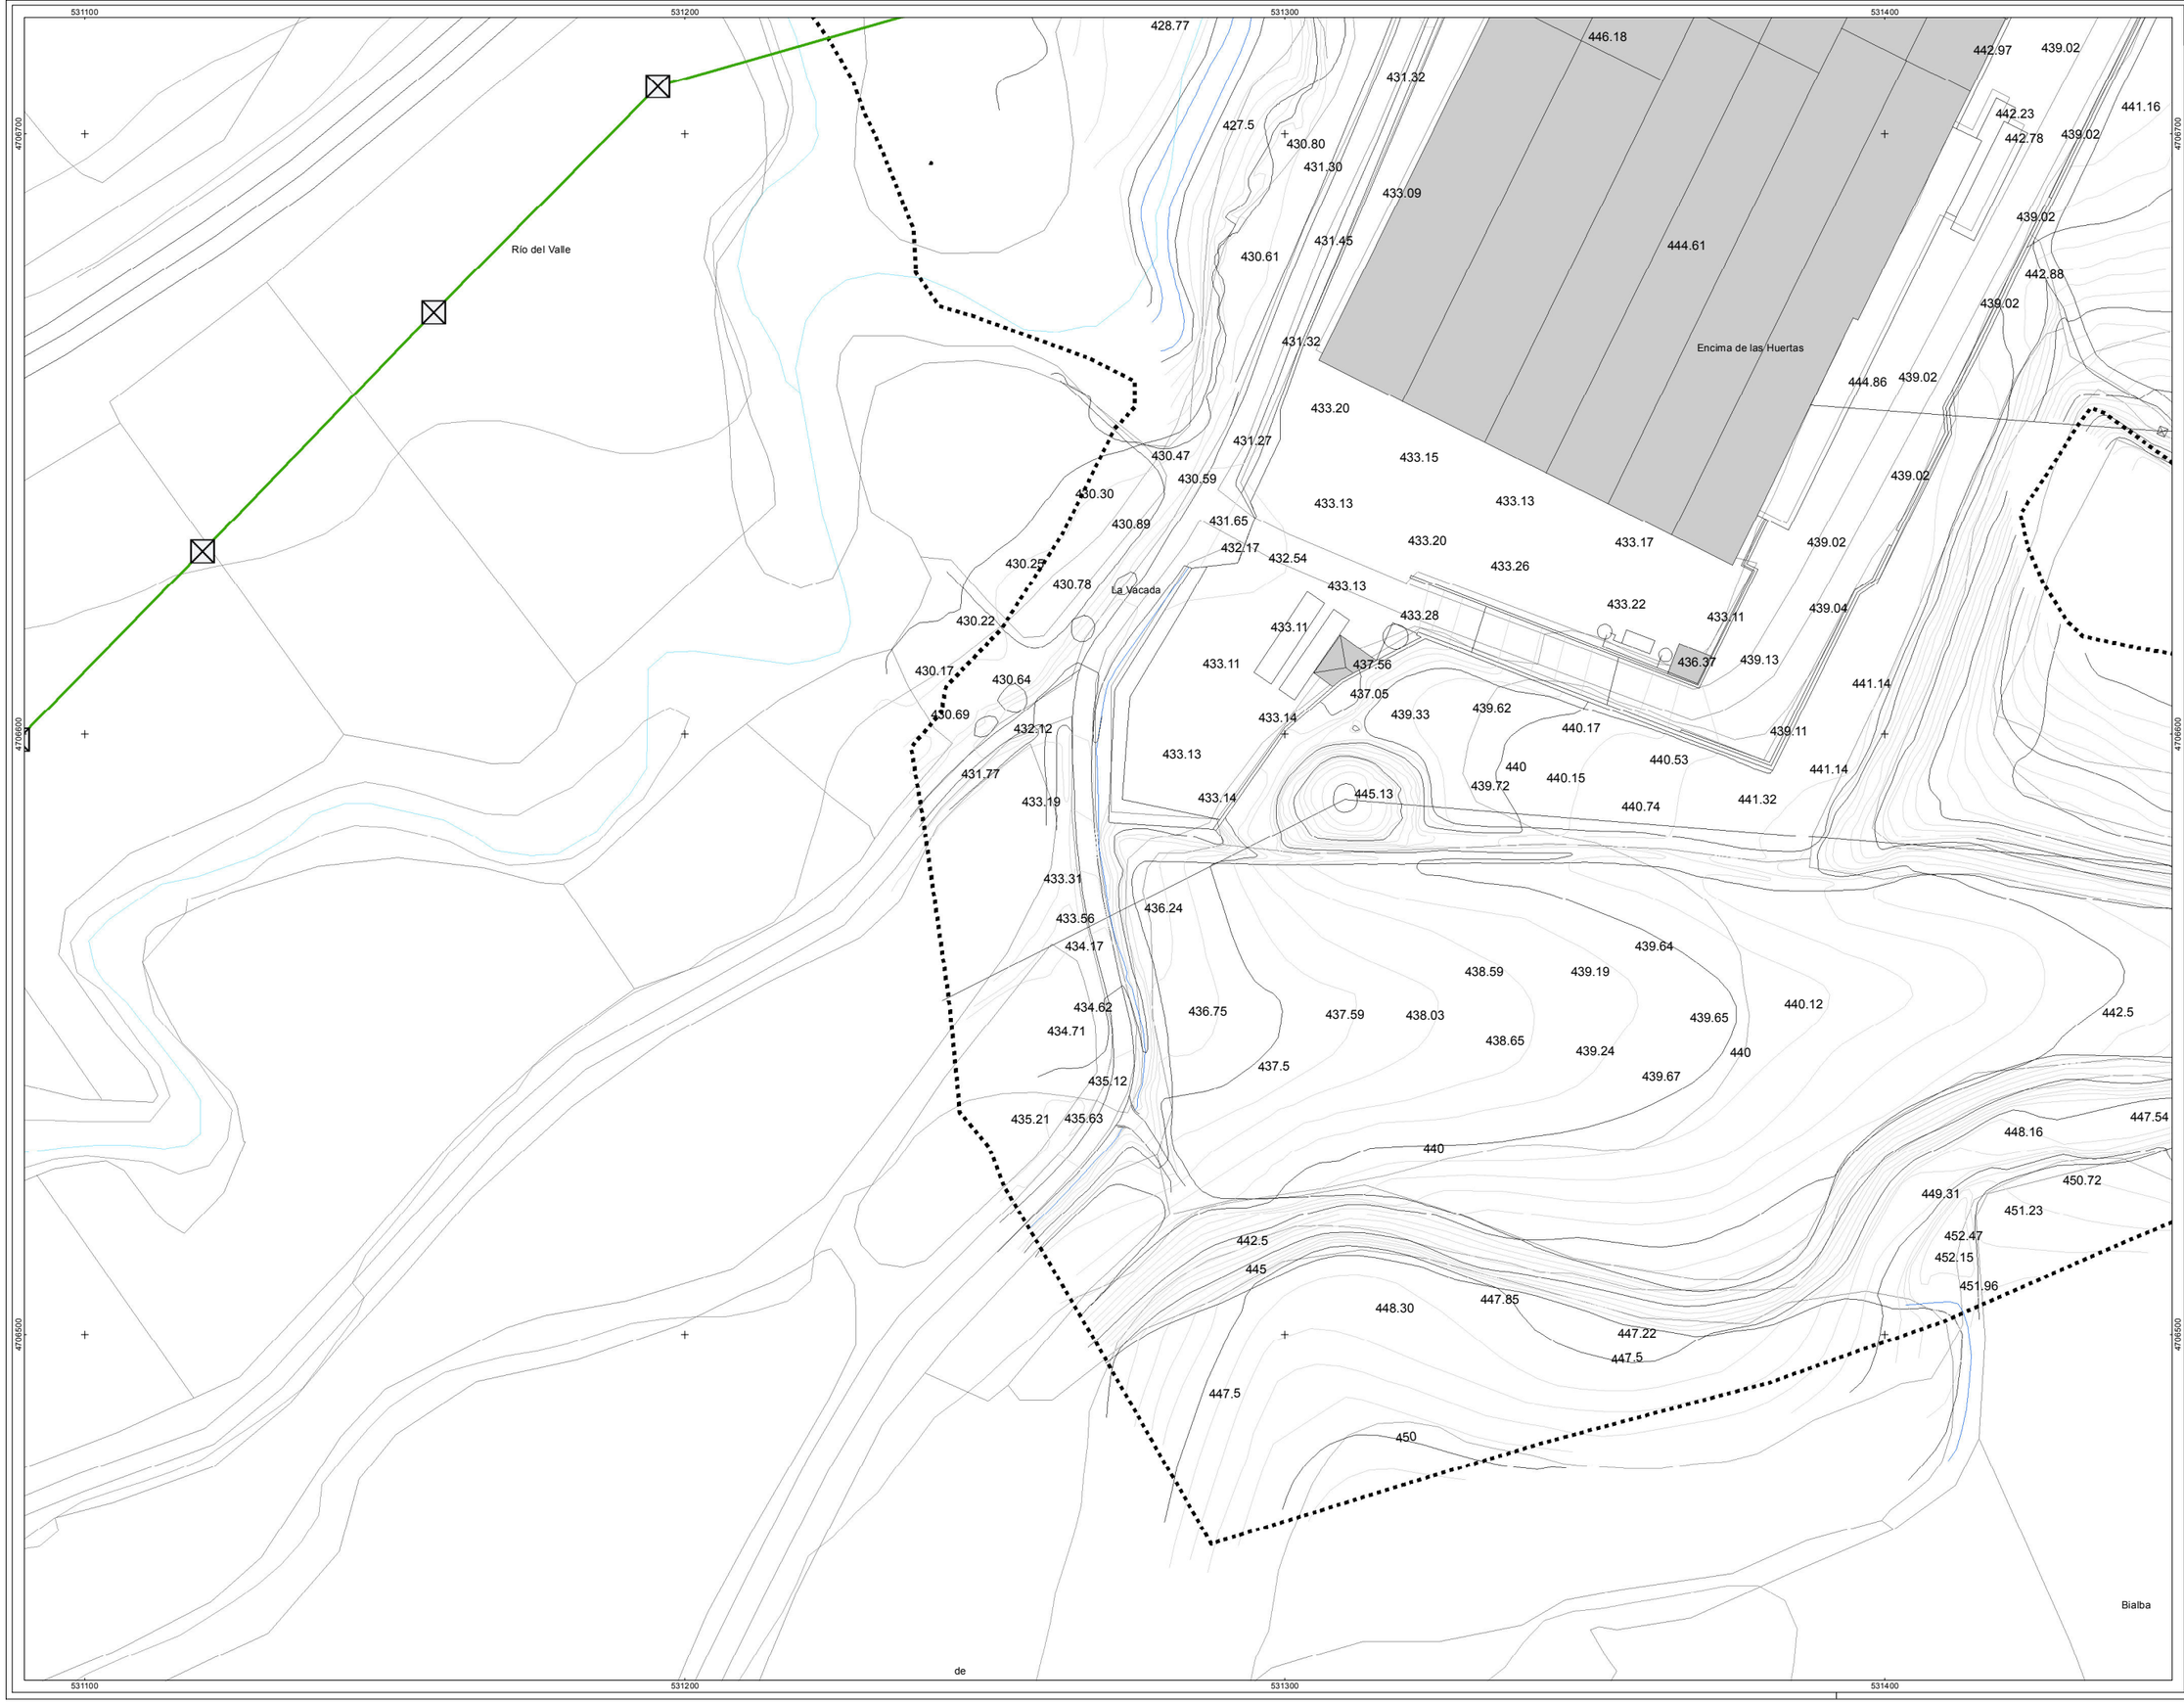

enfrentar mapa
mapa de referencia

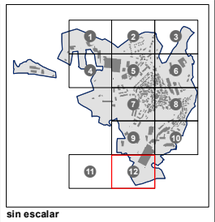

sin escalar

COMUNICACIONES TIPO

- NTE IAT 12 ARMARIO
- NTE IAT 20 ARQUETA DE COMUNICACIONES
- POSTE

TIPO DE RED

- LINEA AÉREA
- LINEA SUBTERRÁNEA

leyenda leyenda

LIMITE CASCO URBANO

observaciones observaciones

zk nº

AHI-120/11-KS5

data fecha

ABRIL 2013

proiekta proyecto

INVENTARIO DE REDES DE ABASTECIMIENTO, SANEAMIENTO, PAVIMENTACIÓN Y CANALIZACIONES DE ELECTRICIDAD, ALUMBRADO, COMUNICACIONES Y GAS PARA SU INCLUSIÓN EN EL PLANEAMIENTO URBANISTICO DE ELCIEGO

plano plano

MAPA DE LA RED DE COMUNICACIONES DEL NÚCLEO DE ELCIEGO

sustatzailea promotor

Arabako Foru Aldundia
Diputación Foral de Álava

Toki Administrazioaren eta Lurralde Ordenaren Saila
Departamento de Administración Local y Equilibrio Territorial
Hirigintza Zerbitzua
Servicio de Urbanismo

kokaleku situación

T.M. DE ELCIEGO

eskala escala

A3: 1/1.000

0 5 10 20 30 mts

zenbakia plano zk nº plano

rev 0.1

orria zk nº hoja

ELC-06

inbentarioaren data fecha de inventario

12 -12

JULIO 2012

arduraduna consultor

geotech
MEDIO AMBIENTE
TURISMO
GIS

Parque Tecnológico de Álava
Albert Einstein 44-bajo
01510 – MIÑANO (Álava)
Tfno: 945-010949 Fax: 945-010948
www.geotech.es