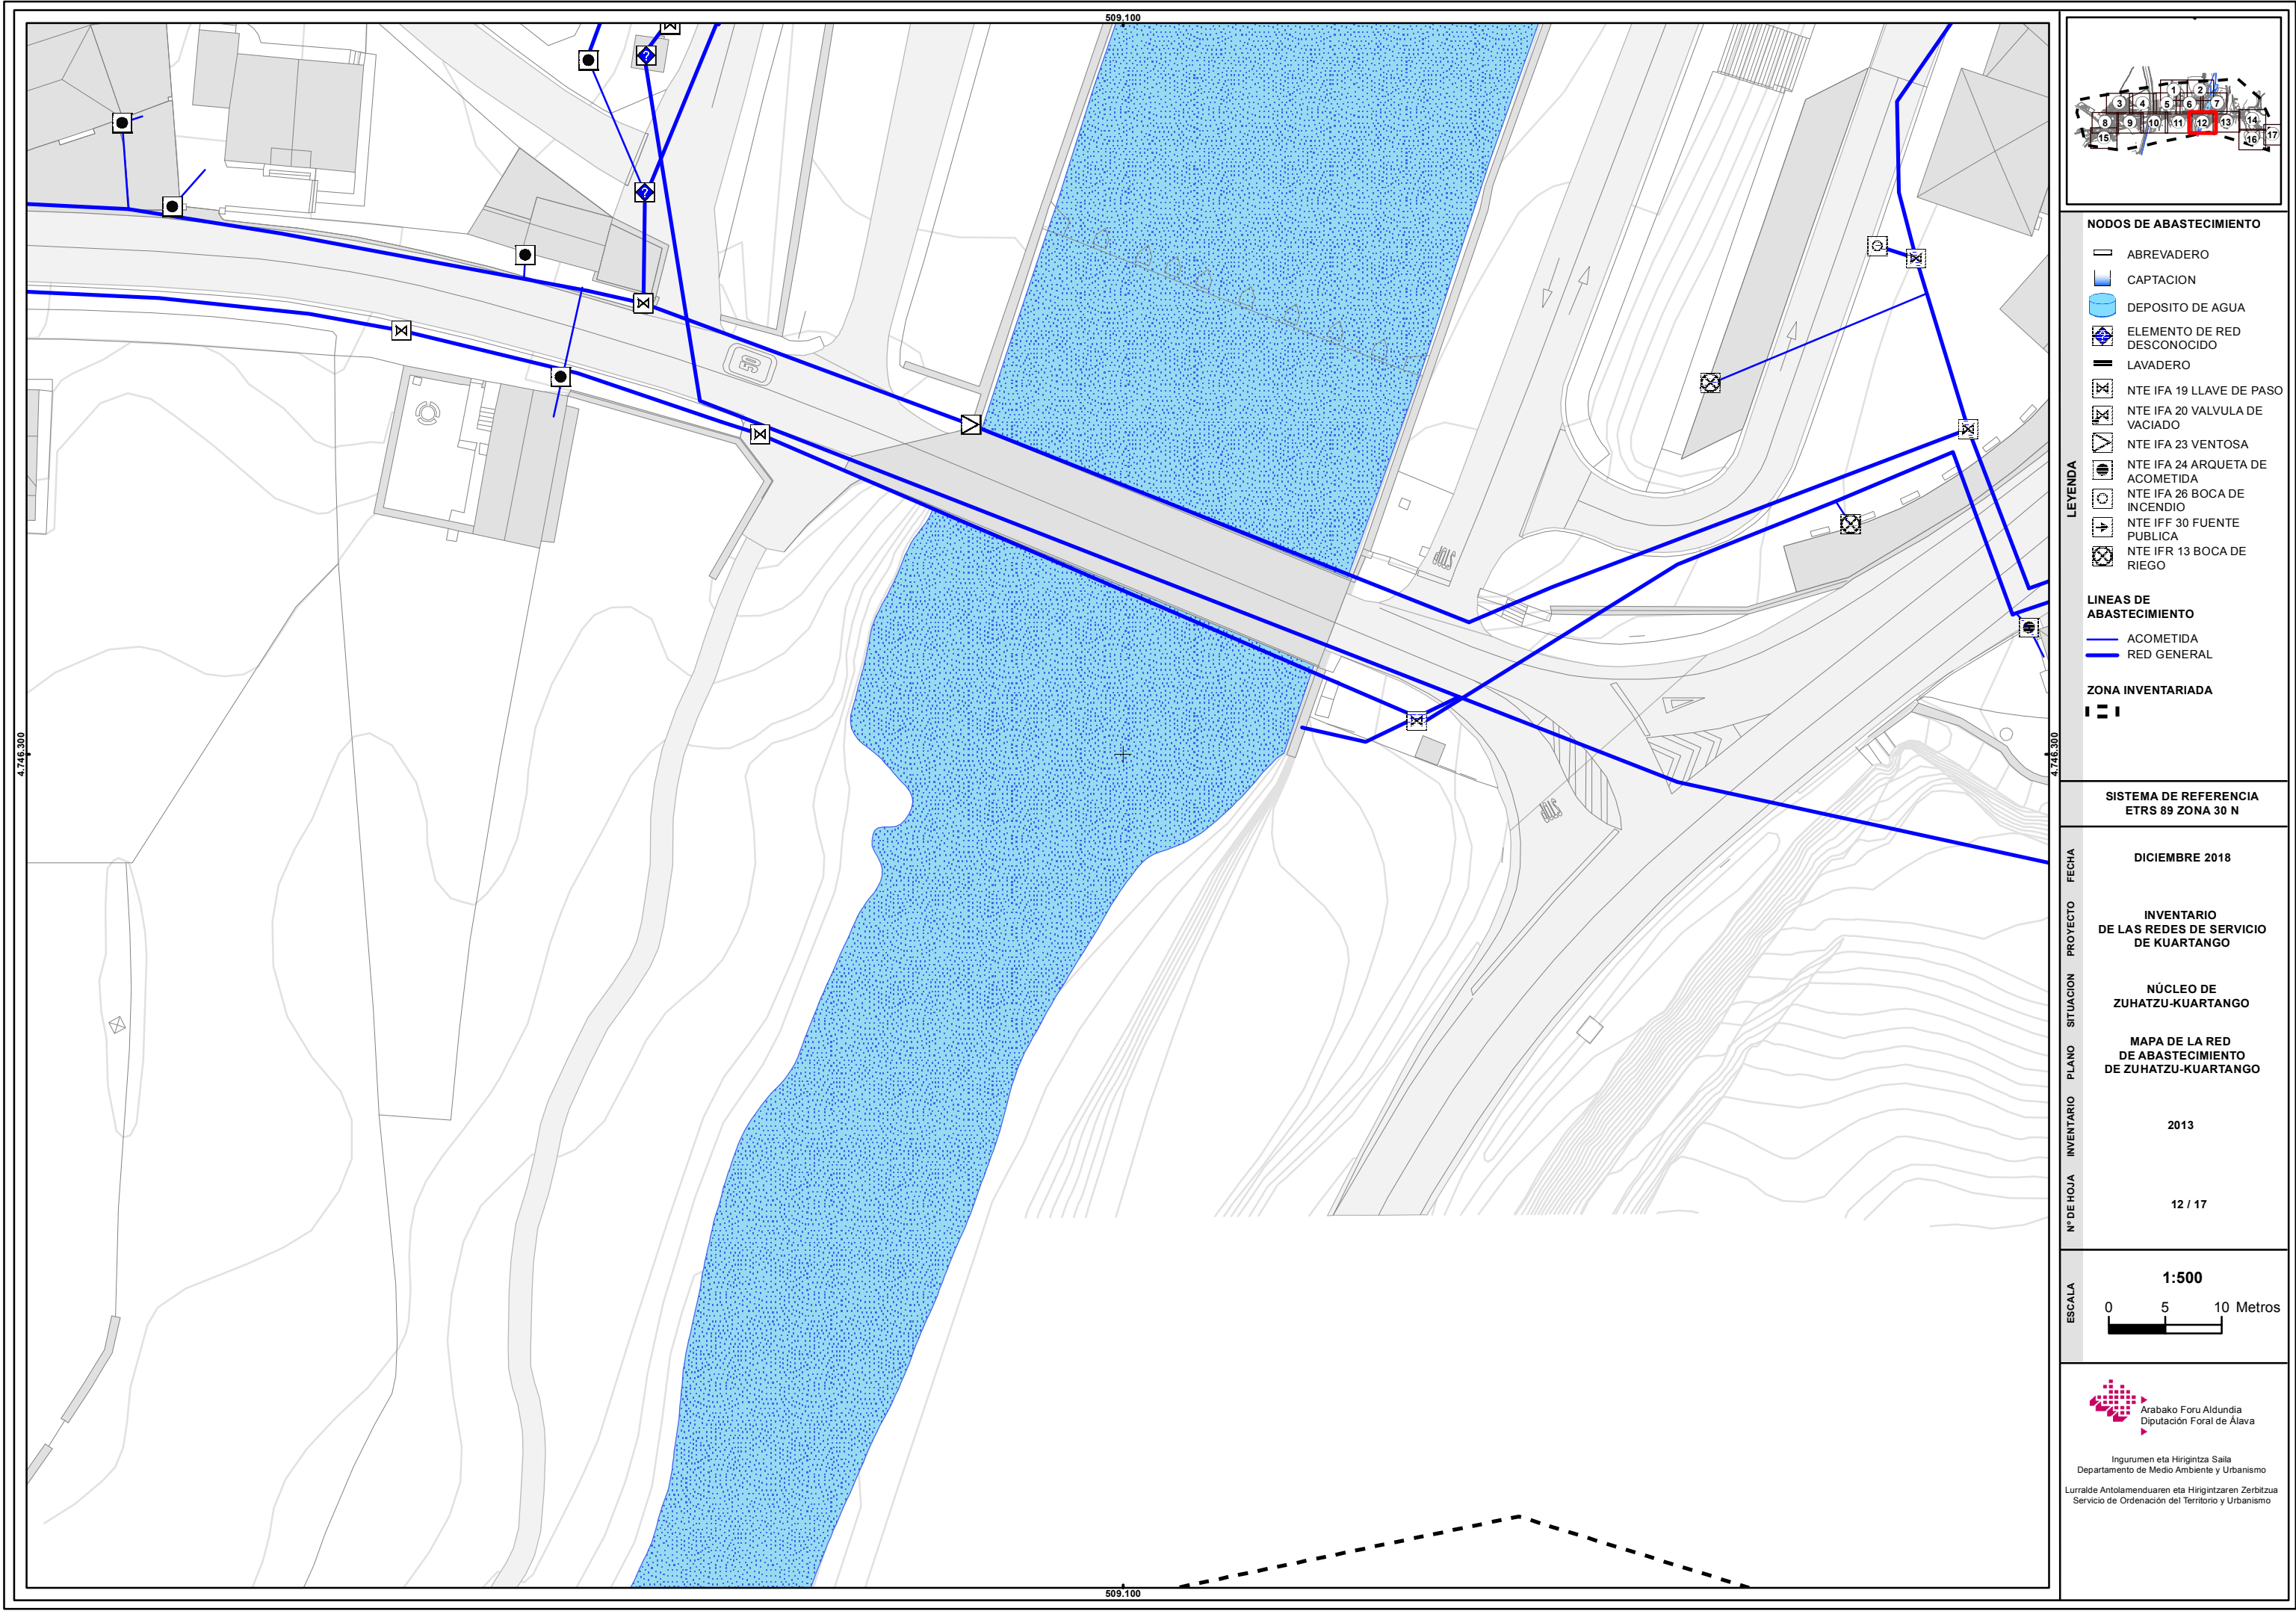


NODOS DE ABASTECIMIENTO

ABREVADERO

CAPTACION

DEPOSITO DE AGUA

ELEMENTO DE RED DESCONOCIDO

LAVADERO

NTE IFA 19 LLAVE DE PASO

NTE IFA 20 VALVULA DE VACIADO

NTE IFA 23 VENTOSA

NTE IFA 24 ARQUETA DE ACOMETIDA

NTE IFA 26 BOCA DE INCENDIO

NTE IFF 30 FUENTE PUBLICA

NTE IFR 13 BOCA DE RIEGO

LINEAS DE ABASTECIMIENTOACOMETIDARED GENERAL**ZONA INVENTARIADA**

SISTEMA DE REFERENCIA ETRS 89 ZONA 30 N						
Nº DE HOJA	INVENTARIO	PLANO	SITUACION			
FECHA	PROYECTO	FECHA	FECHA			
DICIEMBRE 2018						
INVENTARIO DE LAS REDES DE SERVICIO DE KUARTANGO						
NÚCLEO DE ZUHATZU-KUARTANGO						
MAPA DE LA RED DE ABASTECIMIENTO DE ZUHATZU-KUARTANGO						
2013						
12 / 17						

