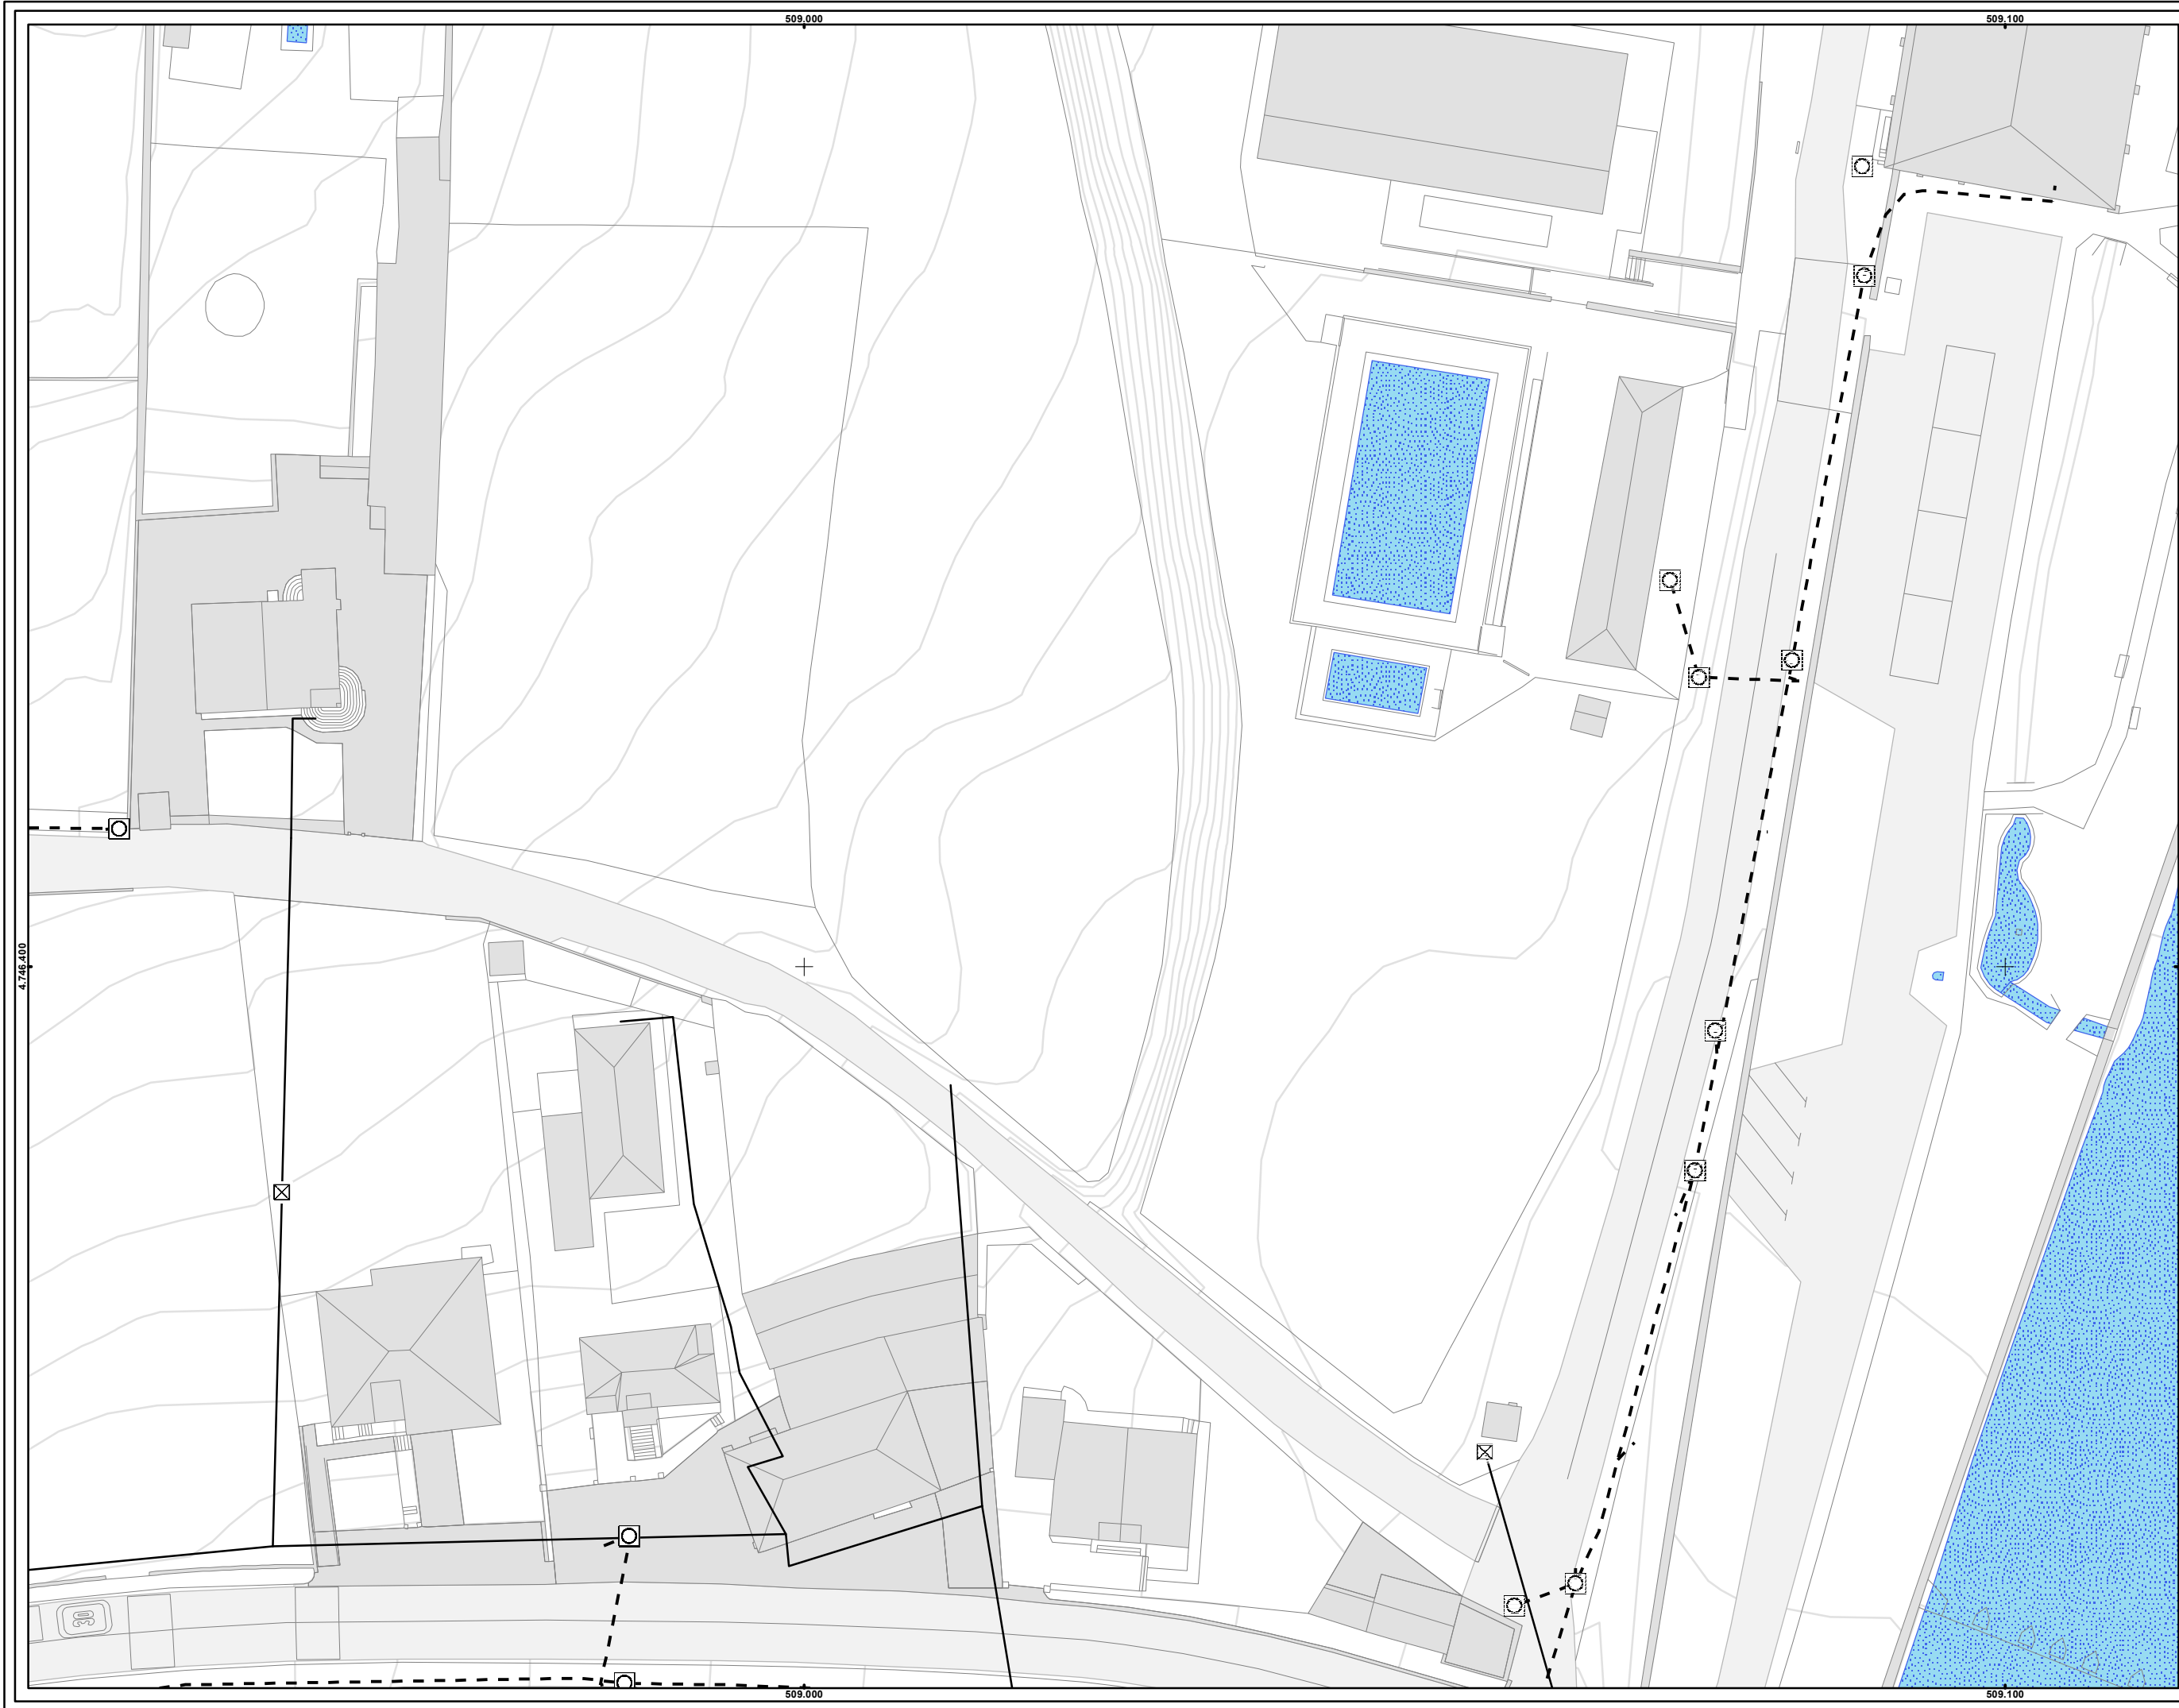


NODOS DE RED ELECTRICA

- CENTRO DE TRANSFORMACION
- NTE IER 20 ARQUETA DE REGISTRO
- NTE IER 21 ARMARIO DE ACOMETIDA
- POSTE
- TORRE

LINEAS DE RED ELECTRICA

- AT, AEREA
- BT, AEREA
- BT, SUBTERRANEA

LEYENDA

- ZONA INVENTARIADA

SISTEMA DE REFERENCIA ETRS 89 ZONA 30 N			
DICIEMBRE 2018			
INVENTARIO DE LAS REDES DE SERVICIO DE KUARTANGO			
NÚCLEO DE ZUHATZU-KUARTANGO			
MAPA DE LA RED ELECTRICA DE ZUHATZU-KUARTANGO			
2013			
4 / 13			

