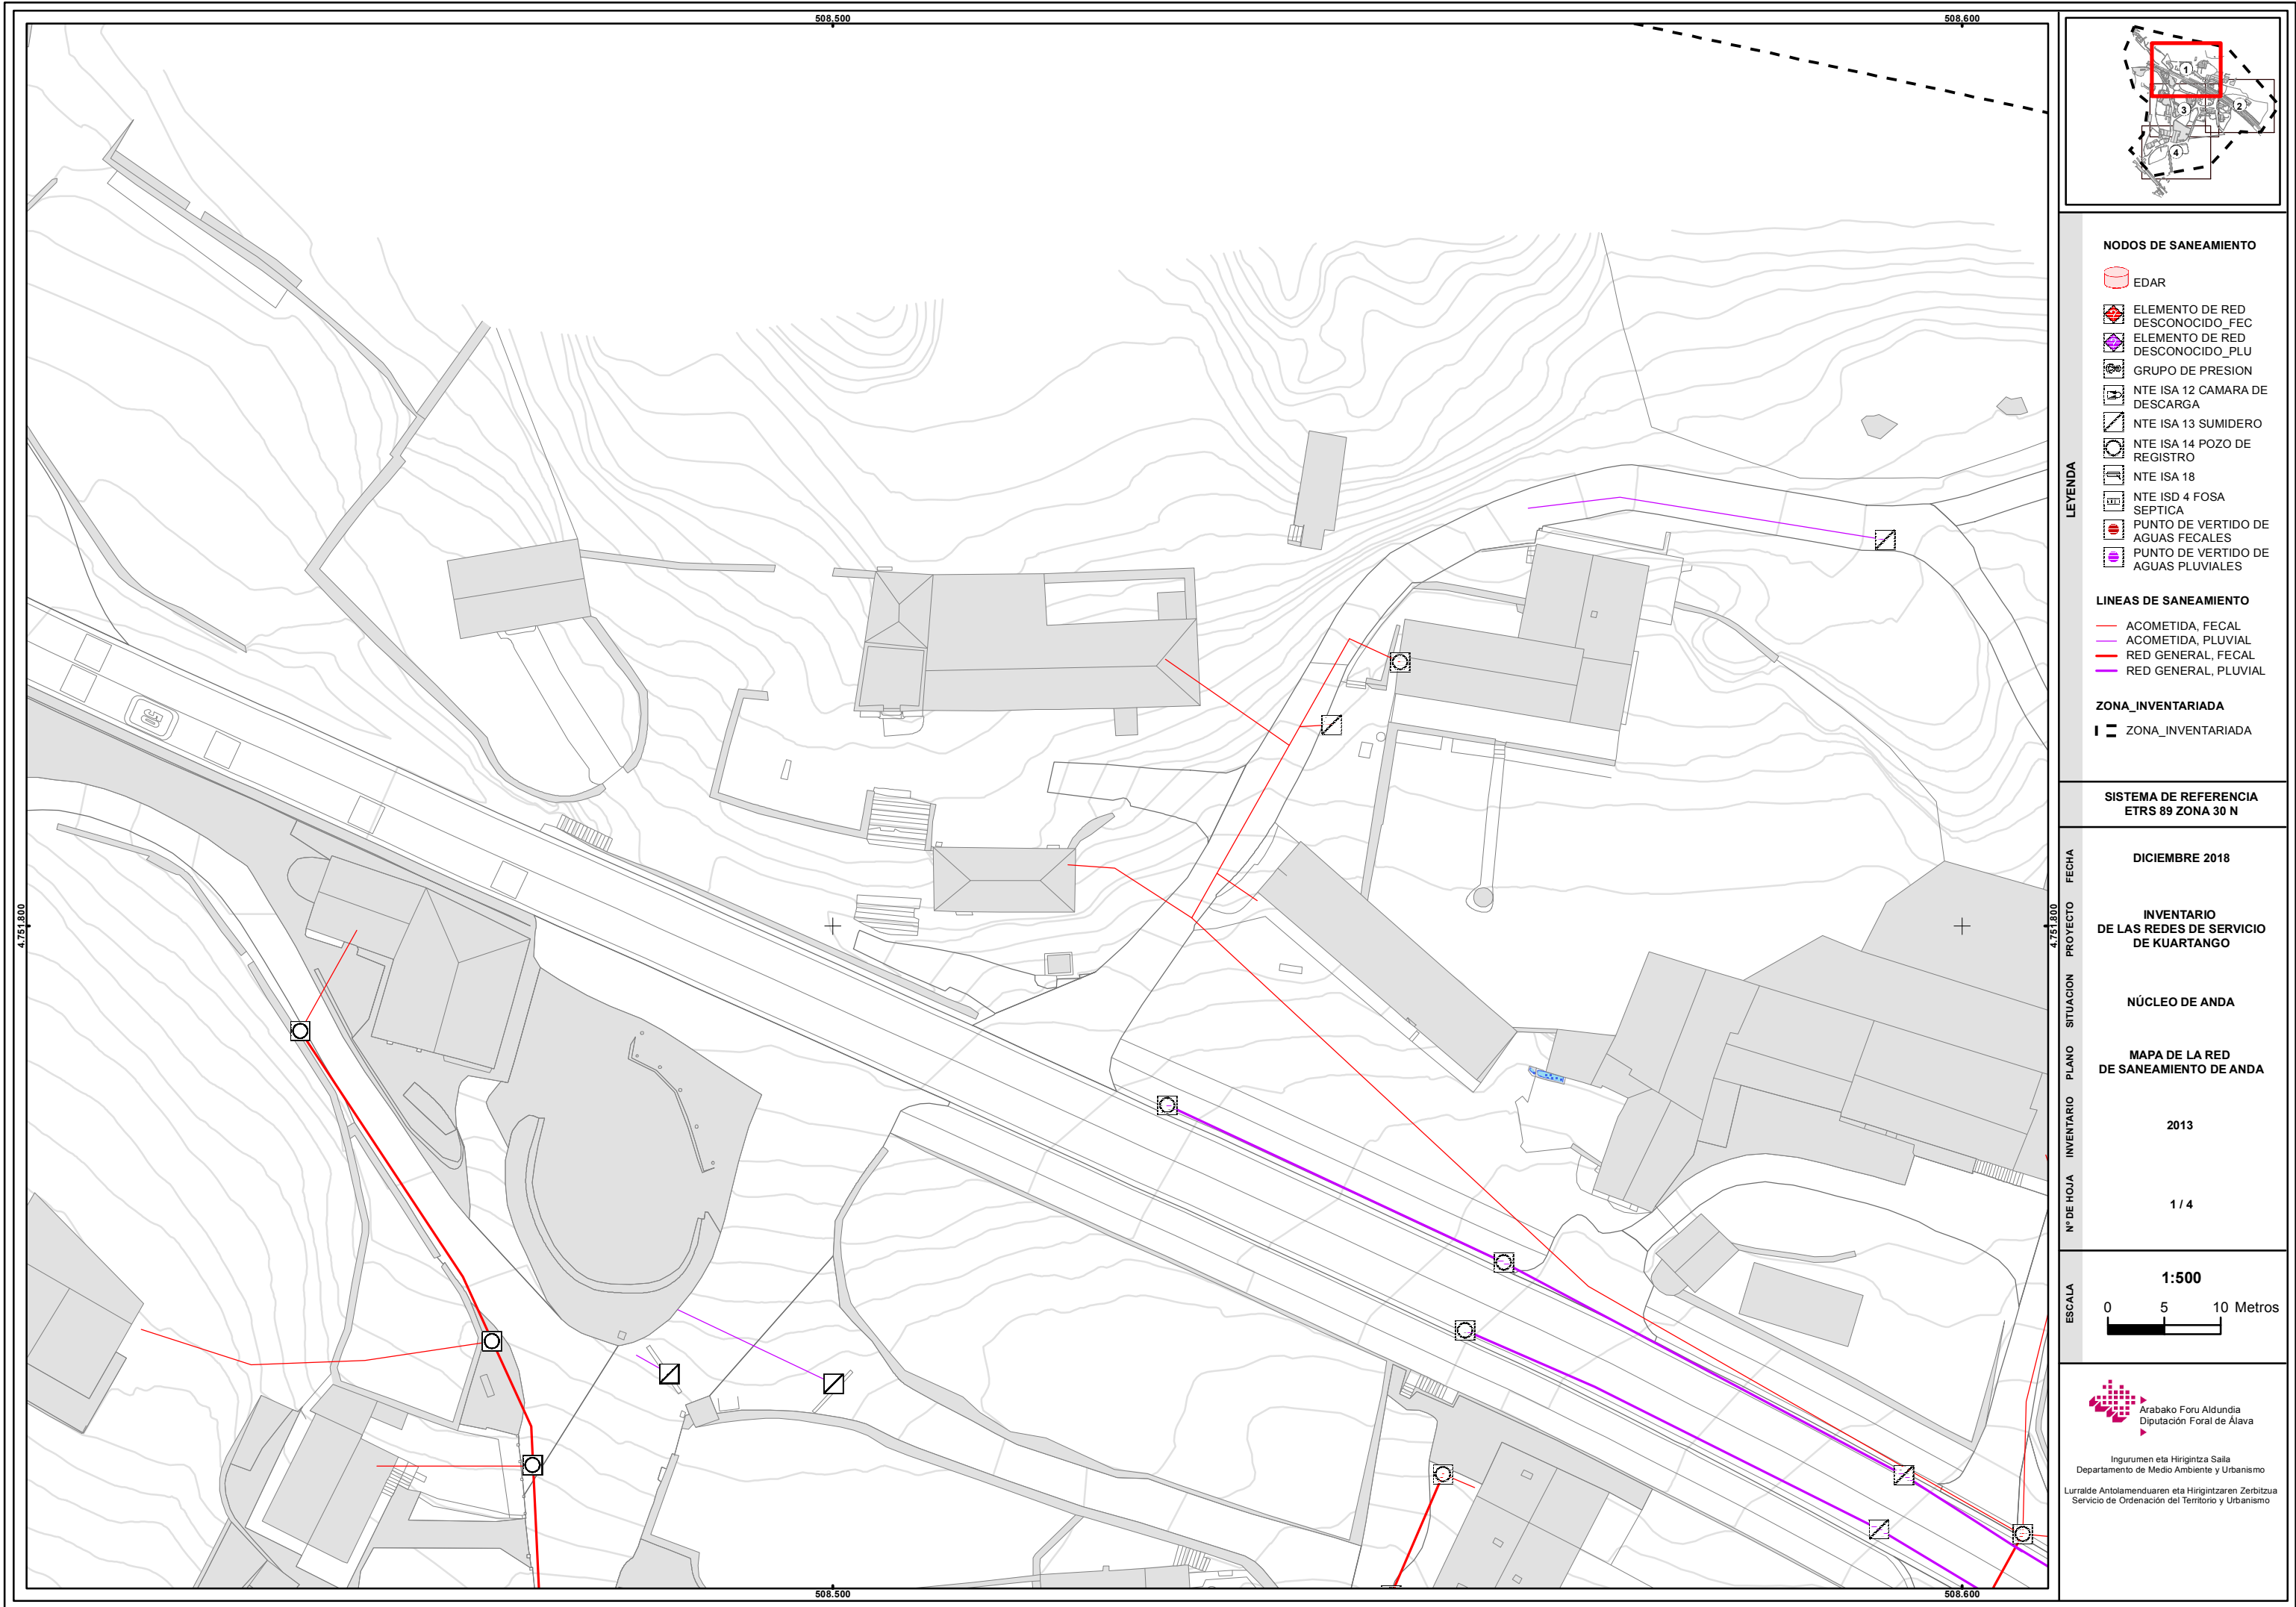


NODOS DE SANEAMIENTO

- EDAR
- ELEMENTO DE RED DESCONOCIDO_FEC
- ELEMENTO DE RED DESCONOCIDO_PLU
- GRUPO DE PRESION
- NTE ISA 12 CAMARA DE DESCARGA
- NTE ISA 13 SUMIDERO
- NTE ISA 14 POZO DE REGISTRO
- NTE ISA 18
- NTE ISD 4 FOSA SEPTICA
- PUNTO DE VERTIDO DE AGUAS FECALES
- PUNTO DE VERTIDO DE AGUAS PLUVIALES

LINEAS DE SANEAMIENTO

- ACOMETIDA, FECAL
- ACOMETIDA, PLUVIAL
- RED GENERAL, FECAL
- RED GENERAL, PLUVIAL

ZONA_INVENTARIADA

- ZONA_INVENTARIADA

SISTEMA DE REFERENCIA
ETRS 89 ZONA 30 N

Nº DE HOJA	INVENTARIO	PLANO	SITUACION	PROYECTO	FECHA
					DICIEMBRE 2018
					INVENTARIO DE LAS REDES DE SERVICIO DE KUARTANGO
					NÚCLEO DE ANDA
					MAPA DE LA RED DE SANEAMIENTO DE ANDA
					2013
					1 / 4

