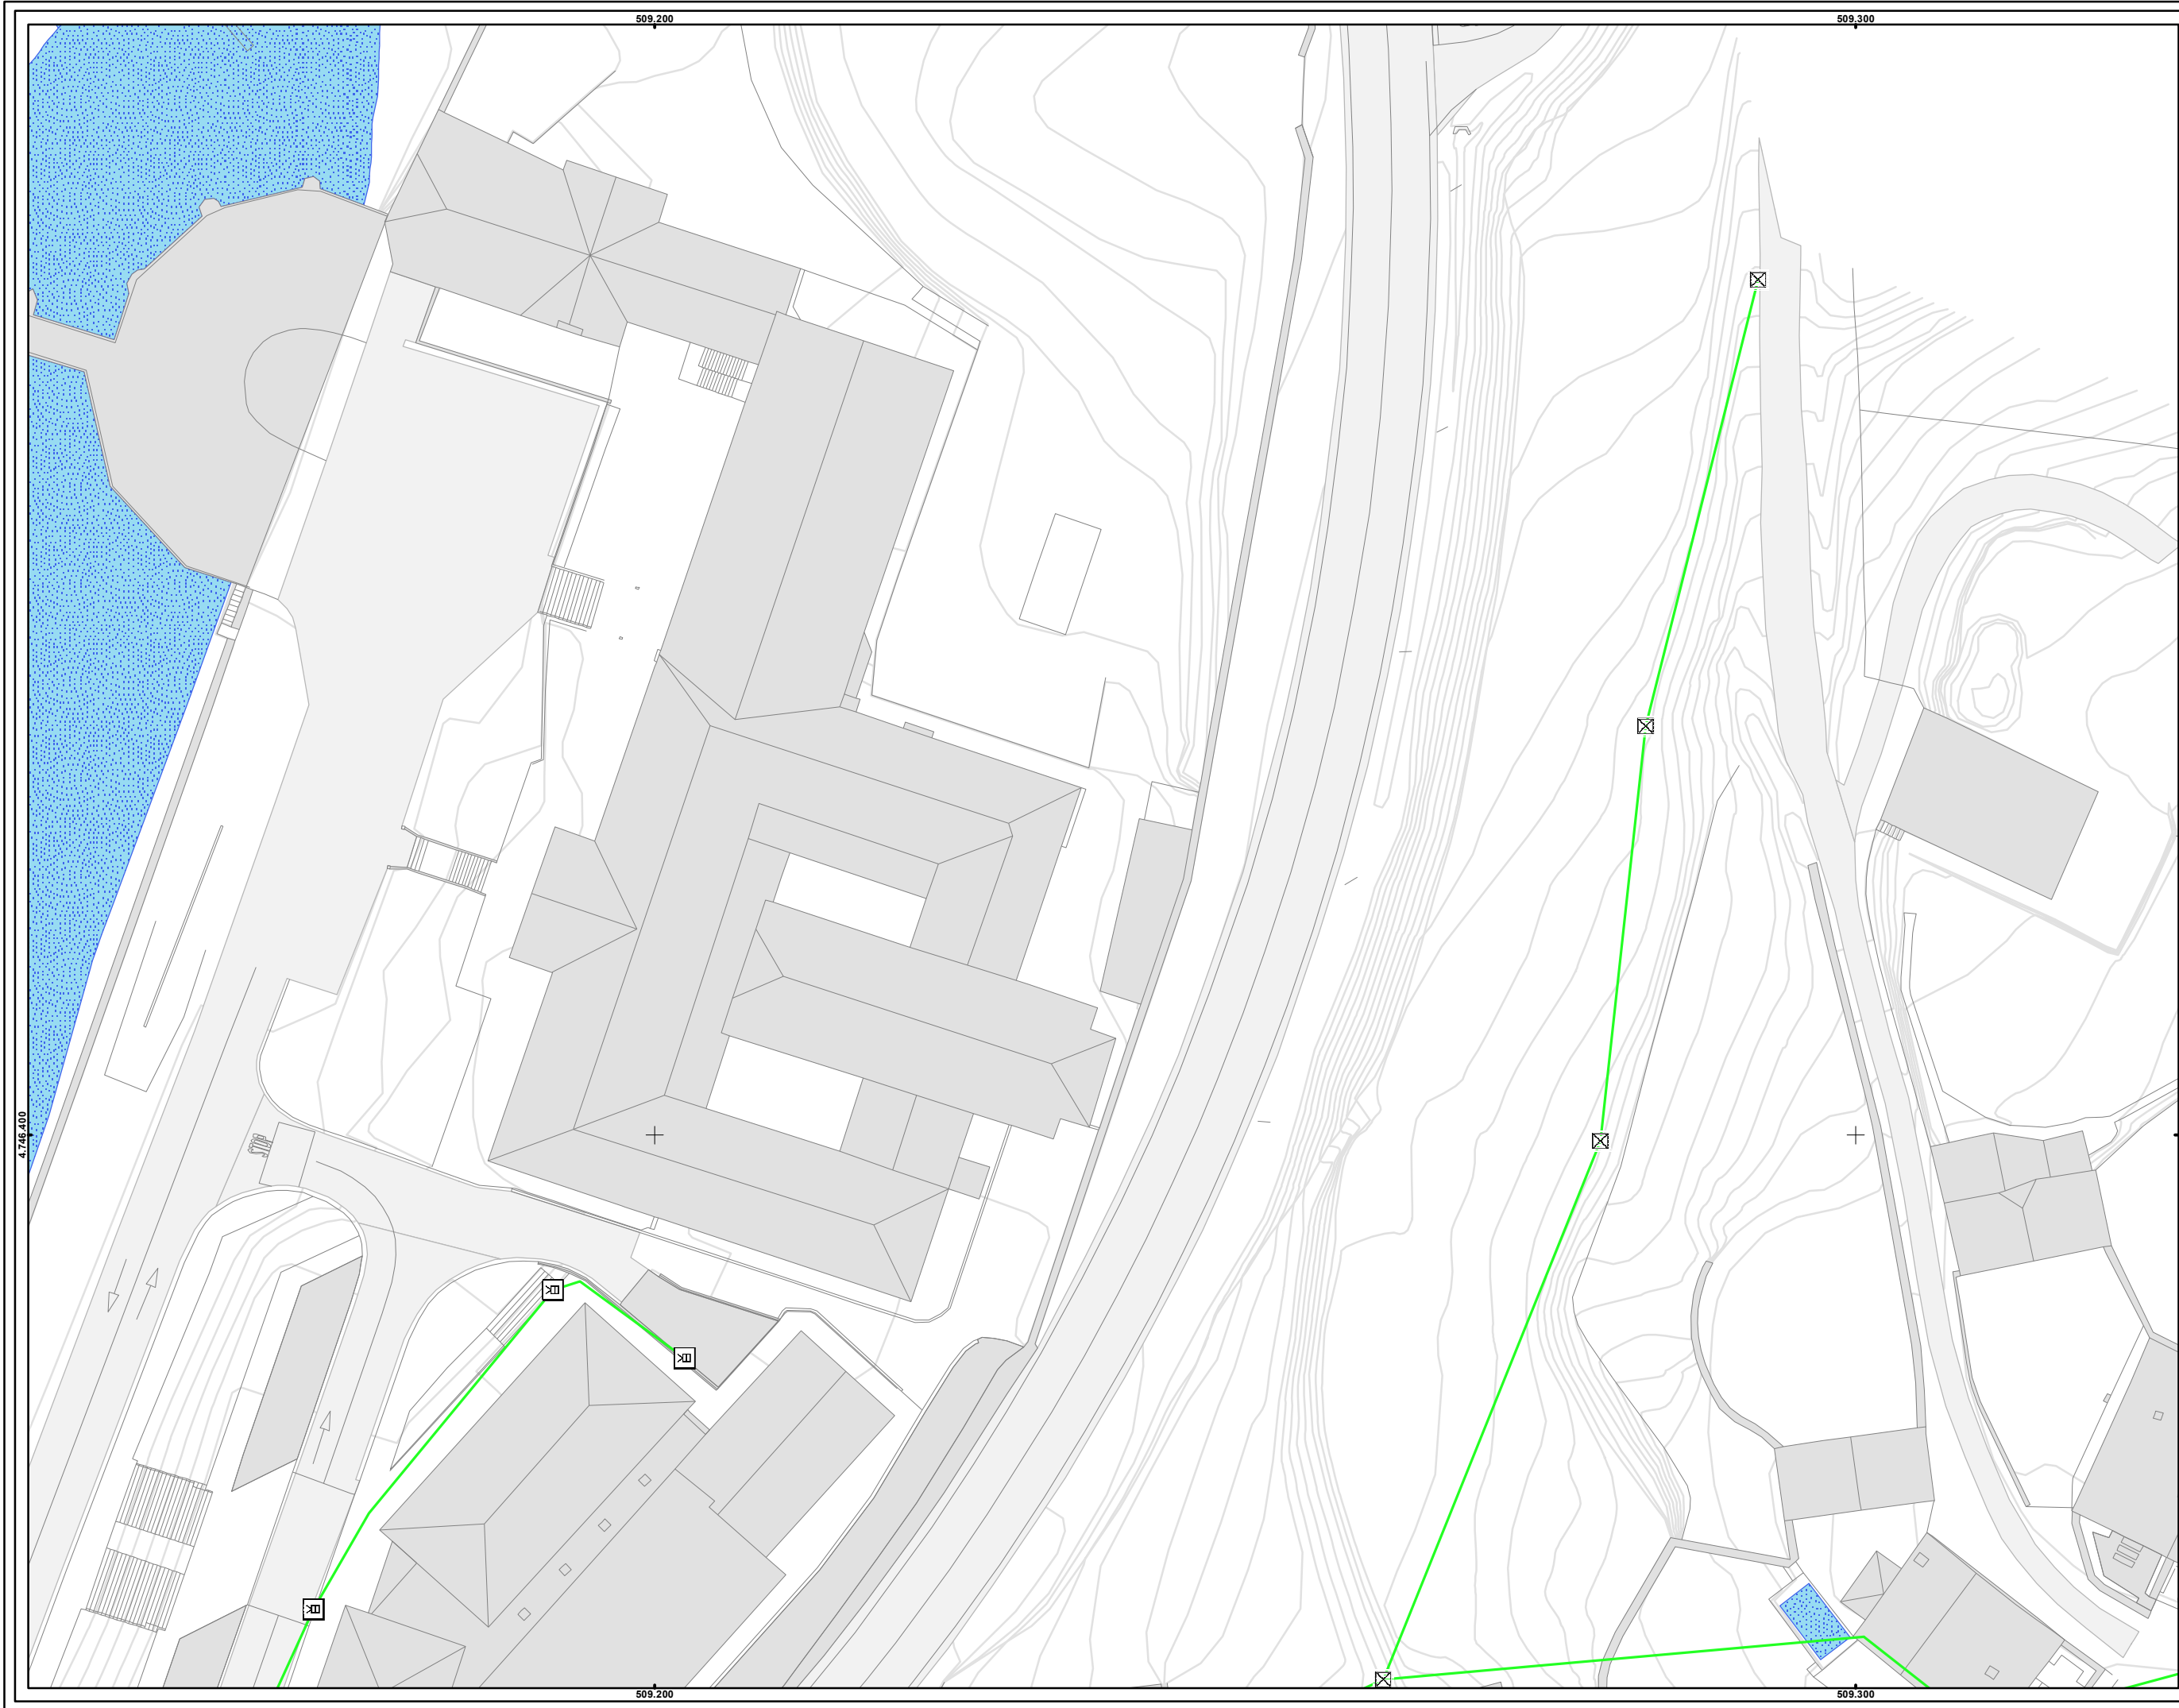


NODOS DE TELECOMUNICACIONES

ELEMENTO DE RED DESCONOCIDO_TEL

NTE IAT 10 ACOMETIDA

NTE IAT 12 ARMARIO

NTE IAT 20 ARQUETA DE TELECOMUNICACIONES

POSTE

LINEAS DE TELECOMUNICACIONESRED GENERAL**LEYENDA****ZONA INVENTARIADA**

SISTEMA DE REFERENCIA
ETRS 89 ZONA 30 N

Nº DE HOJA	INVENTARIO	PLANO	SITUACIÓN	PROYECTO	FECHA
					DICIEMBRE 2018
				INVENTARIO DE LAS REDES DE SERVICIO DE KUARTANGO	
				NÚCLEO DE ZUHATZU-KUARTANGO	
				MAPA DE LA RED DE TELECOMUNICACIONES DE ZUHATZU-KUARTANGO	
					2013
					11 / 13

