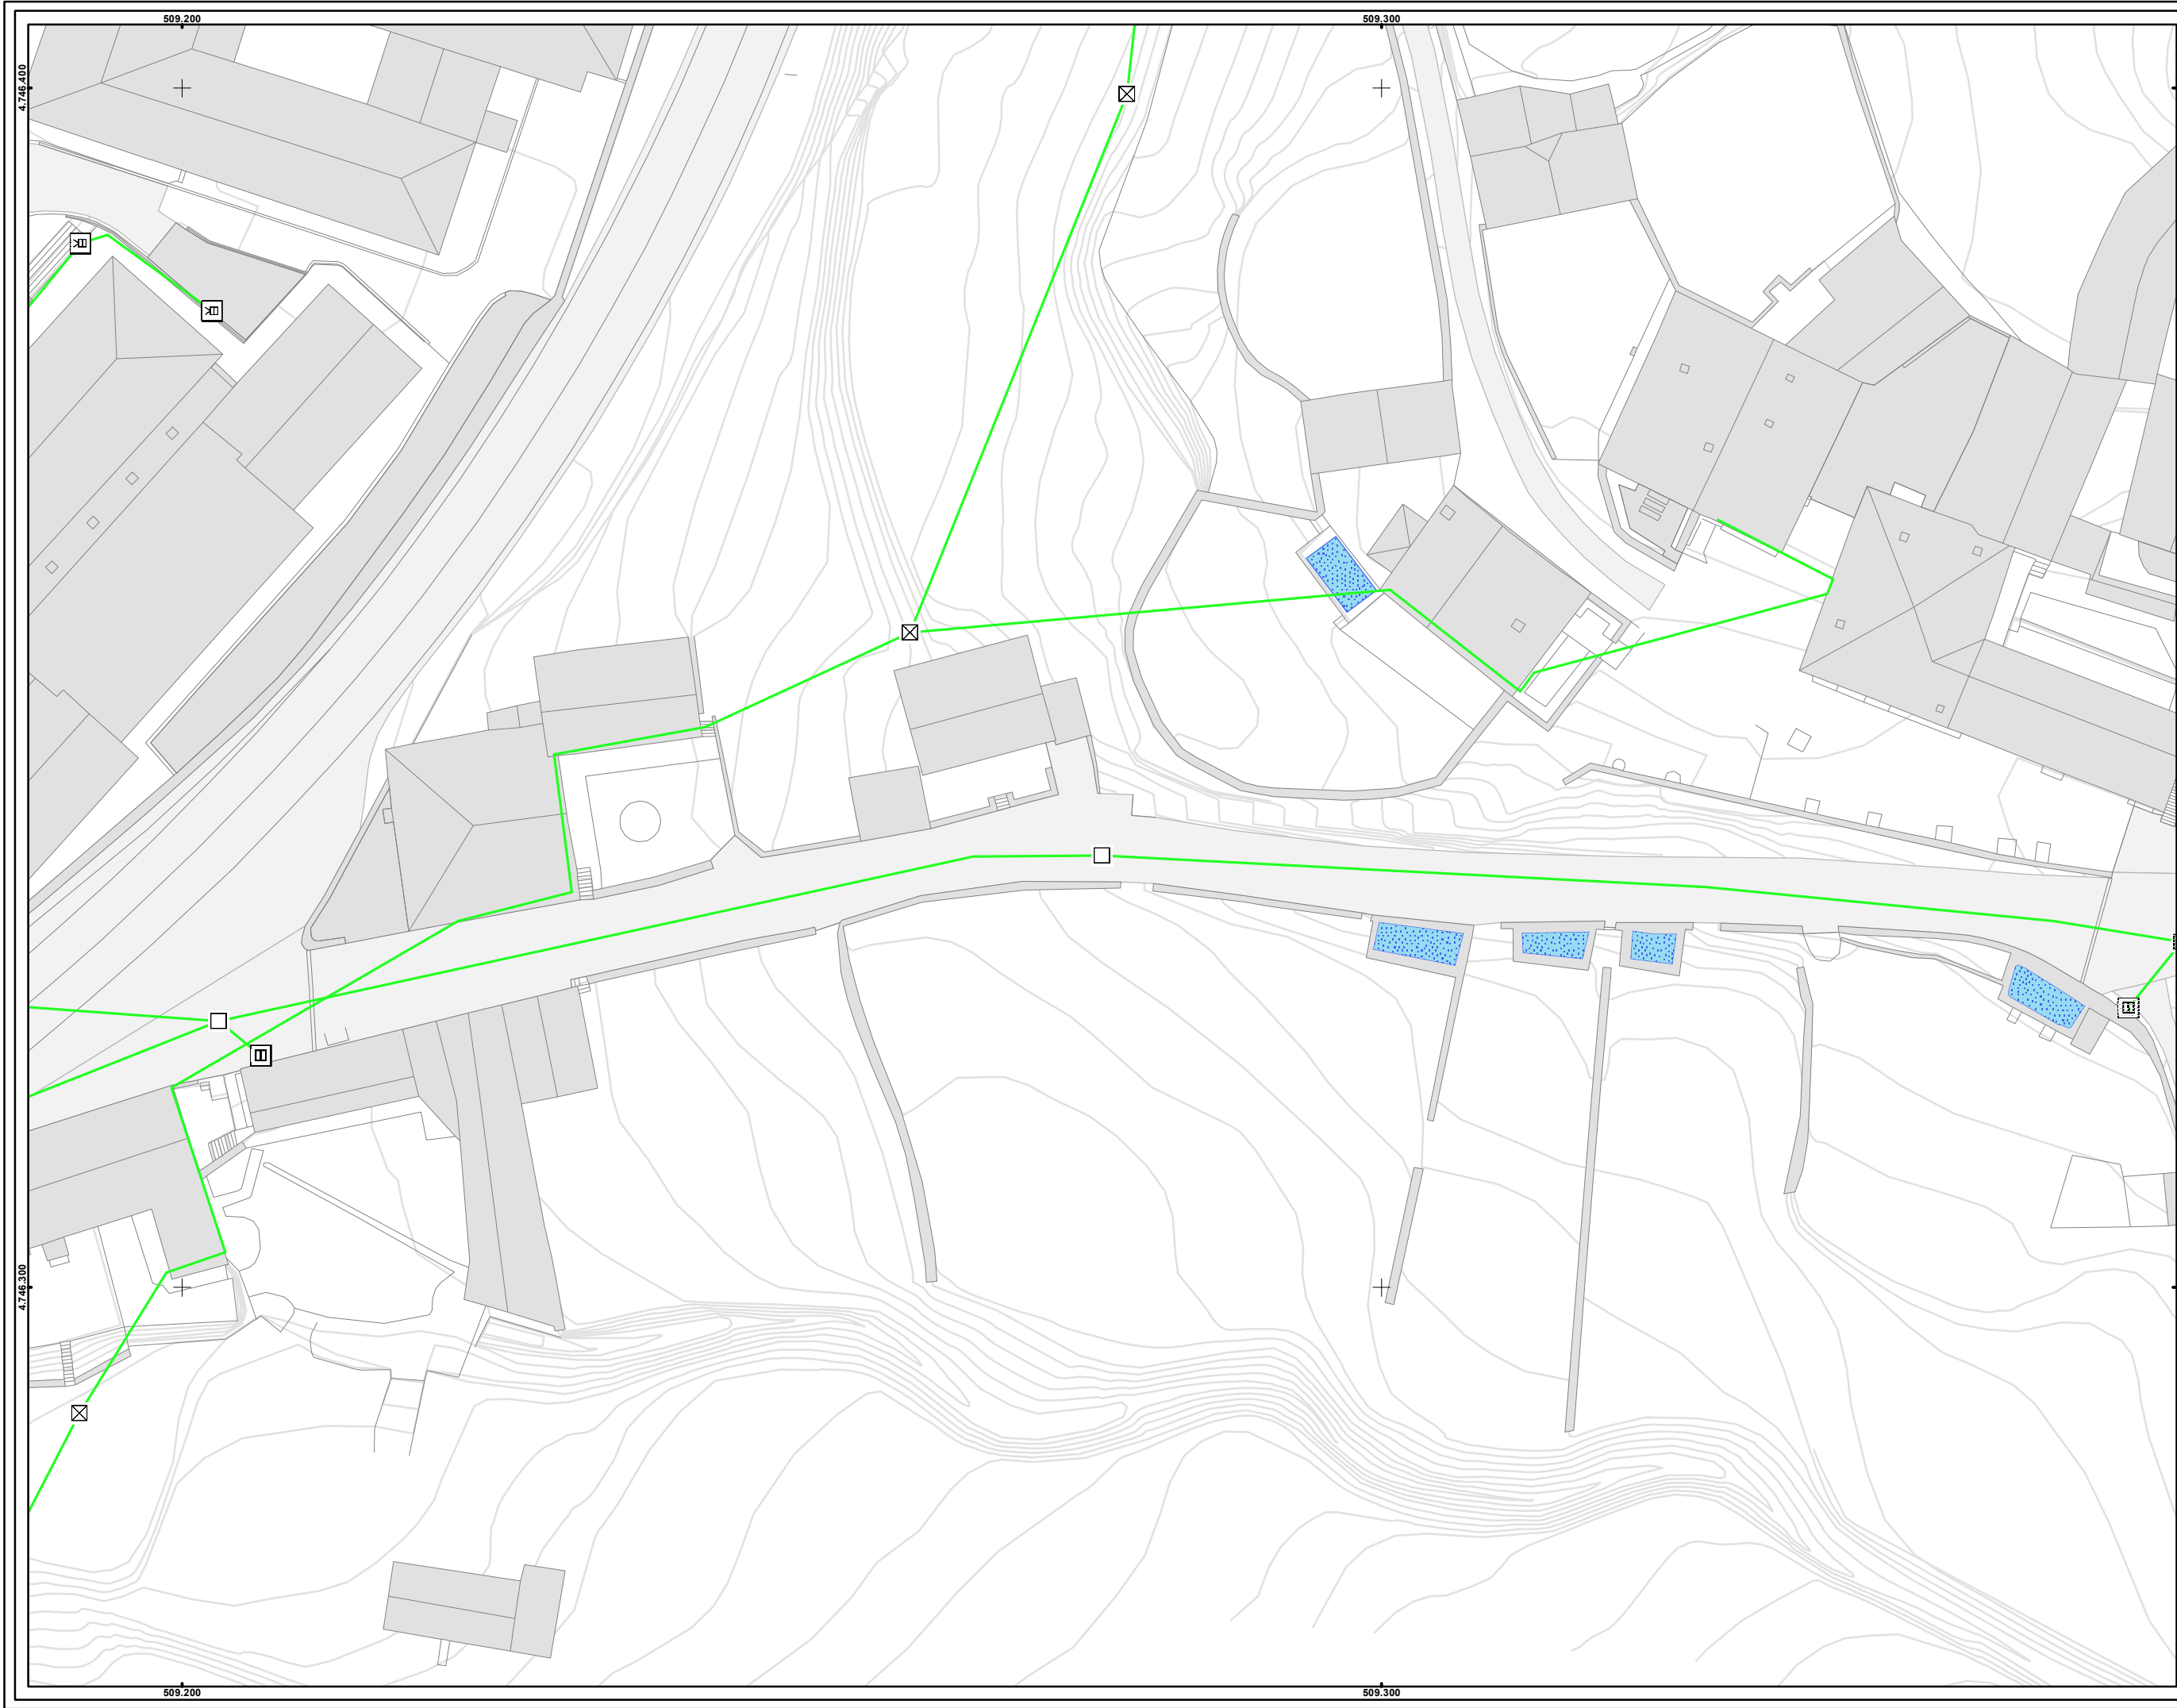


NODOS DE TELECOMUNICACIONES

ELEMENTO DE RED DESCONOCIDO_TEL

NTE IAT 10 ACOMETIDA

NTE IAT 12 ARMARIO

NTE IAT 20 ARQUETA DE TELECOMUNICACIONES

POSTE

LINEAS DE TELECOMUNICACIONESRED GENERAL**LEYENDA****ZONA INVENTARIADA**

SISTEMA DE REFERENCIA ETRS 89 ZONA 30 N			
FECHA	PROYECTO	SITUACION	PLANO
DICIEMBRE 2018	INVENTARIO DE LAS REDES DE SERVICIO DE KUARTANGO	NÚCLEO DE ZUHATZU-KUARTANGO	MAPA DE LA RED DE TELECOMUNICACIONES DE ZUHATZU-KUARTANGO
Nº DE HOJA	INVENTARIO		
	2013		
	12 / 13		

