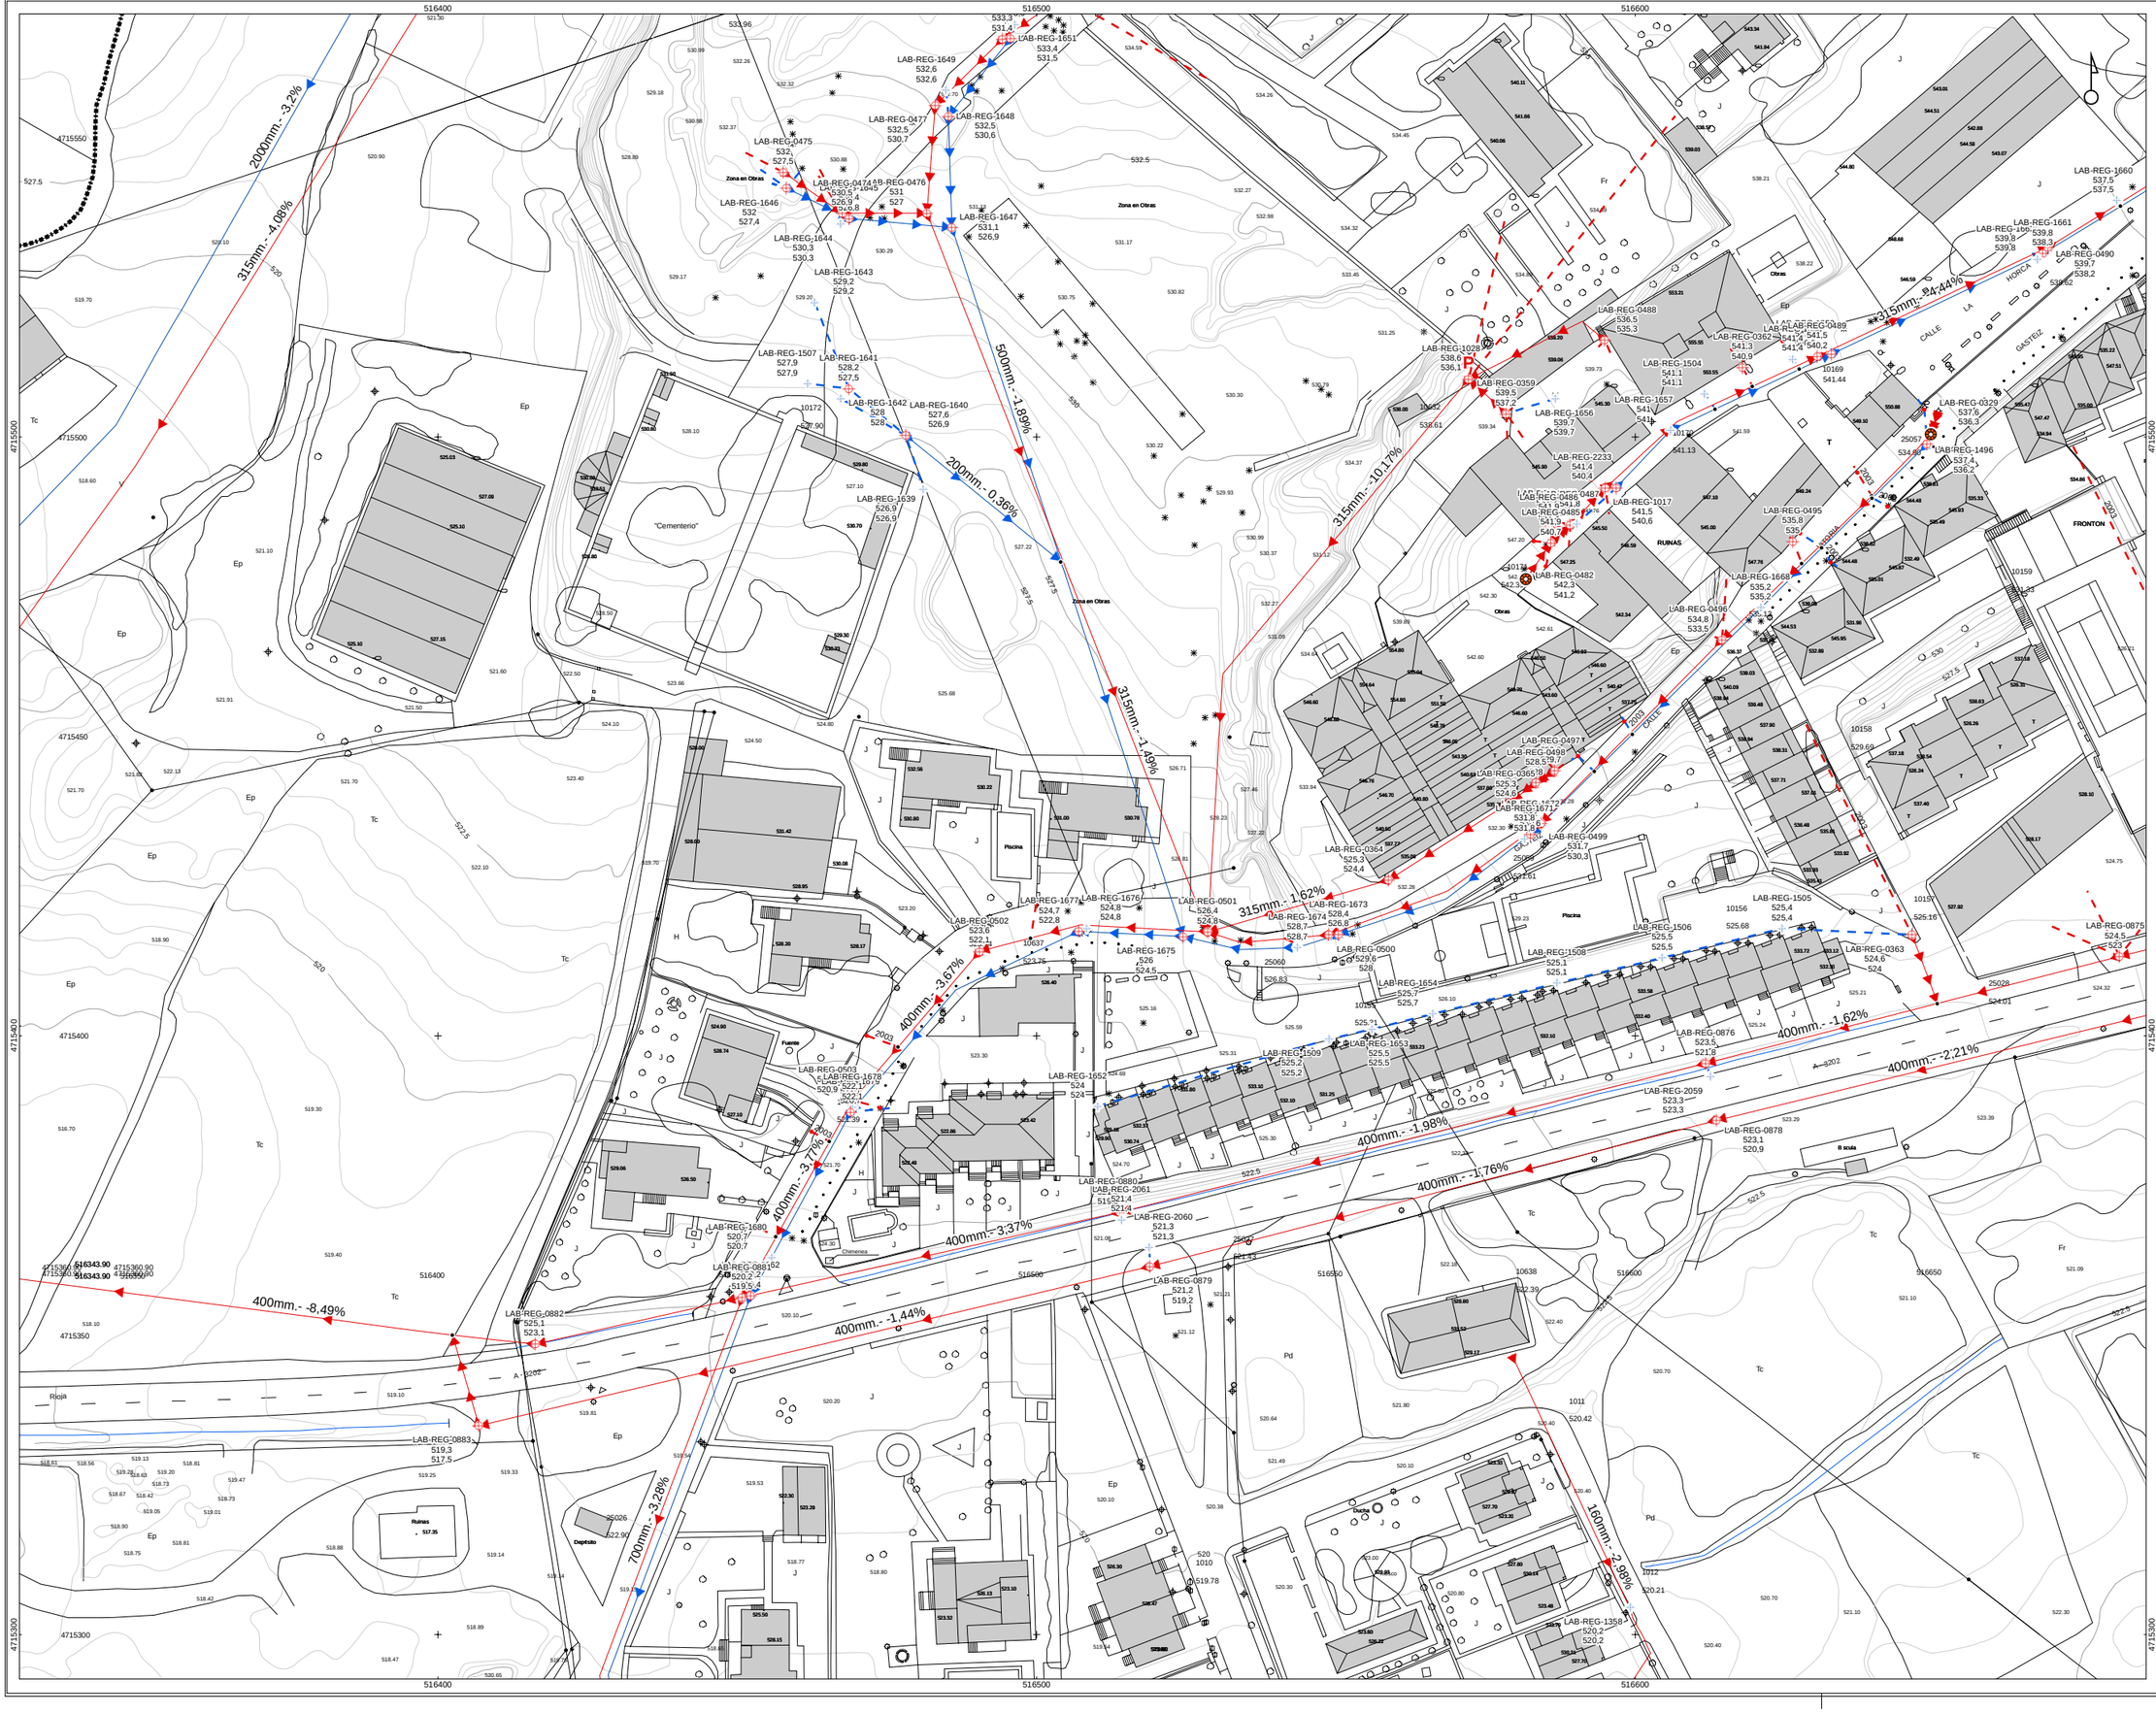

eremuaren mapa
mapa de referencia

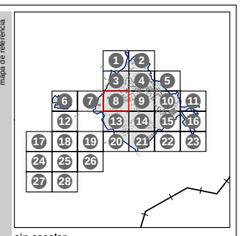

sin escalar

DESCRIPCIÓN

- TUNEL
- ESTACIÓN DEPURADORA
- ALIVIADERO
- TOMA CASA
- ARQUETA
- BOMBEO
- CAMARA DE DESCARGA
- NODO SUBTERRANEO
- POZO SEPTICO
- PUNTO DE VERTIDO
- SUMIDERO PLUVIALES

TIPO

- FECAL, ACOMETIDA
- FECAL, RED GENERAL
- PLUVIAL, ACOMETIDA
- PLUVIAL, RED GENERAL

P INFORMACIÓN DERIVADA DE PROYECTO

LIMITE CASCO URBANO

leyenda
leyenda

oharrak
observaciones

zk nº
AHI-260/07-KS5

data
fecha
SEPTIEMBRE 2008

proiektua
proyecto
INVENTARIO DE REDES DE ABASTECIMIENTO, SANEAMIENTO, PAVIMENTACIÓN Y CANALIZACIONES PARA SU INCLUSIÓN EN EL PLANEAMIENTO URBANISTICO DE LABASTIDA

plano
plano
MAPA DE LA RED DE SANEAMIENTO DEL NÚCLEO DE LABASTIDA

sustatzailea
promotor

Arabako Foru Aldundia
Hirigintza eta Ingurumen Saila
Hirigintza Zerbitzua
Lurralde Informazio

Diputación Foral de Álava
Departamento de Urbanismo y Medio Ambiente
Servicio de Urbanismo
Información Territorial

kokalekua
situación
T.M. DE LABASTIDA

eskala
escala
A1 original: 1/500
0 5 10 20 30 mts

A3: APROX. 1/1.000
0 10 20 40 60 mts

berrikuspena
revisión
rev 0.0

plano zk nº
LAB-02

horria zk nº hoja
08/28

inbentariatze data
fecha de inventario
SEPTIEMBRE 2008

ahalduta
consultor

geotech
CONSULTORA MEDIOAMBIENTAL
www.infogeotech.com
Parque Tecnológico de Araba
c/ Albert Einstein, 44
01510 Miñano - Araba
Tlf: 945010949 - Fax: 945010948
mail: info@infogeotech.com
url: www.infogeotech.com