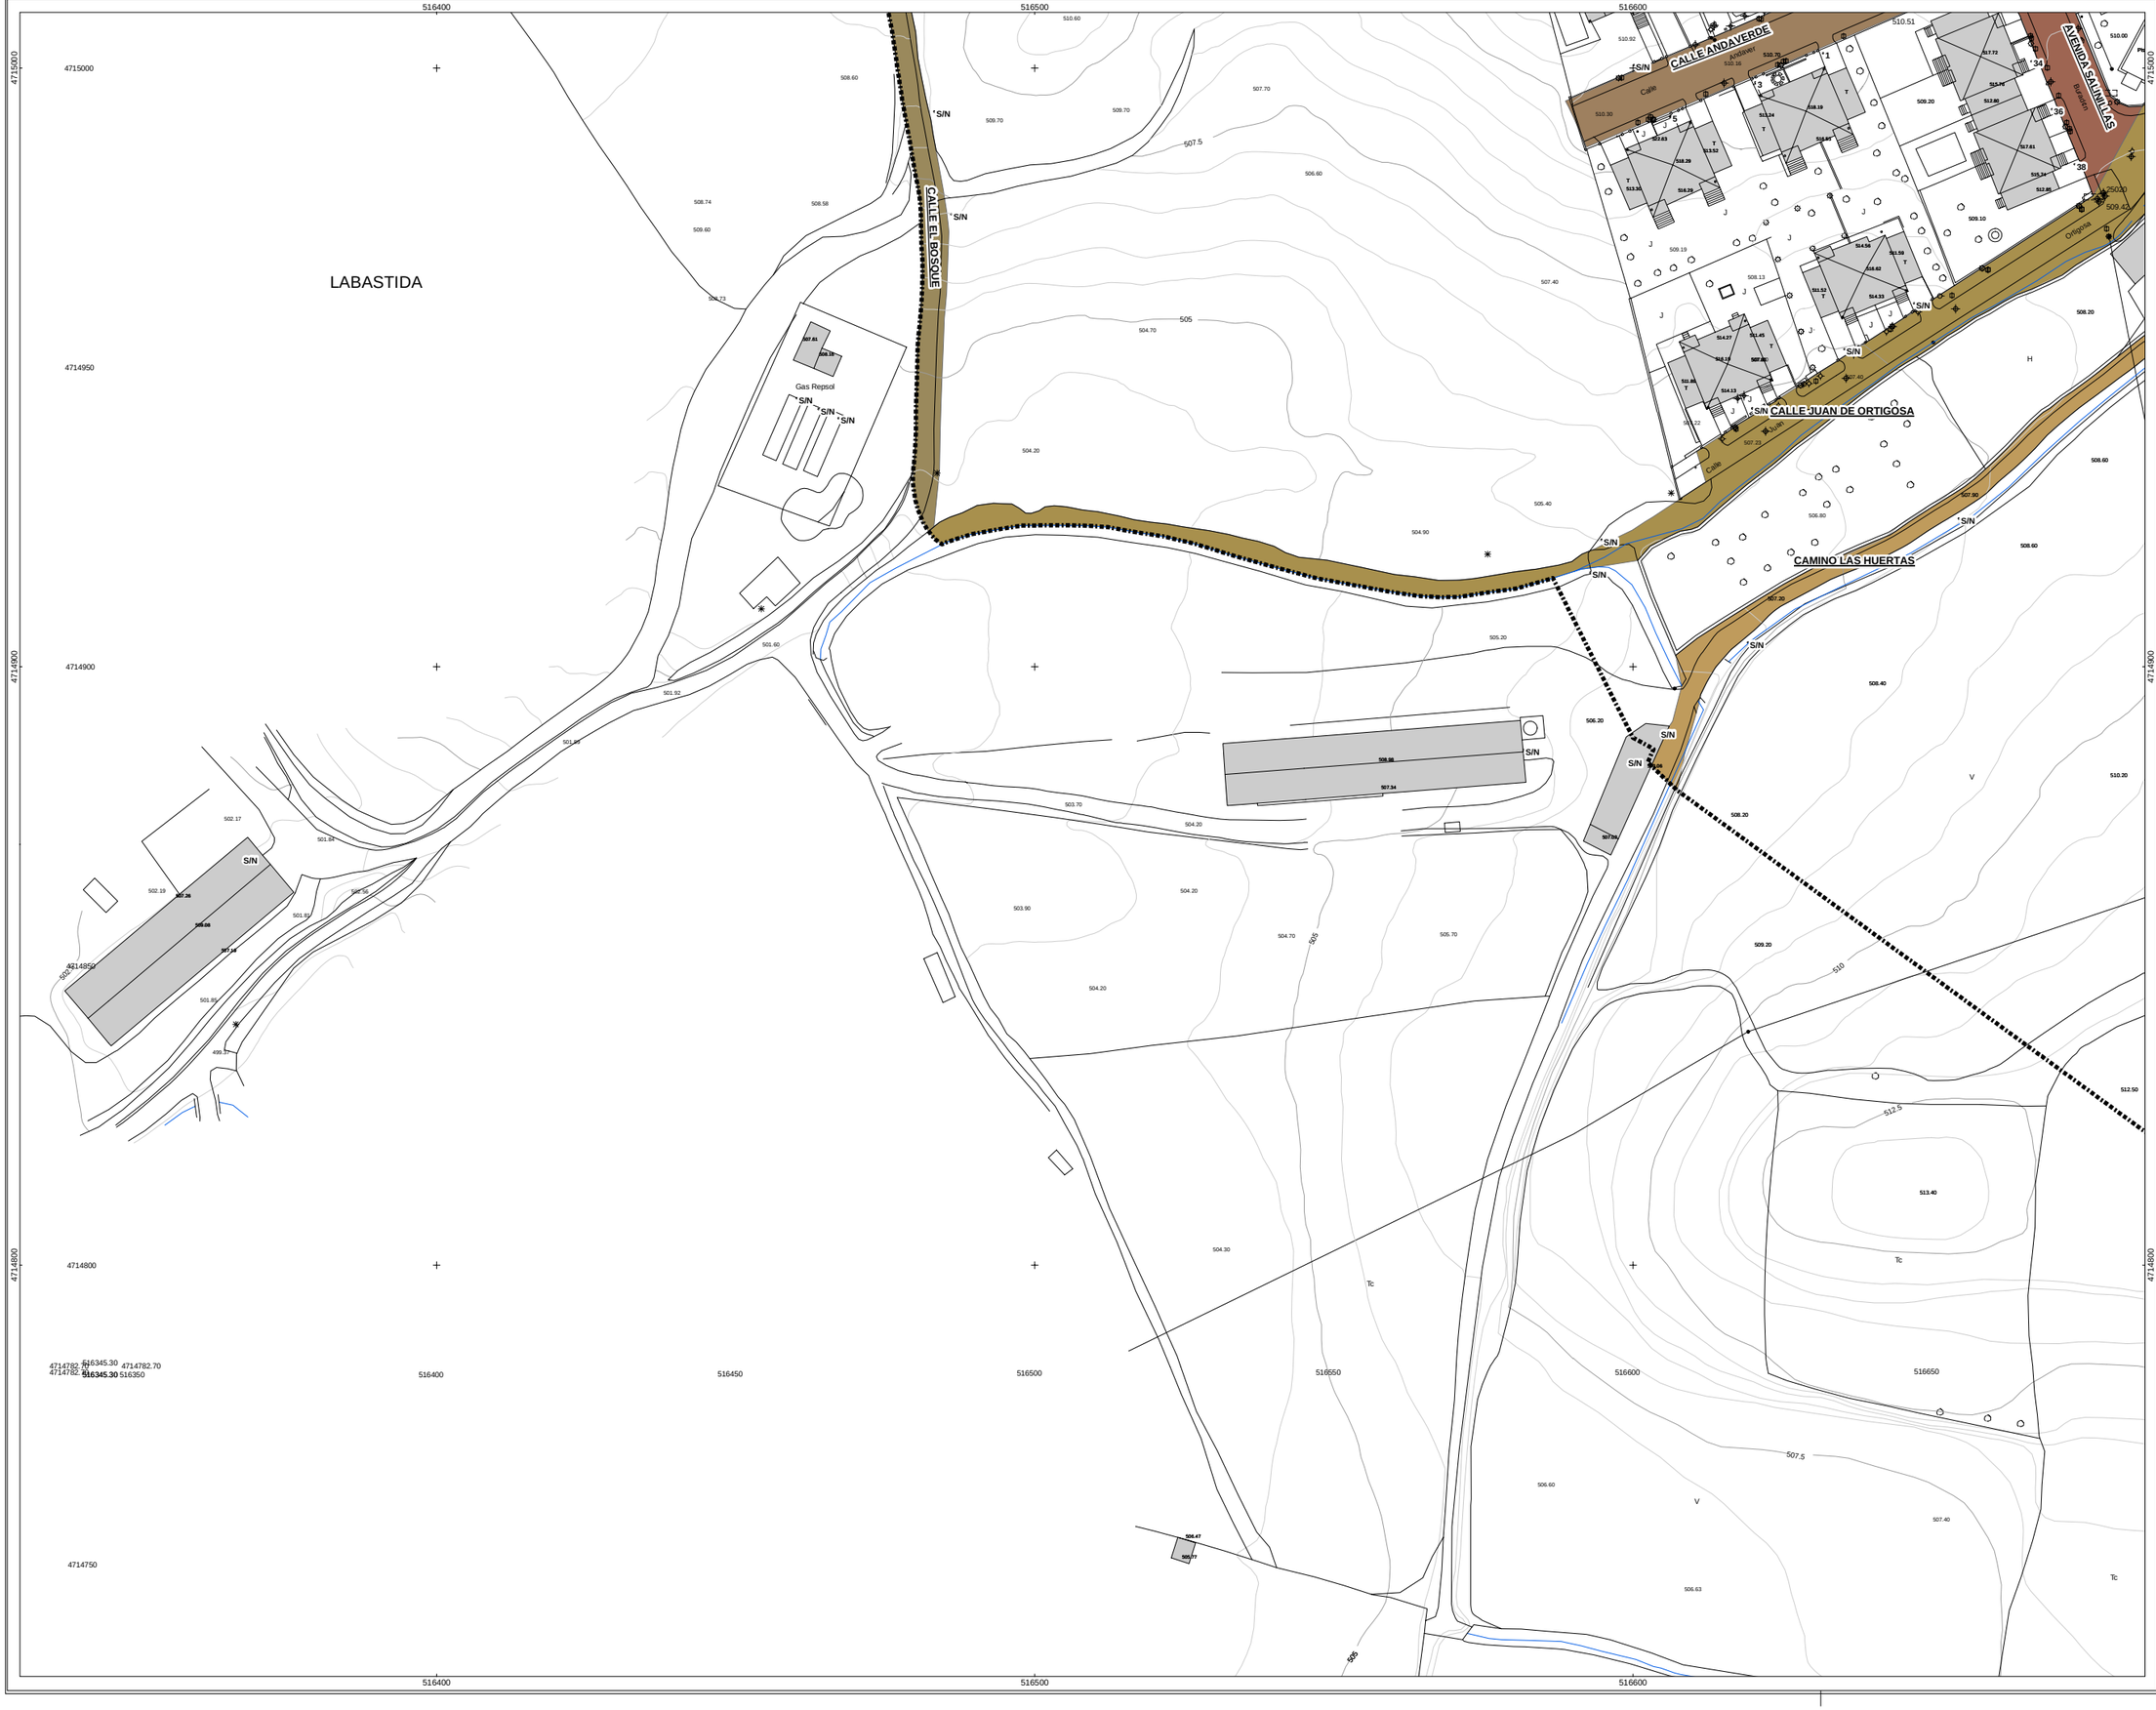

referenzi mapa
mapa de referencia

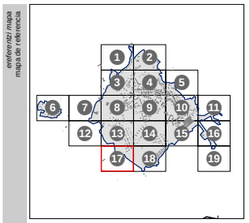

sin escalar

legenda
leyenda

LIMITE CASCO URBANO

oharrak
observaciones

zk
nº

AHI-260/07-KS5

data
fecha

SEPTIEMBRE 2008

proiektua
proyecto

INVENTARIO DE REDES DE ABASTECIMIENTO, SANEAMIENTO, PAVIMENTACIÓN Y CANALIZACIONES PARA SU INCLUSIÓN EN EL PLANEAMIENTO URBANISTICO DE LABASTIDA

planoa
plano

MAPA CALLEJERO DEL NÚCLEO DE LABASTIDA

sustatzaileа
promotor

Arabako Foru Aldundia
Hirigintza eta Ingurumen Saila
Hirigintza Zerbitzua
Lurralde Informazio

Diputación Foral de Álava
Departamento de Urbanismo y Medio Ambiente
Servicio de Urbanismo
Información Territorial

kokalekua
situación

T.M. DE LABASTIDA

eskala
escala

A1 original: 1/7.500

0 5 10 20 30 mts

A3: APROX. 1/15.000

0 10 20 40 60 mts

bernikuspena
revisión

rev 0.0

plano zk
nº plano

LAB-04

horria zk
nº hoja

17/19

inbentariaren data
fecha de inventario

SEPTIEMBRE 2008

ahokularia
consultor

geotech
CONSULTORA MEDIOAMBIENTAL
www.infogeotech.com

Parque Tecnológico de Araba
c/ Albert Einstein, 44
01510 Miñano - Araba
Tlf: 945010949 - Fax: 945010948
mail: info@infogeotech.com
url: www.infogeotech.com