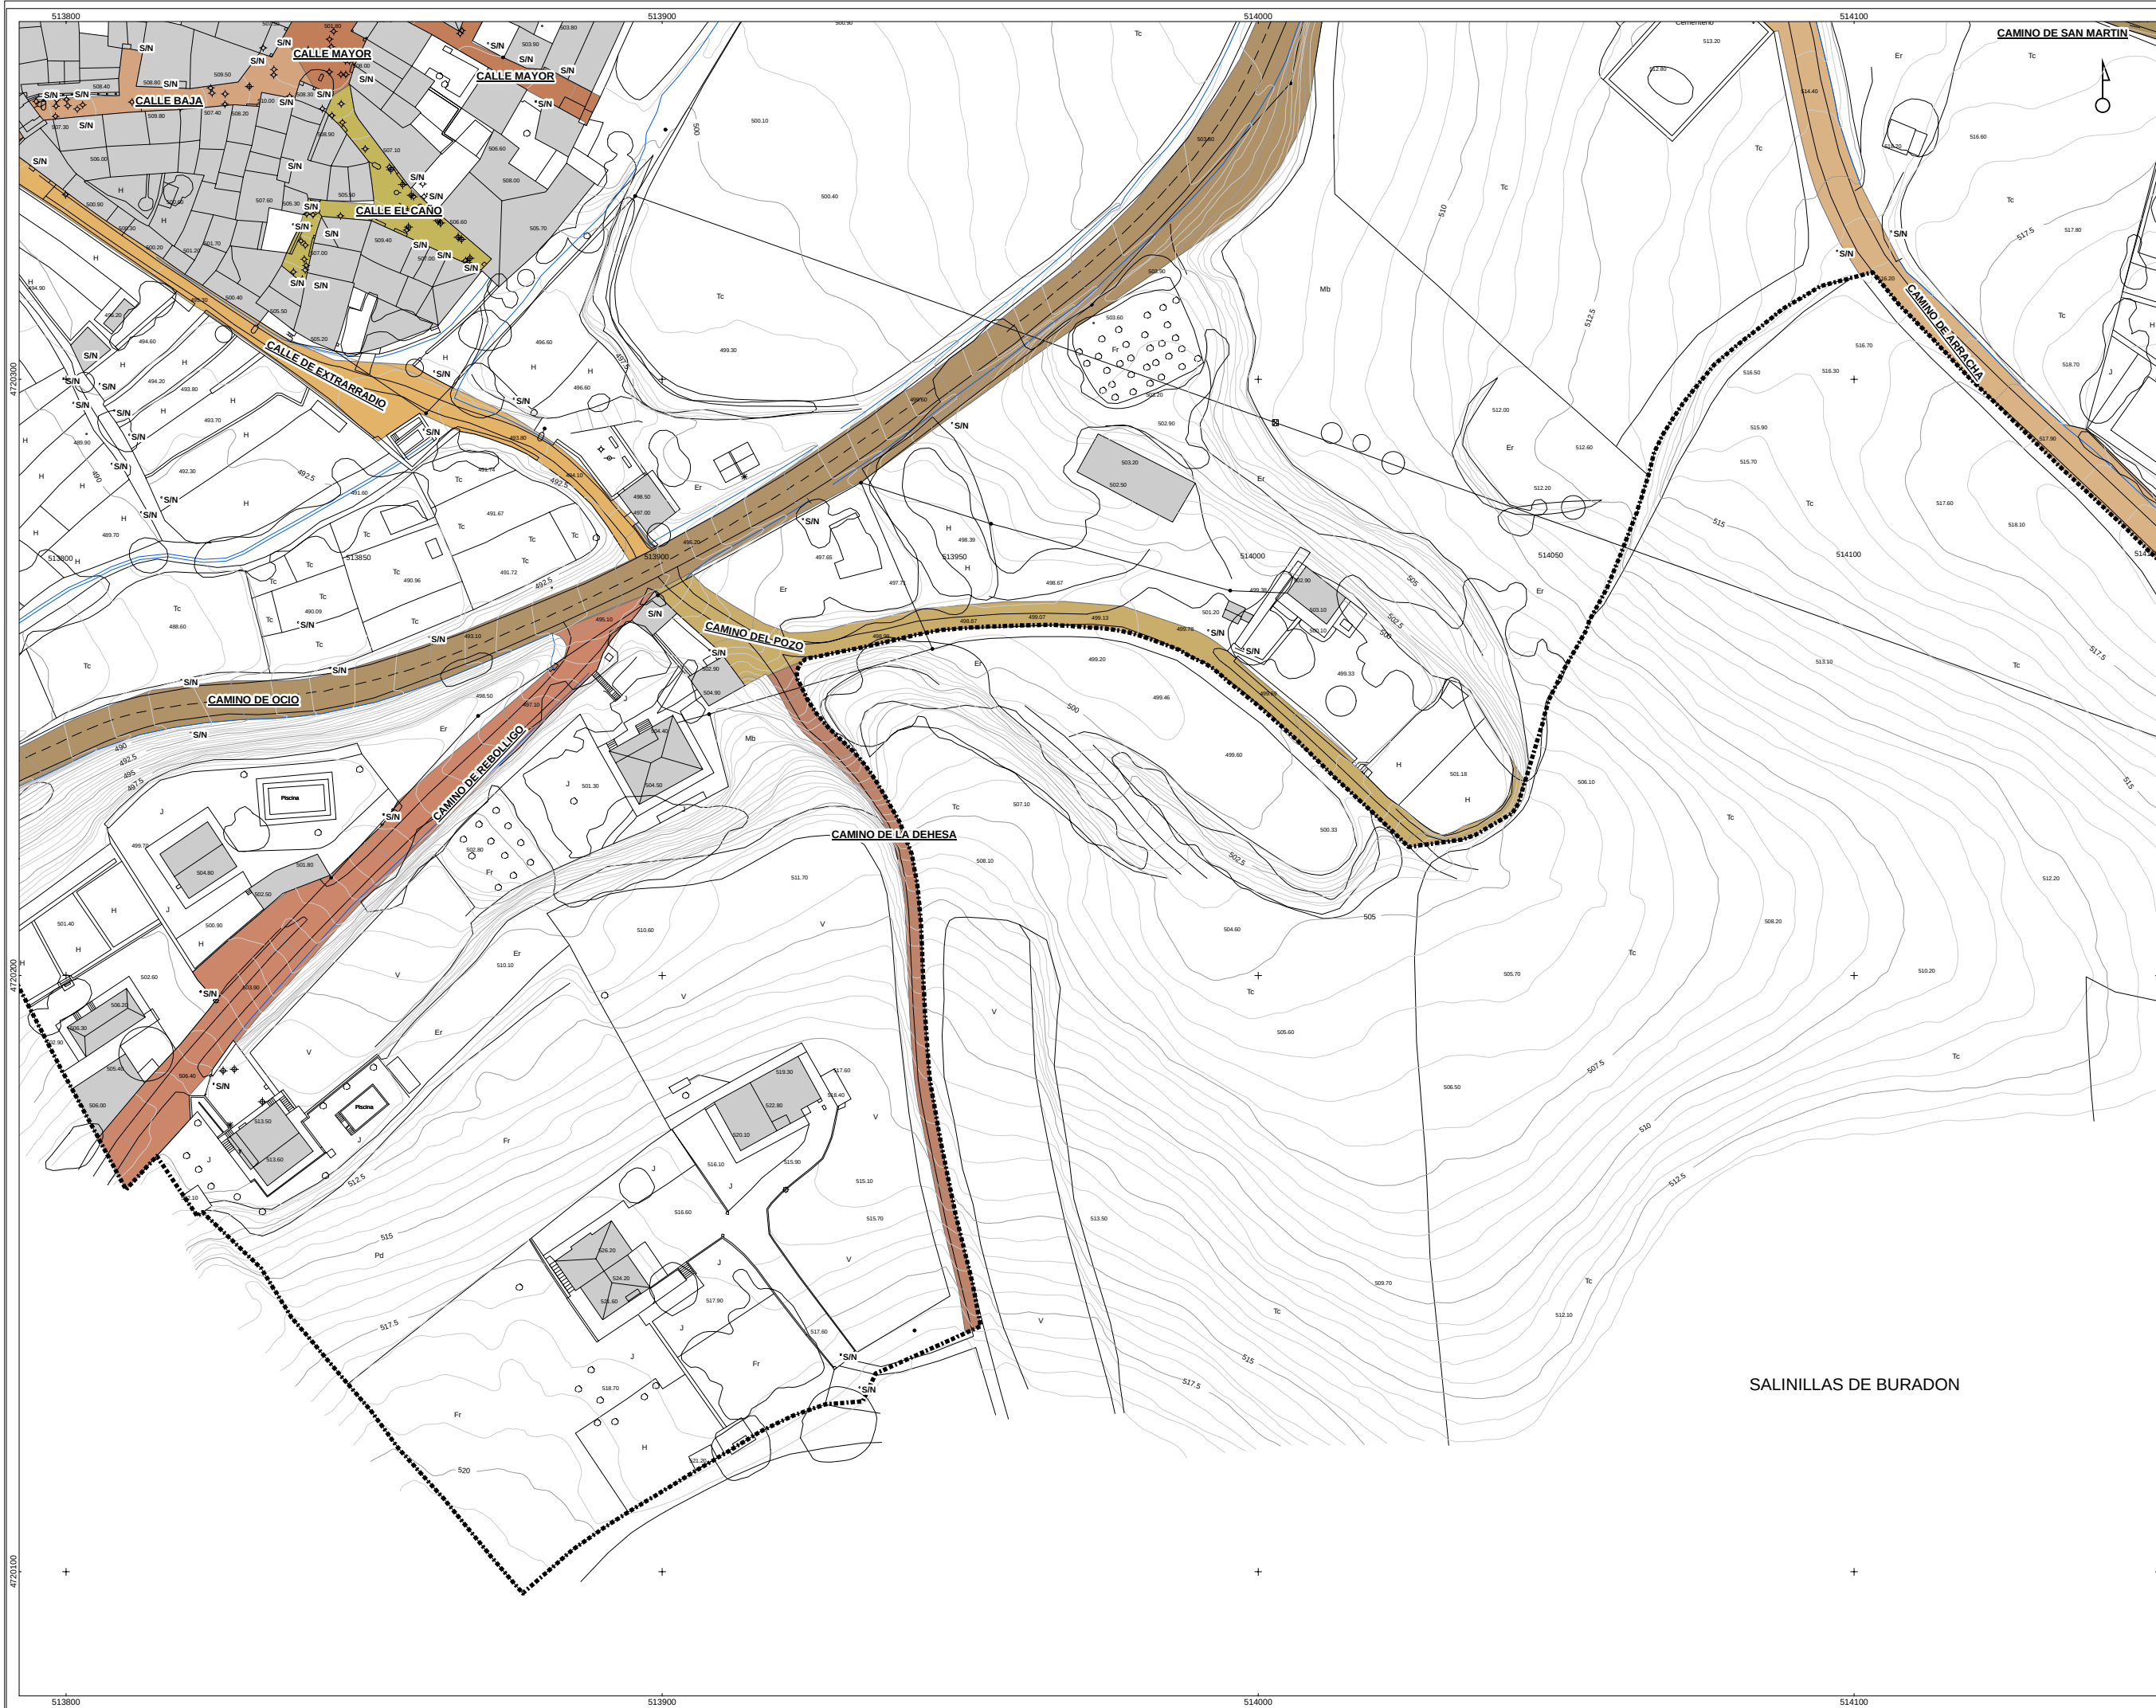


sin escalar

legenda
límite casco urbano

carreteras
observaciones

26
r/r
AHI-260/07-KS5

06/07
SEPTIEMBRE 2008

proyecto
plan
INVENTARIO DE REDES DE ABASTECIMIENTO, SANEAMIENTO, PAVIMENTACIÓN Y CANALIZACIONES PARA SU INCLUSIÓN EN EL PLANEAMIENTO URBANÍSTICO DE LABASTIDA

MAPA CALLEJERO DEL NÚCLEO DE SALINILLAS DE BURADÓN

Arabako Foru Aldundia
Diputación Foral de Álava
Hidrografía y Medio Ambiente
Servicio de Urbanismo y Medio Ambiente
Información Territorial

T.M. DE LABASTIDA

escala
A1 original: 1/7.500
0 5 10 20 30 mts

A3: APROX. 1/15.000
0 10 20 40 60 mts

rev 0.0

SAL-04

06/07

SEPTIEMBRE 2008

geotech
CONSULTORA MEDIOAMBIENTAL
www.infogeotech.com
Parque Tecnológico de Araba
c/ Albert Einstein, 44
01510 Miñano - Araba
Tlf: 945010949 - Fax: 945010948
mail: info@infogeotech.com
url: www.infogeotech.com