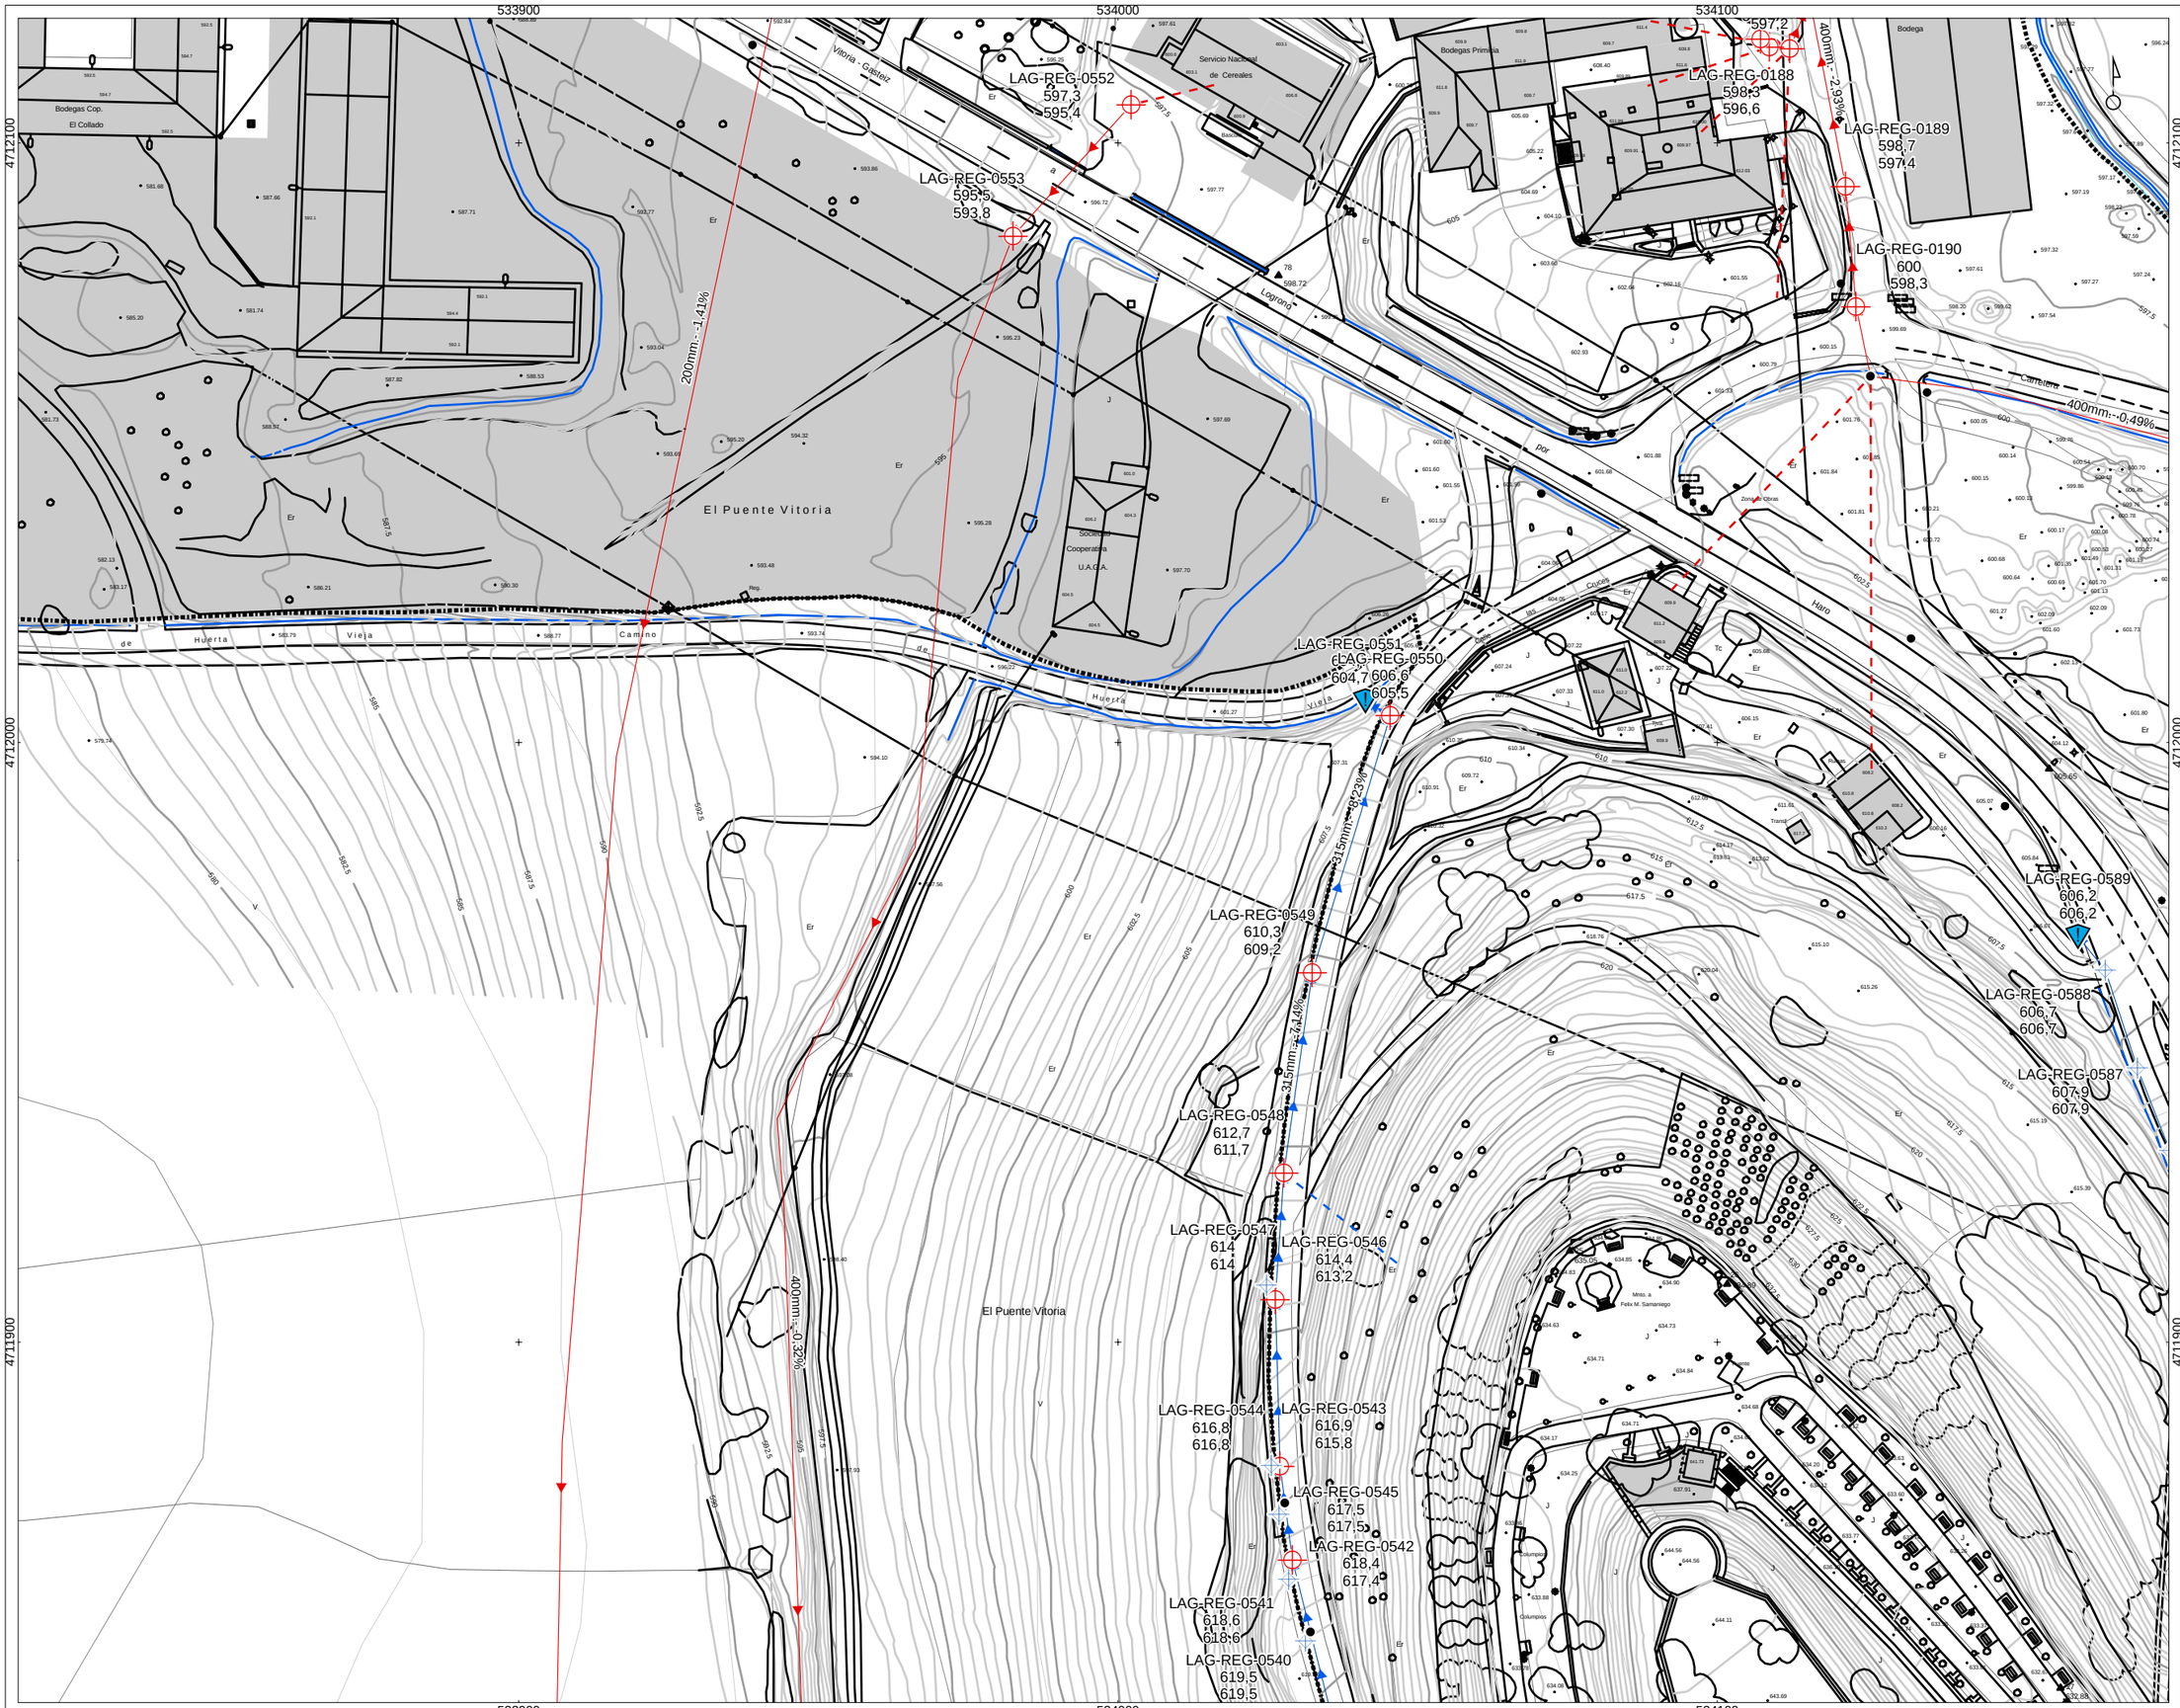

referenciaria mapa
mapa de referencia

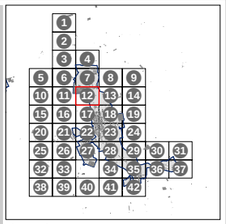

sin escalar

DESCRIPCIÓN

- ARQUETA
- BOMBEO
- CAMARA DE DESCARGA
- NODO SUBTERRANEO
- POZO SEPTICO
- PUNTO DE VERTIDO
- PUNTO DE VERTIDO PLUVIALES
- SUMIDERO PLUVIALES

TIPO

- FECAL, ACOMETIDA
- FECAL, RED GENERAL
- PLUVIAL, ACOMETIDA
- PLUVIAL, RED GENERAL

legenda / leyenda

P INFORMACIÓN DERIVADA DE PROYECTO

LIMITE CASCO URBANO

ohartak / observaciones

zk / nº: AHI-276/08-KS5

data / fecha: SEPTIEMBRE 2009

proiektua / proyecto: INVENTARIO DE REDES DE ABASTECIMIENTO, SANEAMIENTO, PAVIMENTACIÓN Y CANALIZACIONES DE ELECTRICIDAD, ALUMBRADO, COMUNICACIONES Y GAS PARA SU INCLUSIÓN EN EL PLANEAMIENTO URBANISTICO DE LAGUARDIA

planoa / plano: MAPA DE LA RED DE SANEAMIENTO DEL NÚCLEO DE LAGUARDIA

sustatzaileo / promotor: Arabako Foru Aldundia / Diputación Foral de Álava — Tokí Administrazioaren eta Lurralde Orekaren Saila / Departamento de Administración Local y Equilibrio Territorial — Hirigoitia Jordana / Servicio de Urbanismo

kokaleku / situación: T.M. DE LAGUARDIA

eskala / escala: A1 original: 1/500 (0 2,5 5 10 15 mts); A3: APROX. 1/1.000 (0 5 10 20 30 mts)

berrikuspena / revisión: rev 0.0

plano zk / nº plano: LAG-12

horria zk / nº hoja: 12-42

inbentarioaren data / fecha de inventario: SEPTIEMBRE 2009

ahokularia / consultor:

geotech
CONSULTORA MEDIOAMBIENTAL
www.infogeotech.com

Parque Tecnológico de Araba
c/ Albert Einstein, 44
01510 Miñano - Araba
Tlf: 945010949 - Fax: 945010948
mail: info@infogeotech.com
url: www.infogeotech.com