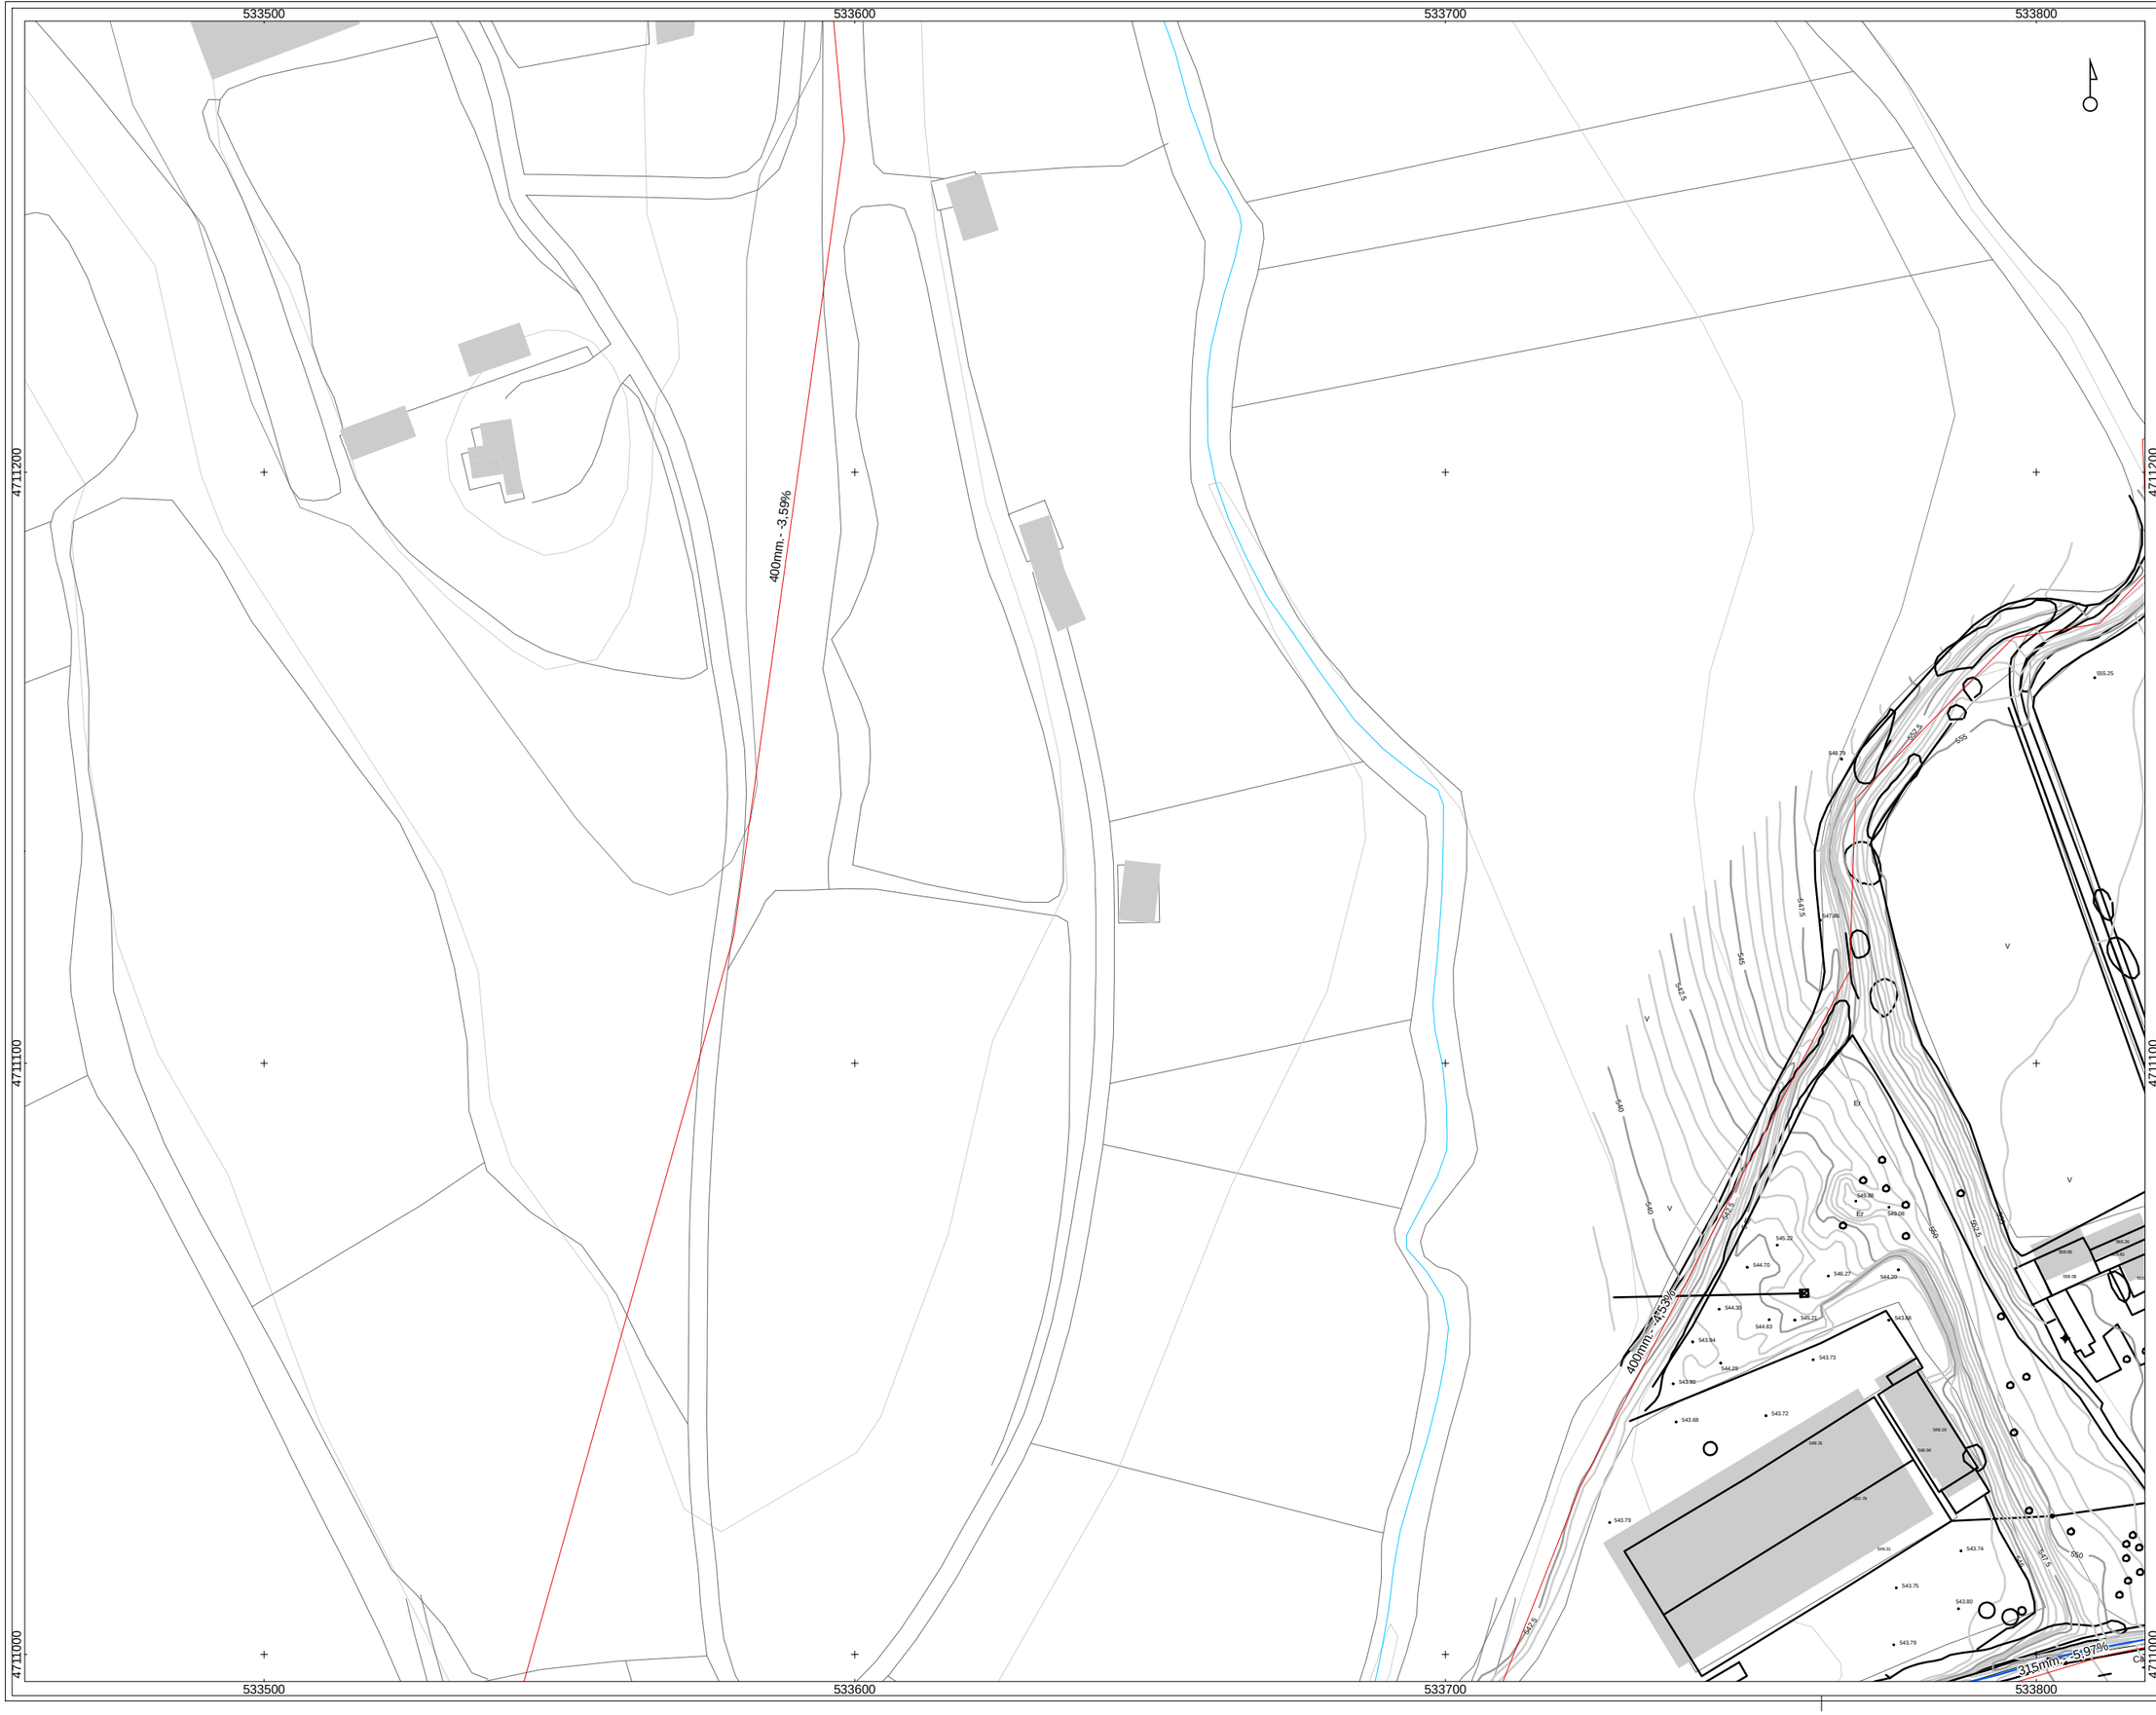

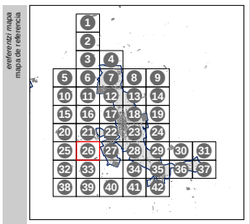

sin escalar

DESCRIPCIÓN

- ARQUETA
- BOMBEO
- CAMARA DE DESCARGA
- NODO SUBTERRANEO
- POZO SEPTICO
- PUNTO DE VERTIDO
- PUNTO DE VERTIDO PLUVIALES
- SUMIDERO PLUVIALES

TIPO

- FECAL, ACOMETIDA
- FECAL, RED GENERAL
- PLUVIAL, ACOMETIDA
- PLUVIAL, RED GENERAL

P INFORMACIÓN DERIVADA DE PROYECTO

LIMITE CASCO URBANO

AHI-276/08-KS5

SEPTIEMBRE 2009

INVENTARIO DE REDES DE ABASTECIMIENTO, SANEAMIENTO, PAVIMENTACIÓN Y CANALIZACIONES DE ELECTRICIDAD, ALUMBRADO, COMUNICACIONES Y GAS PARA SU INCLUSIÓN EN EL PLANEAMIENTO URBANISTICO DE LAGUARDIA

MAPA DE LA RED DE SANEAMIENTO DEL NÚCLEO DE LAGUARDIA

Arabako Foru Aldundia
Diputación Foral de Álava

Tokí Administrativoaren eta Lurralde Orduaren Saila
Departamento de Administración Local y Equilibrio Territorial
Hidrografía Zerbitzua
Servicio de Urbanismo

T.M. DE LAGUARDIA

A1 original: 1/500

0 2,5 5 10 15 mts

A3: APROX. 1/1.000

0 5 10 20 30 mts

rev 0.0

LAG-26

26-42

SEPTIEMBRE 2009

geotech
CONSULTORA MEDIOAMBIENTAL
www.infogeotech.com

Parque Tecnológico de Araba
c/ Albert Einstein, 44
01510 Miñano - Araba
Tlf: 945010949 - Fax: 945010948
mail: info@infogeotech.com
url: www.infogeotech.com