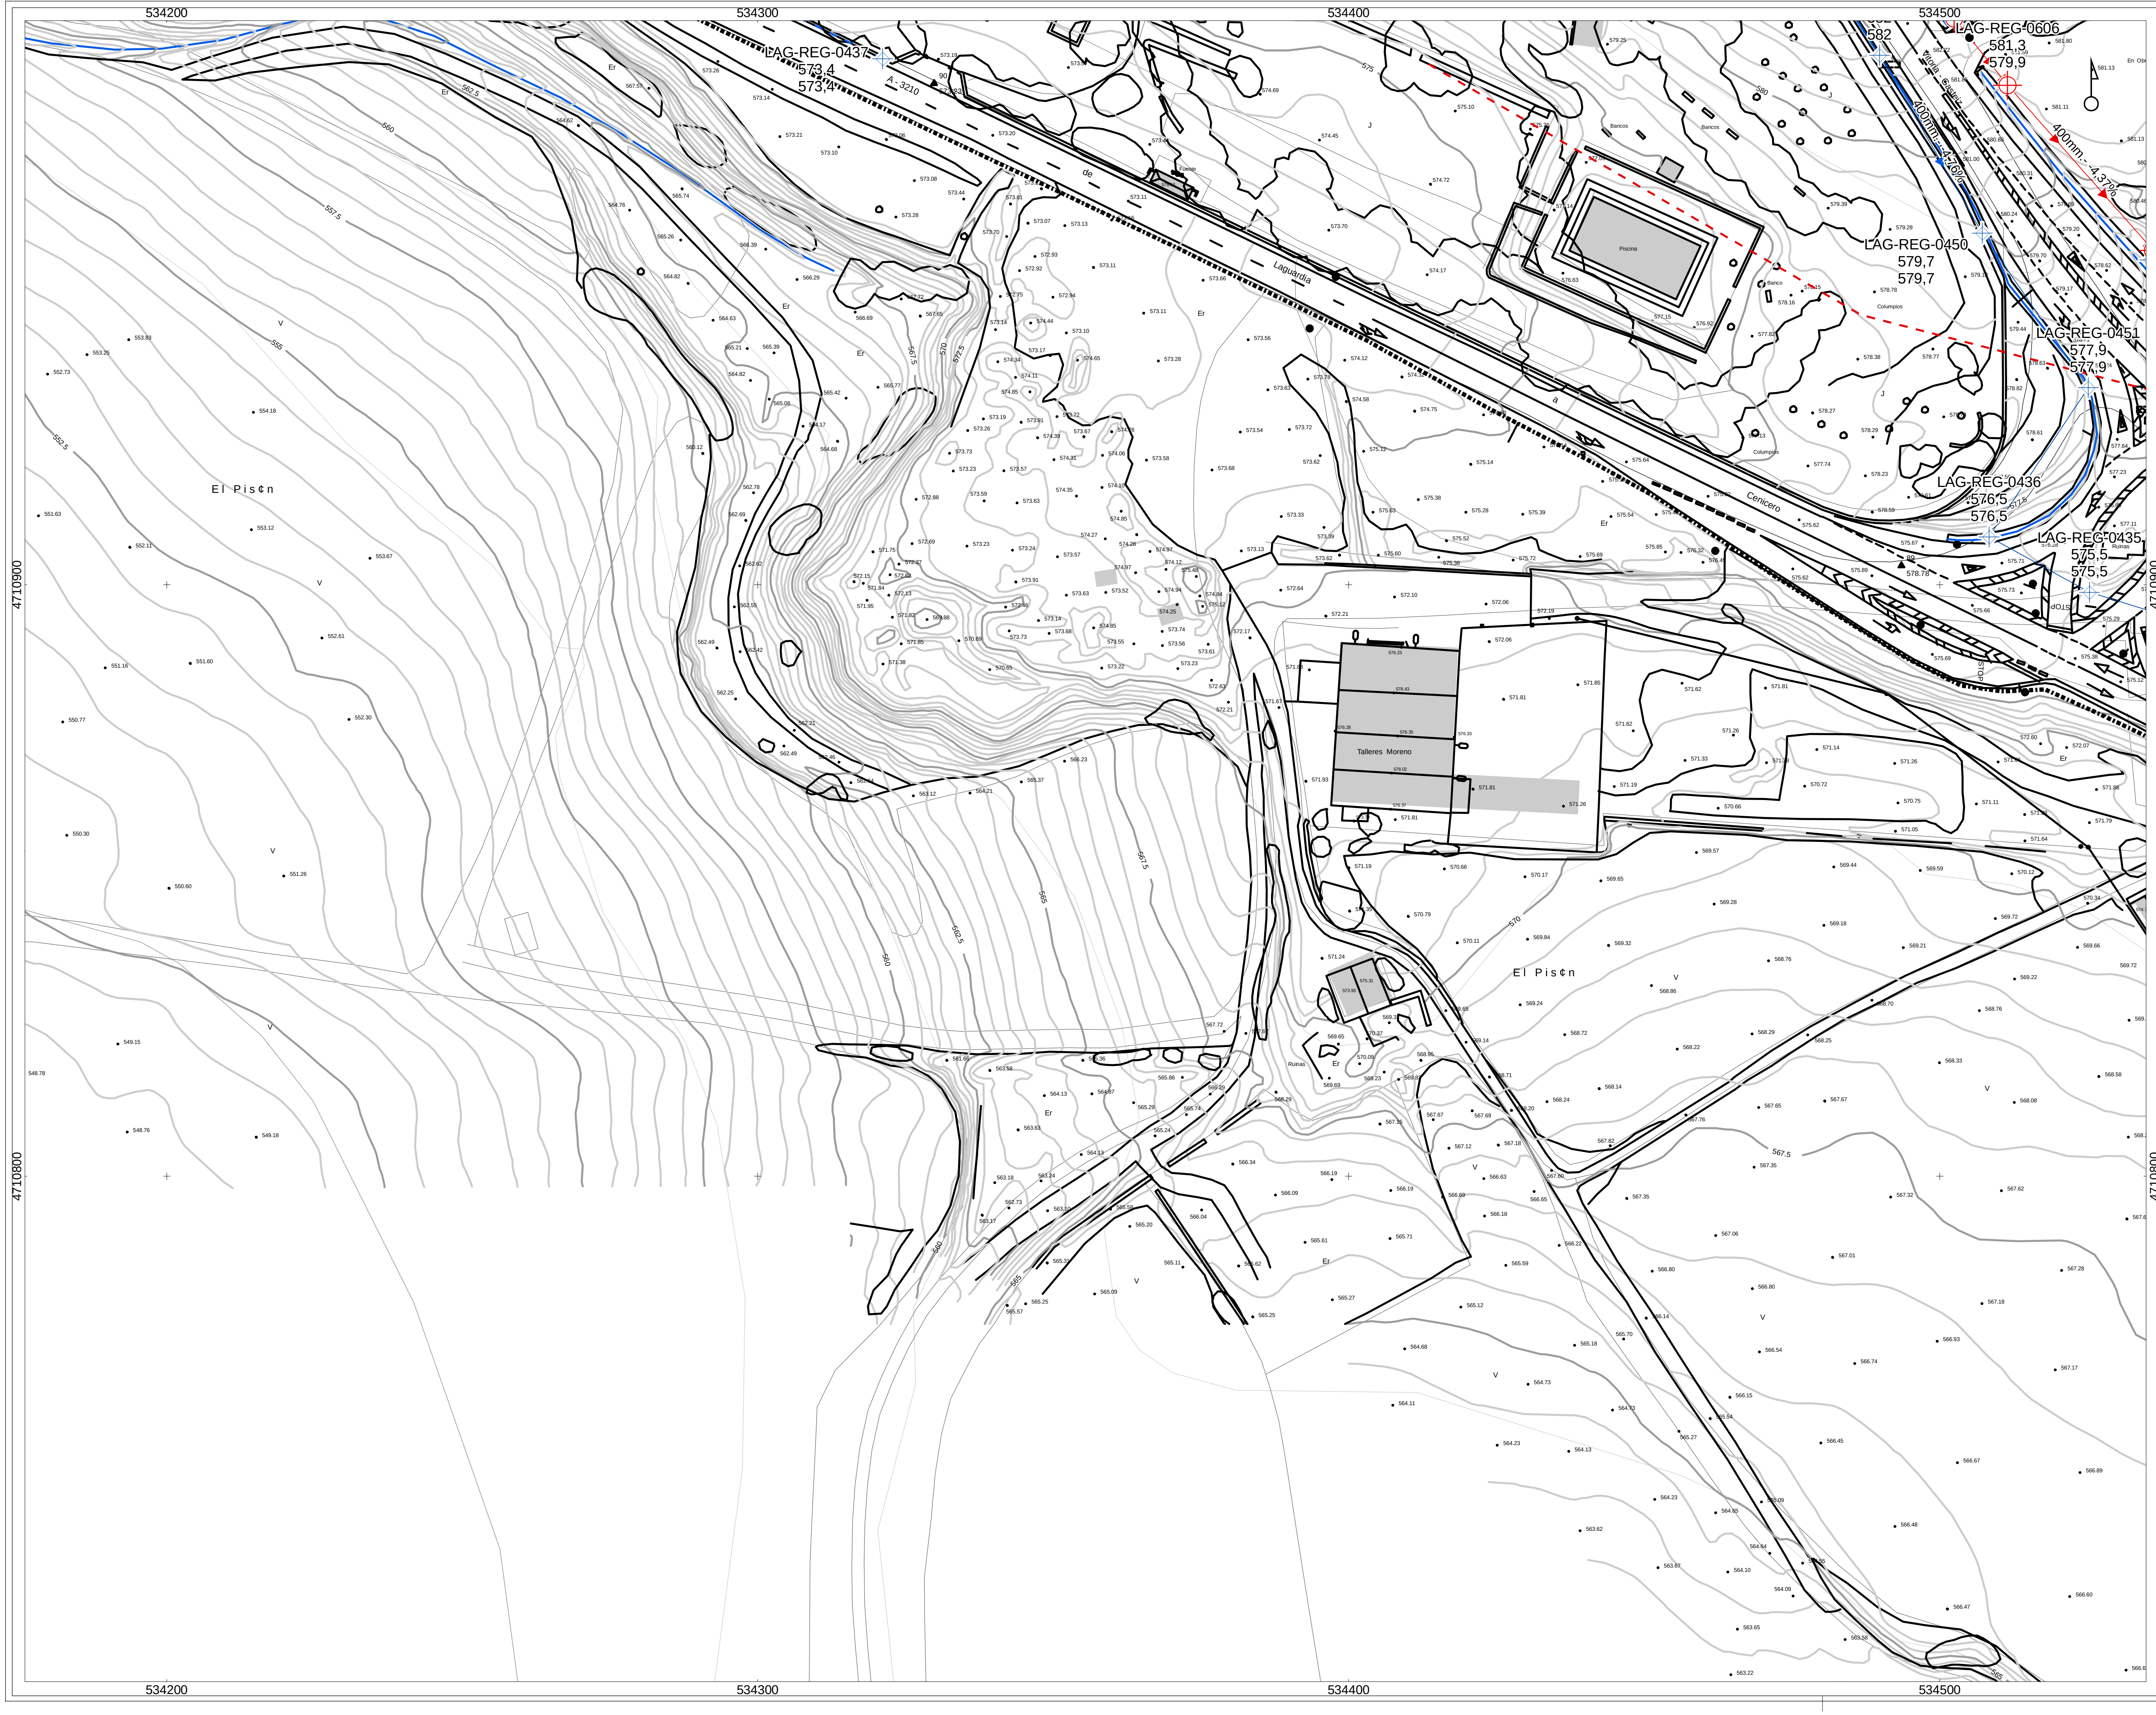

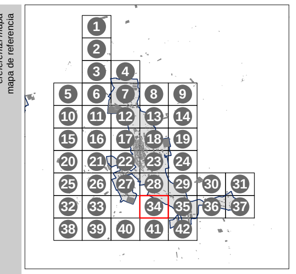

DESCRIPCIÓN

- ARQUETA
- BOMBEO
- CAMARA DE DESCARGA
- NODO SUBTERRANEO
- POZO SEPTICO
- PUNTO DE VERTIDO
- PUNTO DE VERTIDO PLUVIALES
- SUMIDERO PLUVIALES

TIPO

- FECAL, ACOMETIDA
- FECAL, RED GENERAL
- PLUVIAL, ACOMETIDA
- PLUVIAL, RED GENERAL

P INFORMACIÓN DERIVADA DE PROYECTO

LIMITE CASCO URBANO

zk / nº	AHI-276/08-KS5
data / fecha	SEPTIEMBRE 2009
proiektua / proyecto	INVENTARIO DE REDES DE ABASTECIMIENTO, SANEAMIENTO, PAVIMENTACIÓN Y CANALIZACIONES DE ELECTRICIDAD, ALUMBRADO, COMUNICACIONES Y GAS PARA SU INCLUSIÓN EN EL PLANEAMIENTO URBANISTICO DE LAGUARDIA
planoa / plano	MAPA DE LA RED DE SANEAMIENTO DEL NÚCLEO DE LAGUARDIA
sustatzailea / promotor	Arabako Foru Aldundia / Diputación Foral de Álava — Toki Administrazioaren eta Lurralde Orekaren Saila / Departamento de Administración Local y Equilibrio Territorial — Hirigintza Zerbitua / Servicio de Urbanismo
kokalekua / situación	T.M. DE LAGUARDIA
eskala / escala	A1 original: 1/500 (0 – 2,5 – 5 – 10 – 15 mts); A3: APROX. 1/1.000 (0 – 5 – 10 – 20 – 30 mts)
berrikuspena / revisión	rev 0.0
plano zk / nº plano	LAG-34
horria zk / nº hoja	34-42
inbentarioaren data / fecha de inventario	SEPTIEMBRE 2009

geotech
CONSULTORA MEDIOAMBIENTAL
www.infogeotech.com
Parque Tecnológico de Araba
c/ Albert Einstein, 44
01510 Miñano - Araba
Tlf: 945010949 - Fax: 945010948
mail: info@infogeotech.com
url: www.infogeotech.com