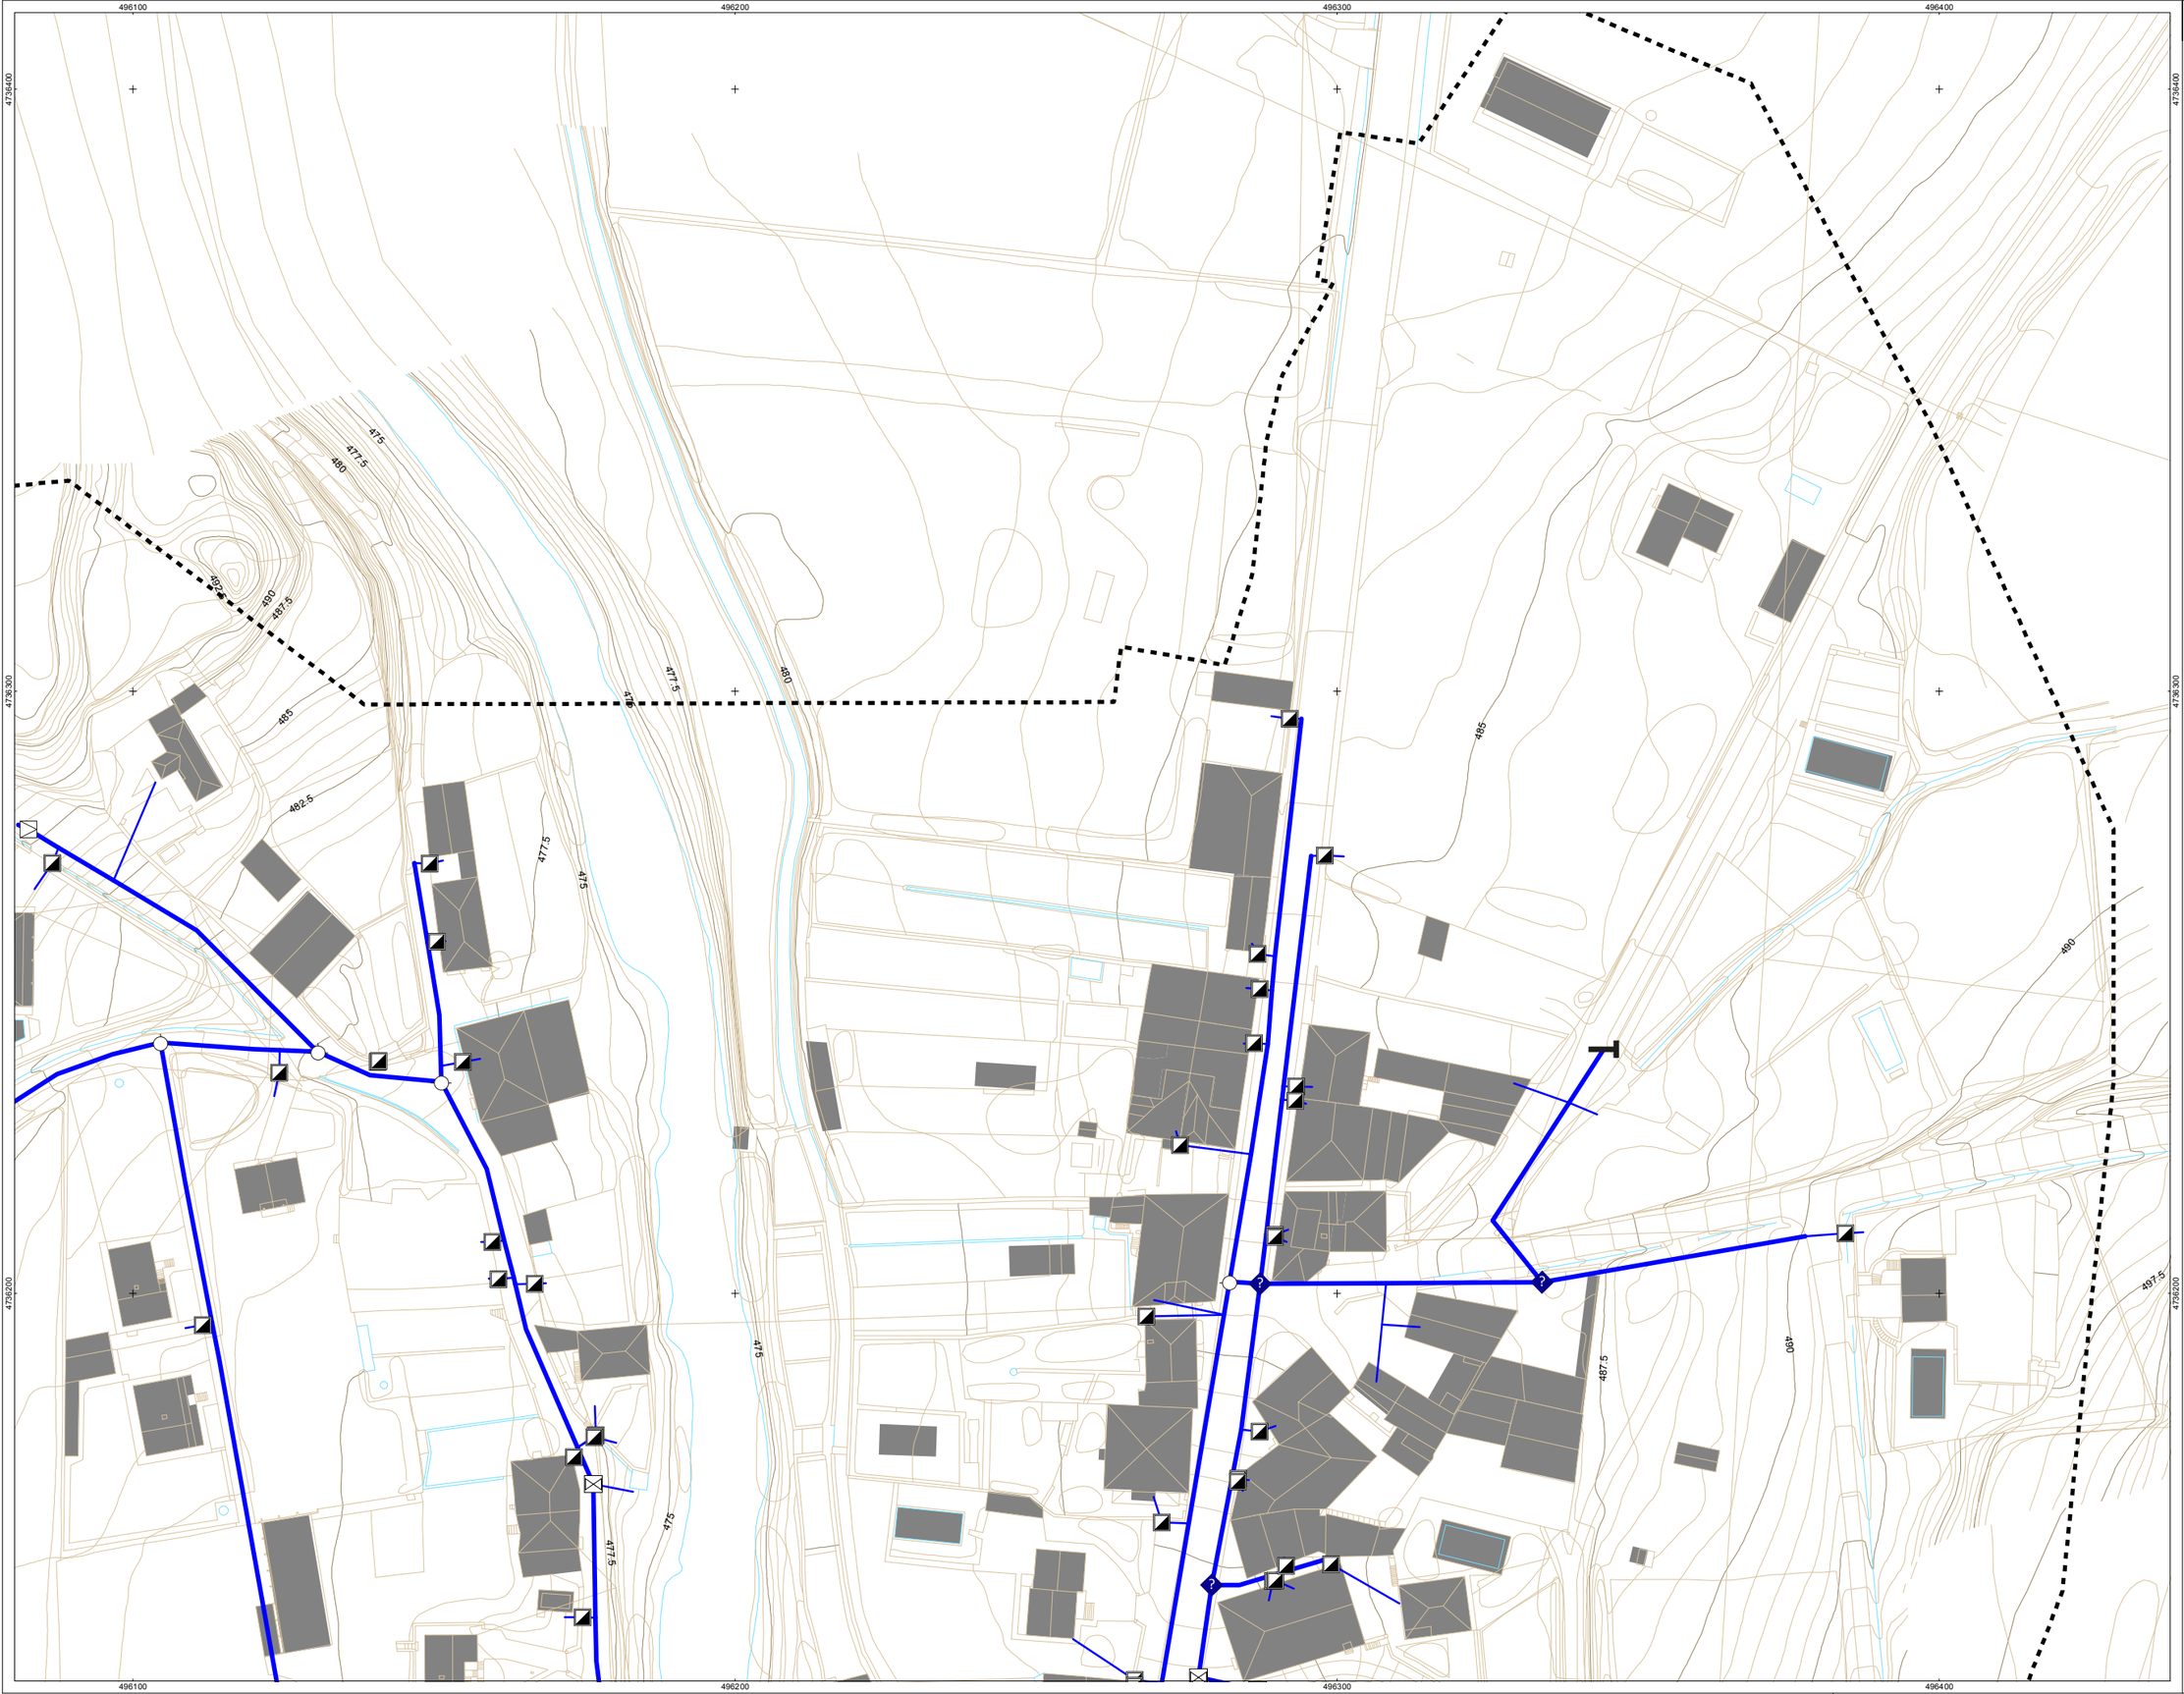

ereferentzi mapa
mapa de referencia

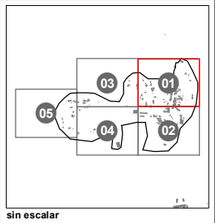

sin escalar

DESCRIPCIÓN

- ABREVADERO
- DEPOSITO
- ELEMENTO DE RED DESCONOCIDO
- LAVADERO
- NTE IFA 18 TAPON
- NTE IFA 19 LLAVE DE PASO
- NTE IFA 23 VENTOSA
- NTE IFA 24 ARQUETA DE ACOMETIDA
- NTE IFA 25 TOMA DE TUBERIA EN CARGA
- NTE IFA 26 BOCA DE INCENDIOS
- NTE IFA 29 GRUPO DE PRESION
- NTE IFF 17 CONTADOR
- NTE IFF 30 FUENTE PUBLICA
- NTE IFR 13 BOCA DE RIEGO
- SONDEO

TIPO DE RED

- ACOMETIDA
- RED GENERAL

LIMITE CASCO URBANO

legenda / leyenda

oharrak / observaciones

Sistema de Referencia: ETRS89 Zona 30N

zk / nº: **AHI-042/13-KS5**

data / fecha: **MARZO 2015**

proiektua / proyecto: **INVENTARIO DE REDES DE ABASTECIMIENTO, SANEAMIENTO, PAVIMENTACIÓN Y CANALIZACIONES DE ELECTRICIDAD, ALUMBRADO, COMUNICACIONES Y GAS PARA SU INCLUSIÓN EN EL PLANEAMIENTO URBANISTICO DE LANTARÓN**

plano / plano: **MAPA DE LA RED DE ABASTECIMIENTO DEL NÚCLEO DE BERGUENDA**

sustatzailea / promotor:

Hirigintza Zerbitzua
Servicio de Urbanismo
Arabako Foru Aldundia
Diputación Foral de Álava

kokaleku / situación: **T.M. DE LANTARÓN**

eskala / escala: **A3: 1/1000**

0 5 10 20 30 mts

berrikuspena / revisión: **rev 0.1**

plano zk. / nº plano: **BER-01**

orria zk. / nº hoja: **01 - 05**

inbentarioaren data / fecha de inventario: **OCTUBRE 2013**

aholkularia / consultor:

geotech
INGENIERIA AMBIENTAL
TURISMO
GIS

Parque Tecnológico de Álava
Albert Einstein 44-bajo
01510 MIÑANO (Álava)
Tel. 945 010 949 Fax. 945 010 948
www.geotech.es