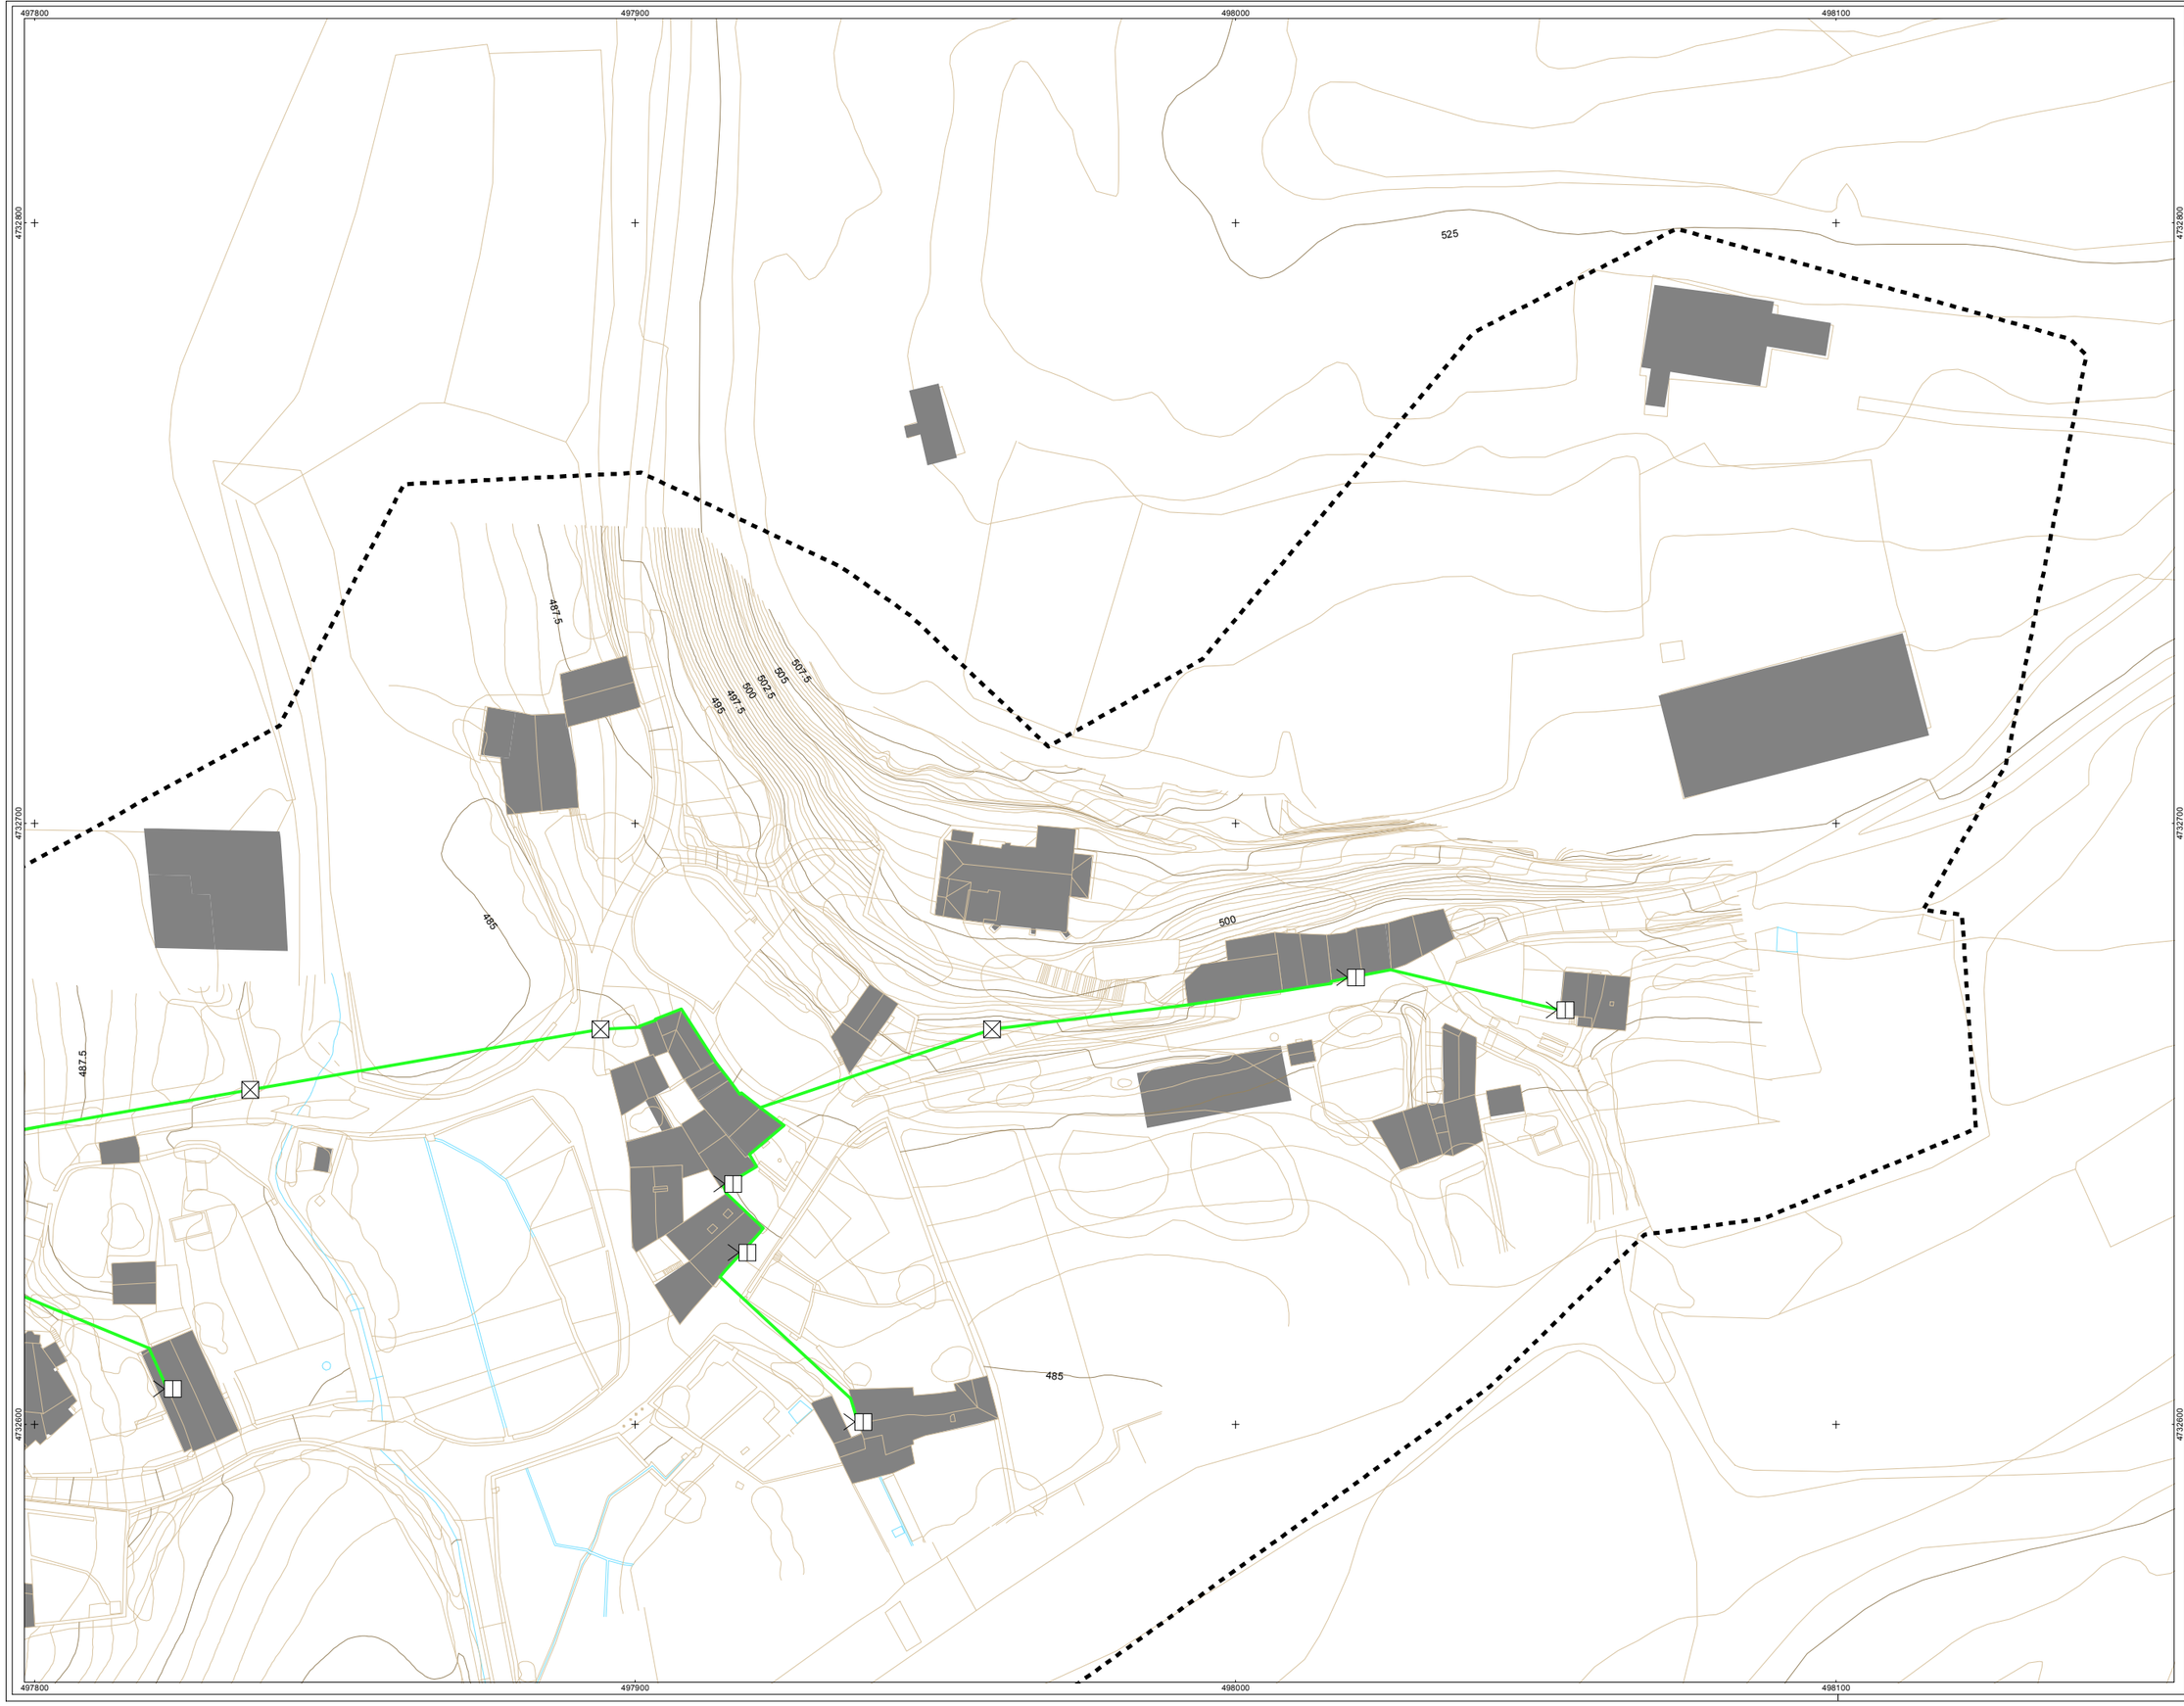

ereferentzi mapa
mapa de referencia

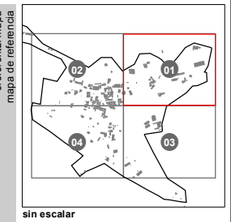

sin escalar

legenda
leyenda

DESCRIPCION

- NTE IAT 10 ACOMETIDA
- NTE IAT 12 ARMARIO
- NTE IAT 20 ARQUETA DE COMUNICACIONES
- POSTE
- TUBO SOTERRADO

TIPO DE RED

- LINEA AEREA
- LINEA SUBTERRANEA

LIMITE CASCO URBANO

oharrak
observaciones

Sistema de Referencia: ETRS89 Zona 30N

zk
nº AHI-042/13-KS5

data
fecha MARZO 2015

proiektua
proyecto INVENTARIO DE REDES DE ABASTECIMIENTO, SANEAMIENTO, PAVIMENTACIÓN Y CANALIZACIONES DE ELECTRICIDAD, ALUMBRADO, COMUNICACIONES Y GAS PARA SU INCLUSIÓN EN EL PLANEAMIENTO URBANISTICO DE LANTARÓN

planoa
plano MAPA DE LA RED DE COMUNICACIONES DEL NÚCLEO DE FONTECHA

sustatzailea
promotor

Hirigintza Zerbitzua
Servicio de Urbanismo
Arabako Foru Aldundia
Diputación Foral de Álava

kokalekua
situación T.M. DE LANTARÓN

eskala
escala A3: 1/1000

0 5 10 20 30 mts

berrikuspena
revisión rev 0.1

plano zk
nº plano FON-06

orria zk
nº hoja 01 - 04

irbentarioaren data
fecha de inventario OCTUBRE 2013

ahokularia
consultor

geotech
INGENIERIA AMBIENTAL
TURISMO
GIS

Parque Tecnológico de Álava
Albert Einstein 44-bajo
01510 MIÑANO (Álava)
Tel. 945 010 949 Fax. 945 010 948
www.geotech.es