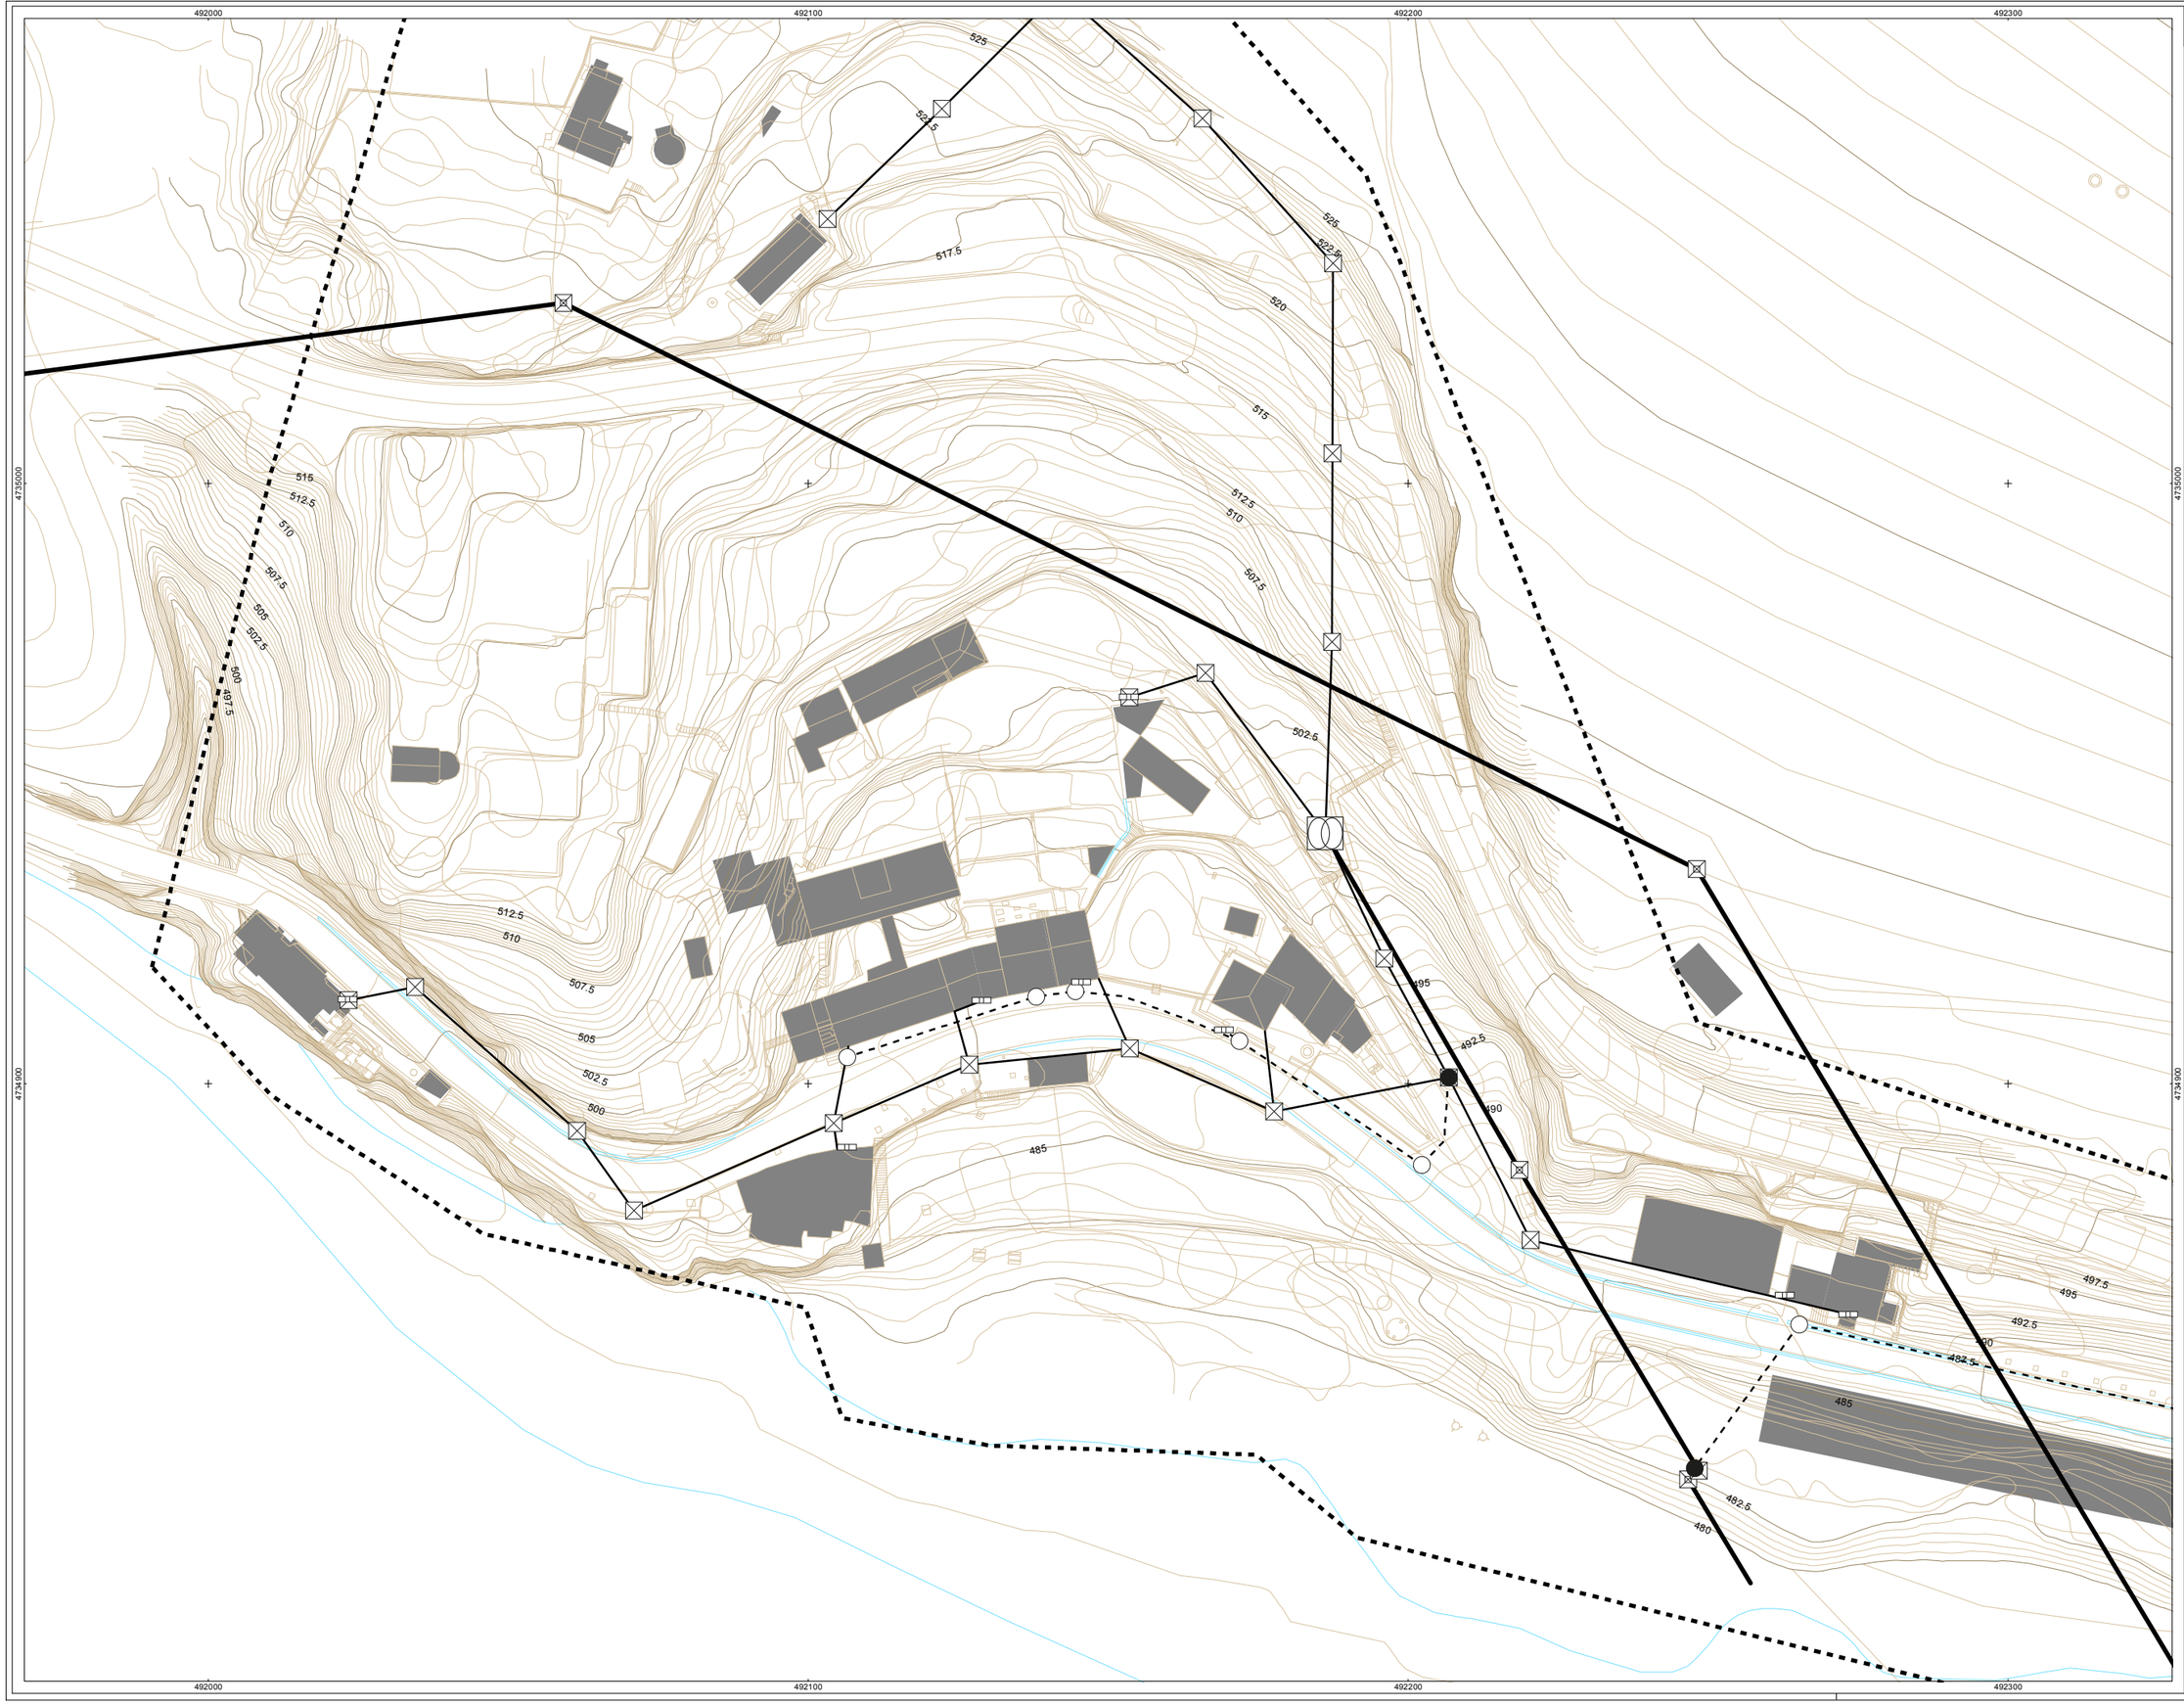

ereferentzi mapa
mapa de referencia

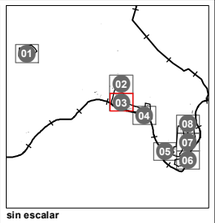

sin escalar

DESCRIPCIÓN

- CENTRAL ELECTRICA
- CENTRO DE TRANSFORMACION
- ELEMENTO DE RED DESCONOCIDO
- NTE IER 20 ARQUETA DE REGISTRO
- NTE IER 21 ARMARIO DE ACOMETIDA
- POSTE
- TORRE
- TUBO SOTERRADO

TIPO DE RED

- ALTA TENSION AEREA
- ALTA TENSION SUBTERRANEA
- BAJA TENSION AEREA
- BAJA TENSION SUBTERRANEA

legenda
leyenda

LIMITE CASCO URBANO

oharrak
observaciones

Sistema de Referencia: ETRS89 Zona 30N

zk nº
data fecha

AHI-042/13-KS5

MARZO 2015

proiektua
proyecto

INVENTARIO DE REDES DE ABASTECIMIENTO, SANEAMIENTO, PAVIMENTACIÓN Y CANALIZACIONES DE ELECTRICIDAD, ALUMBRADO, COMUNICACIONES Y GAS PARA SU INCLUSIÓN EN EL PLANEAMIENTO URBANISTICO DE LANTARÓN

planoa
plano

MAPA DE LA RED DE ELECTRICIDAD DEL NÚCLEO DE SOBRON

sustatzalea
promotor

Hirigintza Zerbitzua
Servicio de Urbanismo
Arabako Foru Aldundia
Diputación Foral de Álava

kokalekua
situación

T.M. DE LANTARÓN

eskala
escala

A3: 1/1000

0 5 10 20 30 mts

berrikuspena
revisión

rev 0.1

plano zk.
nº plano

SOB-03

orria zk.
nº hoja

03 - 08

inbentarioaren data
fecha de inventario

OCTUBRE 2013

eholkularia
consultor

geotech
INGENIERIA AMBIENTE TURISMO GIS

Parque Tecnológico de Álava
Albert Einstein 44-bajo
01510 MIÑANO (Álava)
Tel. 945 010 949 Fax. 945 010 948
www.geotech.es