
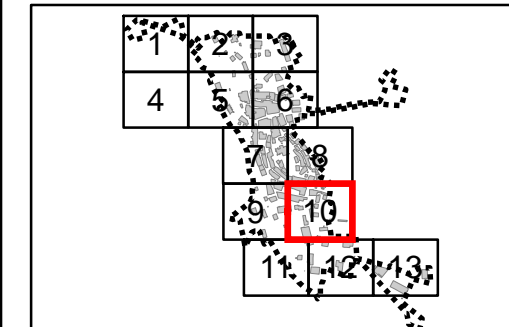


530900

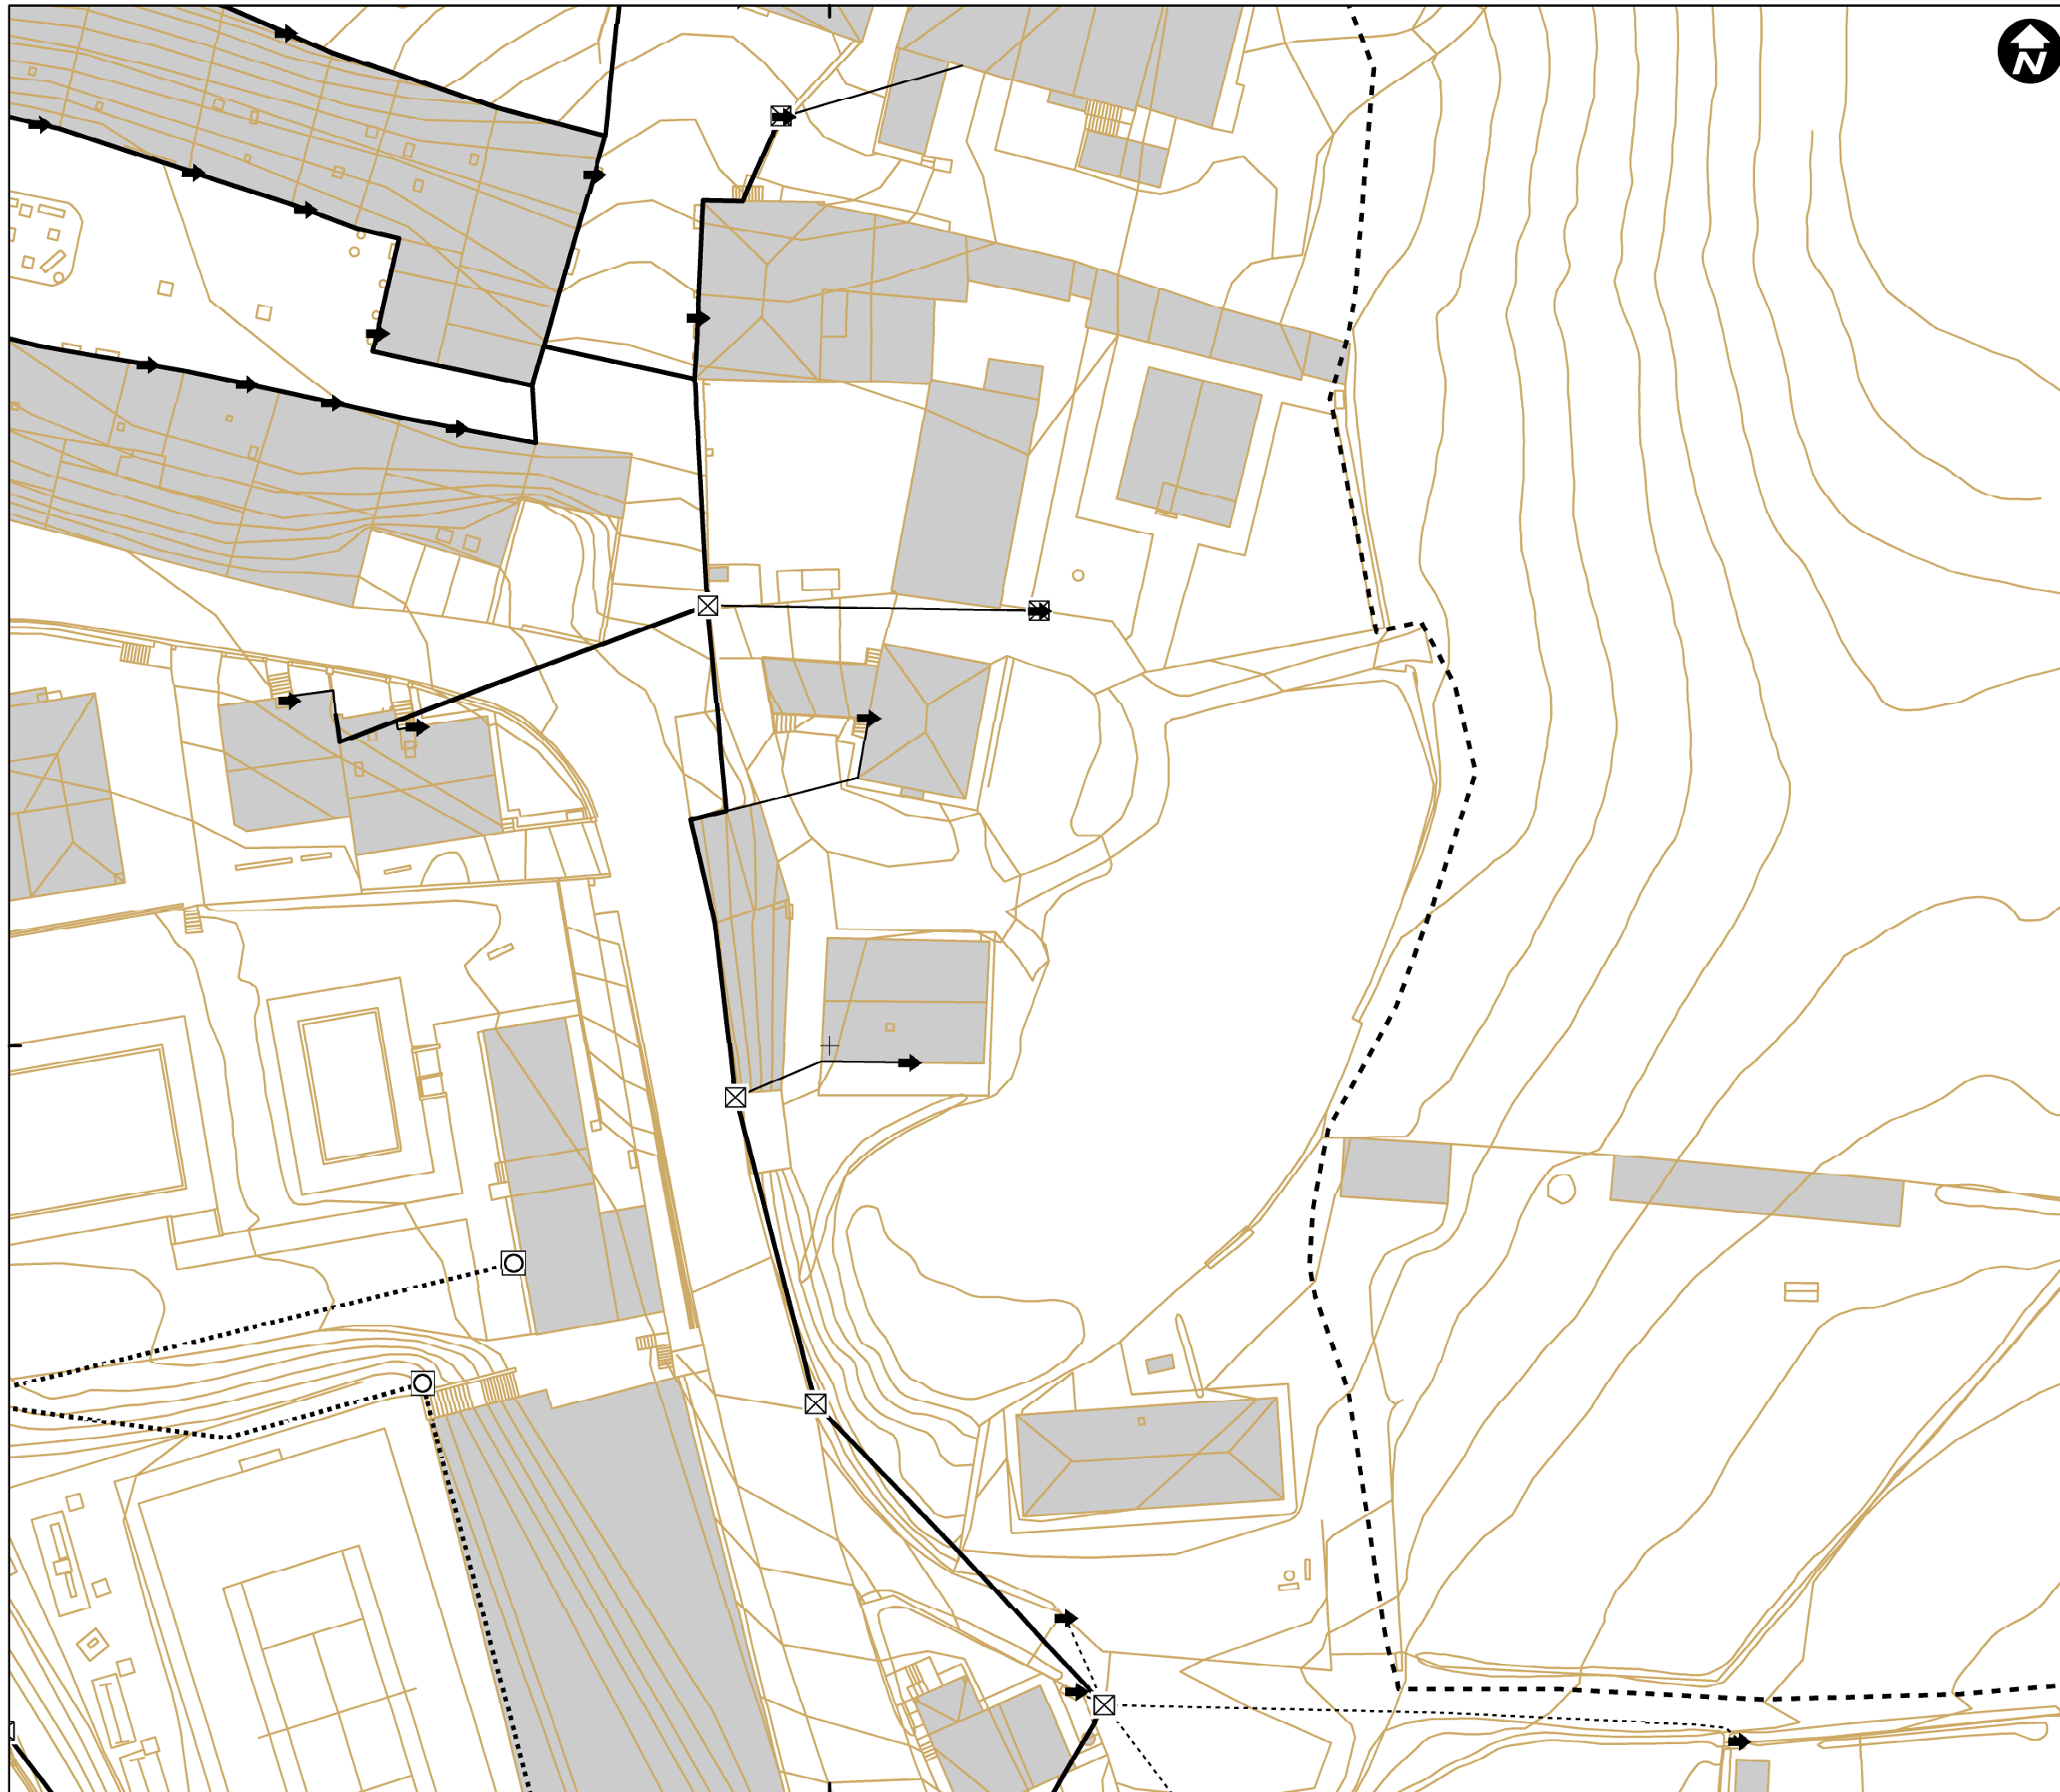

Mapa de referencia / Erreferentzi mapa

DESCRIPCION / DESKRIBAPENA

- ACOMETIDA/CONTADOR
- ARMARIO
- CENTRAL ELECTRICA
- CENTRO DE TRANSFORMACION
- ELEMENTO DE RED DESCONOCIDO_ELE
- NTE IER 20 ARQUETA DE REGISTRO
- POSTE
- TORRE

TIPO / MOTA


- ACOMETIDA, AEREA
- ACOMETIDA, SUBTERRANEA
- RED GENERAL, AEREA
- RED GENERAL, SUBTERRANEA

- - - LIMITE CASCO URBANO

INVENTARIO DE REDES DE SERVICIO DEL MUNICIPIO DE NAVARIDAS (2016)

Nº 10 - MAPA DE LA RED ELÉCTRICA DE NAVARIDAS

ESCALA 1:500 ESKALA

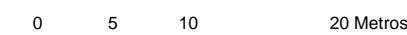

Sistema de referencia ETRS89.
Proyección UTM. Huso 30 norte

MARZO 2017



530900

4710200

4710200