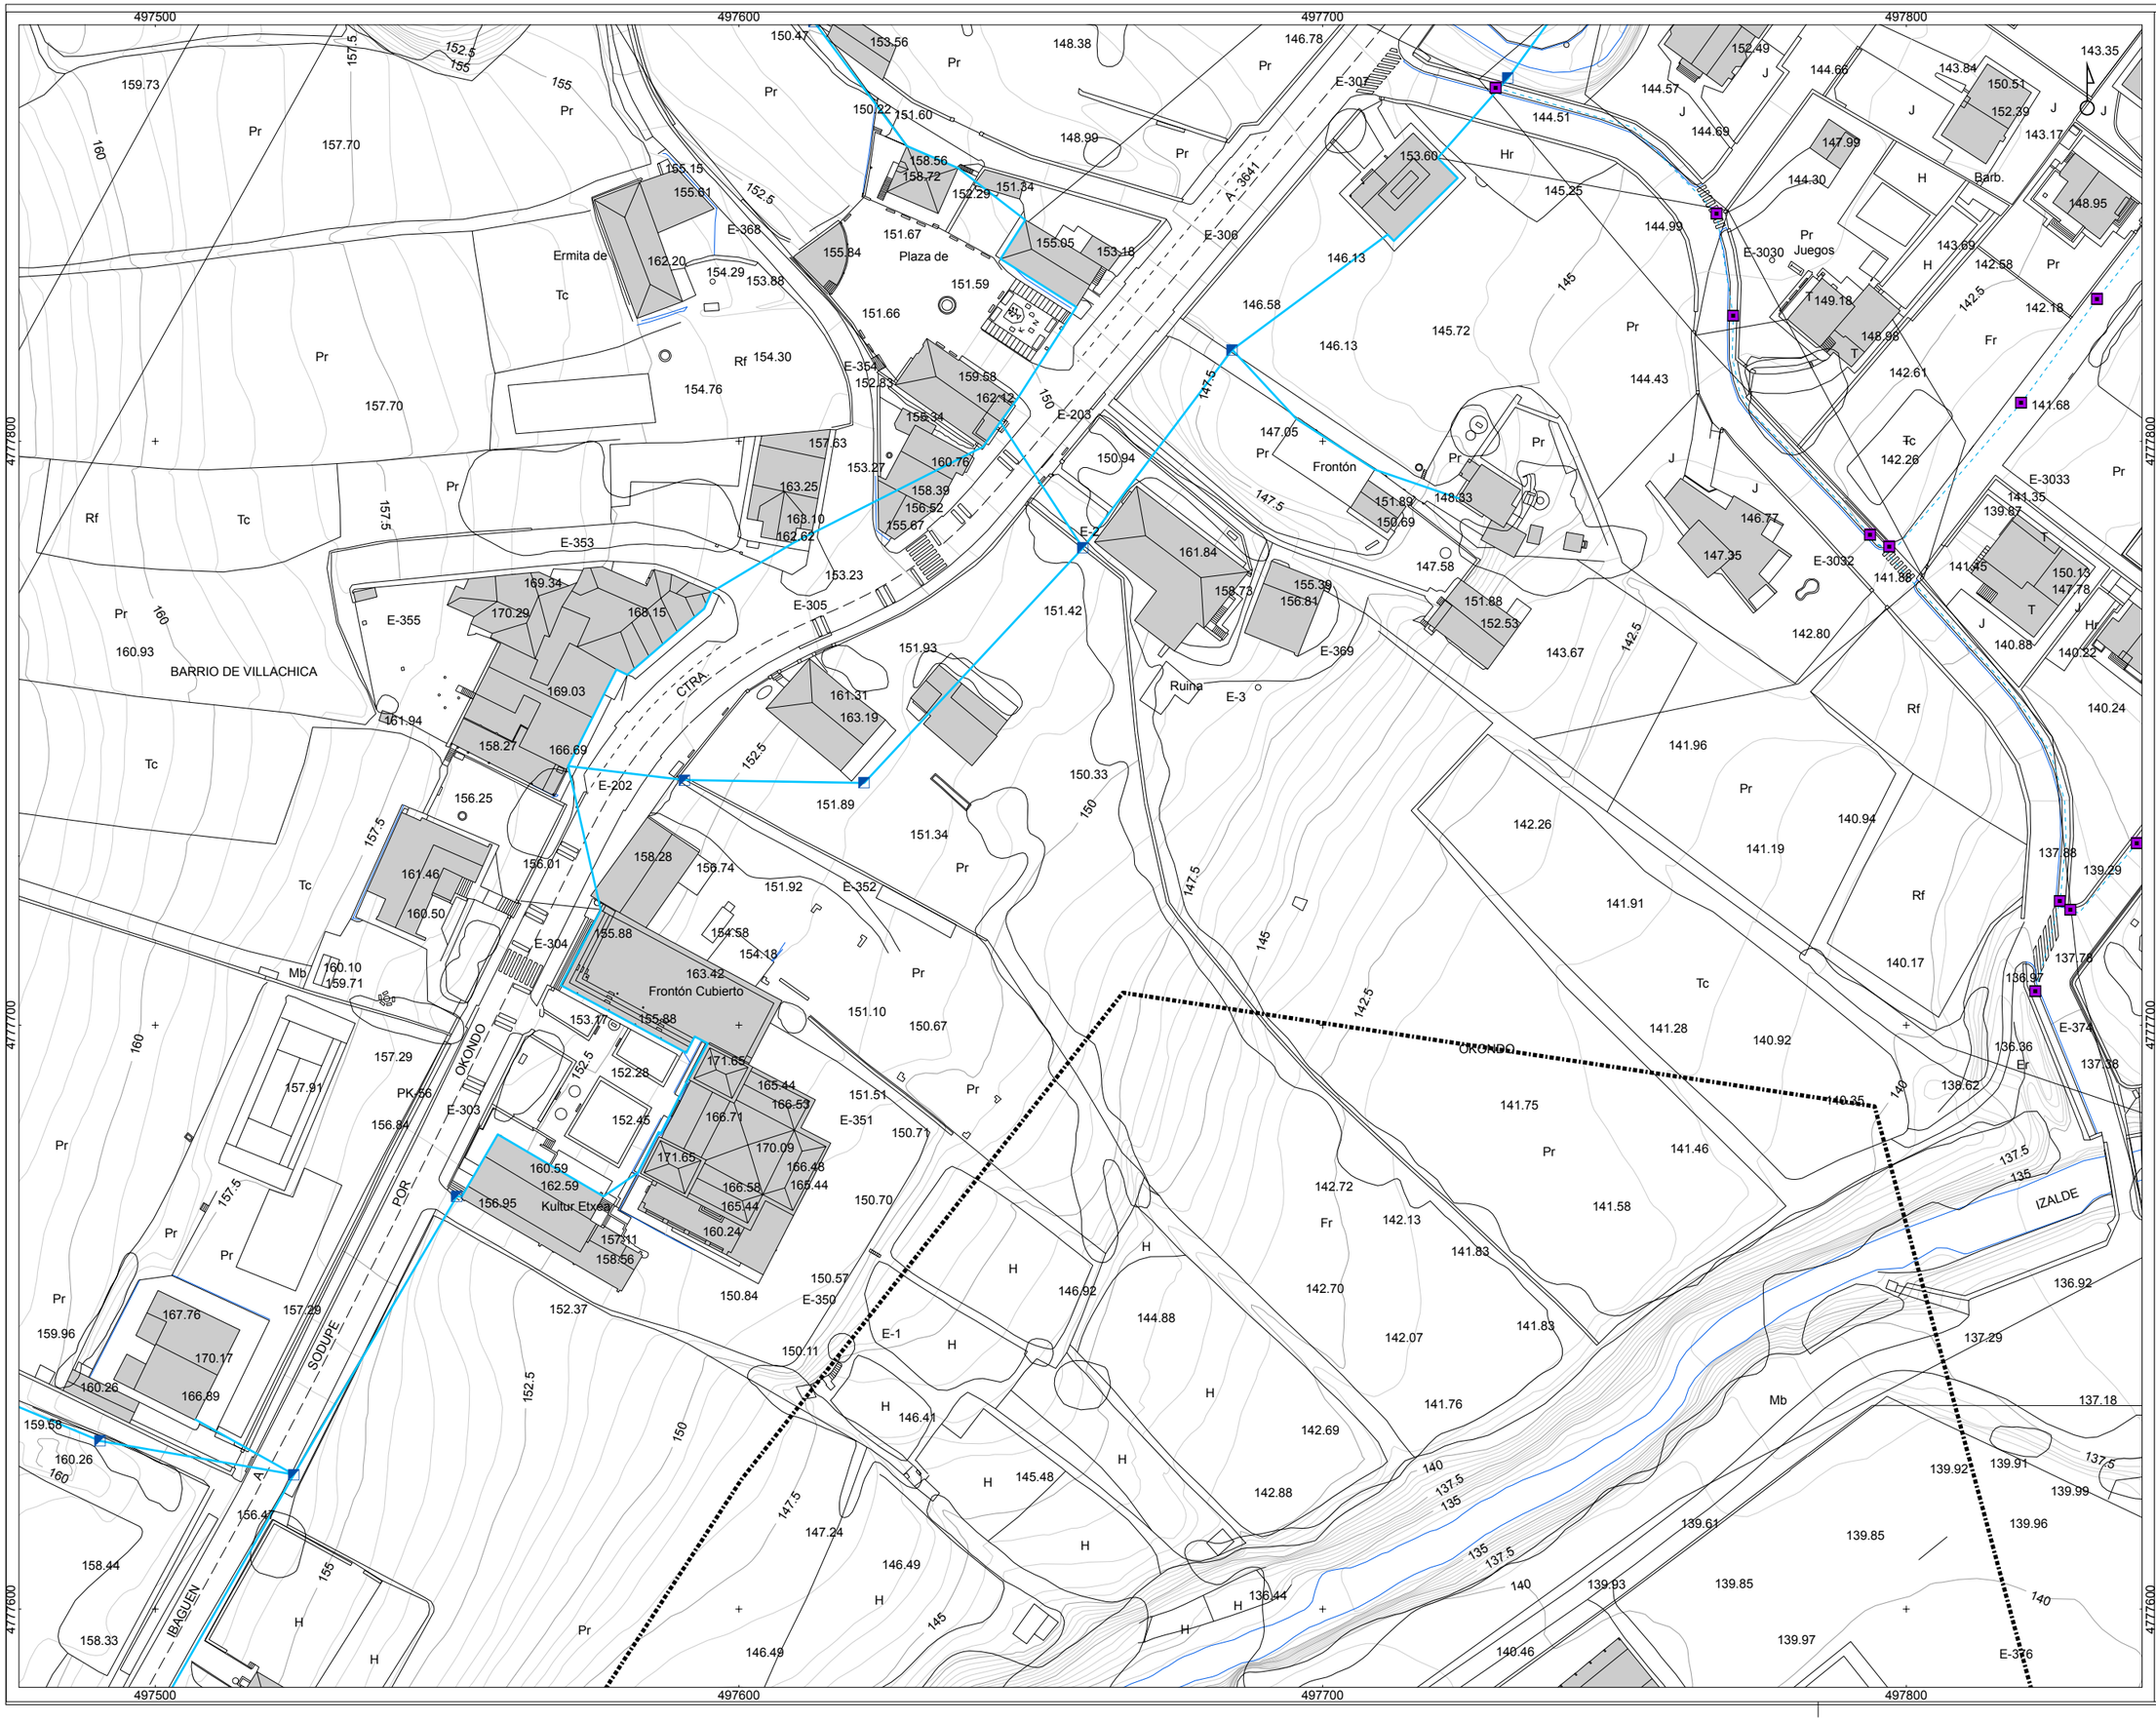

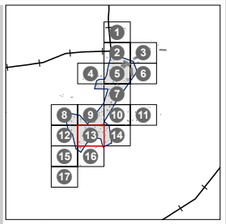

sin escalar

COMUNICACIONES ENTIDAD

- REGISTRO
- POSTE

RED DE COMUNICACIONES

- AEREA
- SUBTERRANEA

P INFORMACIÓN DERIVADA DE PROYECTO

LIMITE CASCO URBANO

zk nº	AHI-186/09-KS5
data fecha	MAYO 2010
proiektua proyecto	INVENTARIO DE REDES DE ABASTECIMIENTO, SANEAMIENTO, PAVIMENTACIÓN Y CANALIZACIONES DE ELECTRICIDAD, ALUMBRADO, COMUNICACIONES Y GAS PARA SU INCLUSIÓN EN EL PLANEAMIENTO URBANISTICO DE OKONDO
planoa plano	MAPA DE LA RED DE COMUNICACIONES DEL NÚCLEO DE OKONDO
sustatzaileа promotor	Arabako Foru Aldundia Diputación Foral de Álava — Tokí Administrativoaren eta Lurralde Orokorrean Saila Departamento de Administración Local y Equilibrio Territorial — Hirigintza Zerbitzua Servicio de Urbanismo
kokalekua situación	T.M. DE OKONDO
eskala escala	A1 original: 1/500 (0 2,5 5 10 15 mts)
	A3: APROX. 1/1.000 (0 5 10 20 30 mts)
bernikuspena revisión	rev 0.0
plano zk nº plano	OKO-13
orria zk nº hoja	13-17
inbentarioaren data fecha de inventario	MAYO 2010

geotech
CONSULTORA MEDIOAMBIENTAL
www.infogeotech.com
Parque Tecnológico de Araba
c/ Albert Einstein, 44
01510 Miñano - Araba
Tlf: 945010949 - Fax: 945010948
mail: info@geotech.es
url: www.geotech.es