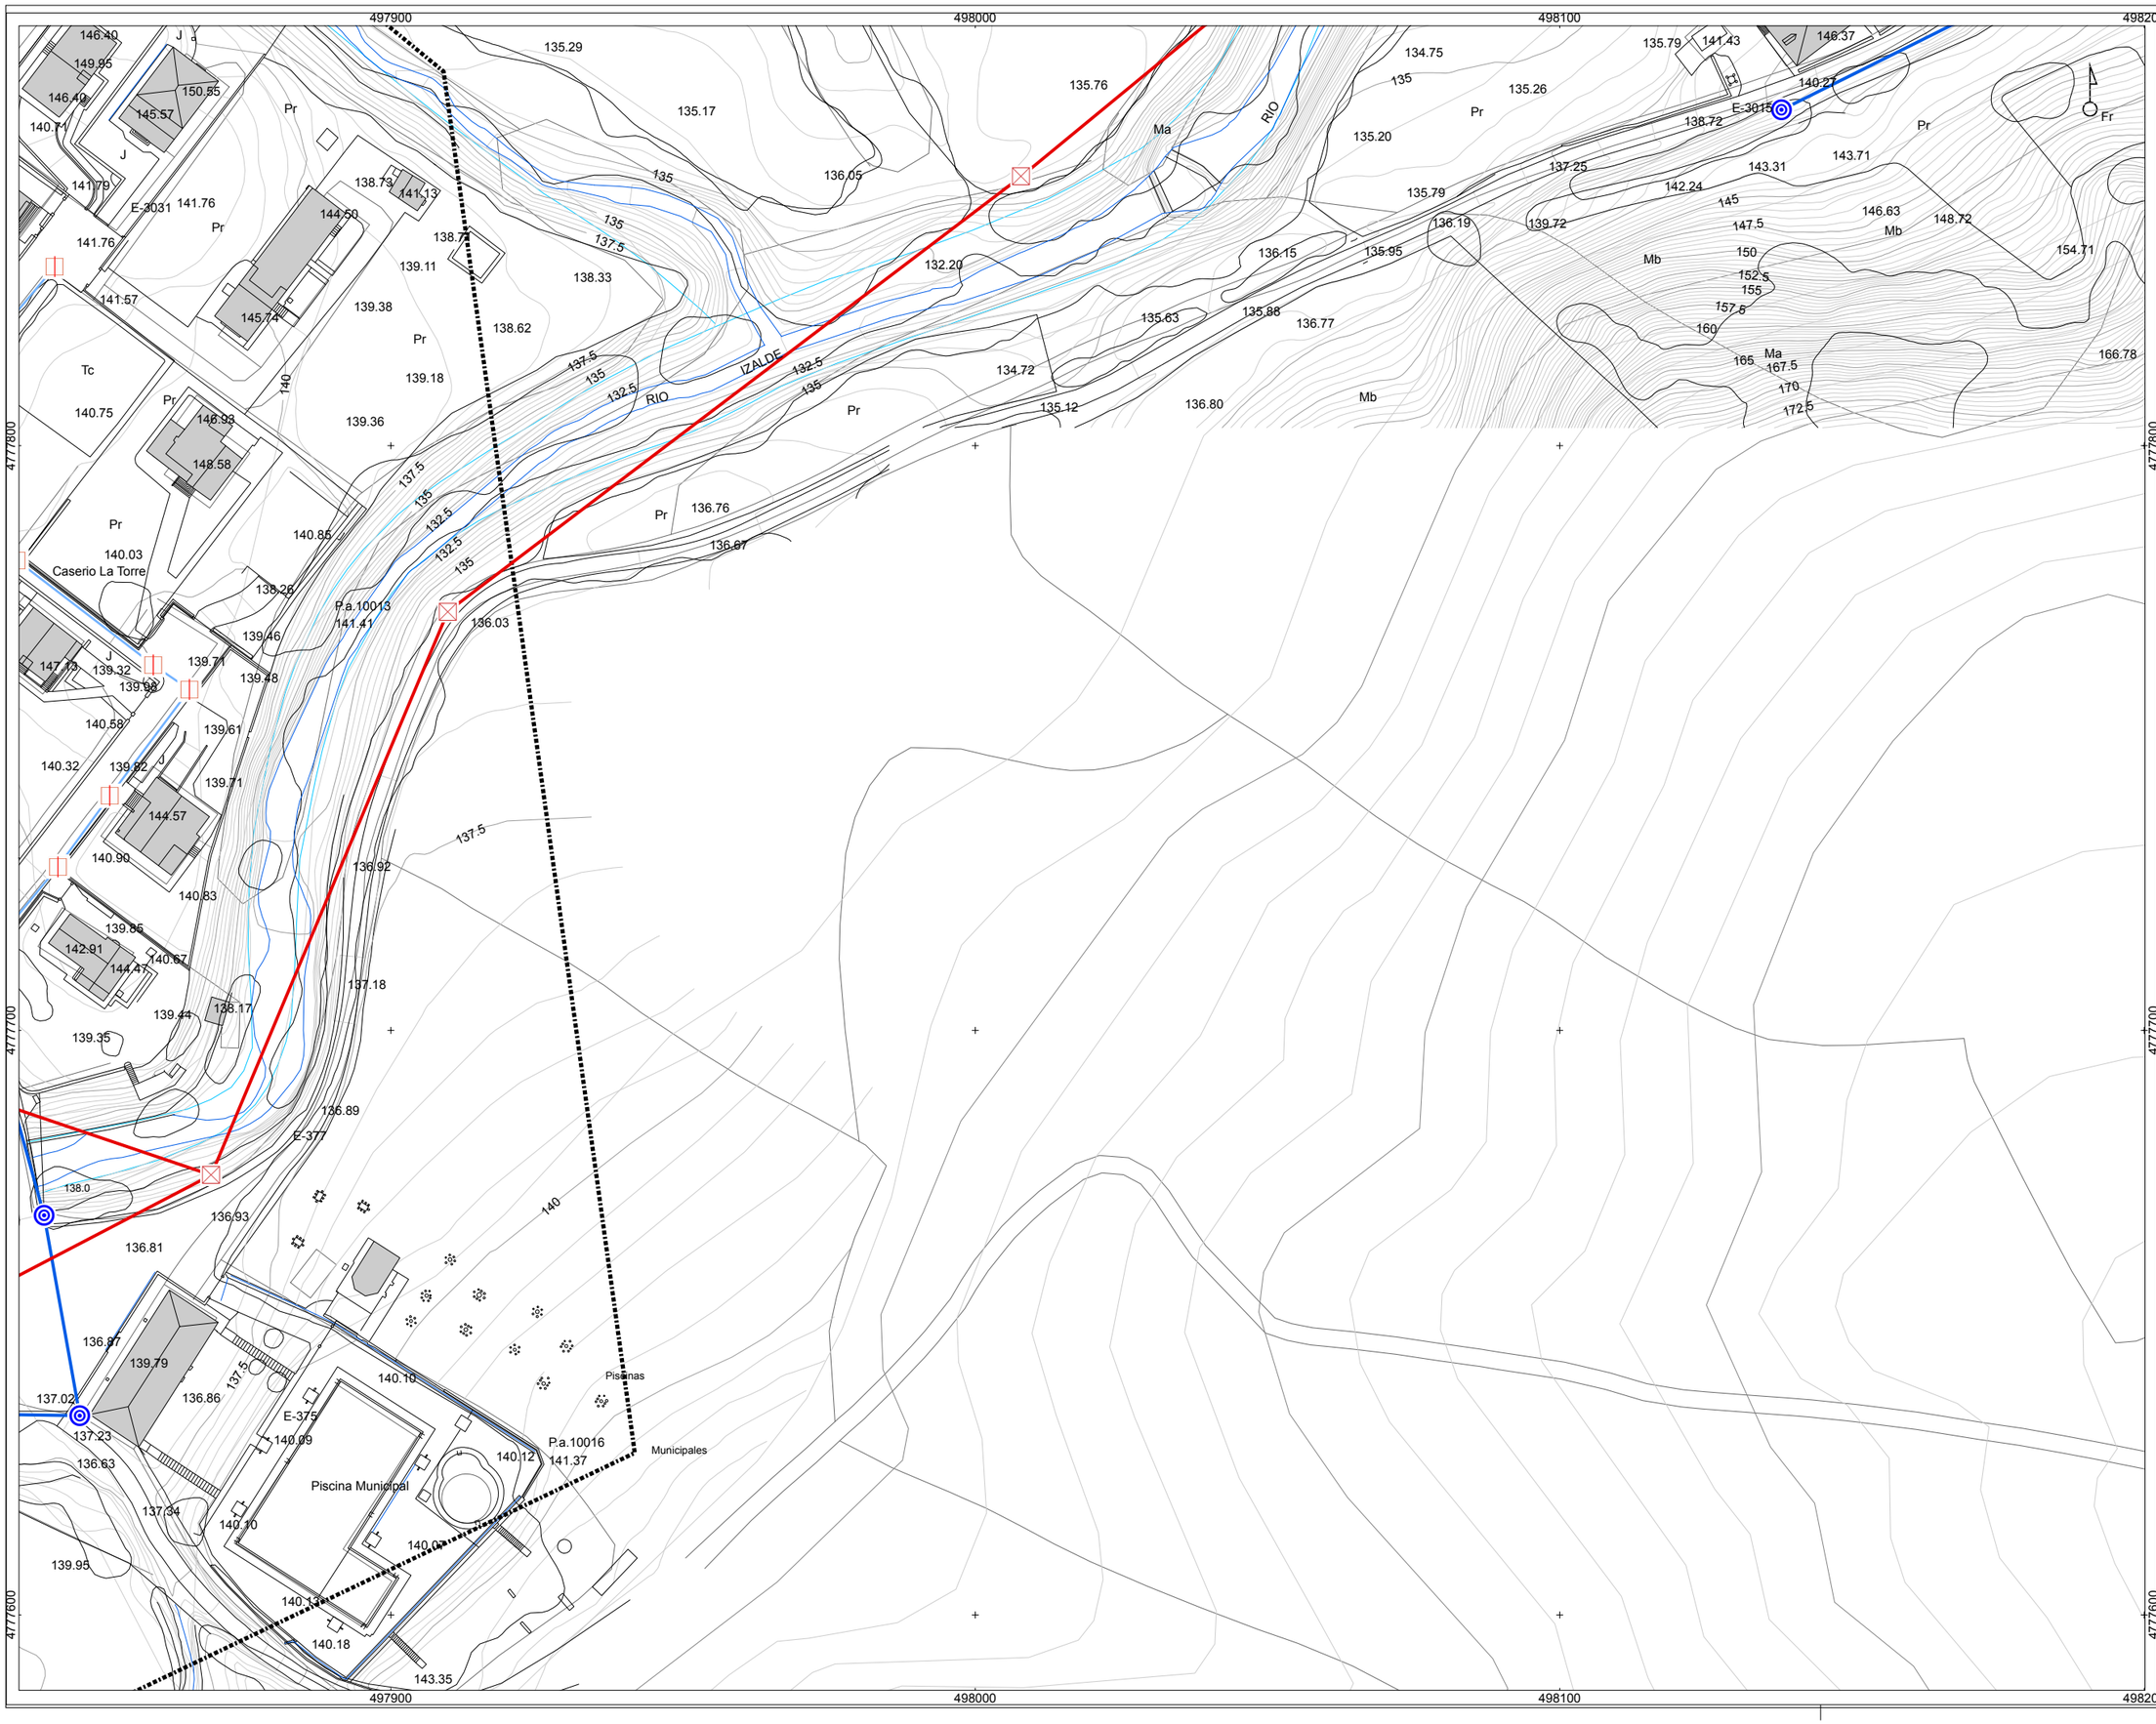

enfrentar mapa / mapa de referencia

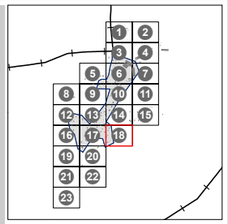

sin escalar

DESCRIPCIÓN

- POSTE BT
- REGISTRO
- REGISTRO, MEDIA
- TORRETA, ALTA
- TORRETA MT
- TRANSFORMADOR
- TUBO SOTERRADO

TENSION, TENDIDO

- ALTA, AEREA
- BAJA, AEREA
- BAJA, SUBTERRANEA
- MEDIA, AEREA
- MEDIA, SUBTERRANEA

leyenda / leyenda

P INFORMACIÓN DERIVADA DE PROYECTO

LIMITE CASCO URBANO

otrasyak / observaciones

zk / nº **AHI-186/09-KS5**

data / fecha **MAYO 2010**

proiektua / proyecto **INVENTARIO DE REDES DE ABASTECIMIENTO, SANEAMIENTO, PAVIMENTACIÓN Y CANALIZACIONES DE ELECTRICIDAD, ALUMBRADO, COMUNICACIONES Y GAS PARA SU INCLUSIÓN EN EL PLANEAMIENTO URBANISTICO DE OKONDO**

plano / plano **MAPA DE LA RED ELÉCTRICA DEL NÚCLEO DE OKONDO**

sustatzailea / promotor

Arabako Foru Aldundia
Diputación Foral de Álava

Toki Administrazioen eta Lurralde Orekaren Saila
Departamento de Administración Local y Equilibrio Territorial

Hirigintza Zerbitzua
Servicio de Urbanismo

kokalekua / situación **T.M. DE OKONDO**

eskala / escala **A1 original: 1/500**

0 2,5 5 10 15 mts

A3: APROX. 1/1.000

0 5 10 20 30 mts

berrikuspena / revisión **rev 0.0**

plano zk. / nº plano **OKO-18**

orria zk. / nº hoja **18-23**

inbentarioaren data / fecha de inventario **MAYO 2010**

aholkularia / consultor

geotech
CONSULTORA MEDIOAMBIENTAL
www.infogeotech.com

Parque Tecnológico de Araba
c/ Albert Einstein, 44
01510 Miñano - Araba
Tlf: 945010949 - Fax: 945010948
mail: info@geotech.es
url: www.geotech.es