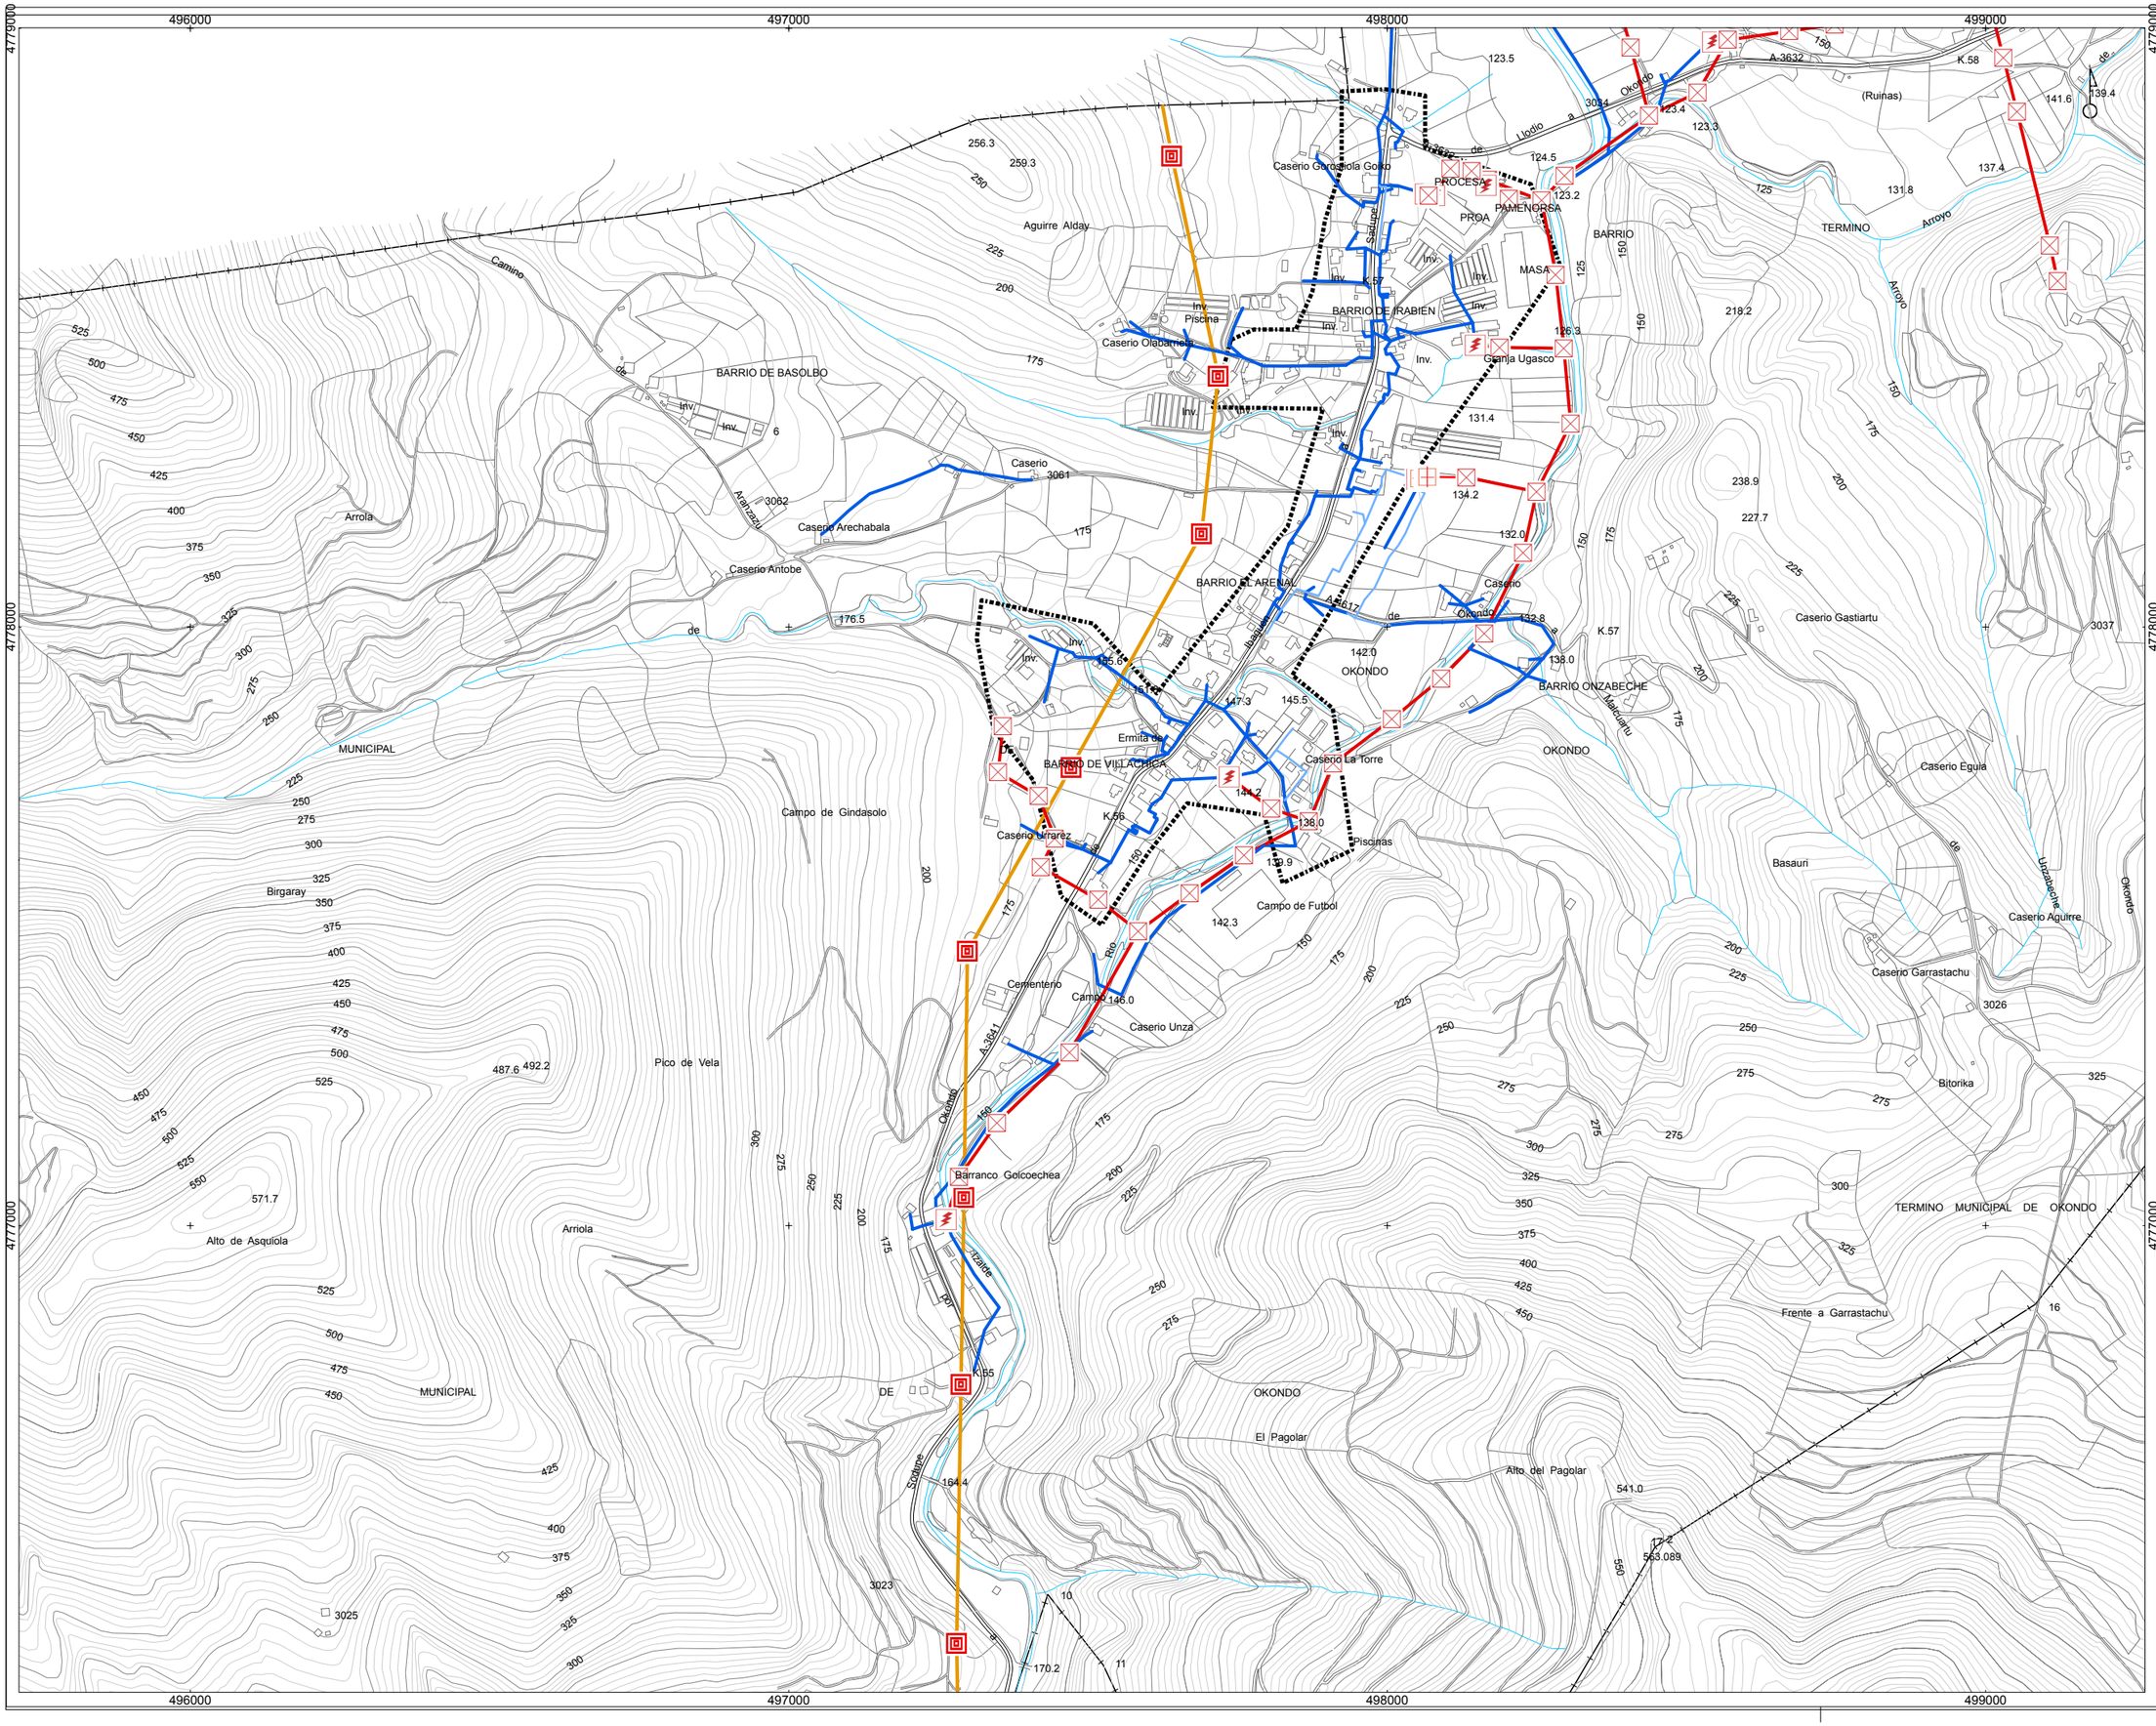

enfrentamiento mapa
mapa de referencia

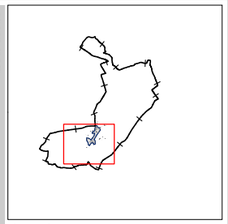

sin escalar

DESCRIPCIÓN

- REGISTRO, MEDIA
- TORRETA, ALTA
- TORRETA MT
- TRANSFORMADOR

TENSION, TENDIDO

- ALTA, AEREA
- BAJA, AEREA
- BAJA, SUBTERRANEA
- MEDIA, AEREA
- MEDIA, SUBTERRANEA

leyenda
leyenda

P INFORMACIÓN DERIVADA DE PROYECTO

LIMITE CASCO URBANO

oharpek
observaciones

zk nº: **AHI-186/09-KS5**

data
fecha: **MAYO 2010**

proiektua
proyecto: **INVENTARIO DE REDES DE ABASTECIMIENTO, SANEAMIENTO, PAVIMENTACIÓN Y CANALIZACIONES DE ELECTRICIDAD, ALUMBRADO, COMUNICACIONES Y GAS PARA SU INCLUSIÓN EN EL PLANEAMIENTO URBANISTICO DE OKONDO**

plano
plano: **MAPA DE LA RED ELÉCTRICA DE ALTA Y MEDIA TENSIÓN DEL NÚCLEO DE OKONDO**

sustatzailea
promotor:

Arabako Foru Aldundia
Diputación Foral de Álava

Toki Administrazioen eta Lurralde Orekaren Saila
Departamento de Administración Local y Equilibrio Territorial

Hirigintza Zerbitzua
Servicio de Urbanismo

kokalekua
situación: **T.M. DE OKONDO**

eskala
escala: **A1 original: 1/7.500**

0 2,5 5 10 15 mts

A3: APROX. 1/15.000

0 5 10 20 30 mts

berrikuspena
revisión: **rev 0.0**

plano zk
nº plano: **OKO-03B**

orria zk
nº hoja: **01-03**

inbentarioaren data
fecha de inventario: **MAYO 2010**

ahozkatzaile
consultor:

geotech
CONSULTORA MEDIOAMBIENTAL
www.infogeotech.com
Parque Tecnológico de Araba
c/ Albert Einstein, 44
01510 Miñano - Araba
Tlf: 945010949 - Fax: 945010948
mail: info@geotech.es
url: www.geotech.es